


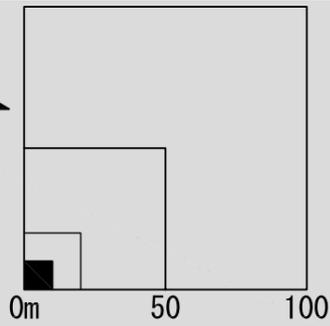


GRID NORTH
SCALE=1:1,000 (A3)




工事範囲

工事名	(仮称)津市リサイクルセンター建設工事
図面名	全体計画平面図
年月日	平成24年 月 日
縮尺	図面番号
会社名	
事業者名	津市環境部


①金属・破碎対象物

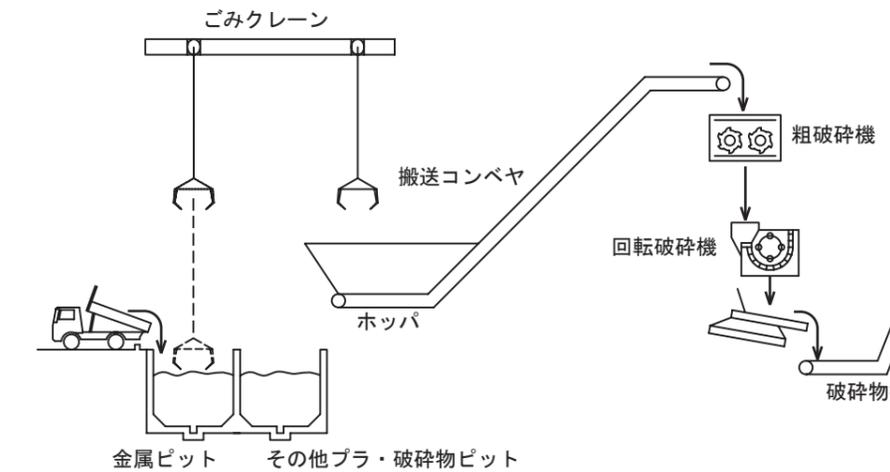

②可燃性粗大物

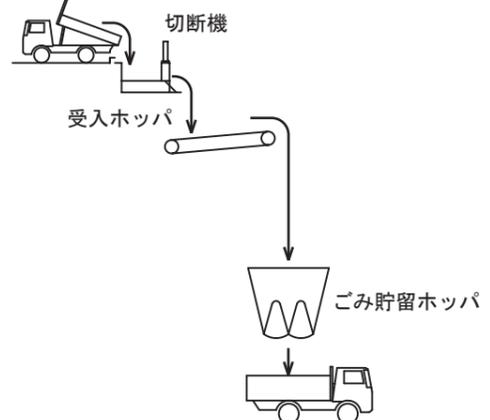


④容器包装プラ

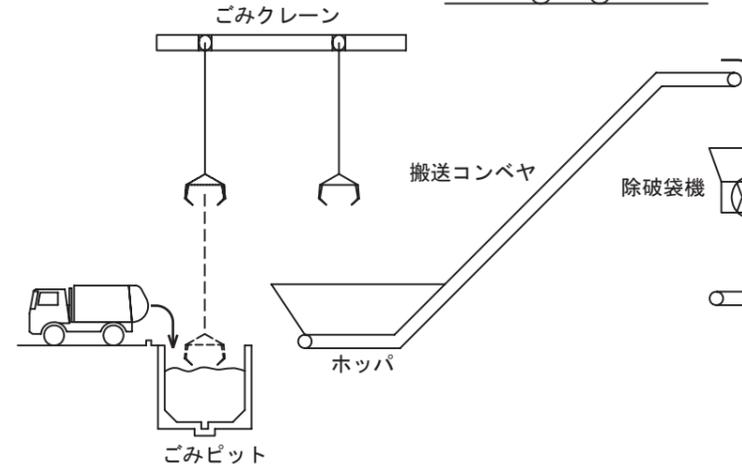


⑧スプレー缶


⑨廃ライター

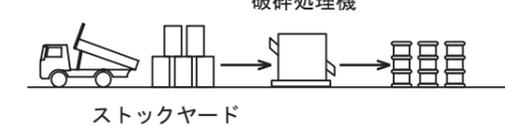


③びん類

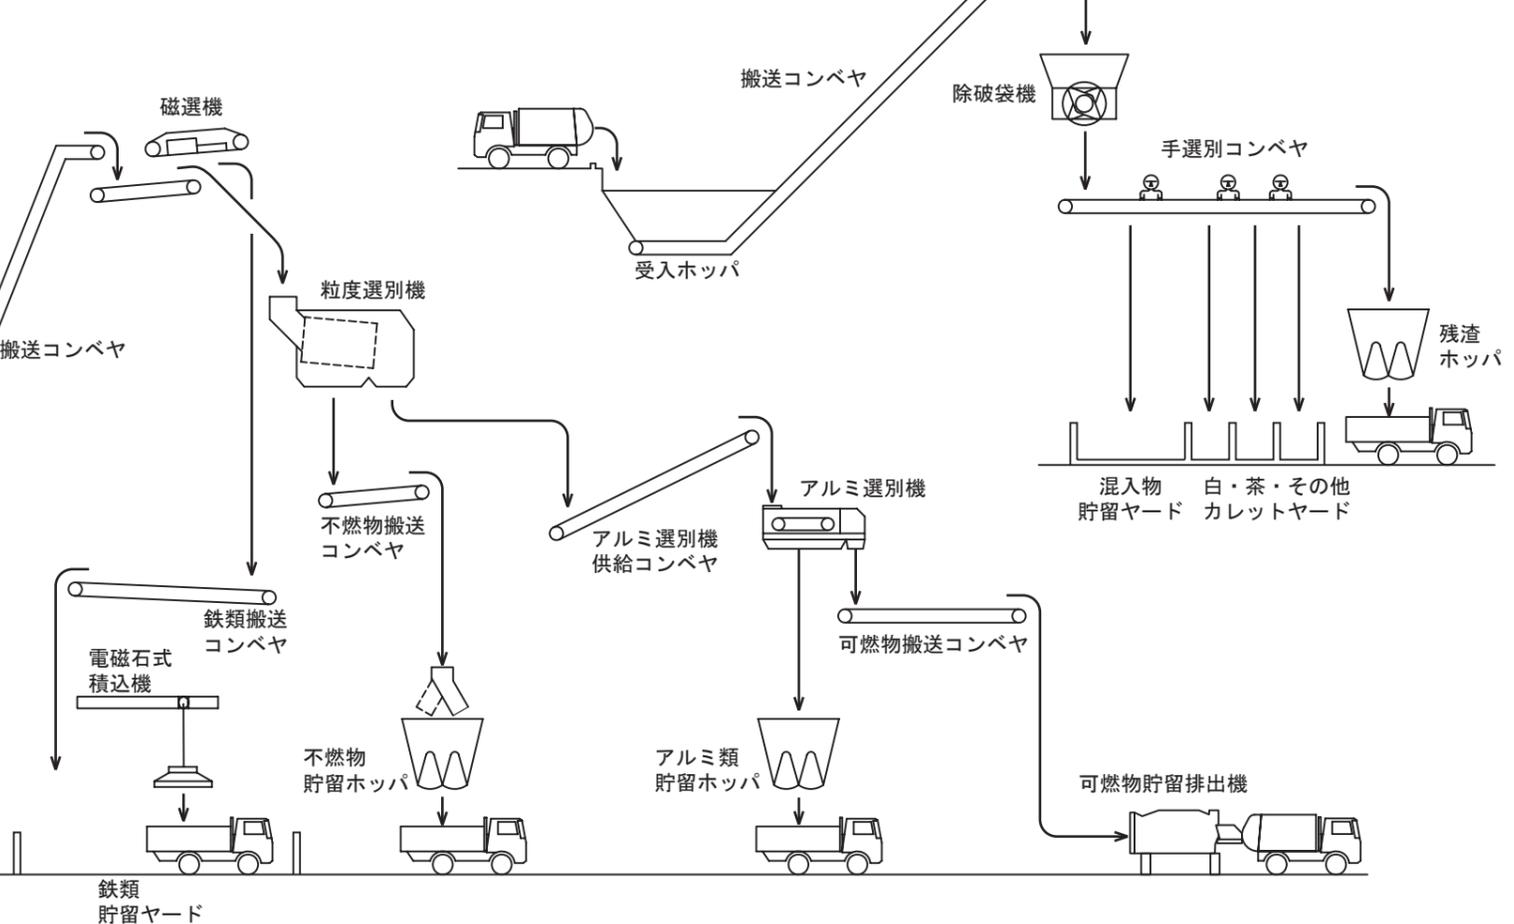


⑤ペットボトル

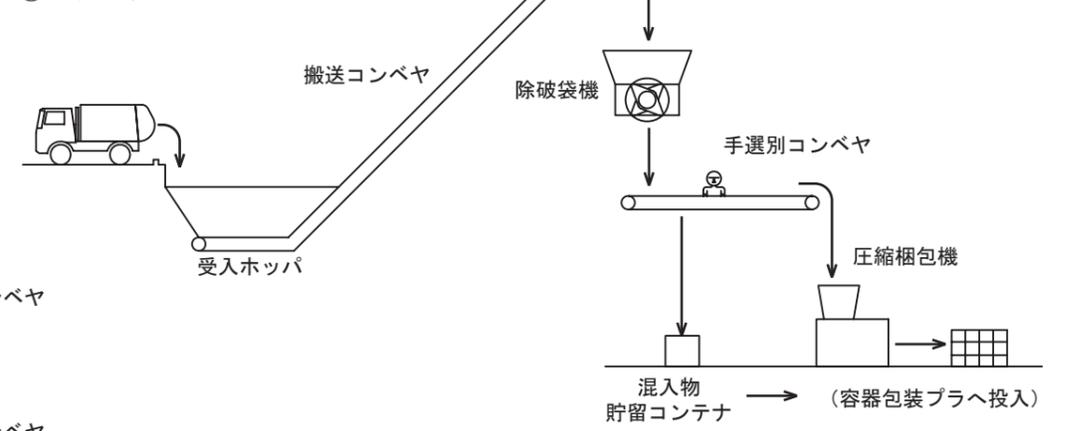


⑥廃蛍光管

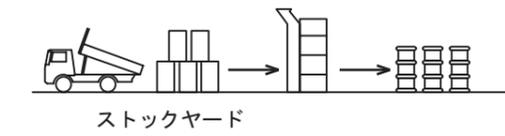


⑦廃乾電池

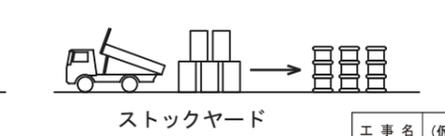

工事名	(仮称)津市リサイクルセンター建設工事
図面名	フロー図
年月日	平成24年 月 日
縮尺	図面番号
会社名	
事業者名	津市環境部

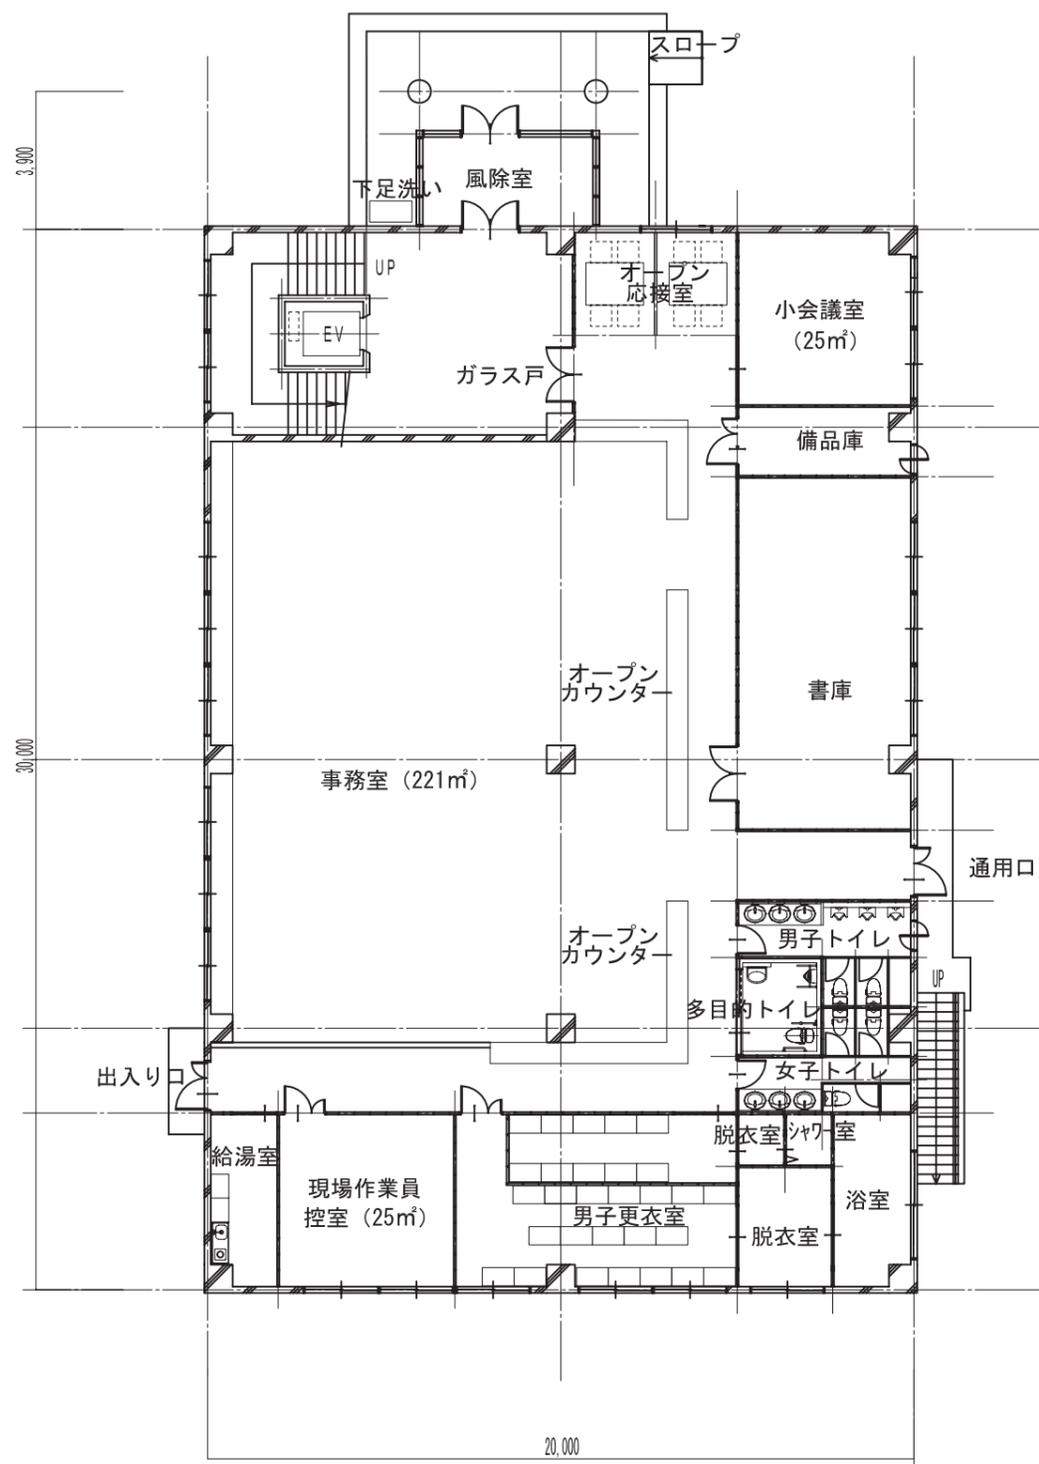

平面図 1階

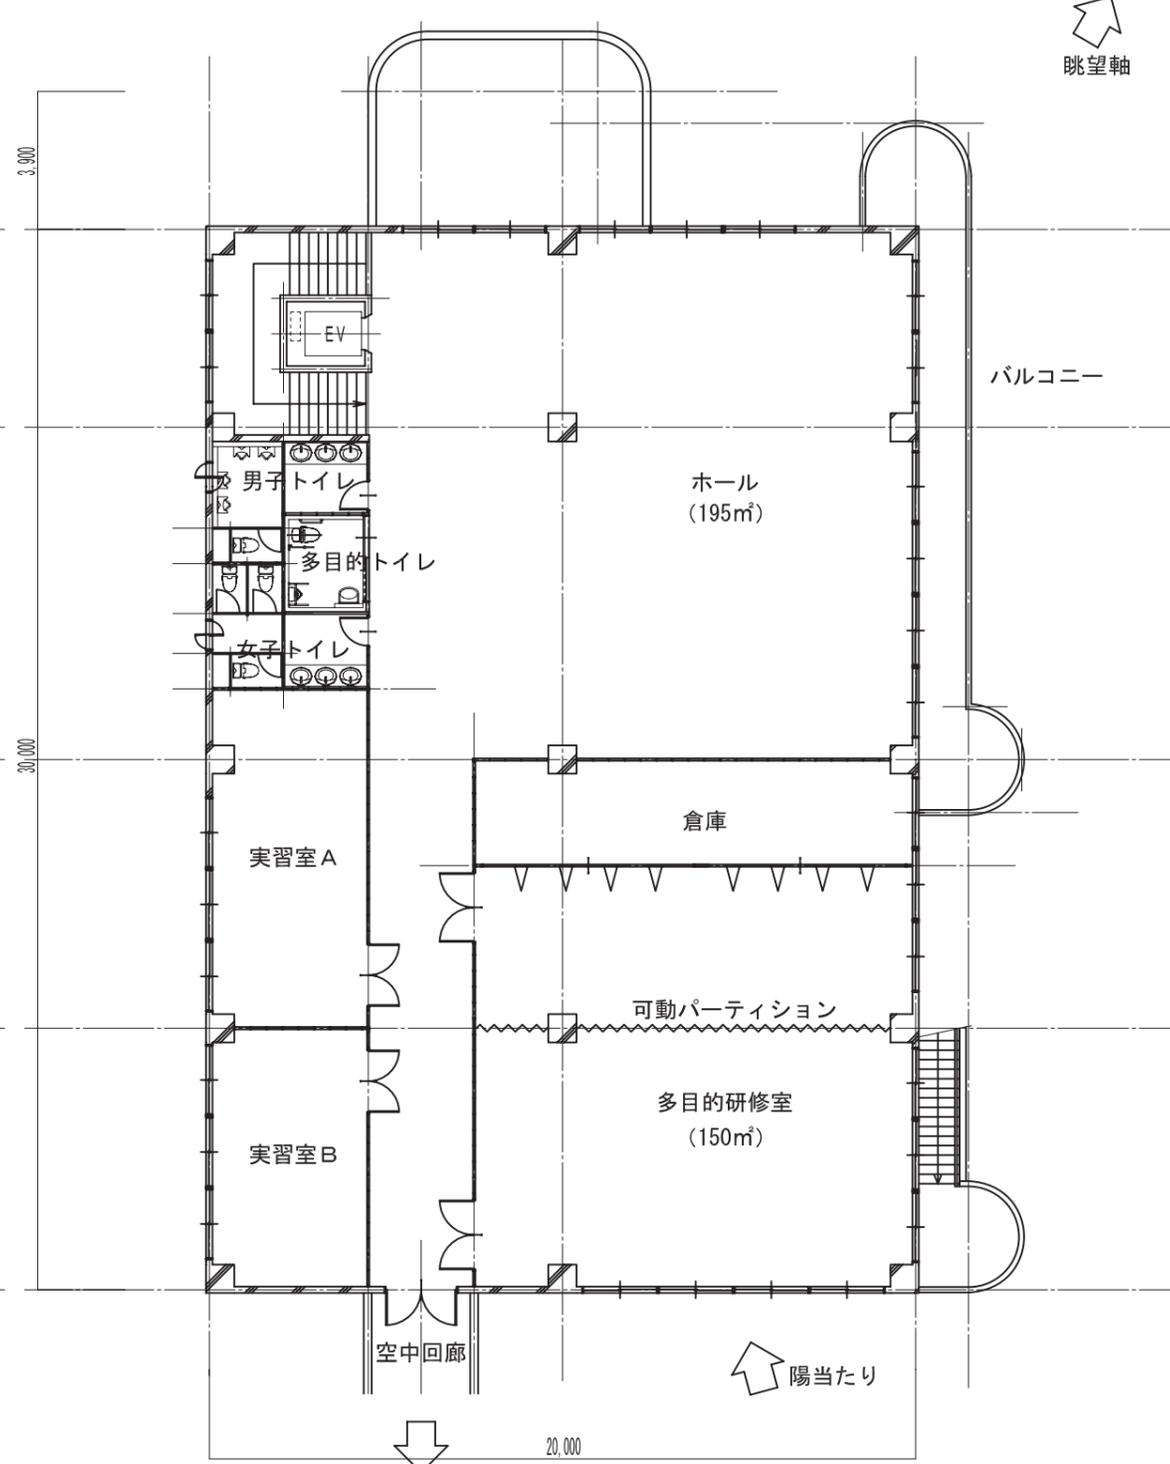

平面図 2階



バルコニー

ホール
(195㎡)

倉庫


多目的研修室
(150㎡)

陽当たり


空中回廊

リサイクルセンター
見学路へ

工事名	(仮称)津市リサイクルセンター建設工事
図面名	管理棟平面図
年月日	平成24年 月 日
縮尺	図面番号
会社名	
事業者名	津市環境部

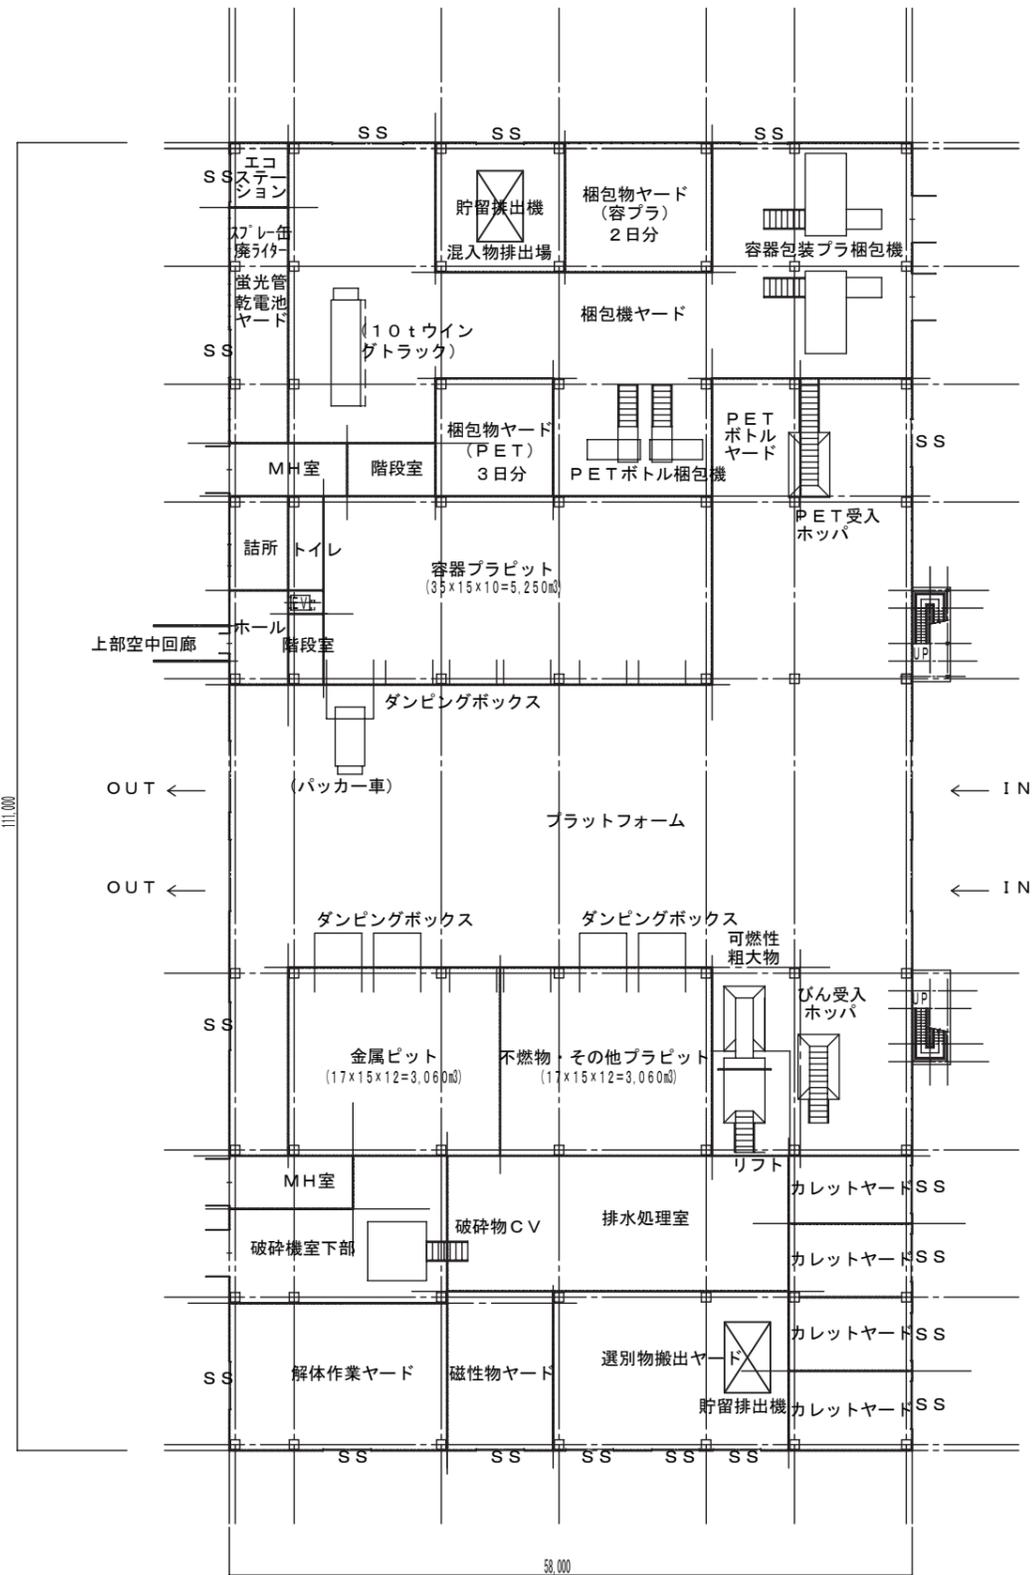


平面図 1階

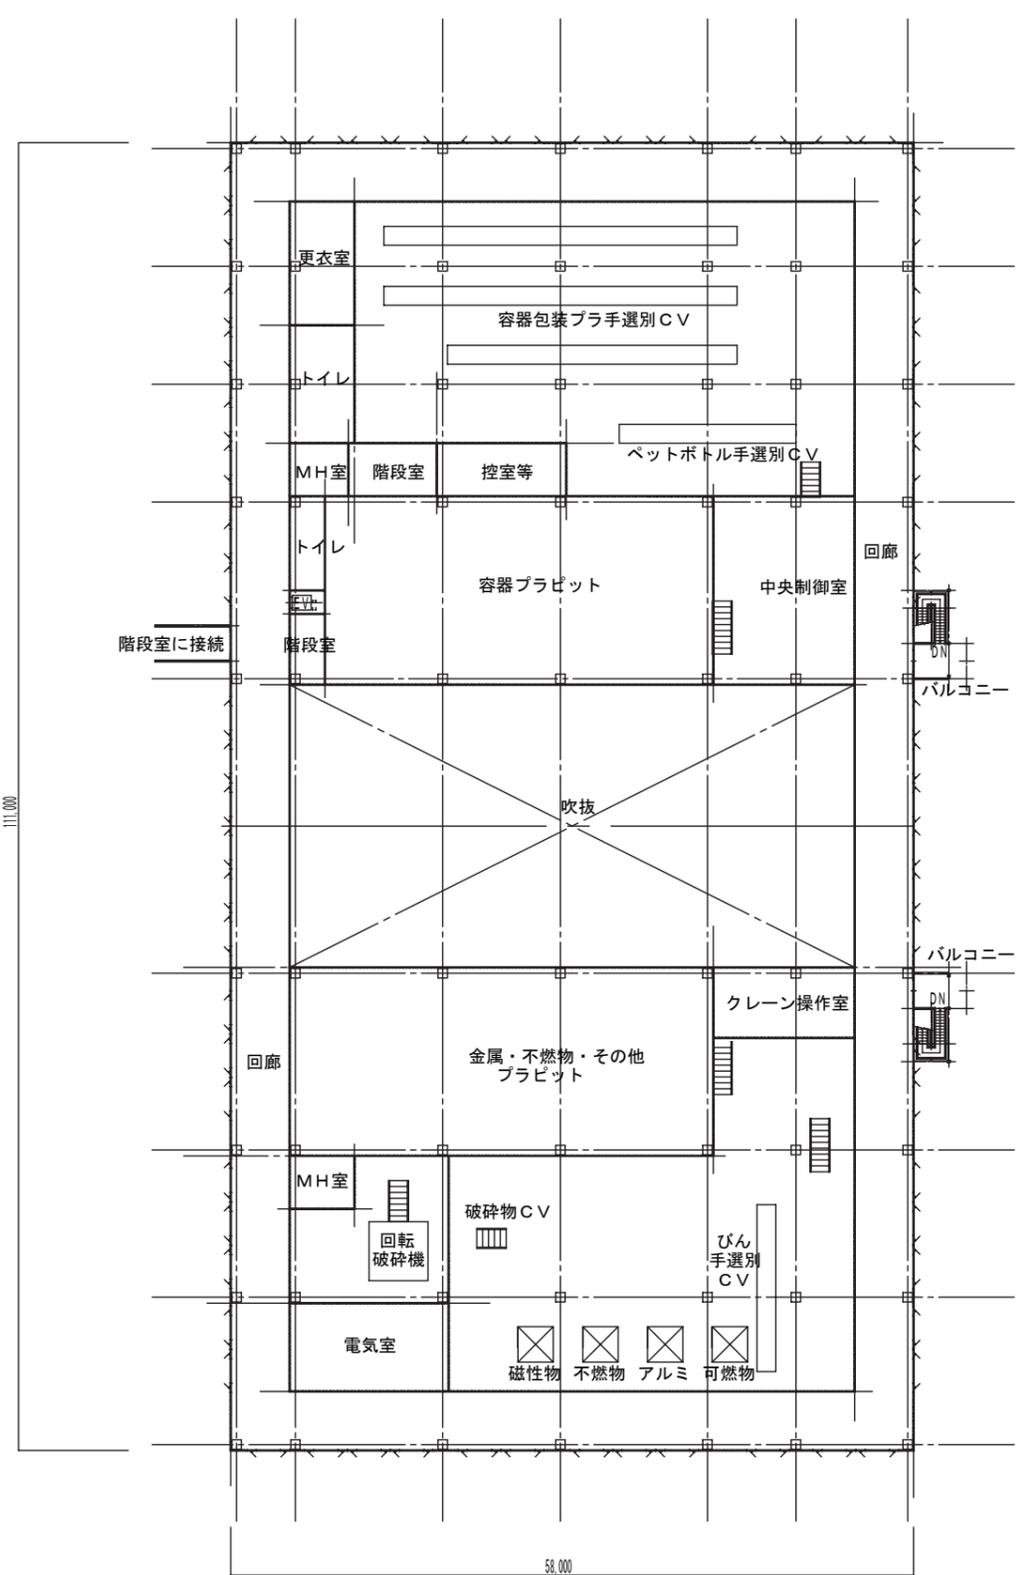


平面図 2階

工事名	(仮称)津市リサイクルセンター建設工事		
図面名	工場棟平面図(1)		
年月日	平成24年 月 日		
縮尺	S=1:300	図面番号	
会社名			
事業者名	津市環境部		

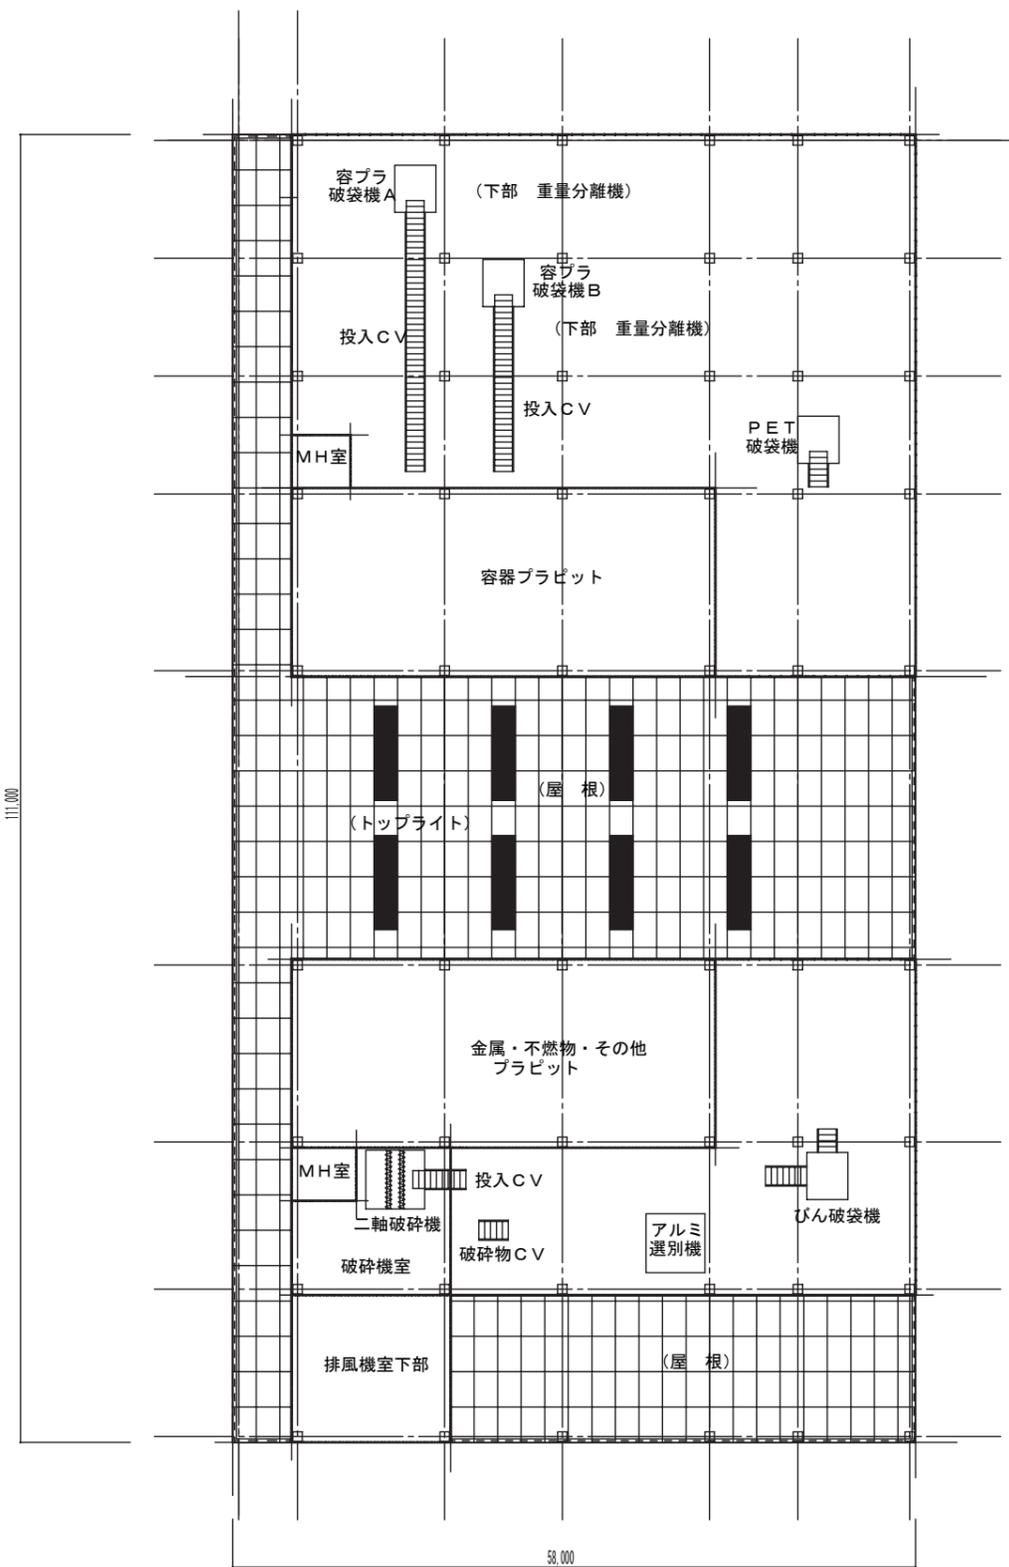


平面図 3階

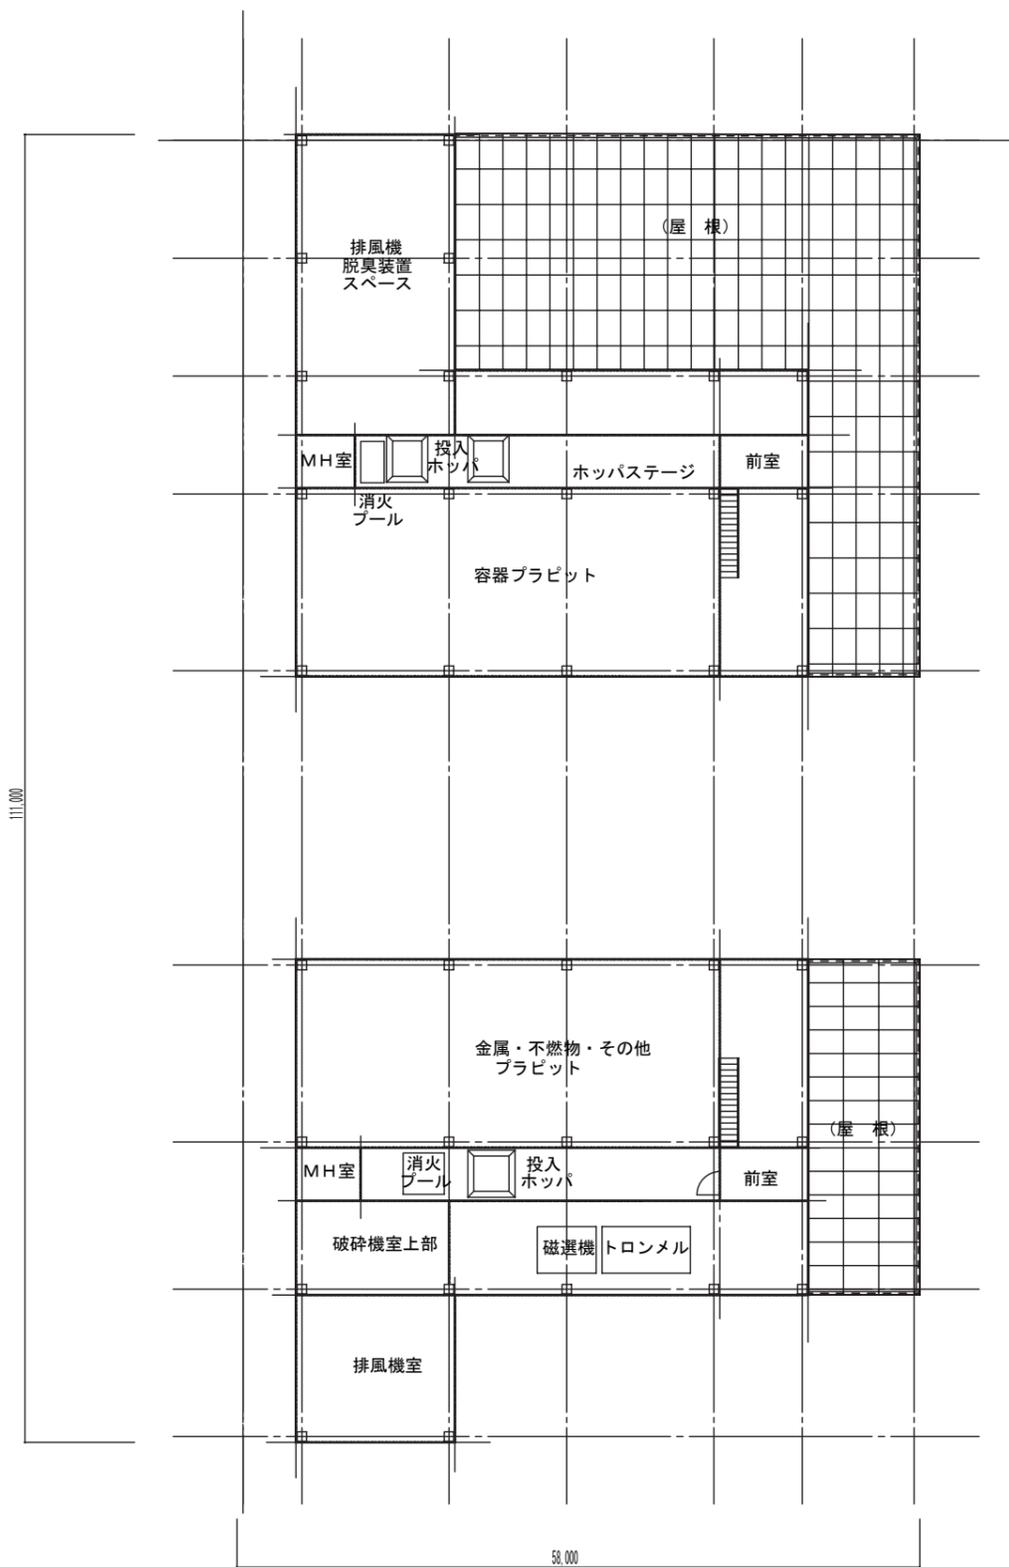


平面図 4階


工事名	(仮称)津市リサイクルセンター建設工事	
図面名	工場棟平面図(2)	
年月日	平成24年 月 日	
縮尺	S=1:300	図面番号
会社名		
事業者名	津市環境部	

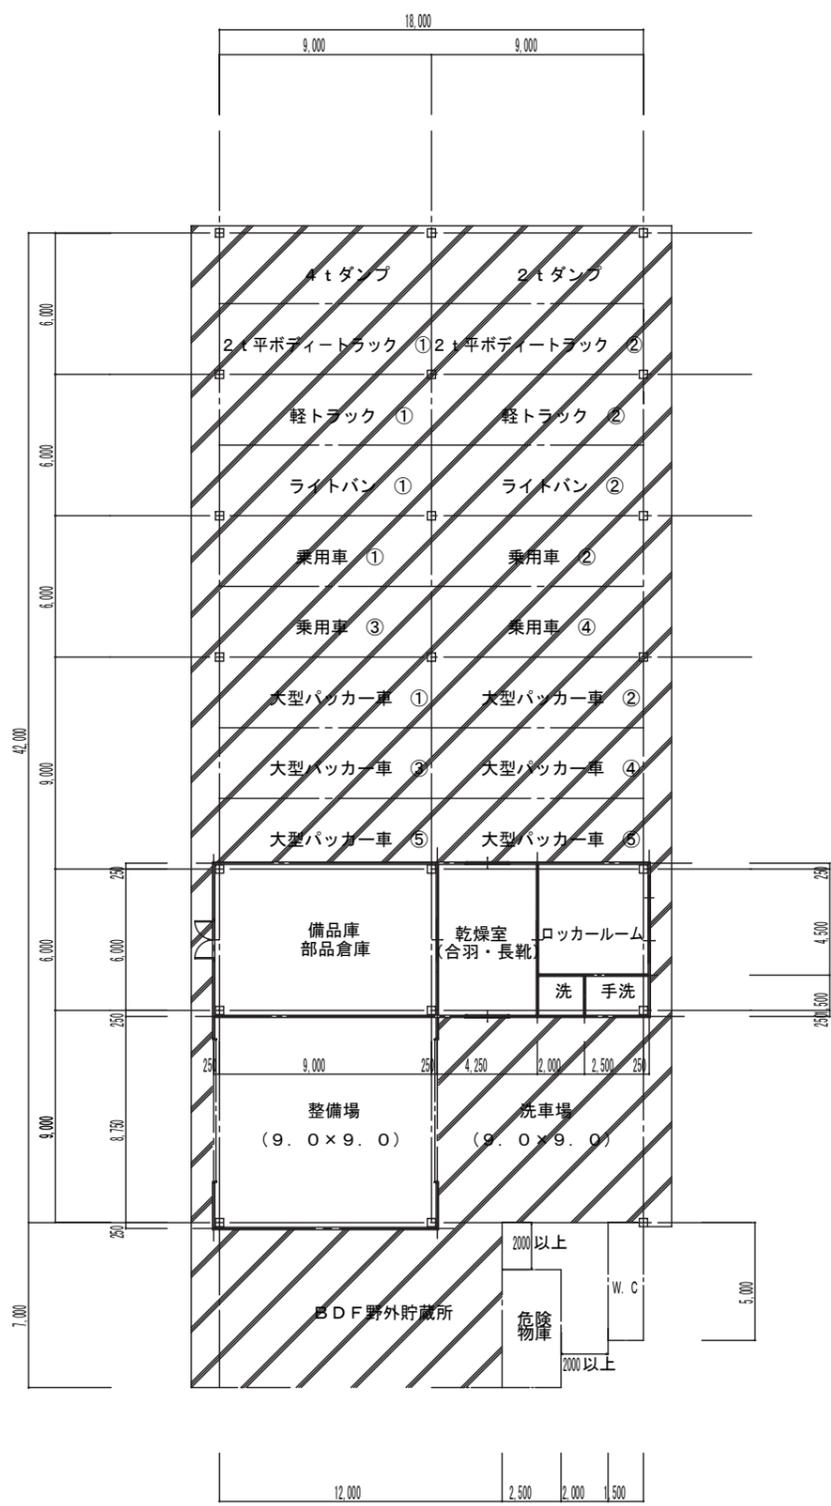

平面図 1階

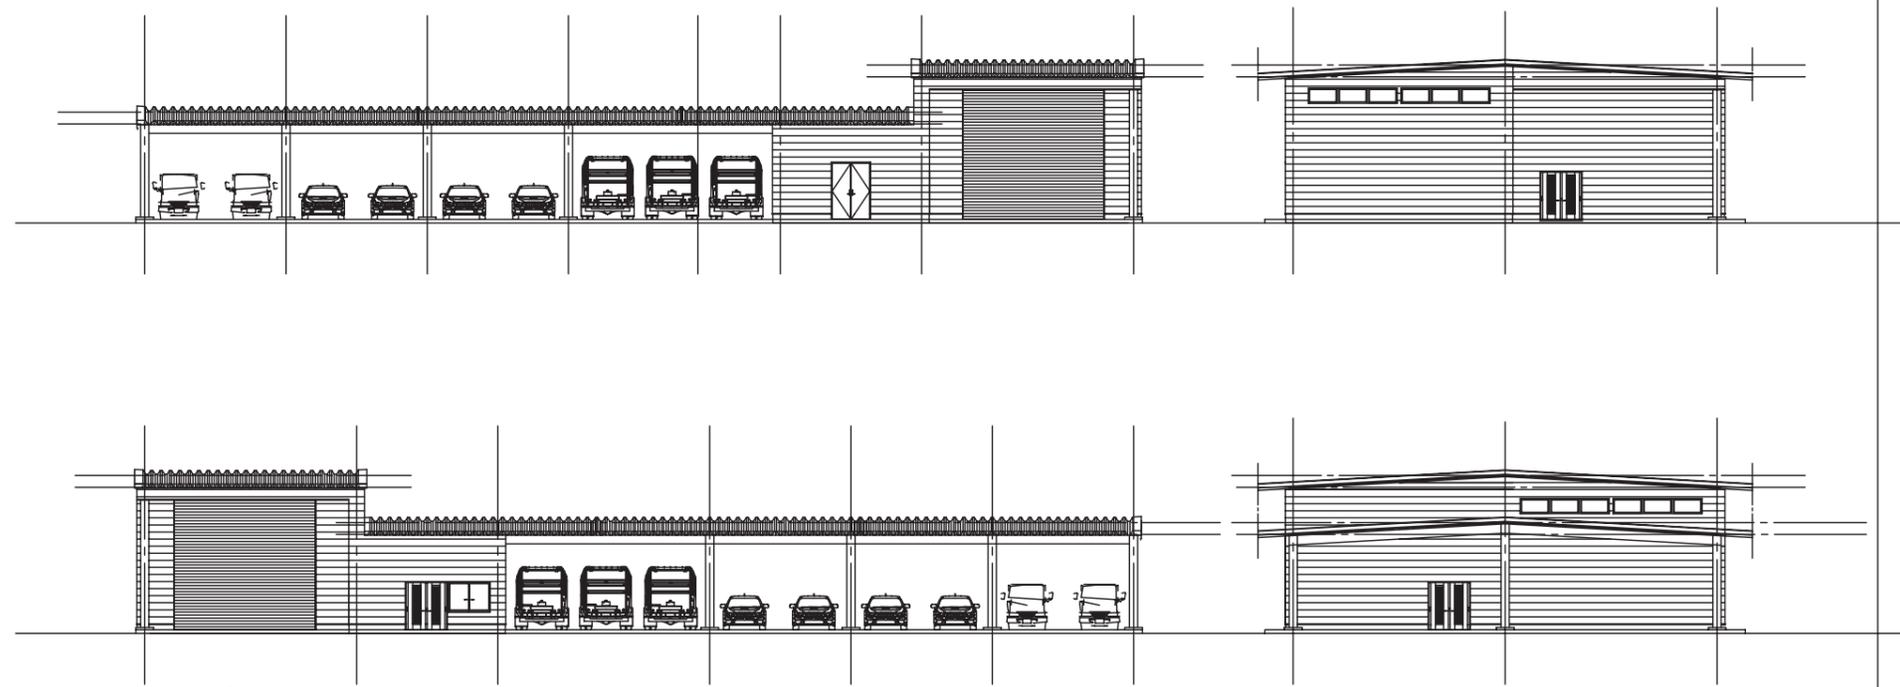



立面図

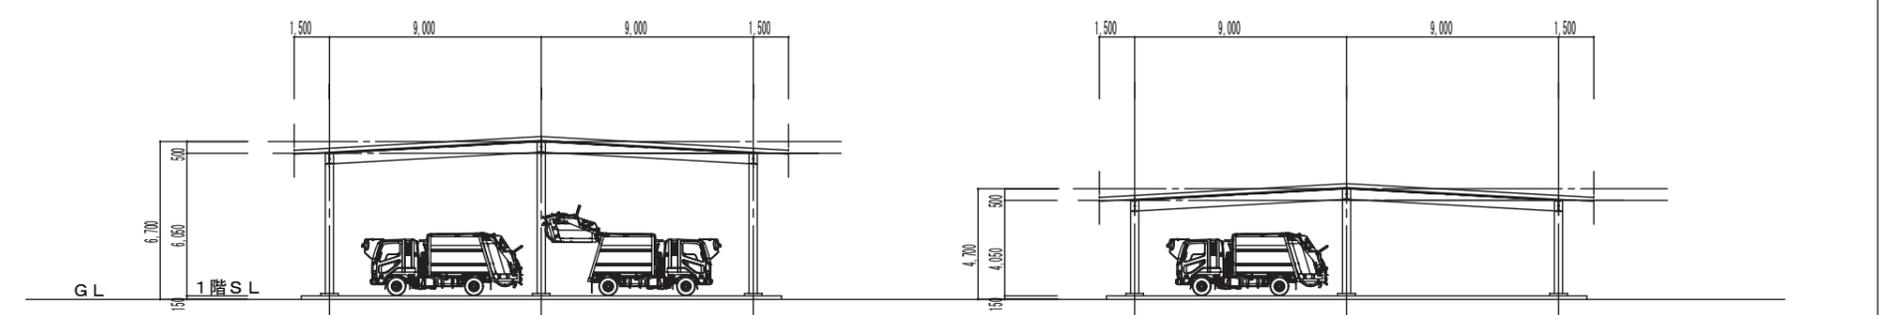

洗車場廻り断面図


車庫廻り断面図

工事名	(仮称)津市リサイクルセンター建設工事	
図面名	車庫施設設計図	
年月日	平成24年 月 日	
縮尺	S=1:150	図面番号
会社名		
事業者名	津市環境部	

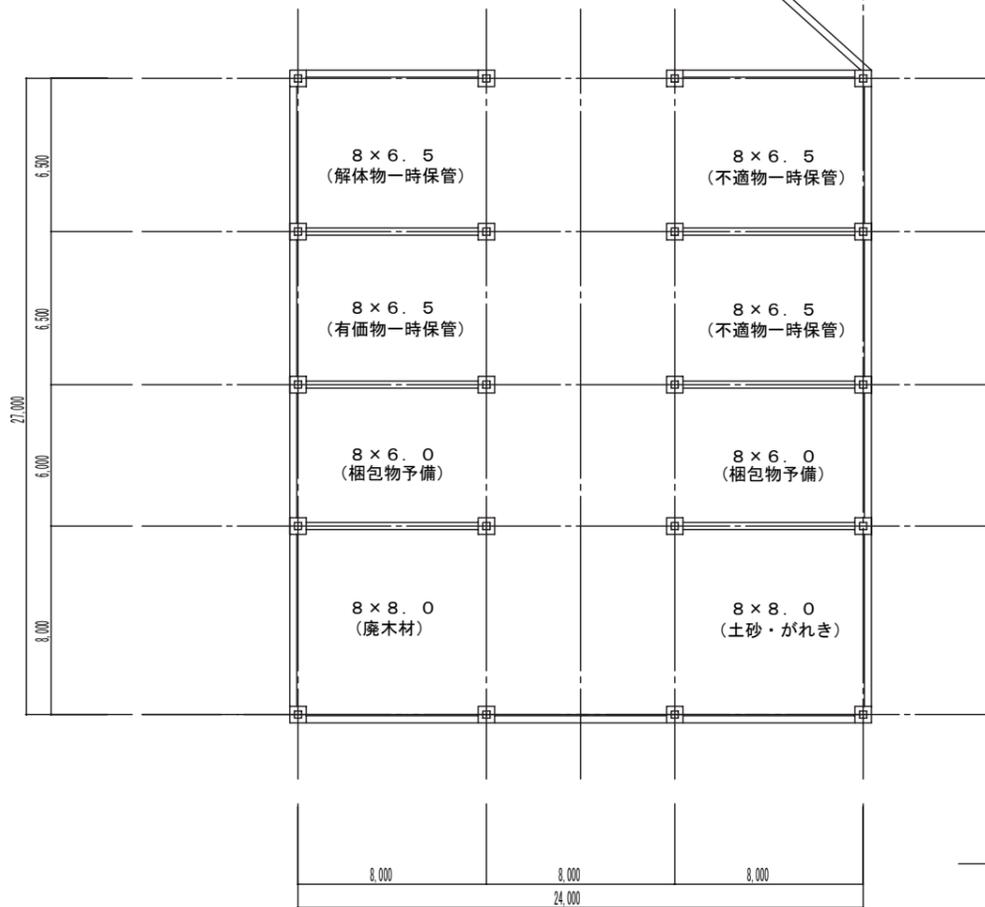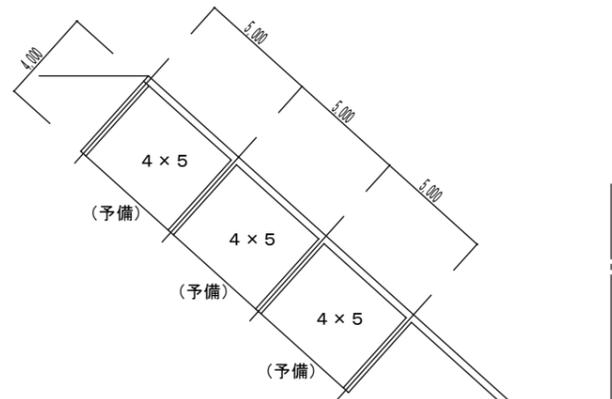

平面図 1階


予備ストックヤード

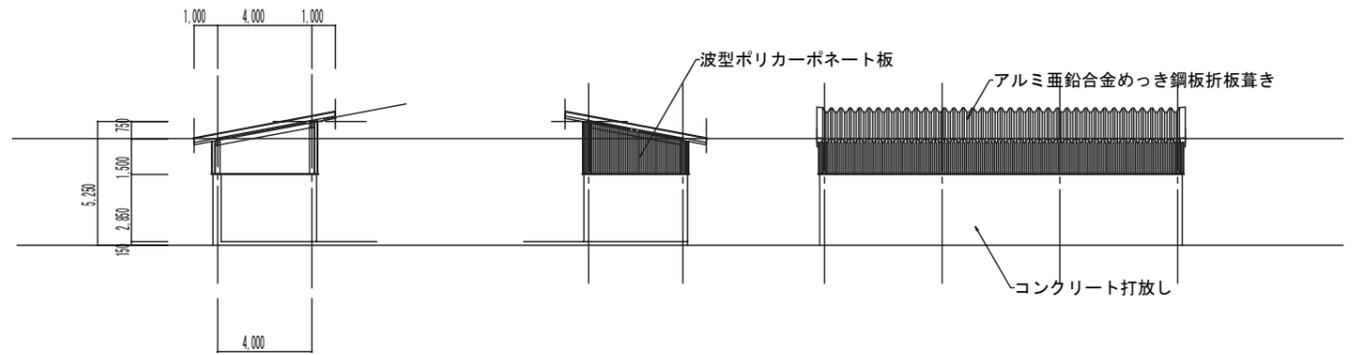


断面図

立面図

ストックヤード

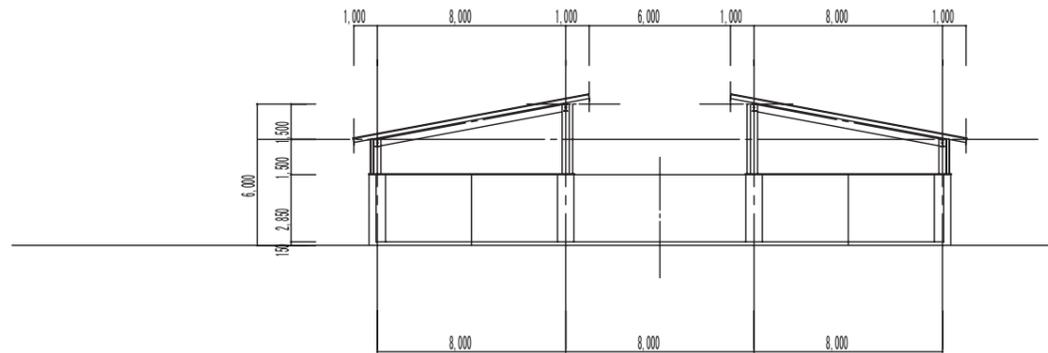


断面図

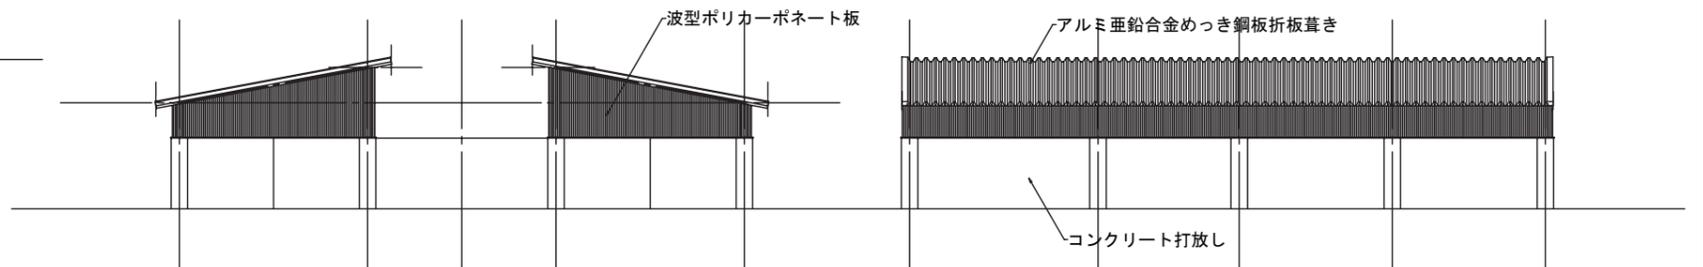


立面図


工事名	(仮称)津市リサイクルセンター建設工事	
図面名	ストックヤード施設計画図	
年月日	平成24年 月 日	
縮尺	S=1:150	図面番号
会社名		
事業者名	津市環境部	

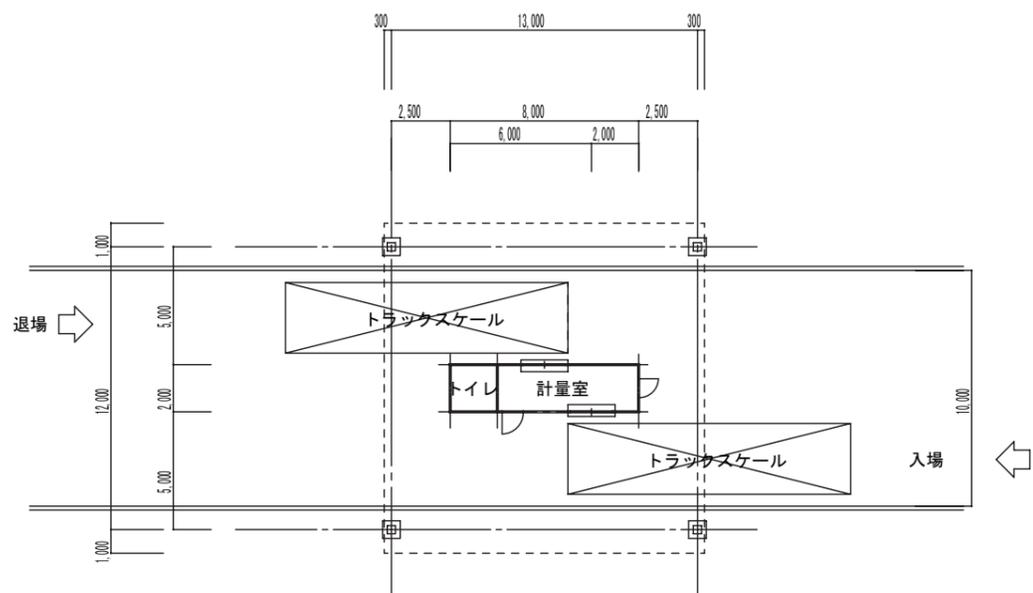

平面図 1階

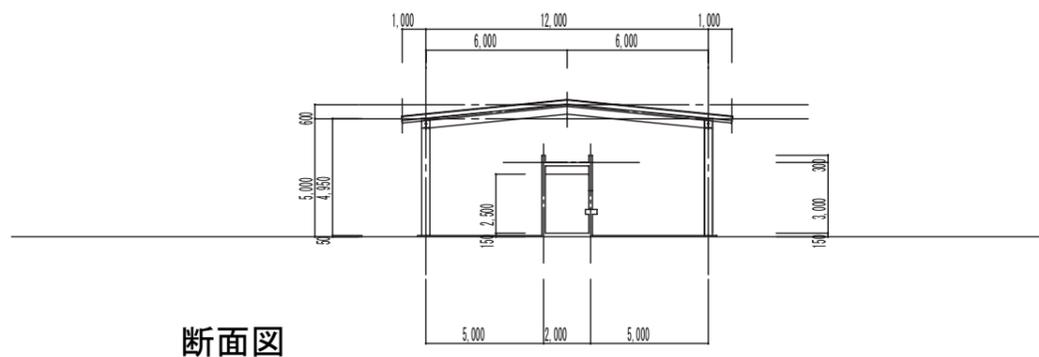

断面図

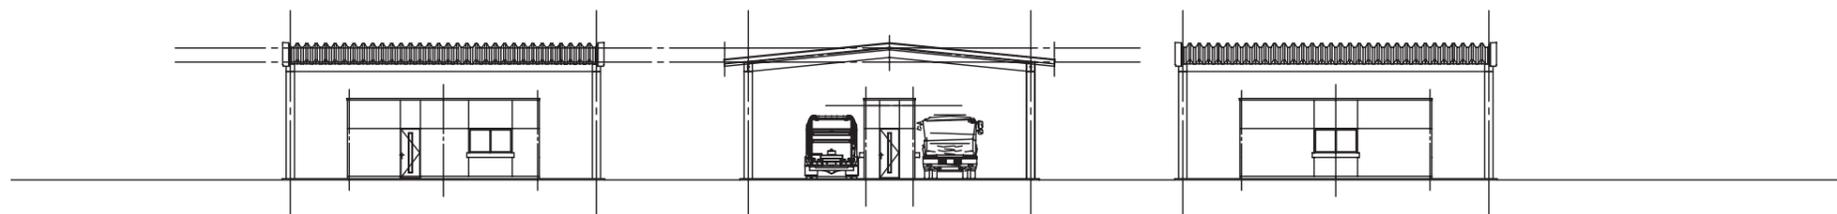

立面図

工事名	(仮称)津市リサイクルセンター建設工事		
図面名	計量施設計画図		
年月日	平成24年 月 日		
縮尺	S=1:150	図面番号	
会社名			
事業者名	津市環境部		