



防水・防食塗装図

S=1:50

平面図

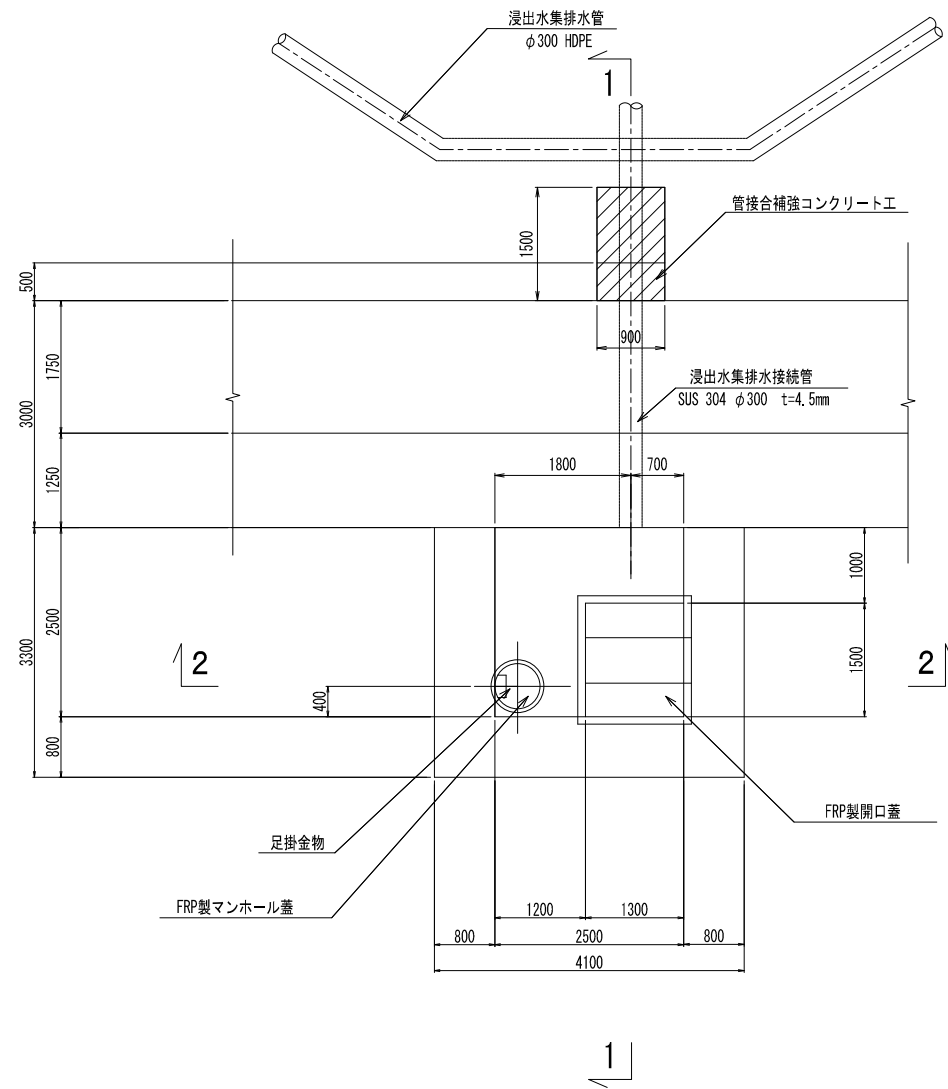

1 - 1 断面図

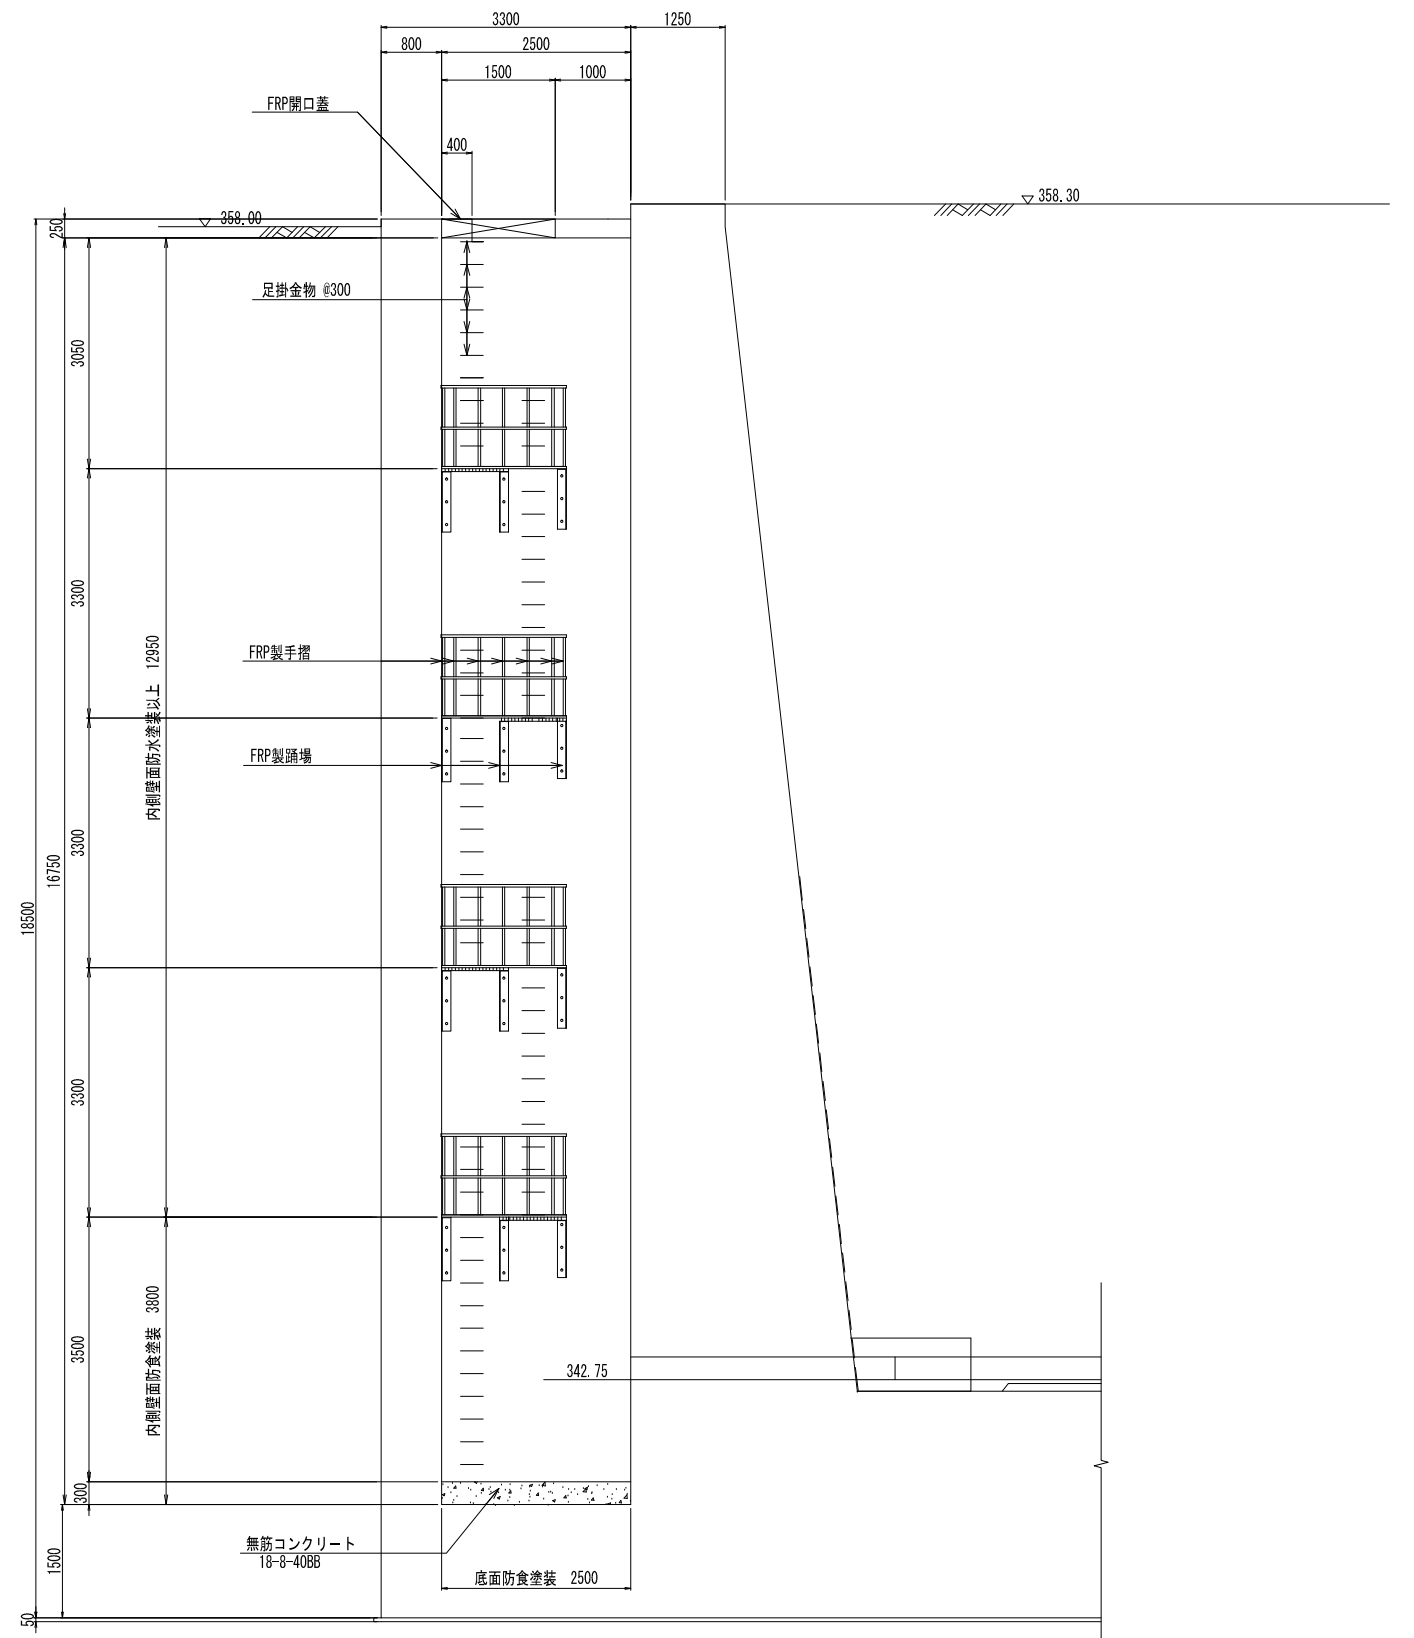

種類	面積
防水塗装	44.25m ²
防食塗装	129.50m ²

※この図面はA1サイズを原寸とする。

工事名	津市新最終処分場前処理施設・浸出水処理施設建設工事		
工事箇所	津市美杉町下之川地内		
図面名	防水・防食塗装図		
縮尺	図示	図面番号	7
事務所名	環境部新最終処分場建設推進課		