

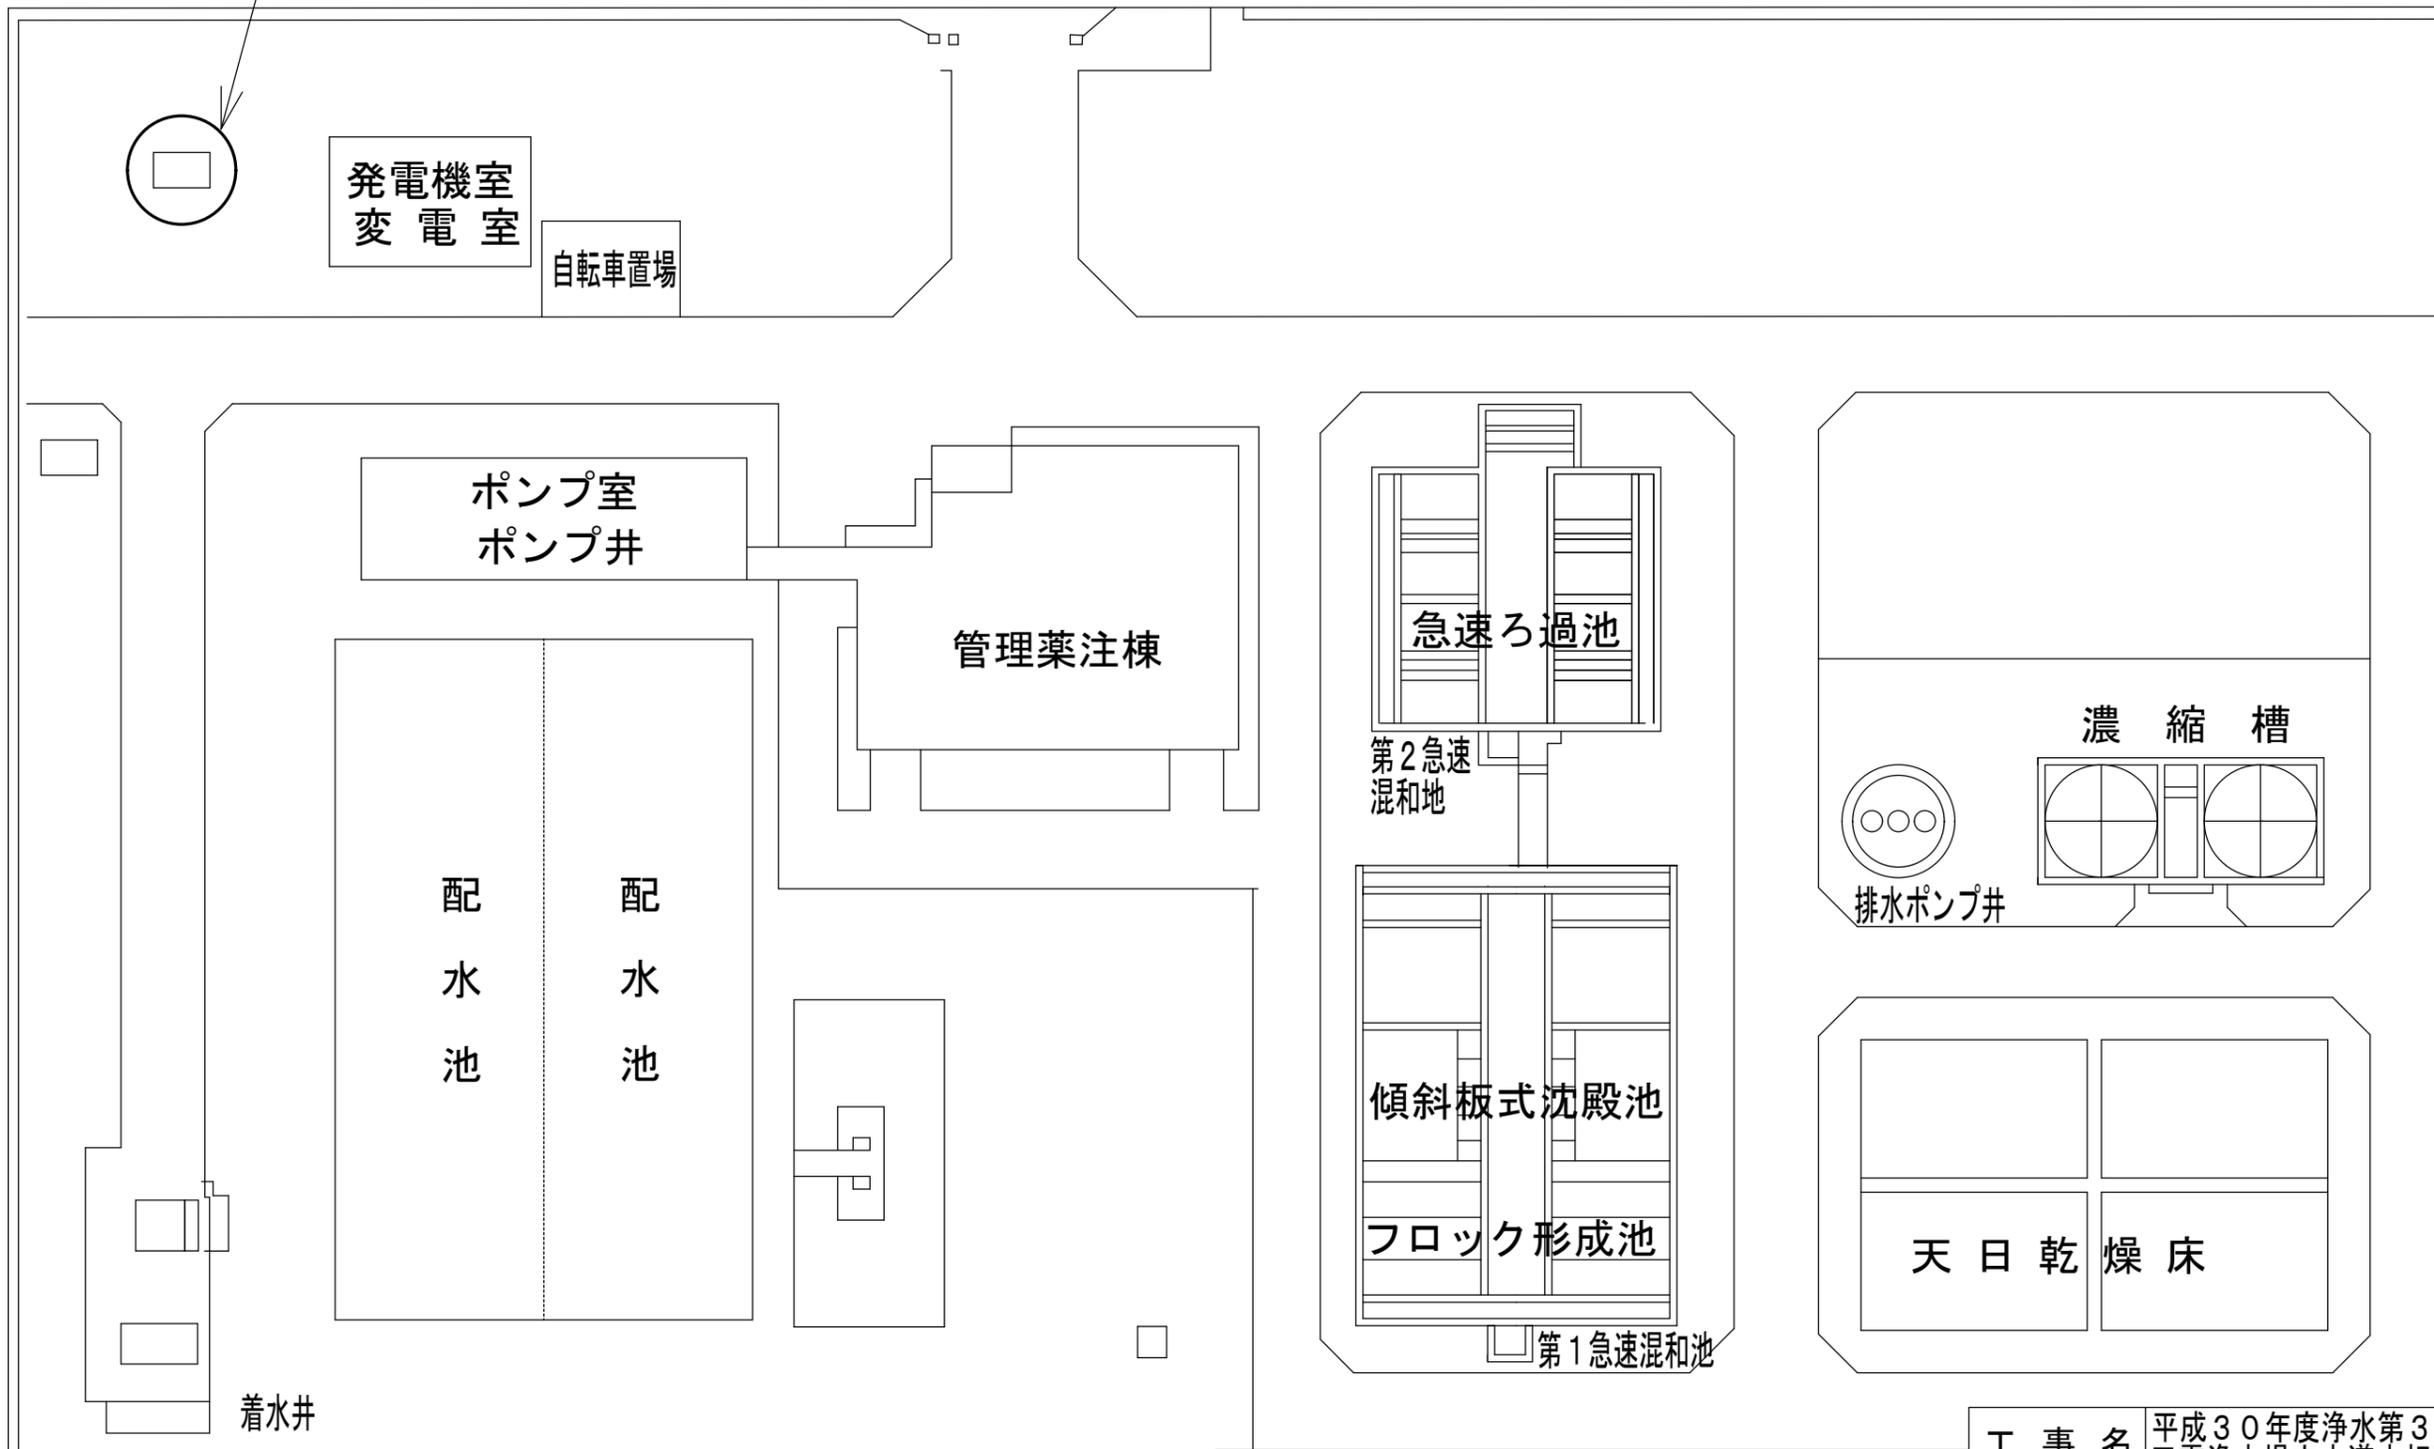
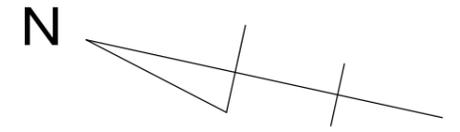


修繕箇所

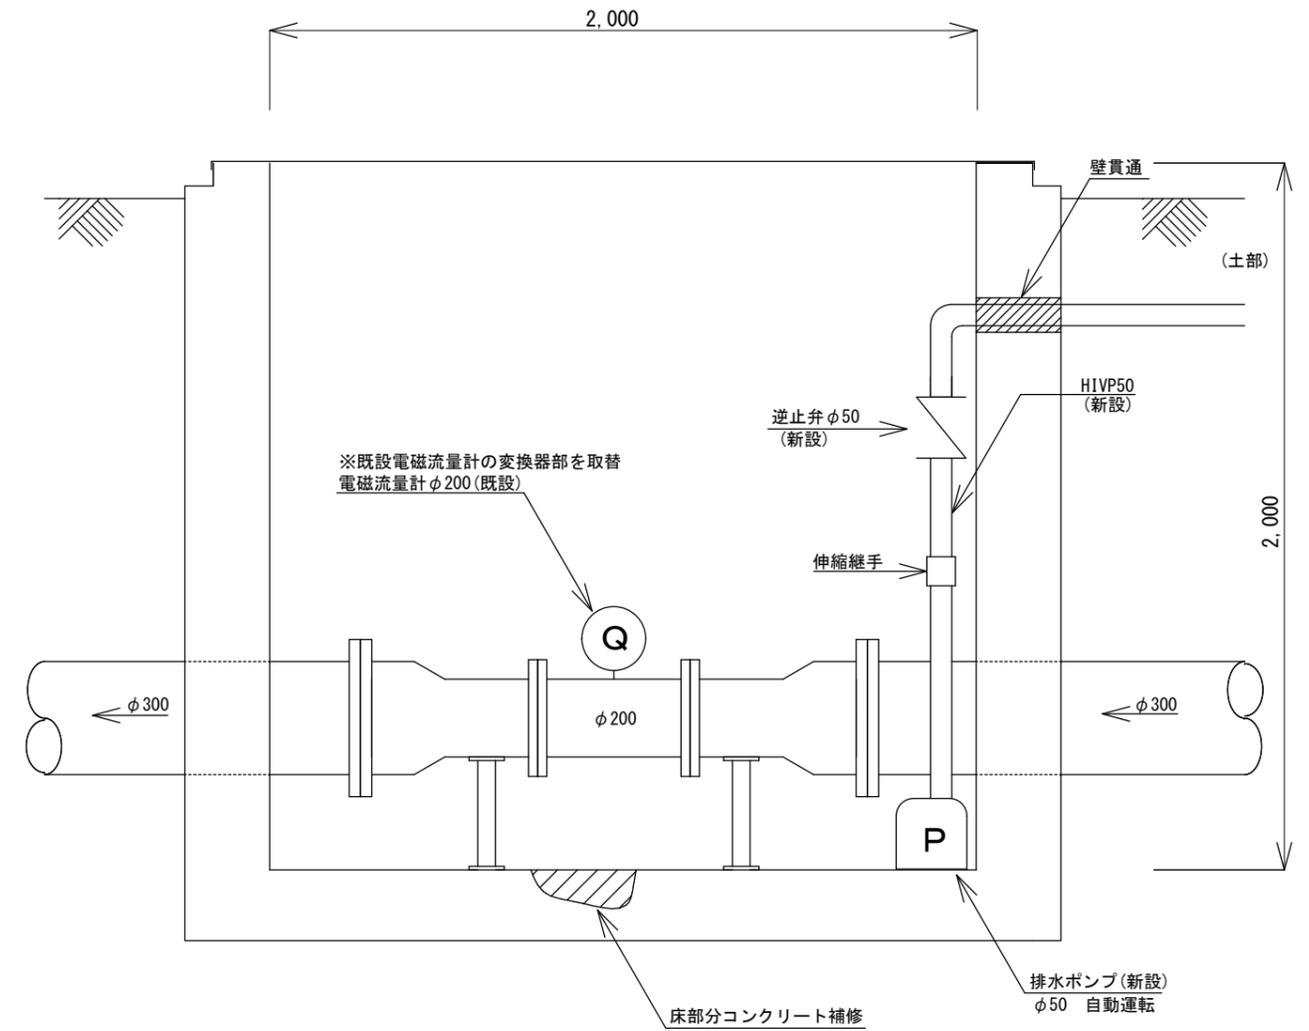

工事名	平成30年度浄水第32号 三雲浄水場内水道水相互融通用配水流量計修繕		
工事場所	松阪市 甚目町 地内		
図名	配置図		
縮尺	Free	図面番号	1 / 2
津市水道局			

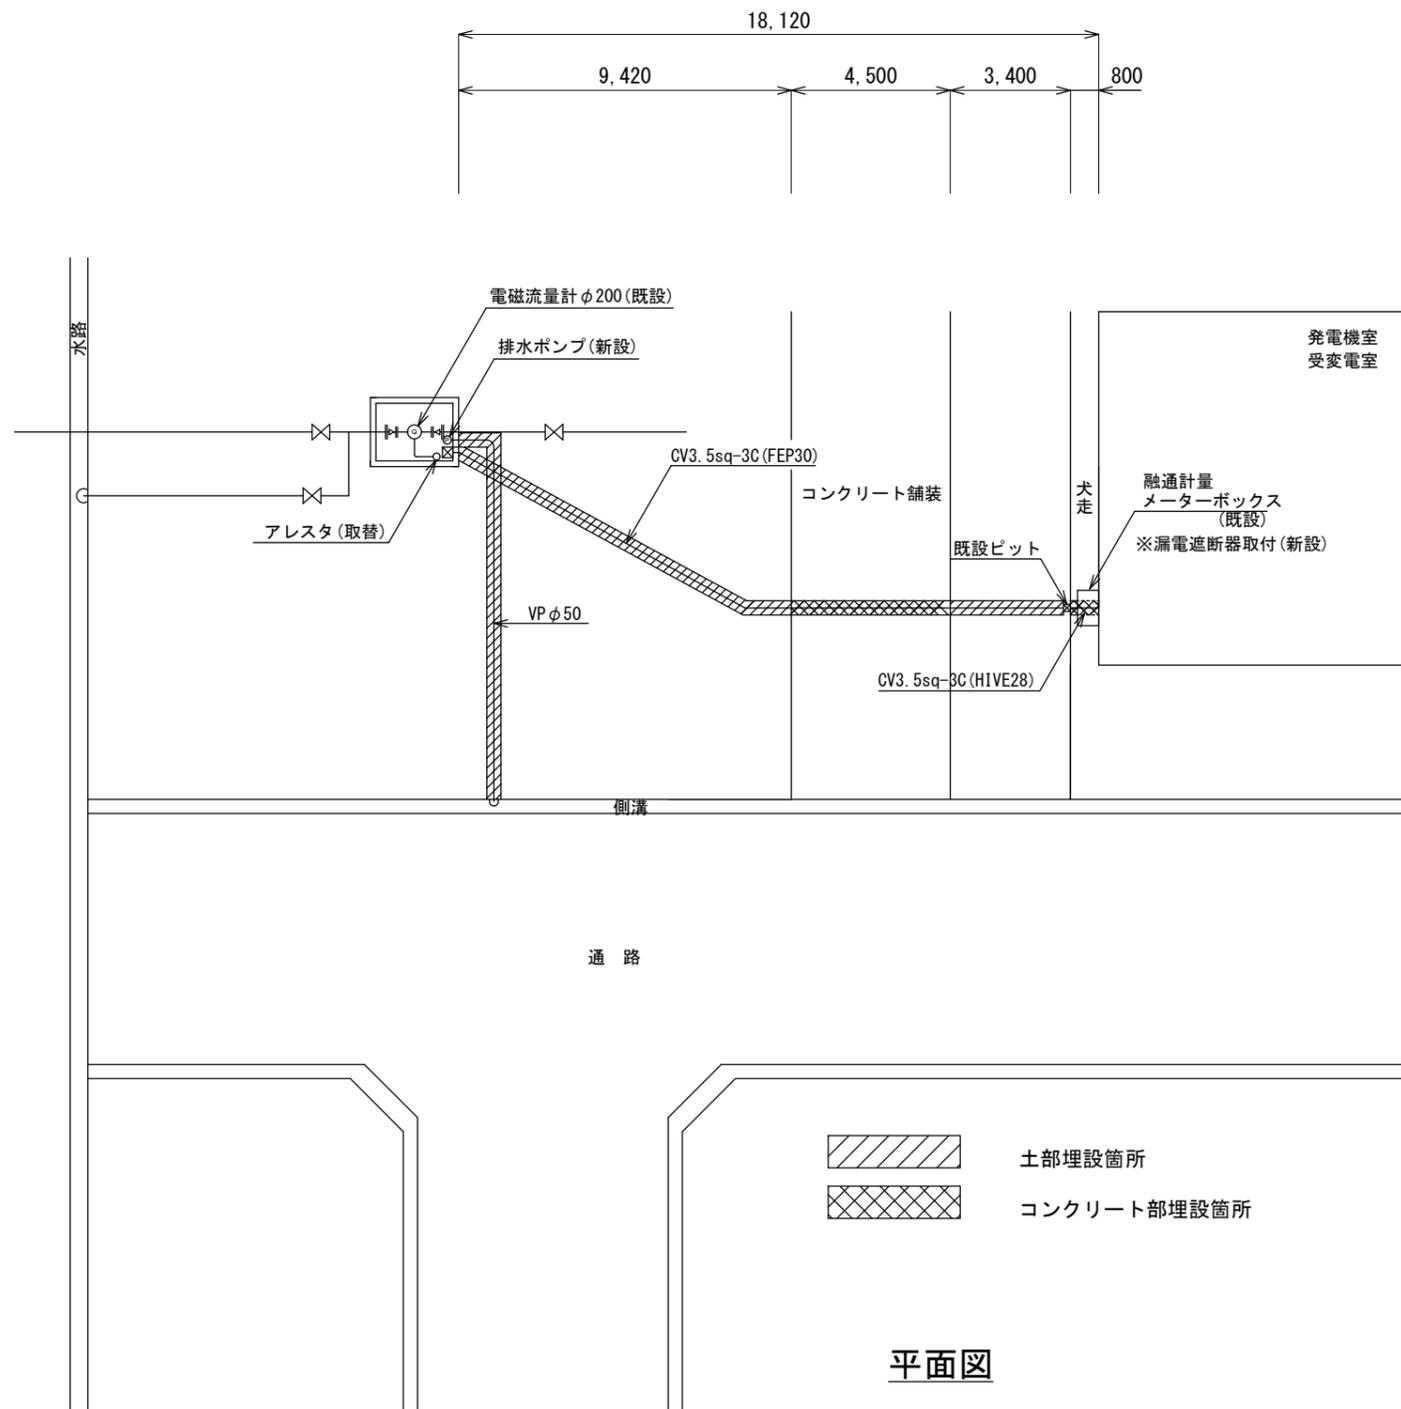

流量計ピット断面図

工事名	平成30年度浄水第32号 三雲浄水場内水道水相互融通用配水流量計修繕		
工事場所	松阪市甚目町地内		
図名	平面図、断面図		
縮尺	Free	図面番号	2 / 2
津市水道局			