


美杉小西浄水場平面図

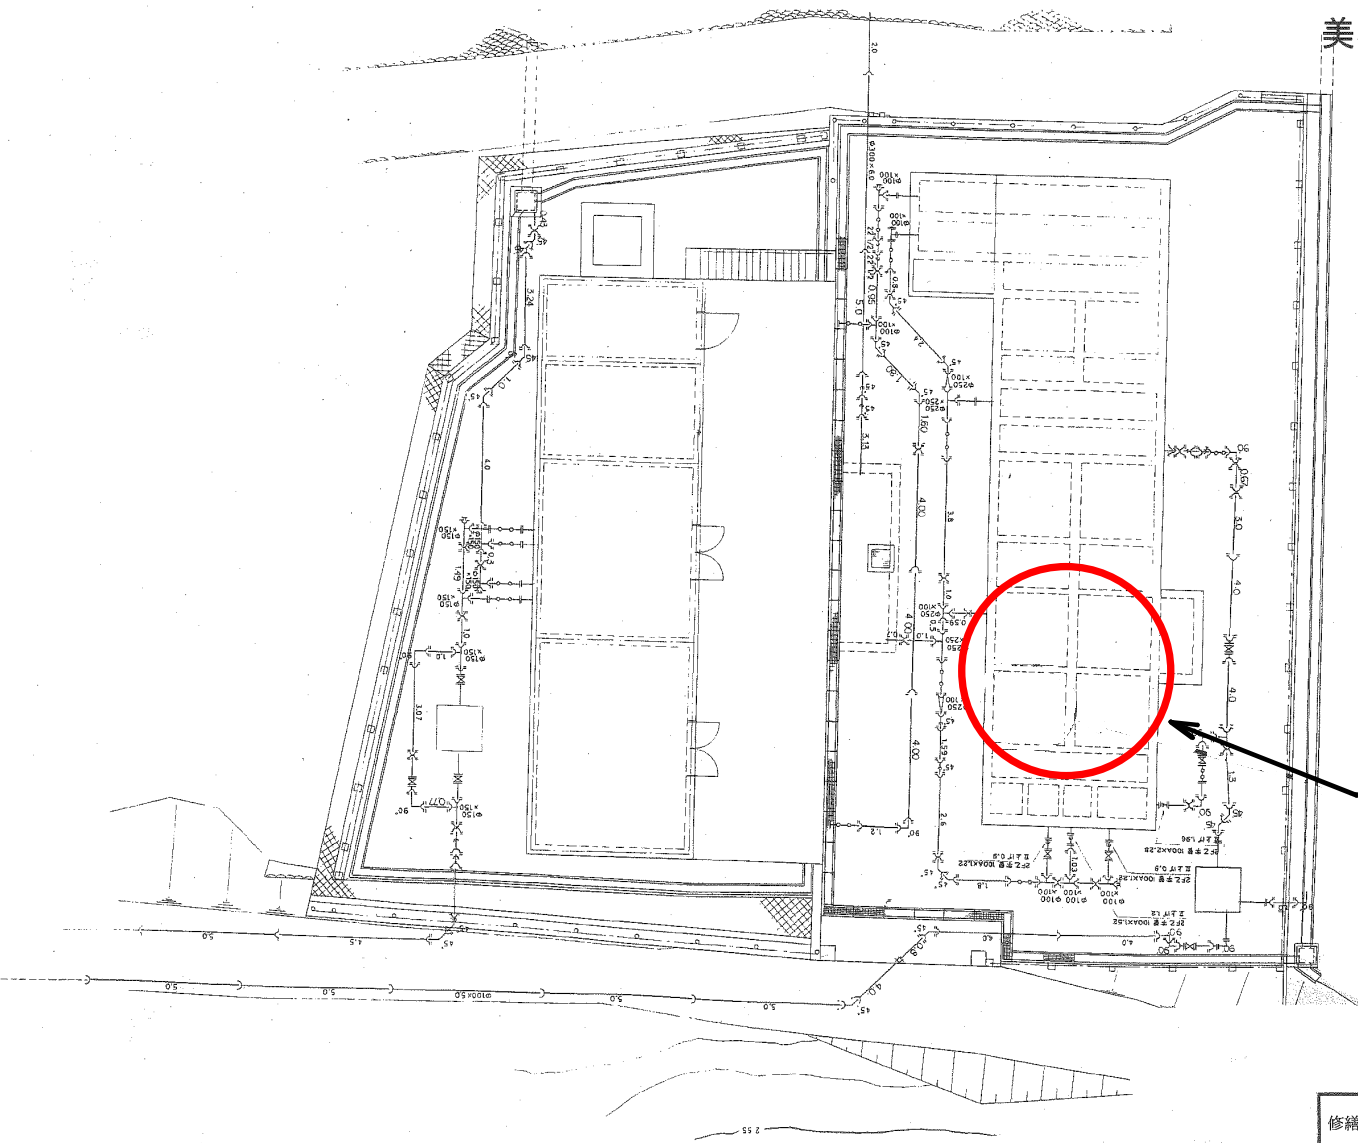

修繕箇所

修繕名	令和2年度水一水施第2-1号 美杉小西浄水場ブロック形成池 緩速攪拌機用減速機取替修繕		
修繕場所	津市美杉町八知地内		
図面名称	美杉小西浄水場平面図		
縮尺	free	図面番号	1/2

