


設計図

平面図(1/2)

S=1:500

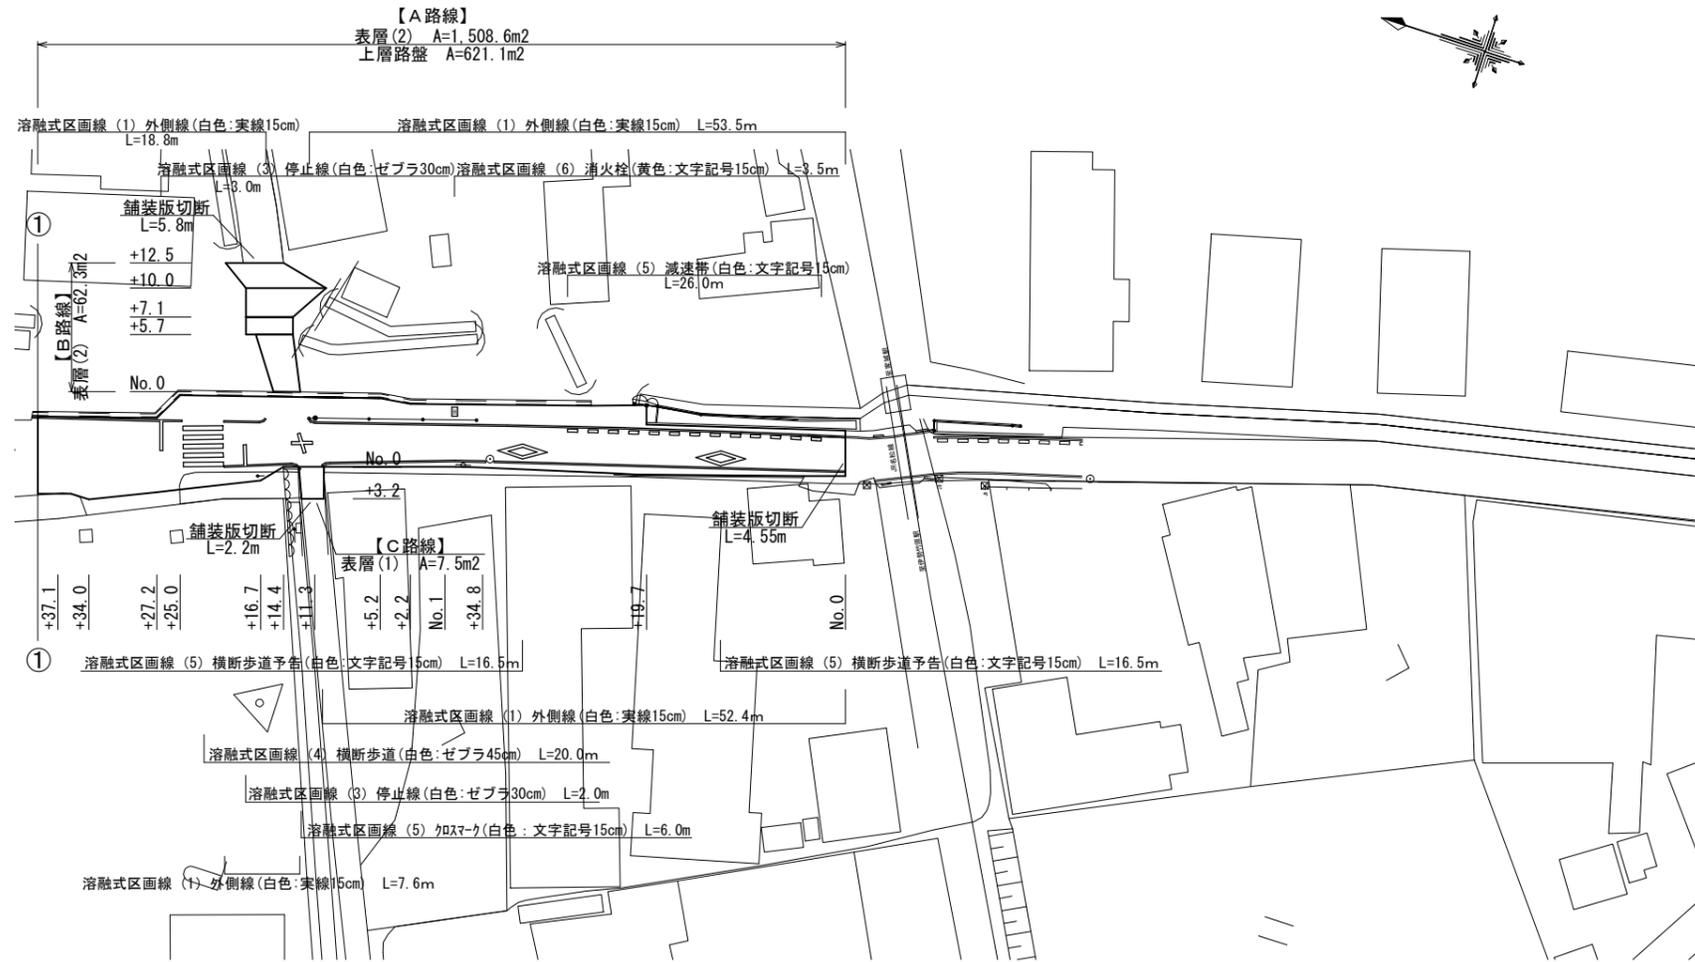


舗装構成図

S=1:20


舗装打換え工
(県道部 N4交通)

舗装取壊し時 本復旧時

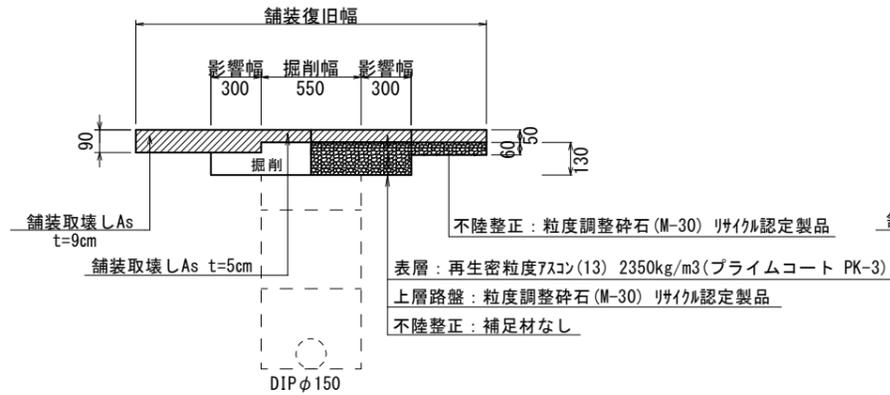

舗装打換え工
市道(車道部)

舗装取壊し時 本復旧時

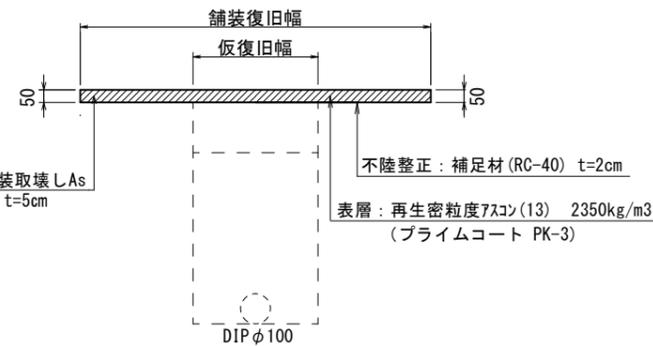


※この図面はA2サイズを原寸とする。

津市上下水道事業局			
工事名	令和3年度 水工第8号 白山町南家城地内配水管布設工事 に伴う舗装復旧工事		
図面の種類	平面図(1/2)・舗装構成図		
縮尺	図示	図面番号	1/2
受注者名			

設計図


平面図(2/2)

S=1:500

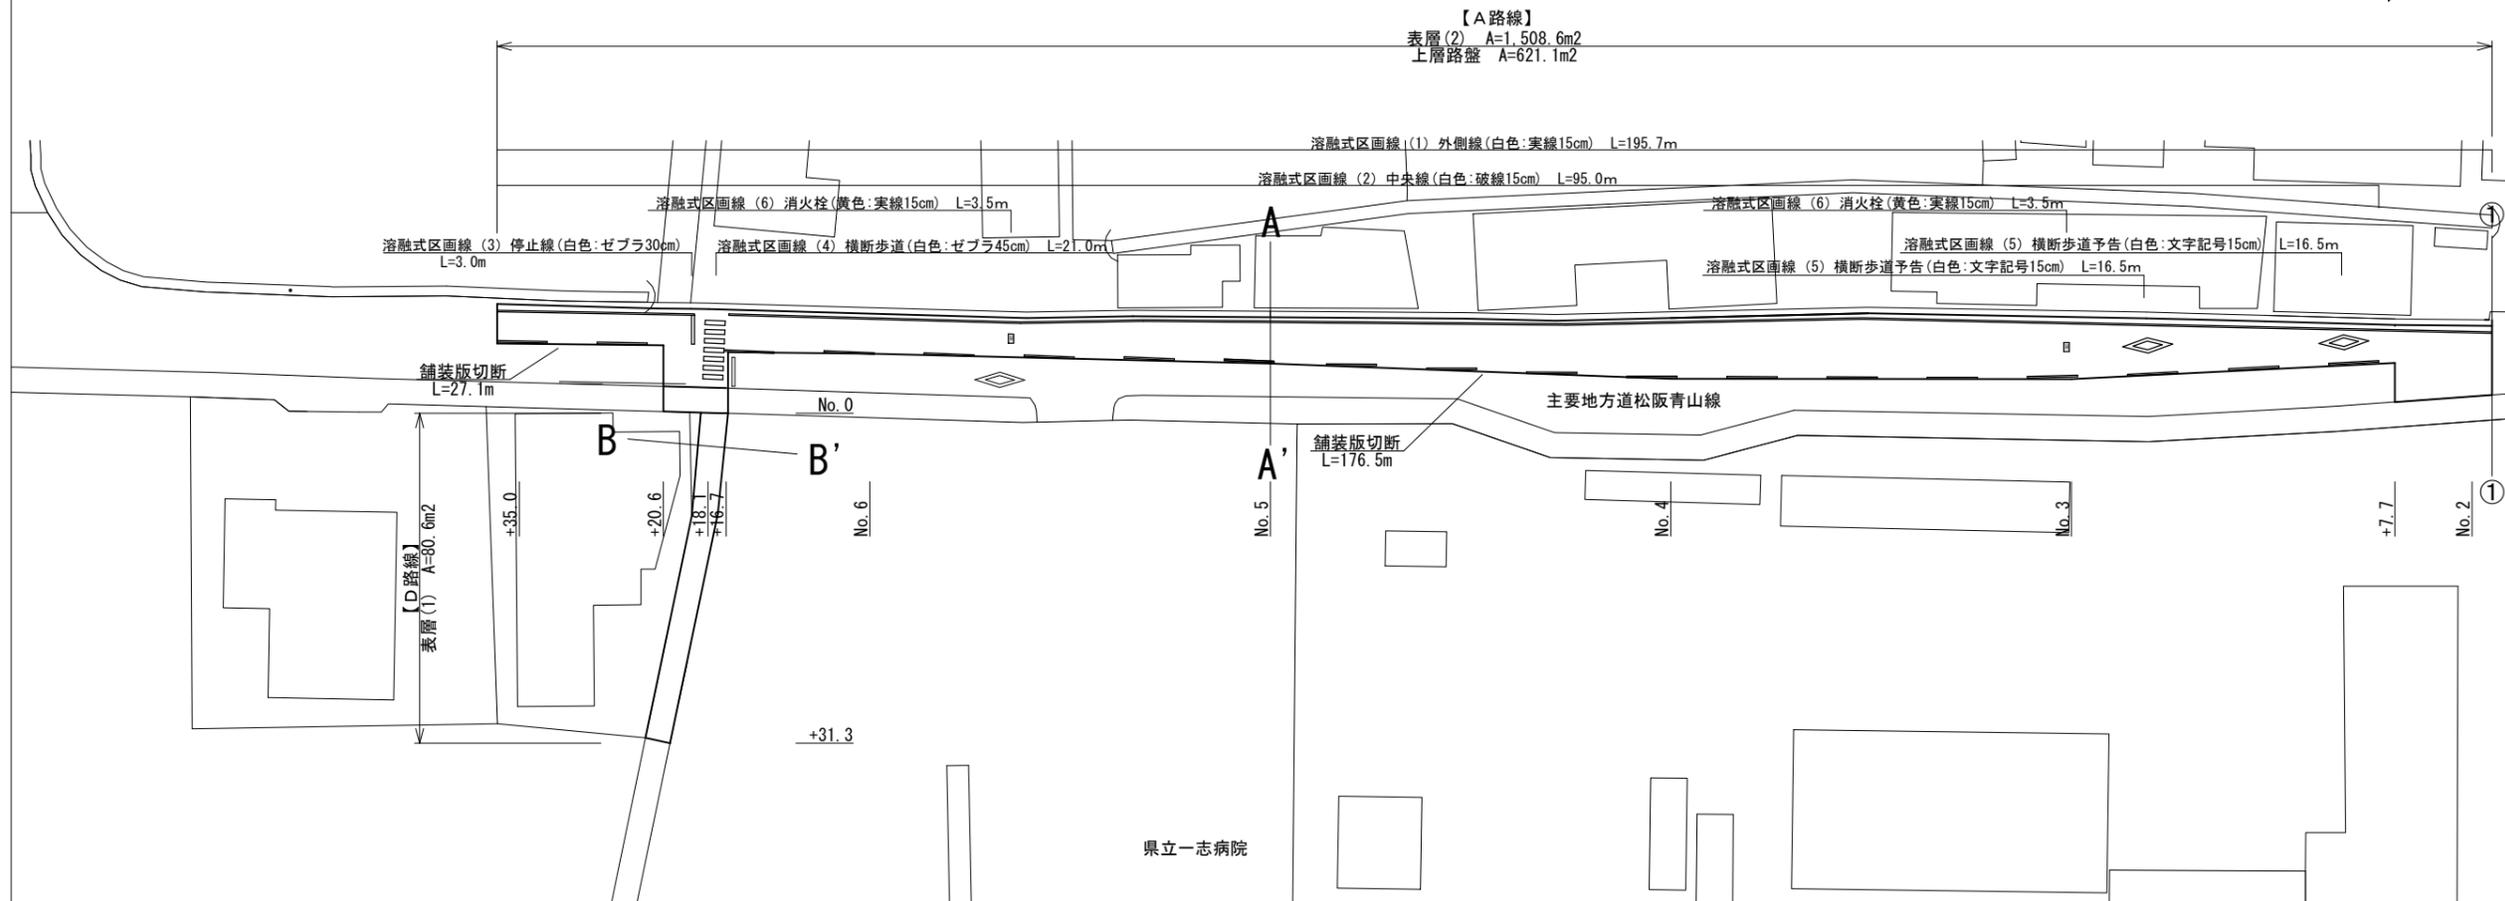

横断面図

S=1:100

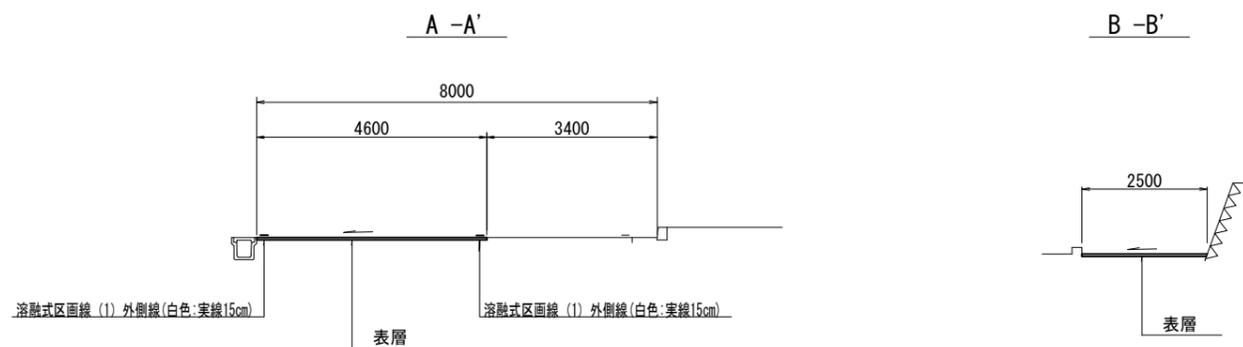

※この図面はA2サイズを原寸とする。

津市上下水道事業局			
工事名	令和3年度 水工第8号 白山町南家城地内配水管布設工事 に伴う舗装復旧工事		
図面の種類	平面図(2/2)・横断面図		
縮尺	図示	図面番号	2/2
受注者名			