


平面図

S=1:500


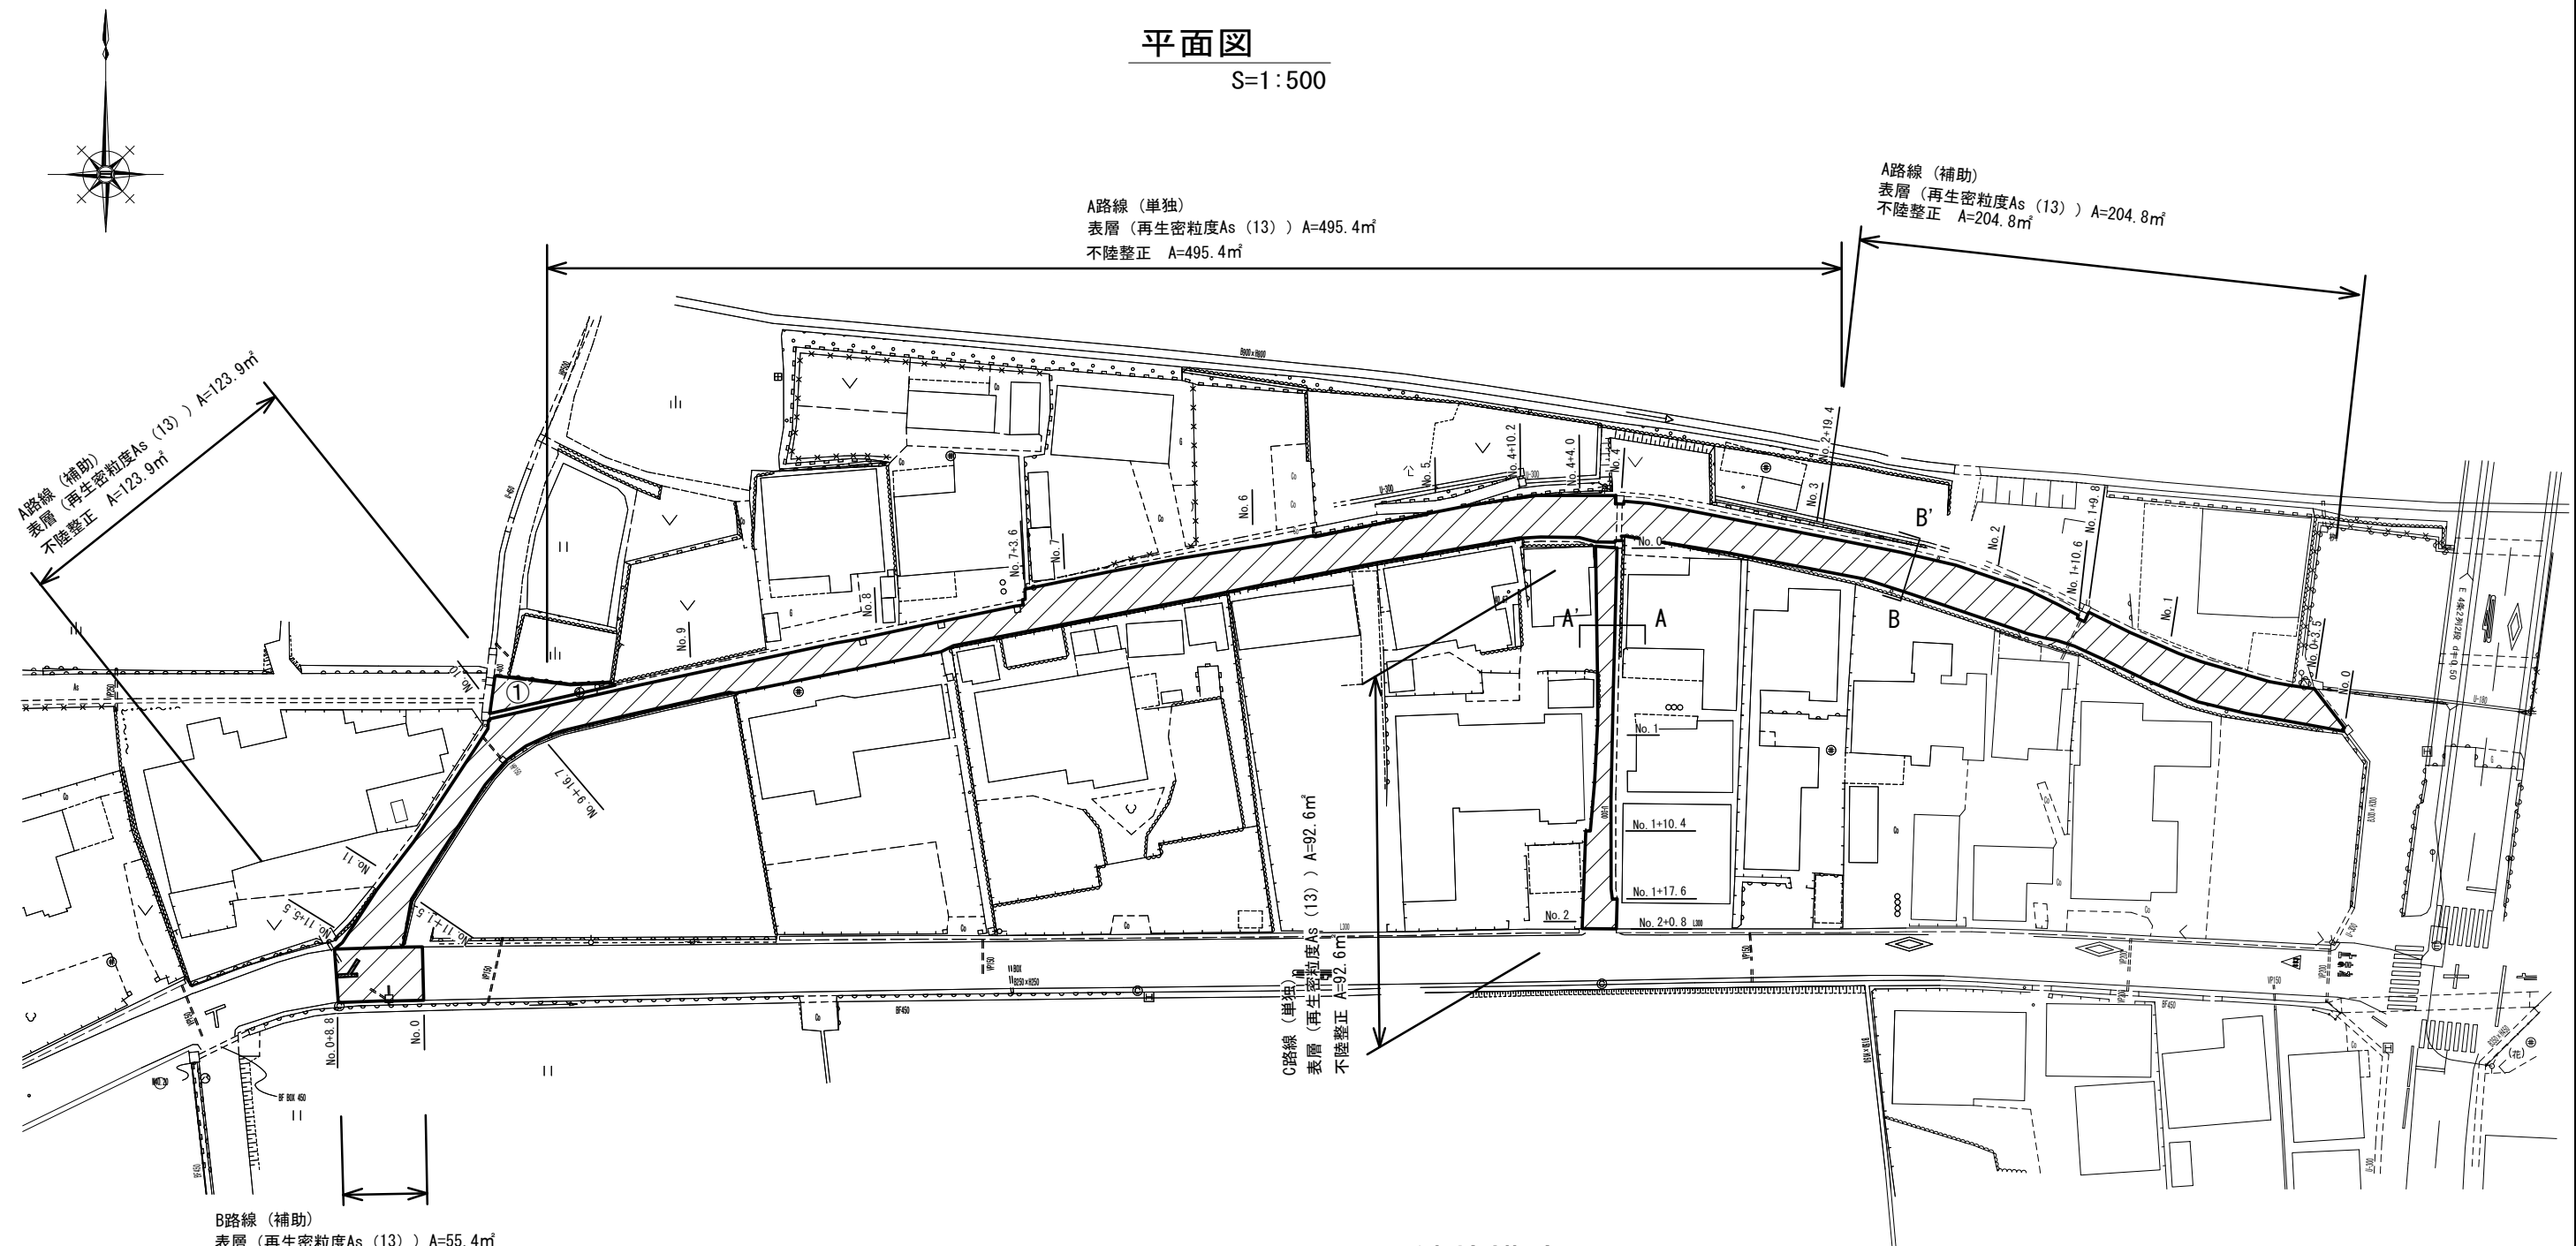


横断面図


S=1:100

舗装構成図

S=1:20

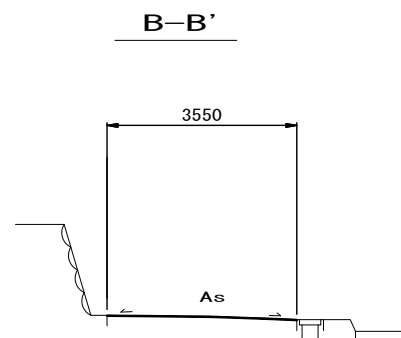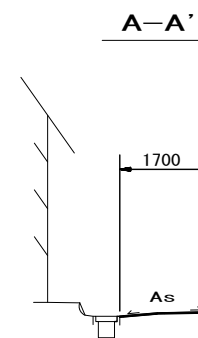

市道 (車道)

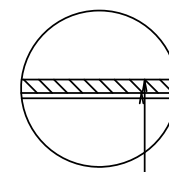

表層 (再生密粒度As TOP13 2.35t/m³) t=5cm
 プライムコート (PK-3)
 不陸整正 (補足材あり) (RC-40) t=1cm

※この図面はA2サイズを原寸とする。

工事名	令和3年度 下工公補第2号 白山第2処理分区公共下水道工事に伴う舗装復旧工事		
施工箇所名	津市 白山町川口 地内		
図面名	平面図、横断面図、舗装構成図		
縮尺	—	図面番号	1/1
事業所名	津市上下水道事業局下水道工務課		