


美里中野・高宮浄水場


平面図

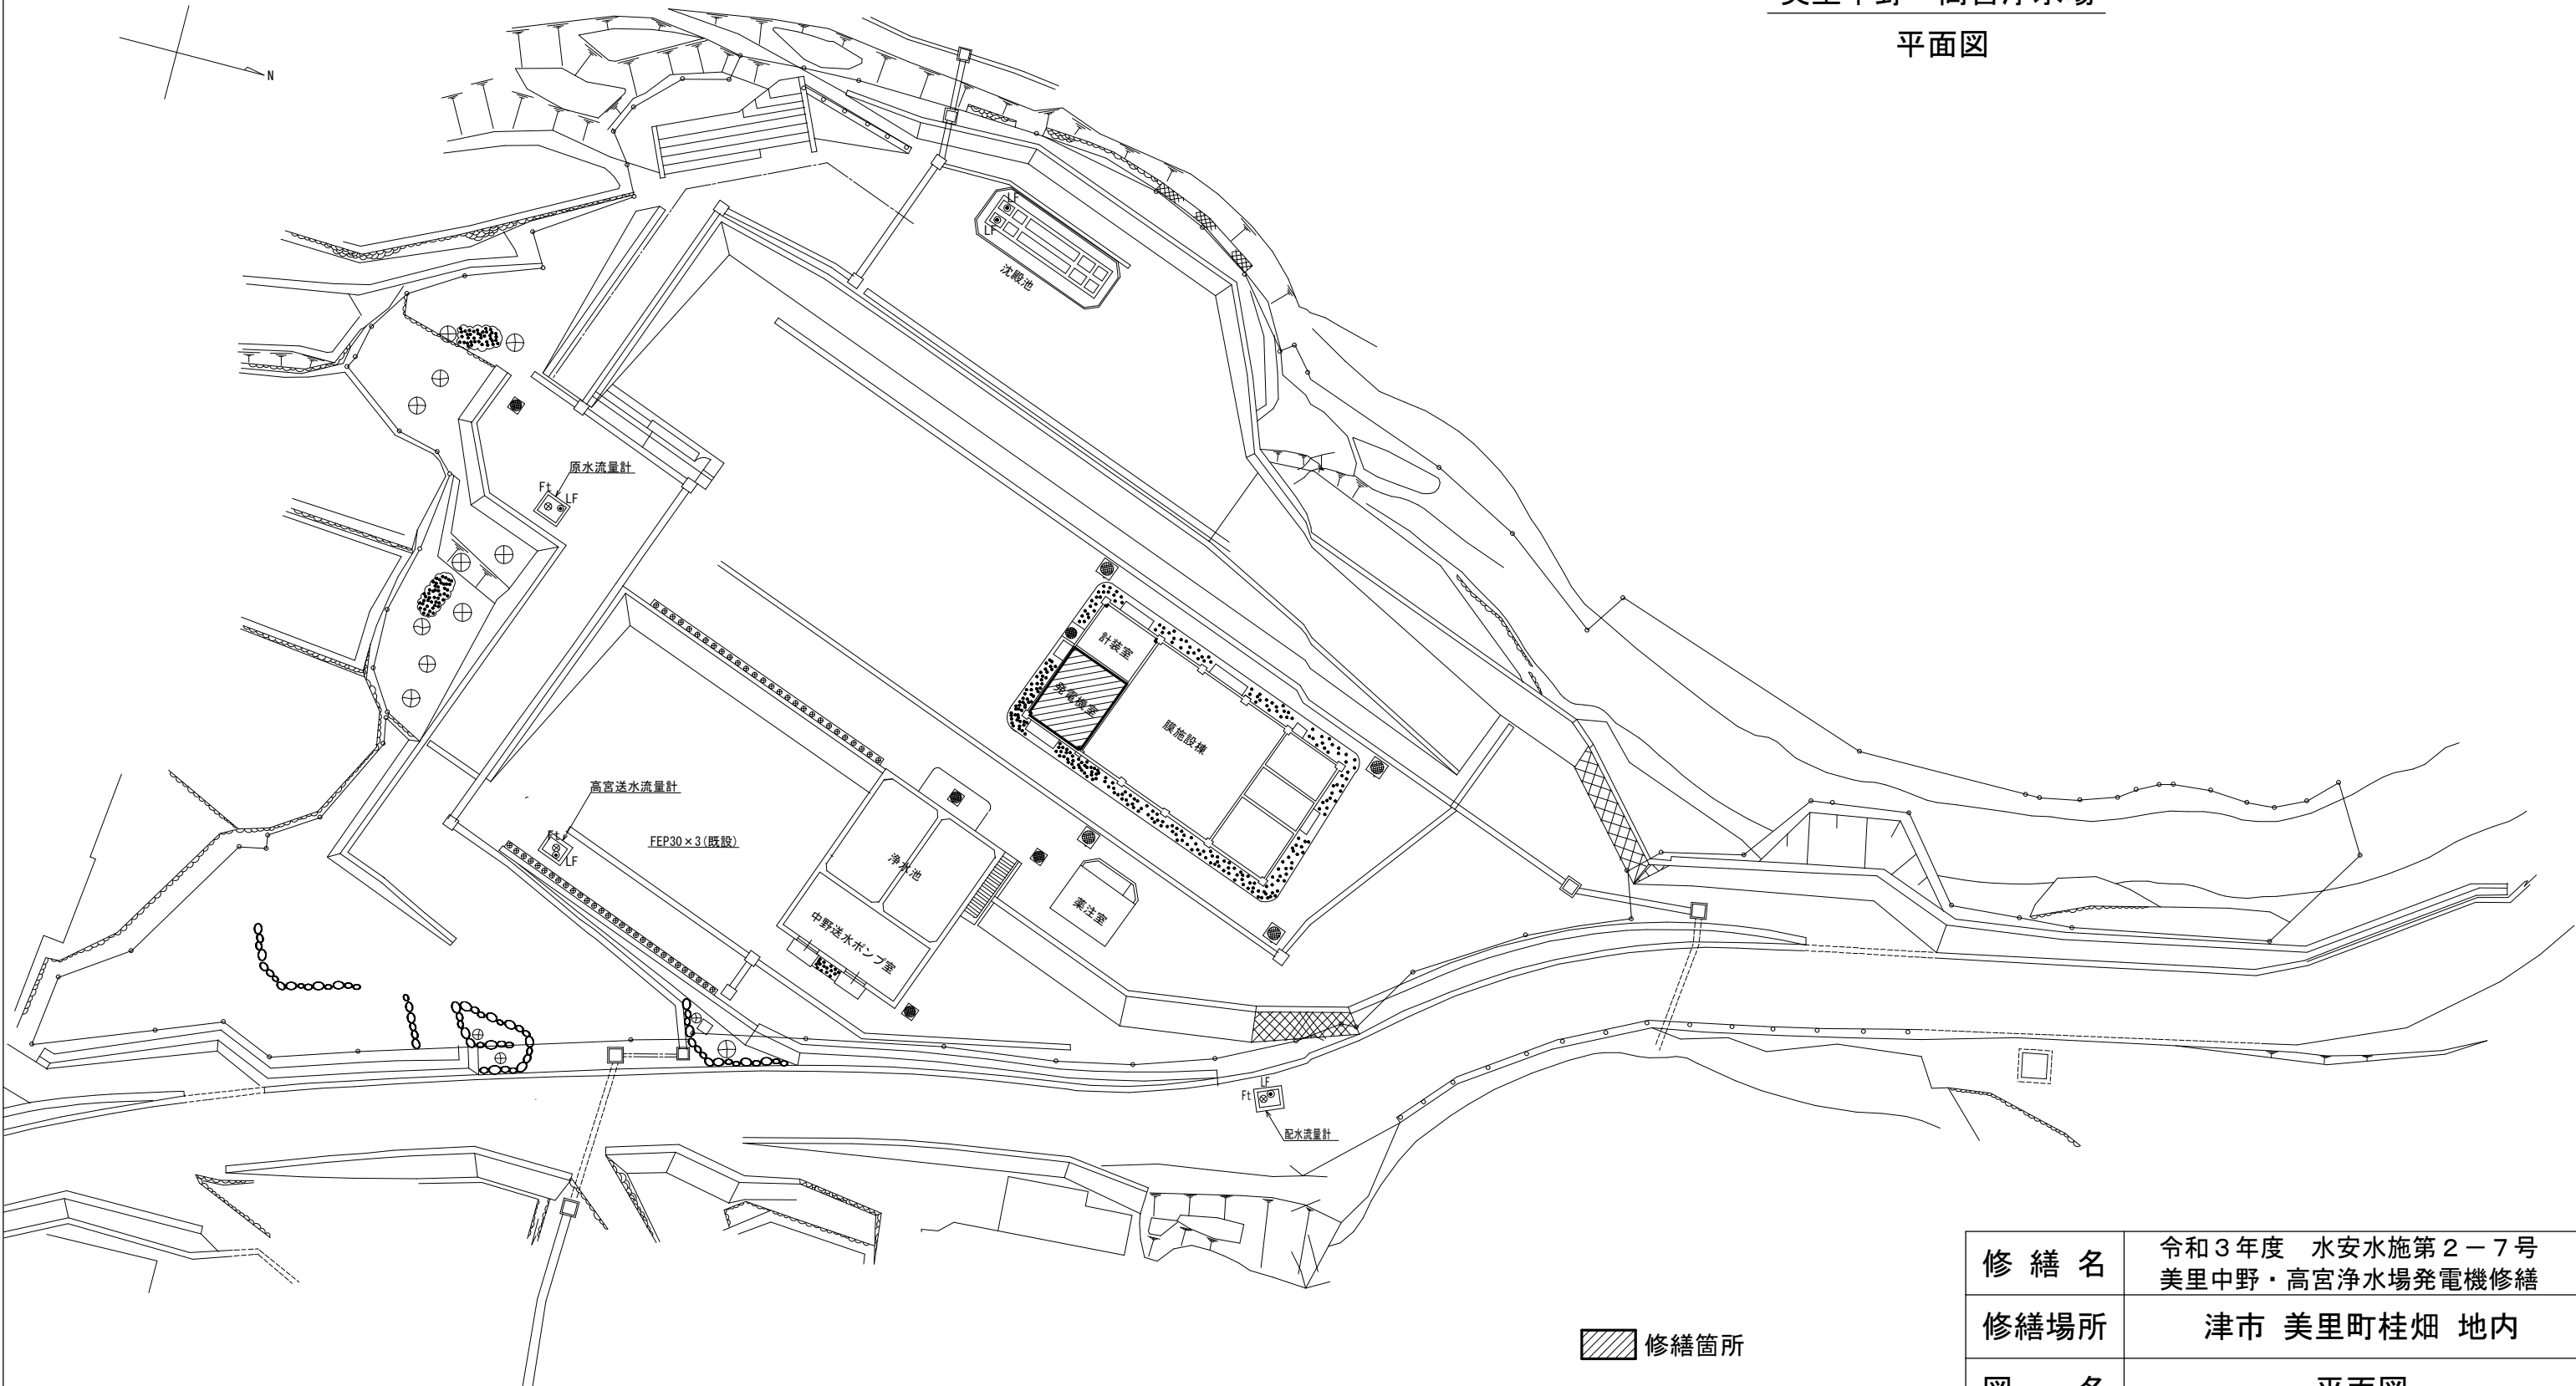


修繕箇所

修繕名	令和3年度 水安水施第2-7号 美里中野・高宮浄水場発電機修繕		
修繕場所	津市 美里町桂畑 地内		
図名	平面図		
縮尺	free	図面番号	1/3

美里中野・高宮浄水場  
膜ろ過施設棟平面図

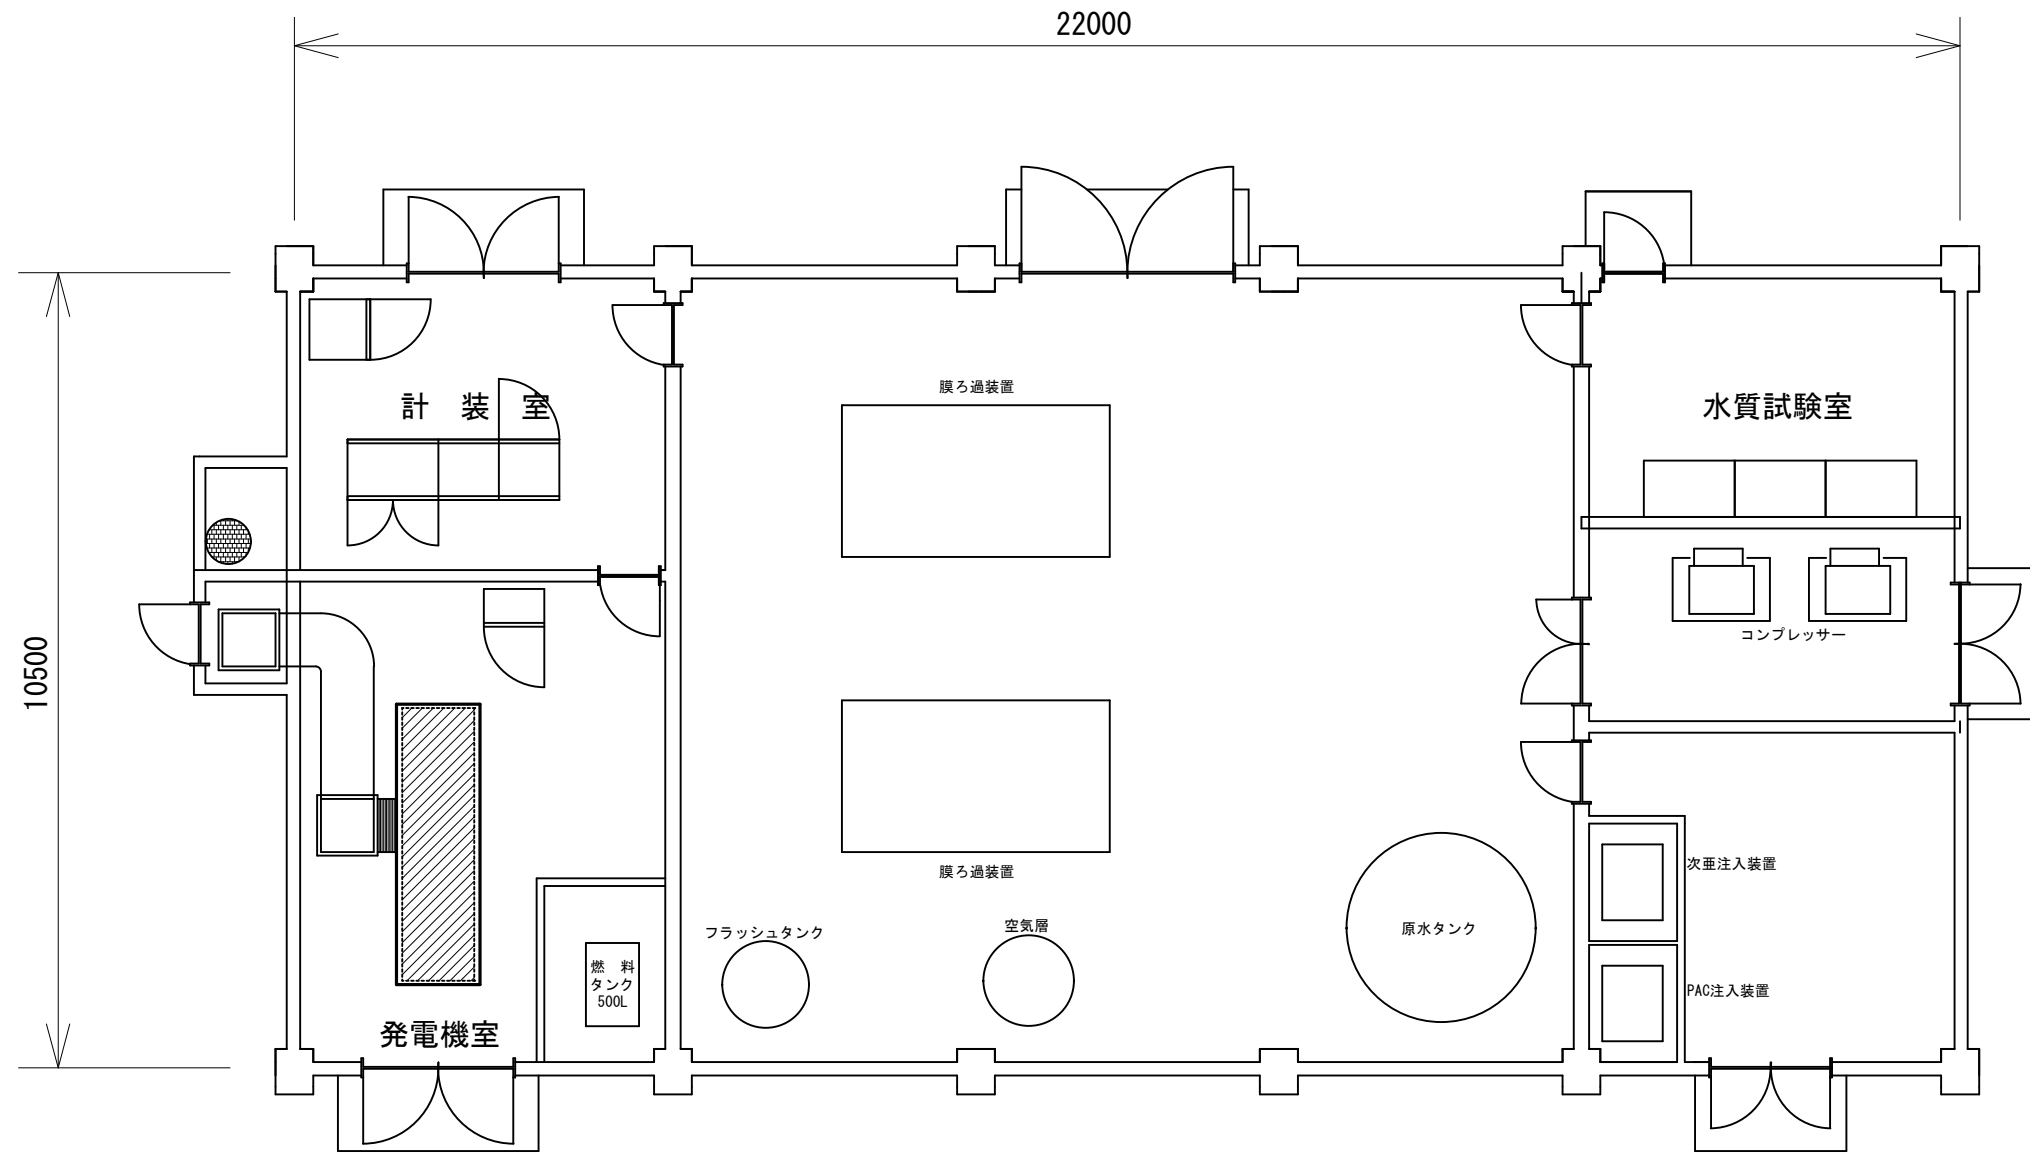


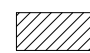 修繕対象機器

発電機仕様	
メーカー	三菱電機(株)
形式	PG-87M型(長時間形(MY形, 10時間以内))
容量	74kVA
出力電圧	200/220V
力率	0.8(遅れ)
蓄電池	HS80-6E × 4 (DC24V-80Ah)

修繕名	令和3年度 水安水施第2-7号 美里中野・高宮浄水場発電機修繕		
修繕場所	津市 美里町桂畑 地内		
図名	膜ろ過施設棟平面図		
縮尺	1:100(A3)	図面番号	2/3
津市上下水道事業局			

※原図はA3とする。

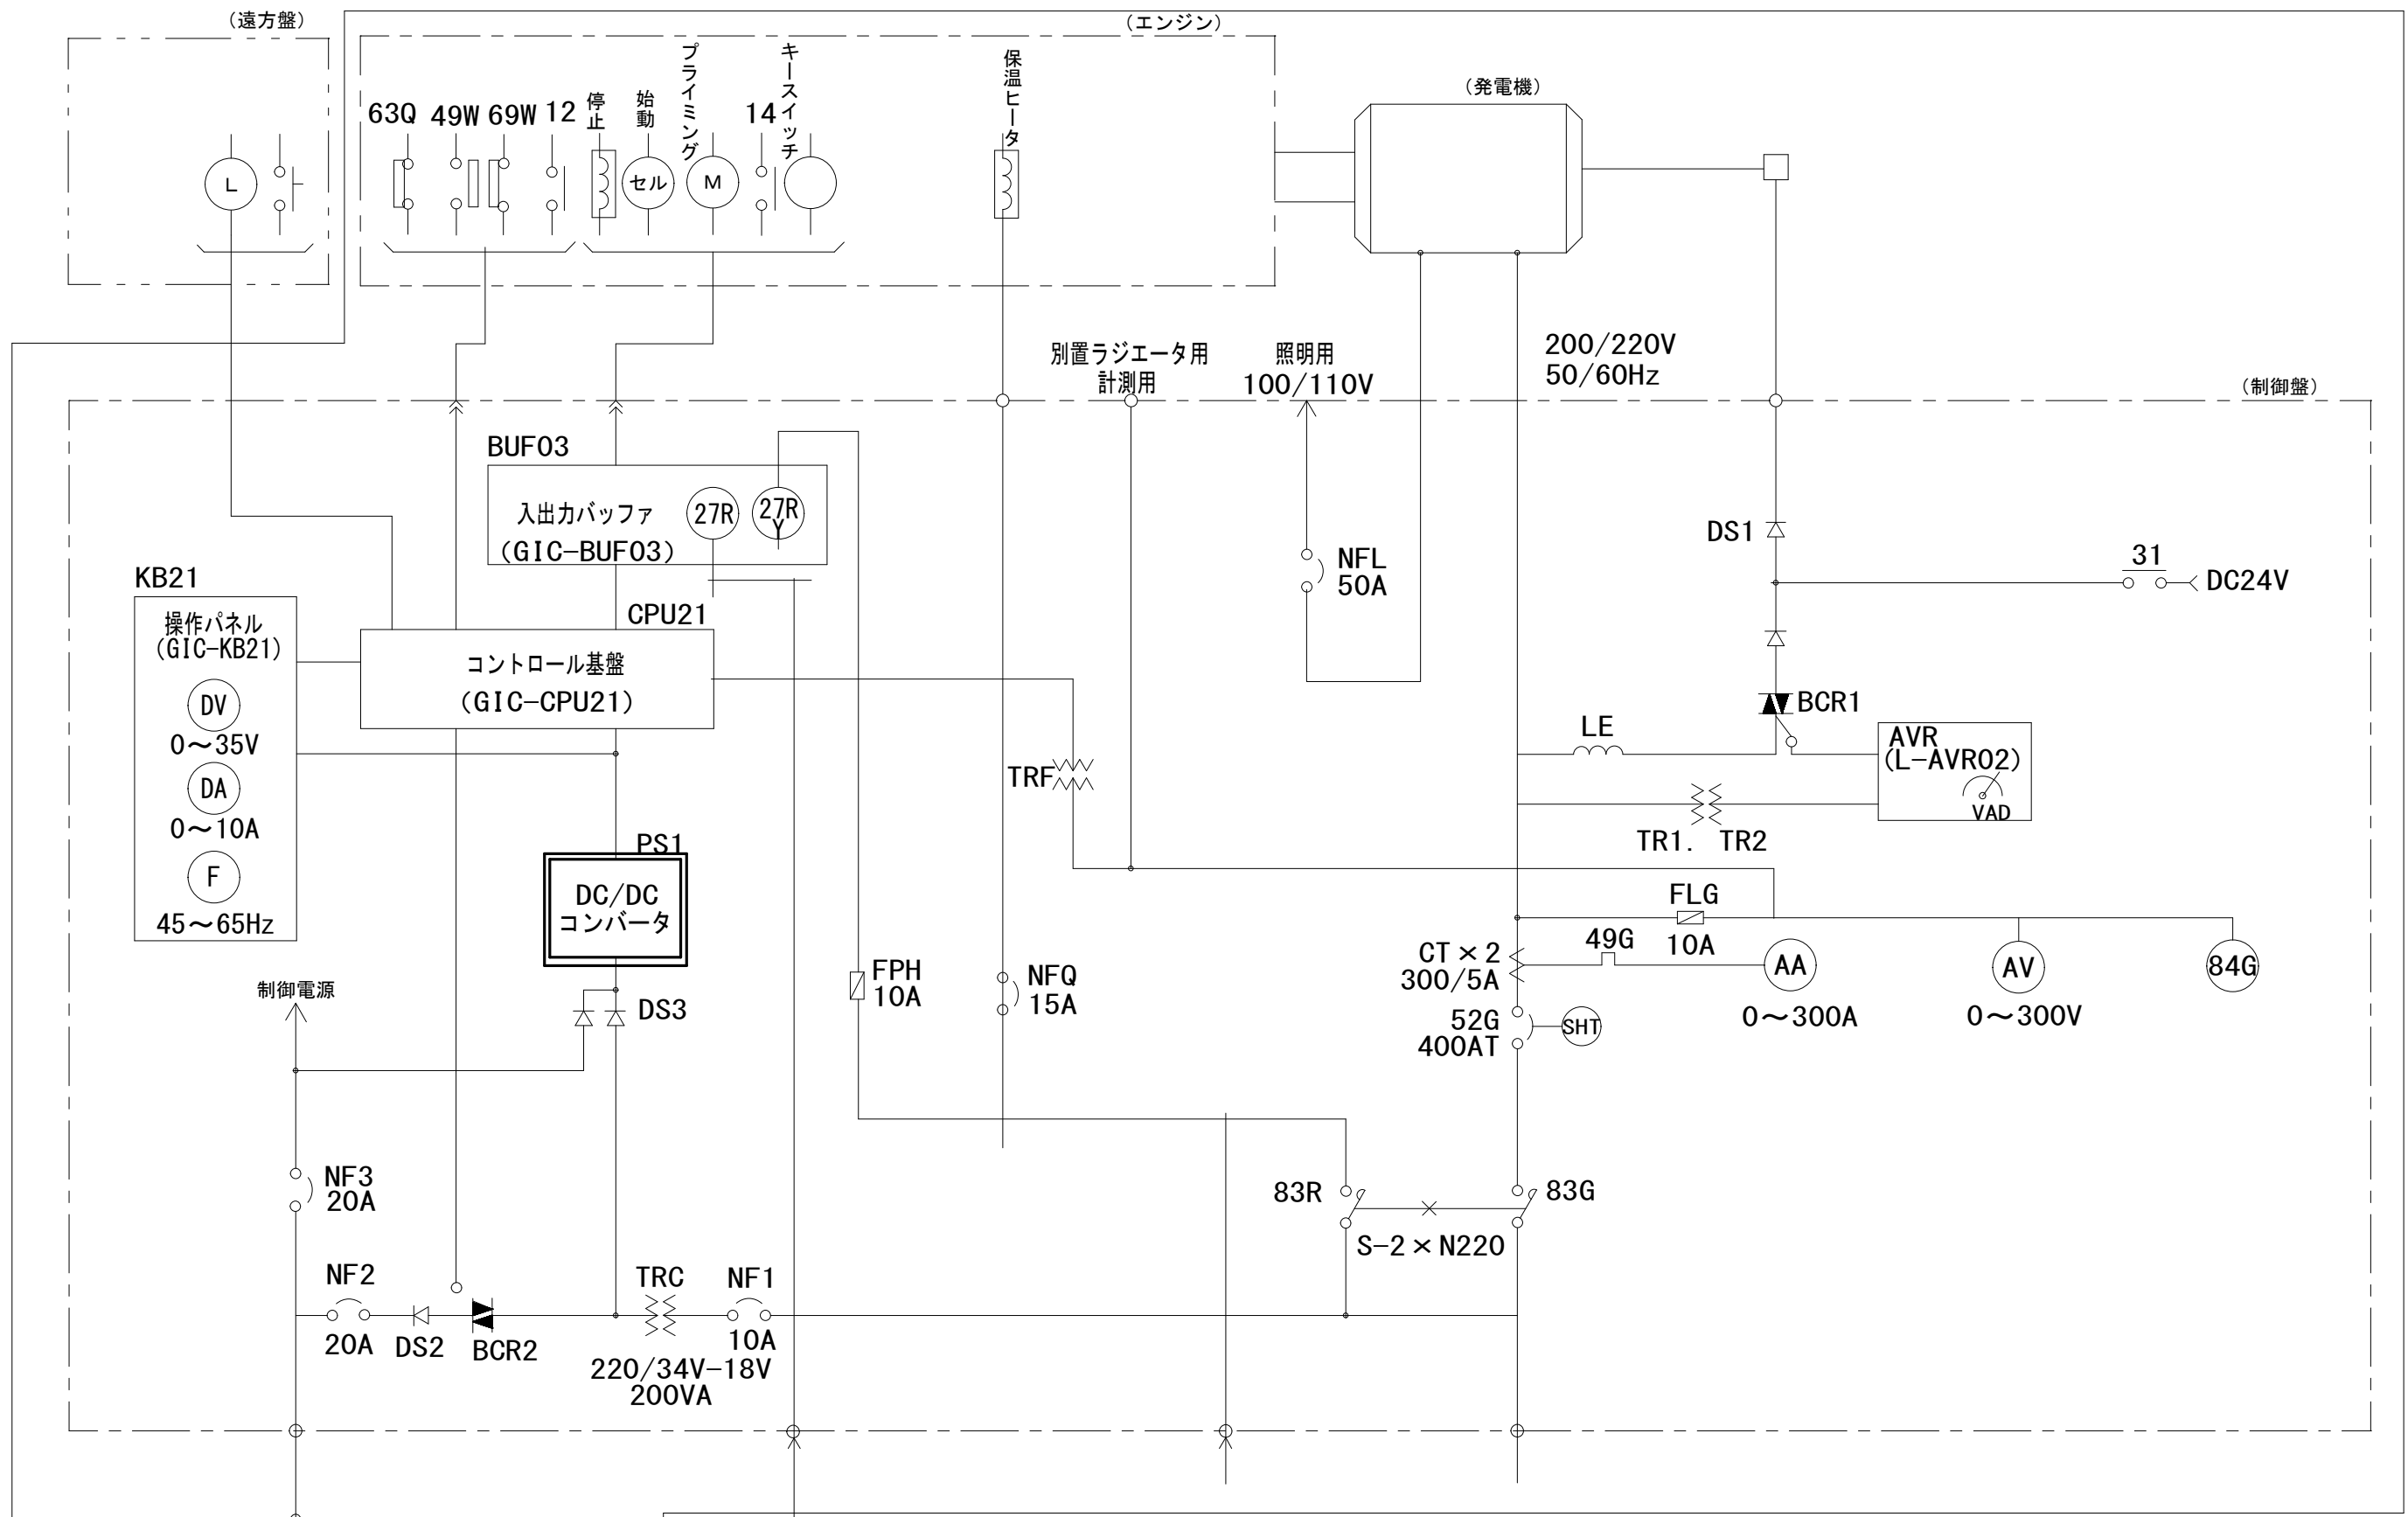

KB21  
操作パネル  
(GIC-KB21)

DV  
0~35V

DA  
0~10A

F  
45~65Hz

BUF03  
入出力バッファ  
(GIC-BUF03)

27R 27R

CPU21  
コントロール基盤  
(GIC-CPU21)

PS1  
DC/DC  
コンバータ

AVR  
(L-AVR02)

VAD

修繕対象機器

修繕名	令和3年度 水安水施第2-7号 美里中野・高宮浄水場発電機修繕		
修繕場所	津市 美里町桂畑 地内		
図名	単線接続図		
縮尺	free	図面番号	3/3
津市上下水道事業局			