



# 平面図

S=FREE

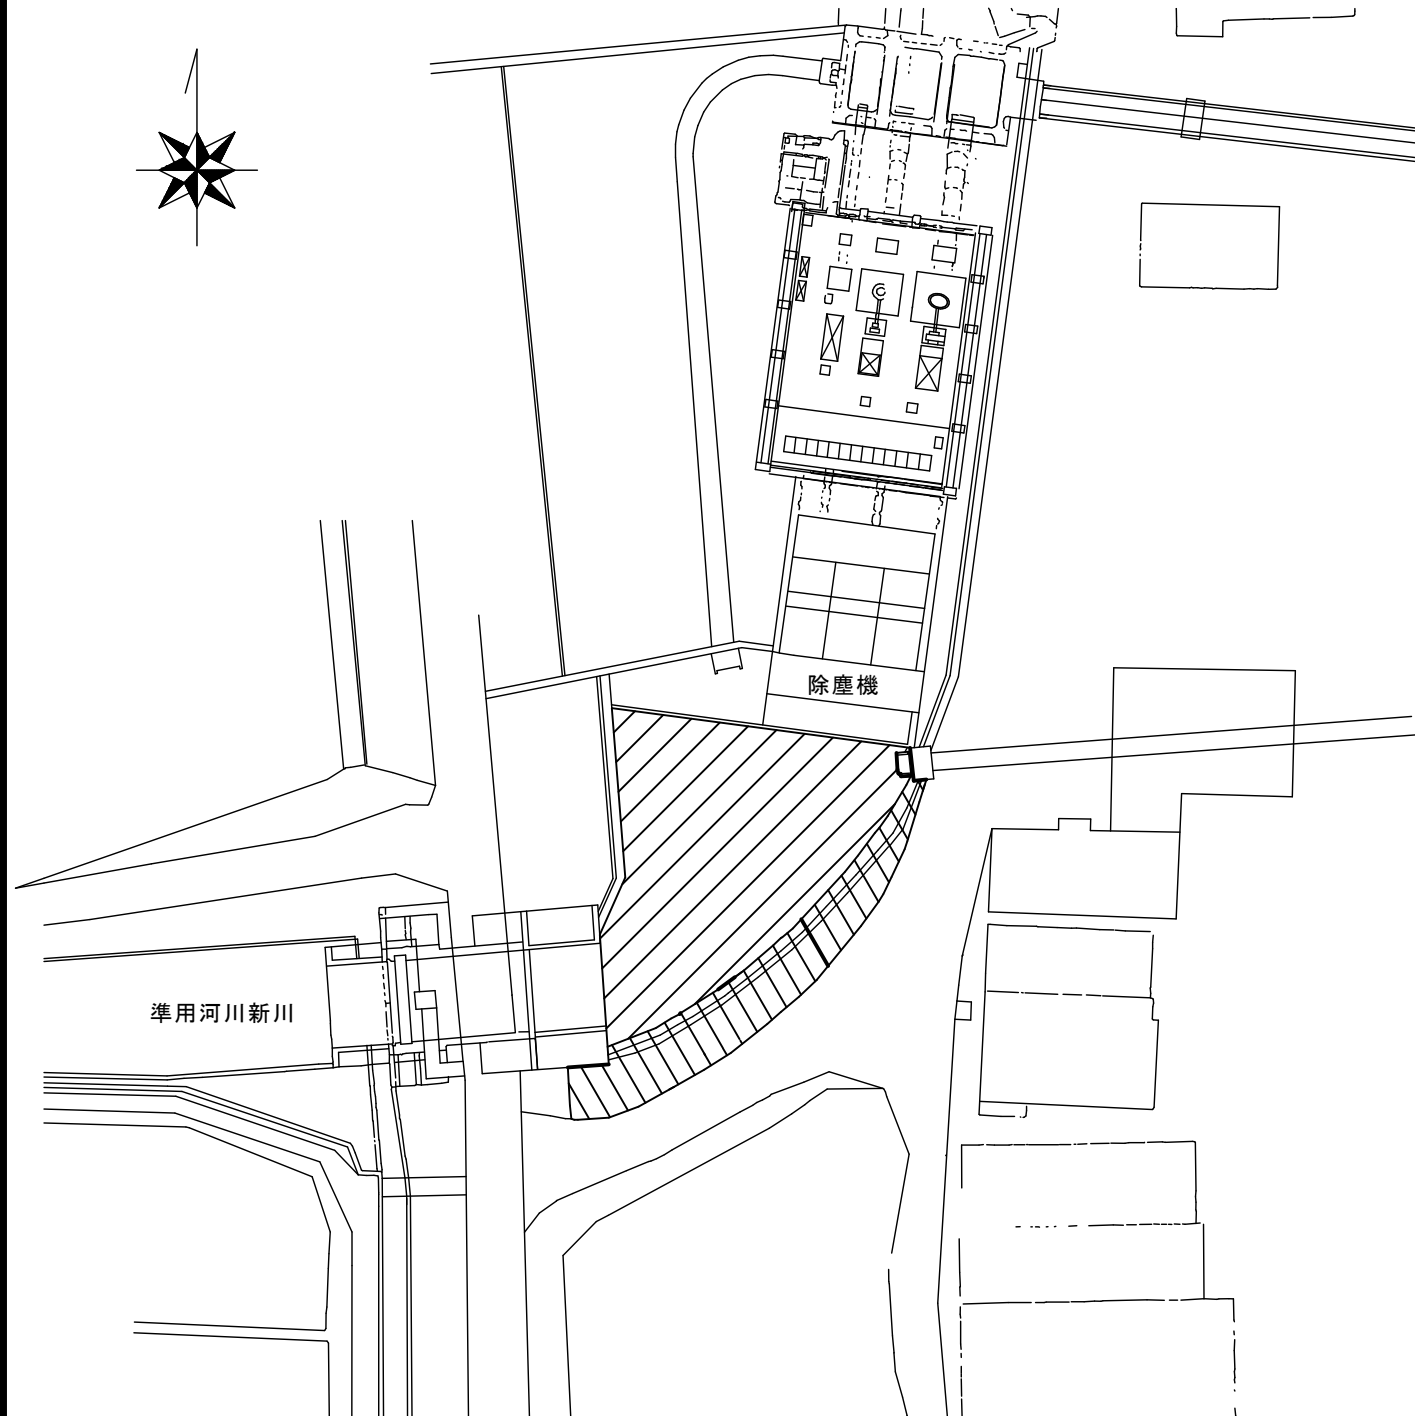

# 機械しゅんせつ工・除草

(横断面図)

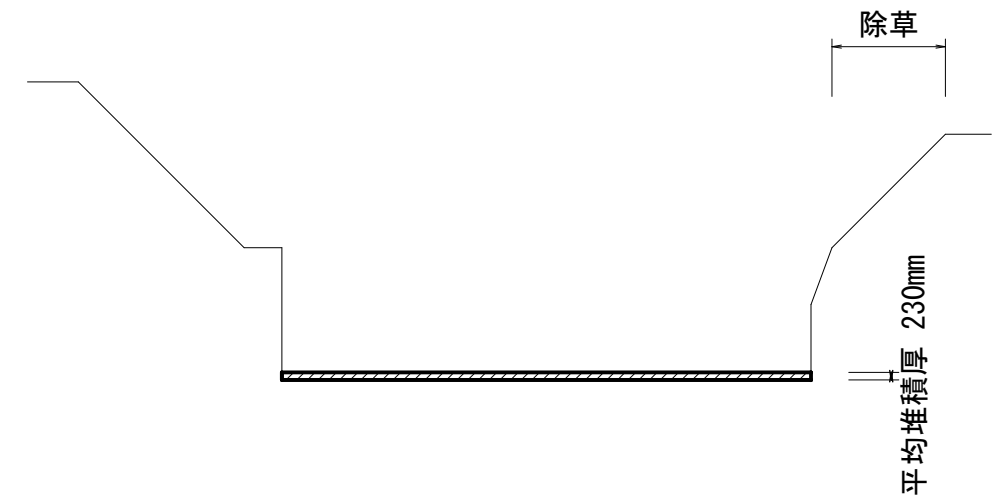

原図：A3

本図は参考図であり、施工現場と本図に相違がある場合にあつては相違箇所を再調査後、市監督員と協議のうえ、詳細を決定すること。

業務委託名	令和3年度下施排第1-3号 白塚排水機場内遊水池しゅんせつ業務委託		
業務委託場所	津市 白塚町 地内		
図面の種類	平面図・横断面図		
縮尺	FREE	図面番号	1/1
事業所名	津市上下水道事業局下水道施設課		