



平面図

S=FREE

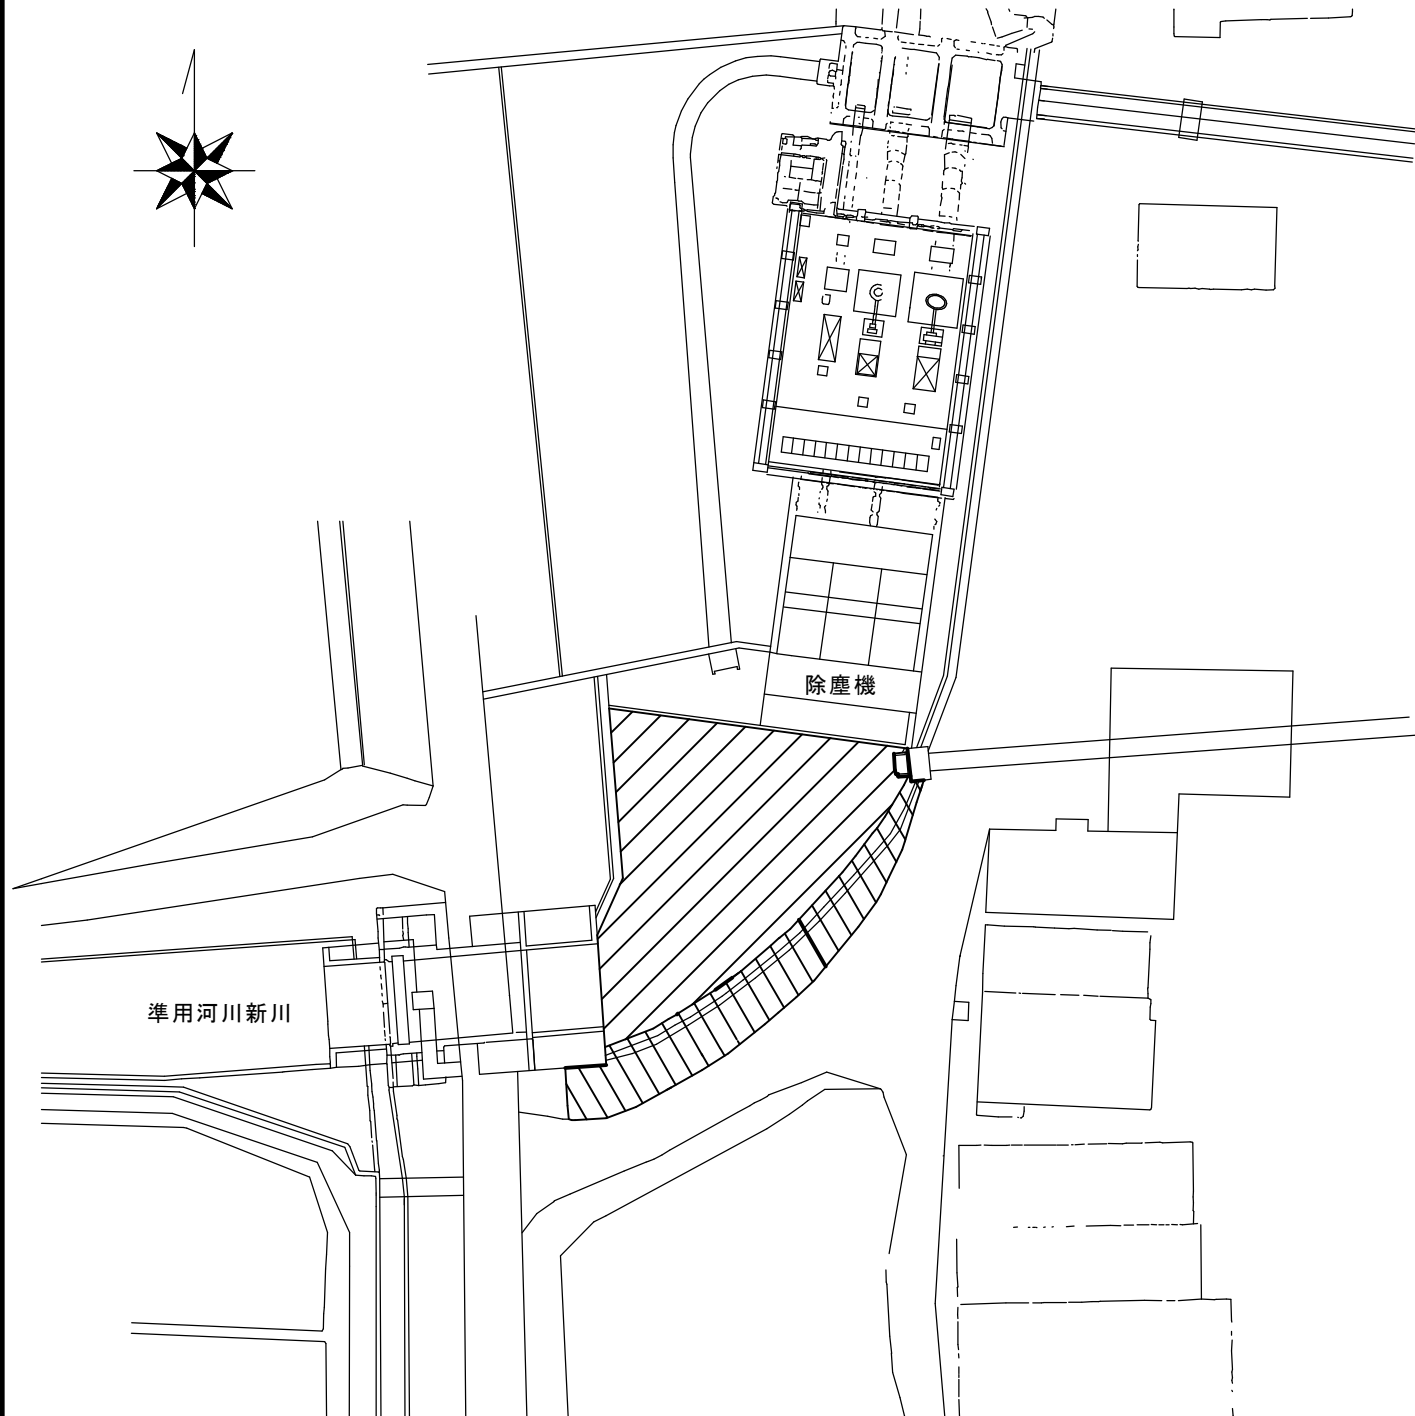

機械しゅんせつ工・除草

(横断面図)

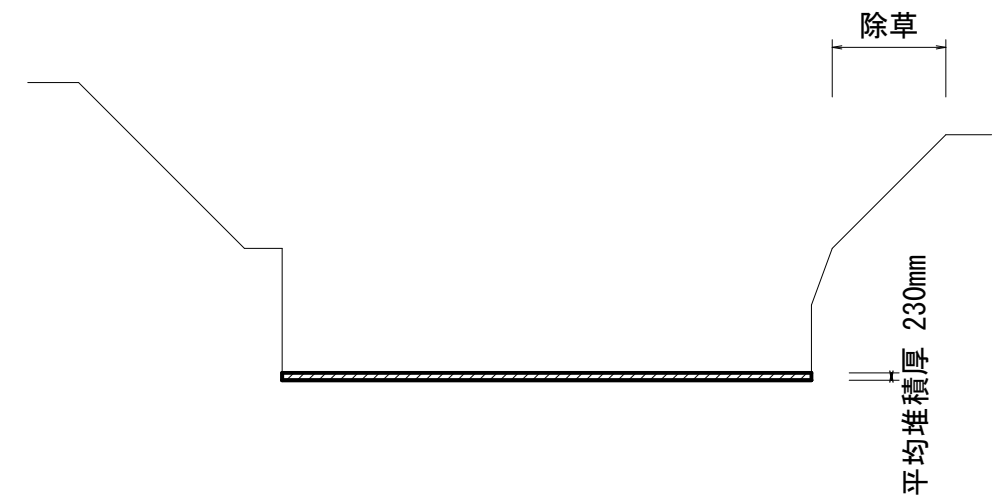

原図：A3

| | | | |
|--------|--------------------------------------|------|-----|
| 業務委託名 | 令和4年度下施排第1-2号 白塚排水機場内遊水池しゅんせつ業務委託 | | |
| 業務委託場所 | 津市 白塚町 地内 | | |
| 図面の種類 | 平面図・横断面図 | | |
| 縮尺 | FREE | 図面番号 | 1/1 |
| 事業所名 | 津市上下水道事業局下水道施設課 | | |

本図は参考図であり、施工現場と本図に相違がある場合にあつては相違箇所を再調査後、市監督員と協議のうえ、詳細を決定すること。