



平面図

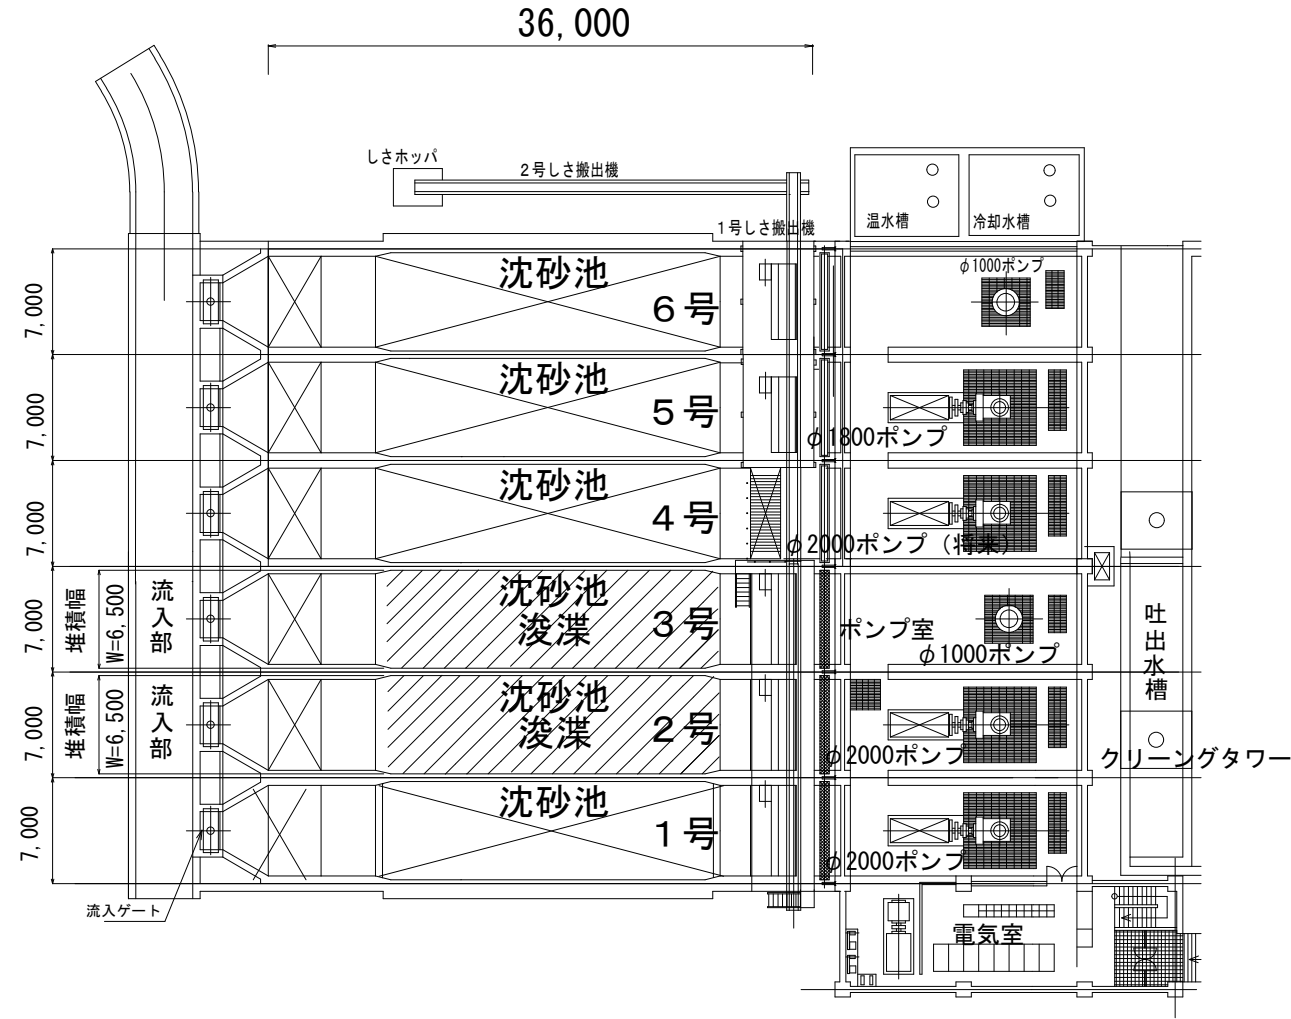

平均堆積厚 2・3号 t = 0.48m

断面図 (2, 3号沈砂池)

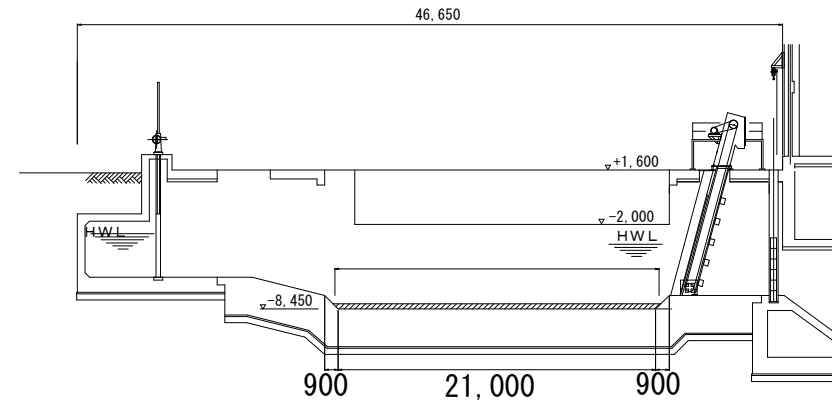

平均堆積長さ 2・3号 L=21.20m

※この図面はA3サイズを原寸とする。

業務委託名	令和4年度下施雨第1-2号 桜橋ポンプ場沈砂池しゅんせつ業務委託		
業務委託場所	津市桜橋三丁目地内		
図面の種類	平面図・断面図		
縮尺	FREE	図面番号	1/1
事業所名	津市上下水道事業局 下水道施設課		