


設計図

平面図

S=1:1000

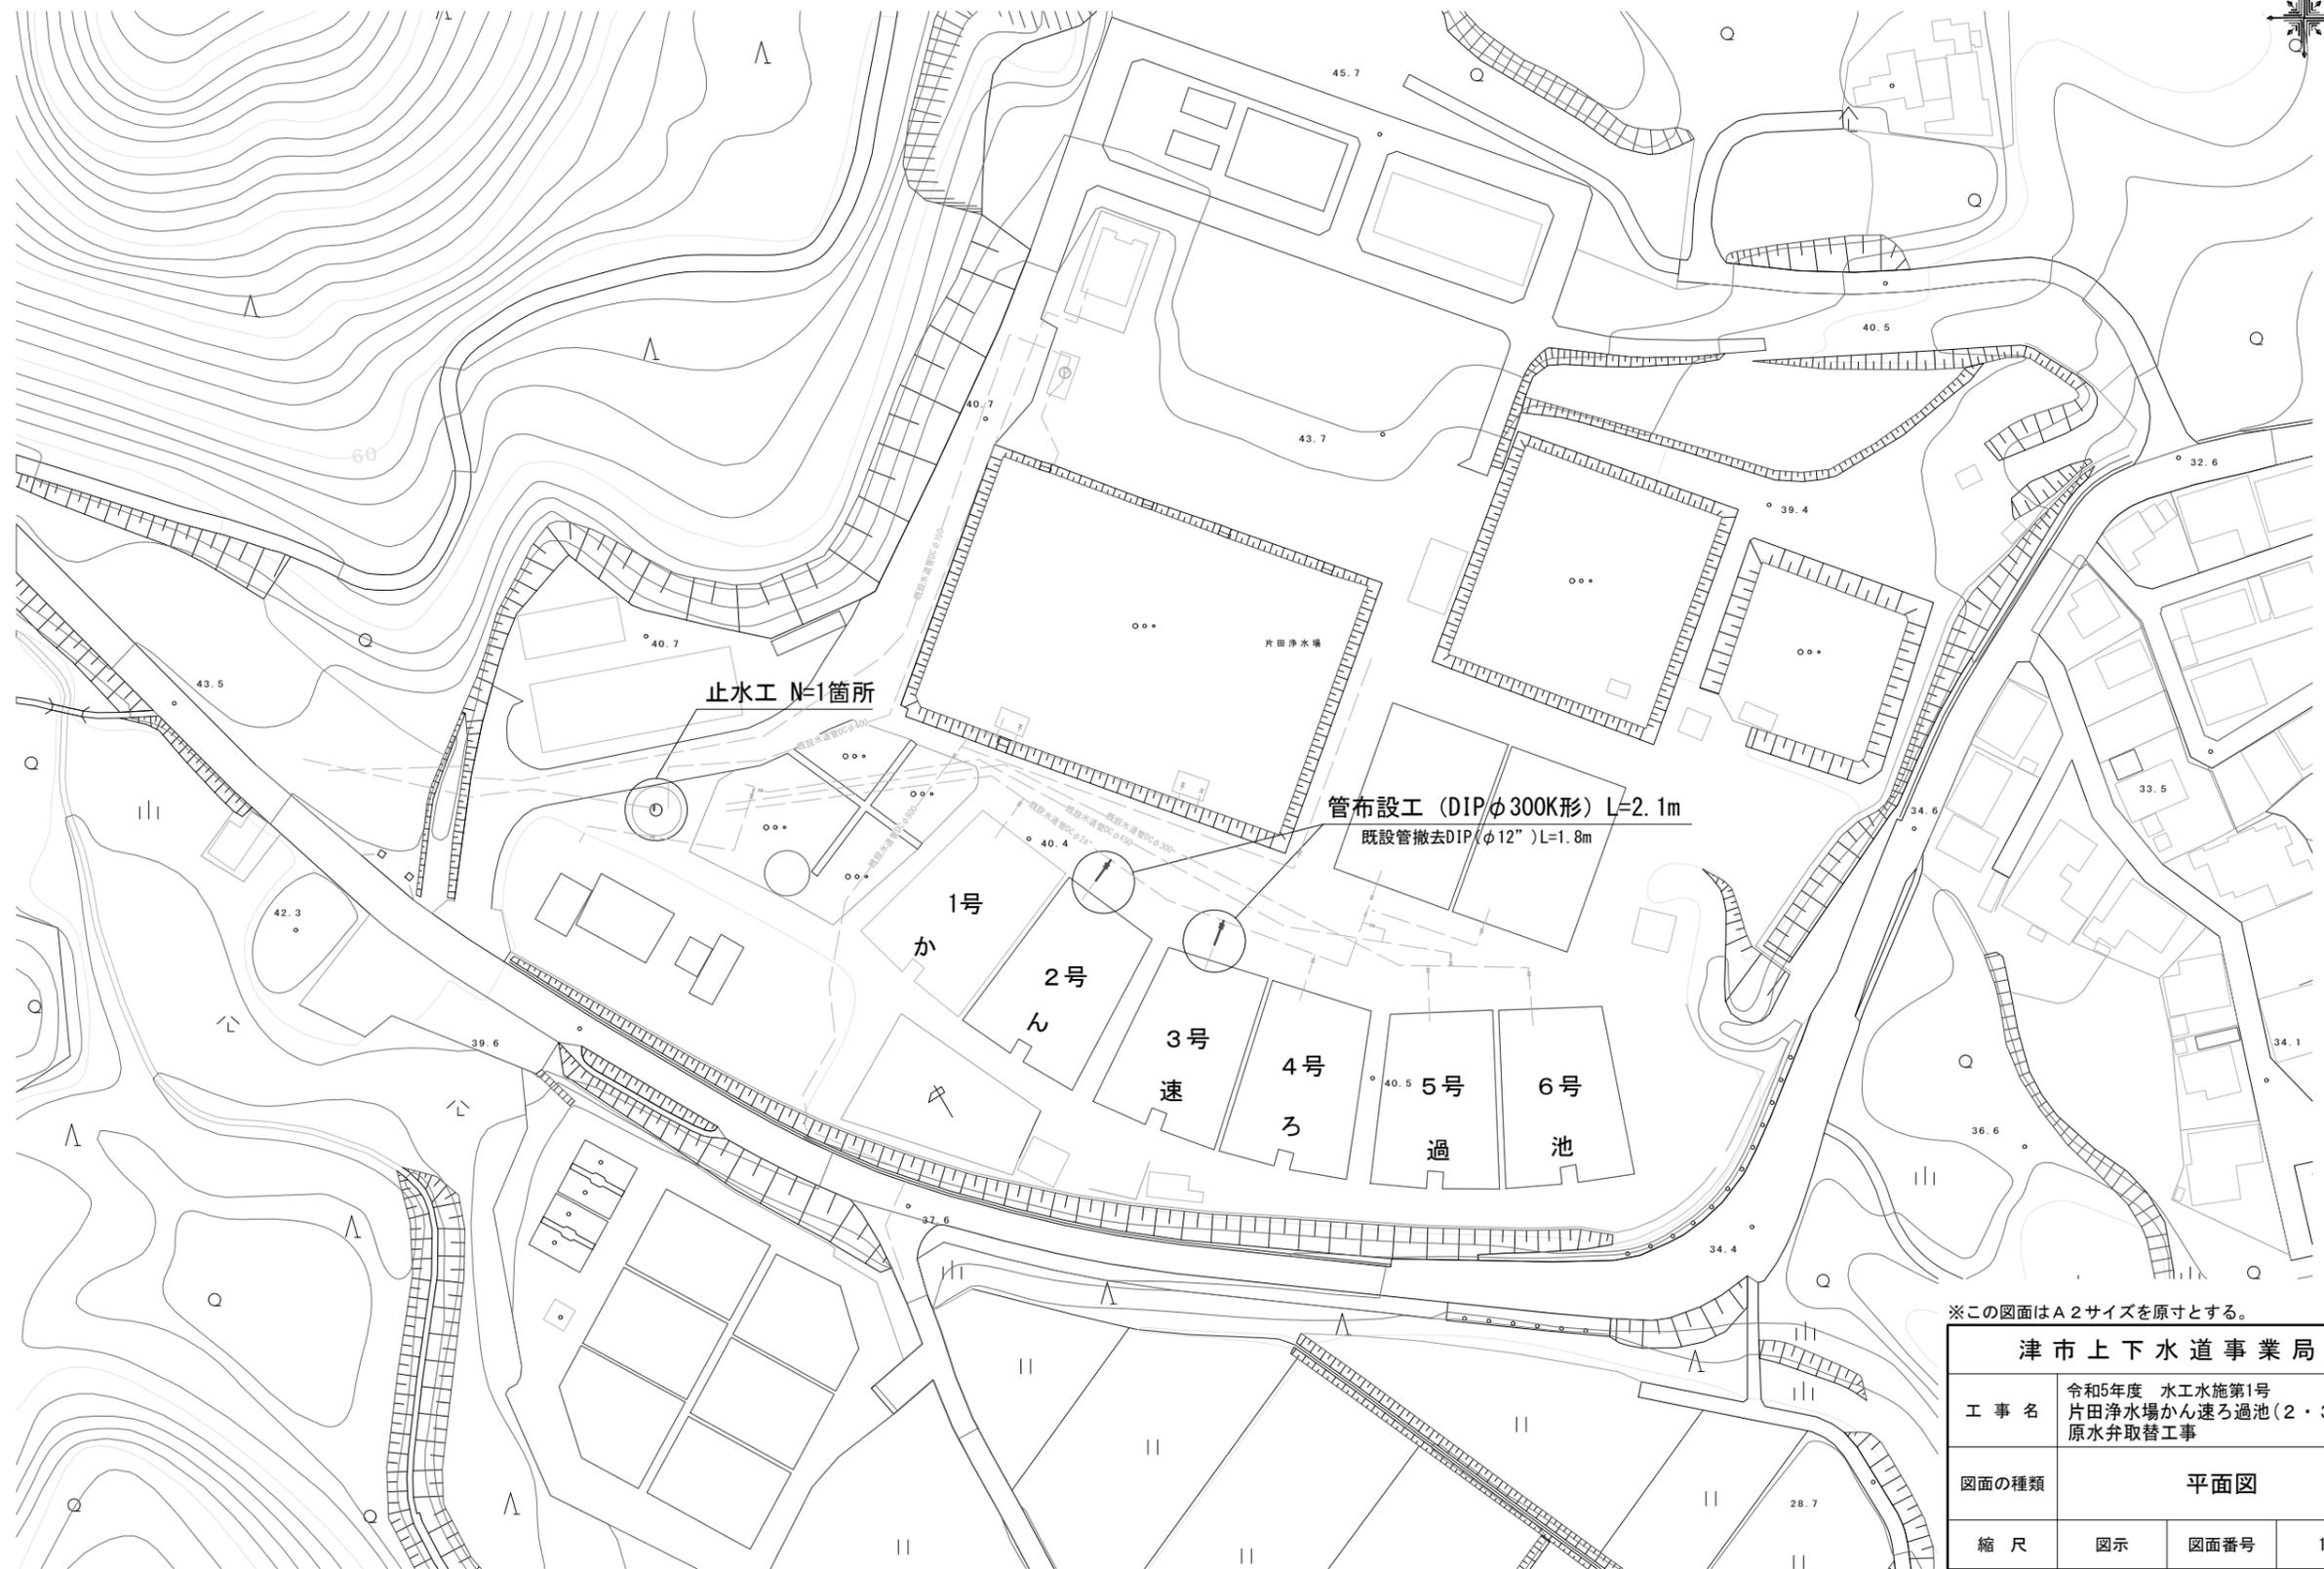


※この図面はA2サイズを原寸とする。

津市上下水道事業局			
工事名	令和5年度 水工水施第1号 片田浄水場かん速ろ過池(2・3号池) 原水弁取替工事		
図面の種類	平面図		
縮尺	図示	図面番号	1/5
受注者名			


設計図

土工定規図


S=1:20

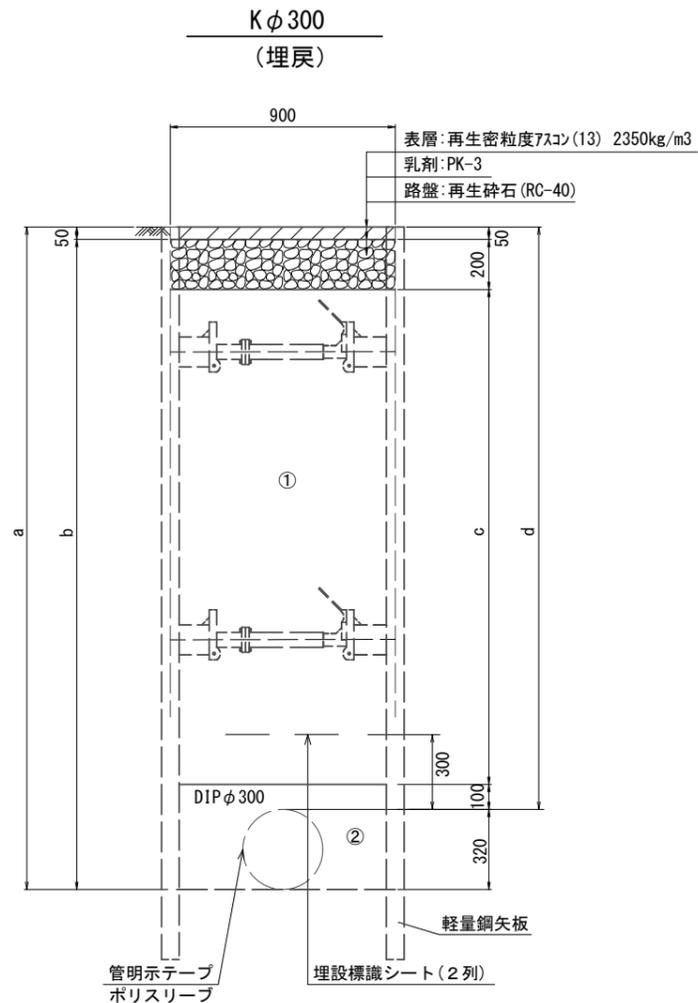

φ300	a	b	c	d
土被り	2650	2600	1980	2330

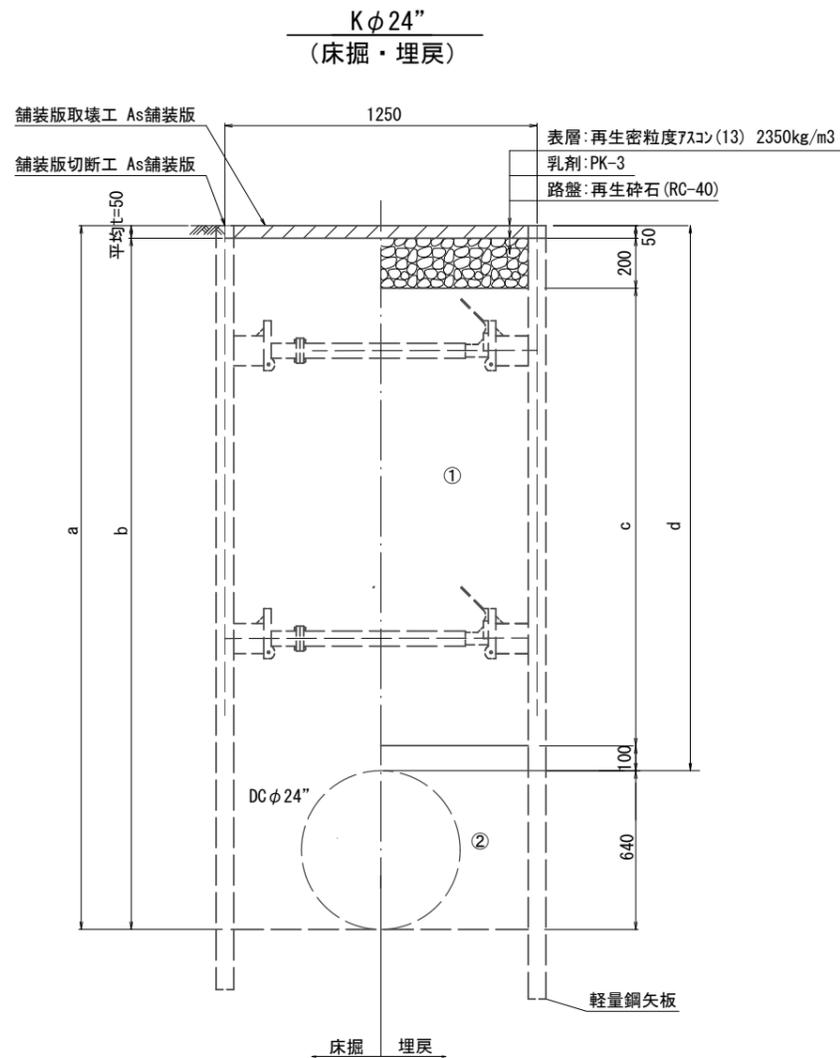

φ24"	a	b	c	d
土被り	2800	2750	1810	2160

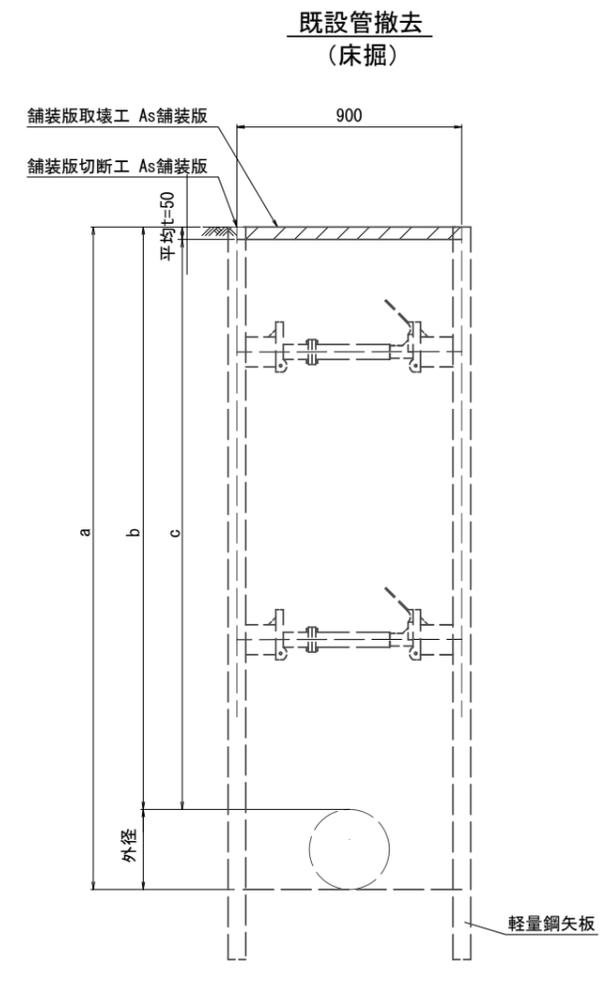

口径	外径	土被り	a	b	c
300	320	2330	2650	2330	2280

※この図面はA2サイズを原寸とする。

津市上下水道事業局			
工事名	令和5年度 水工水施第1号 片田浄水場かん速ろ過池(2・3号池) 原水弁取替工事		
図面の種類	土工定規図		
縮尺	図示	図面番号	2/5
受注者名			

①・・・再生砕石(RC-40)


②・・・管基礎用砂

設計図


土留工標準図 (参考)

(軽量金属支保材使用の場合)


平面図 S=1/20

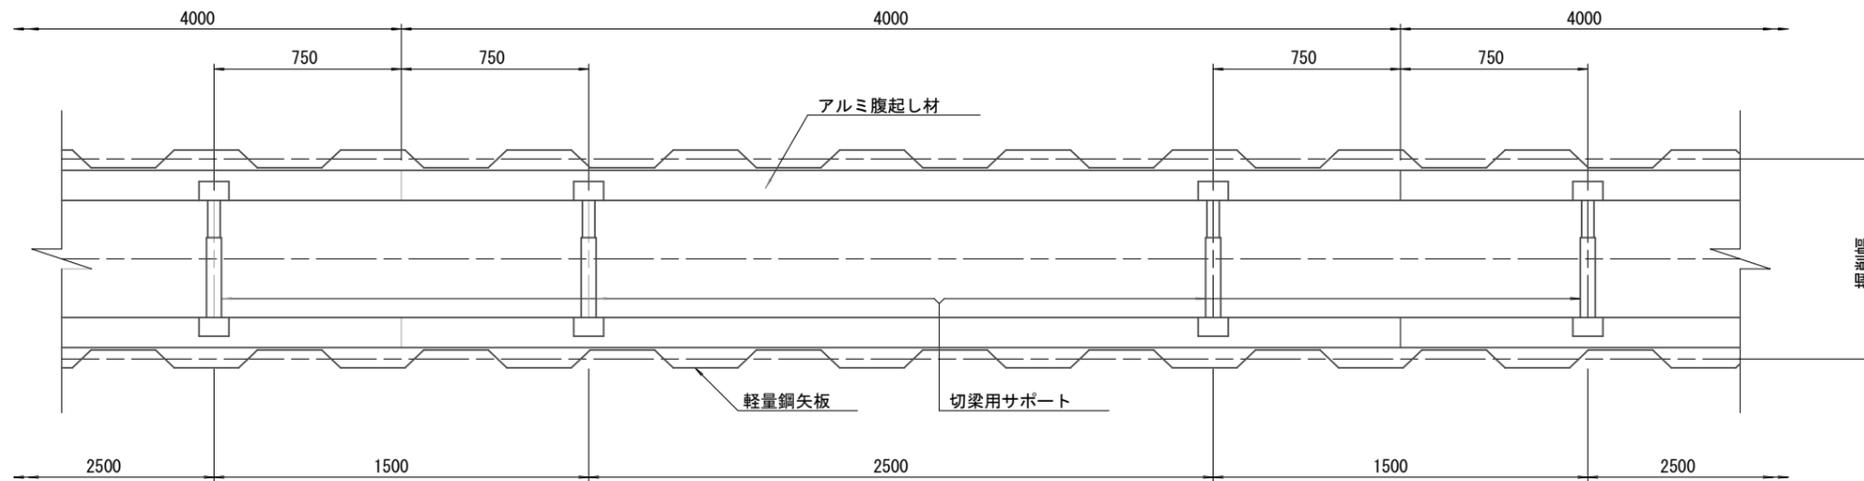

断面図 S=1/20

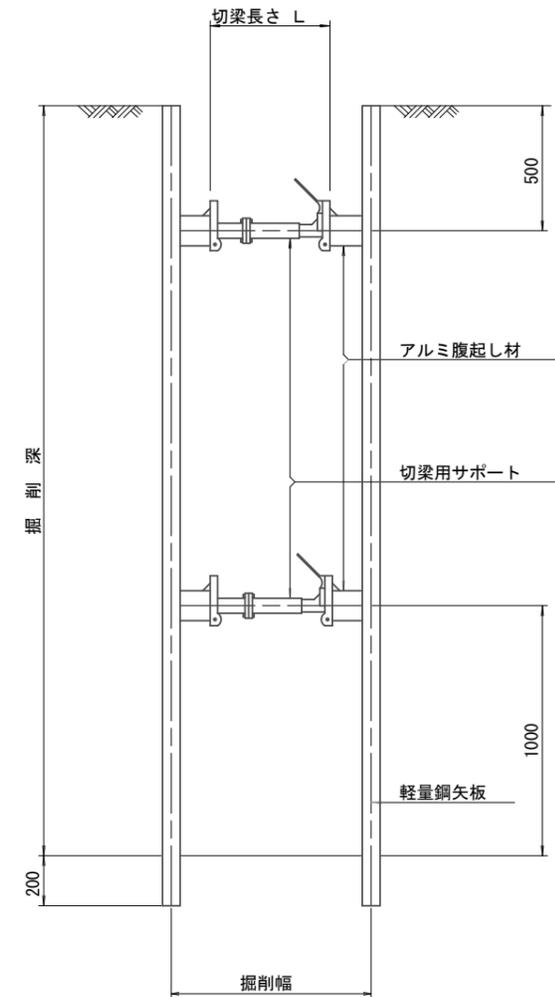

軽量鋼矢板 標準図 S=1/5

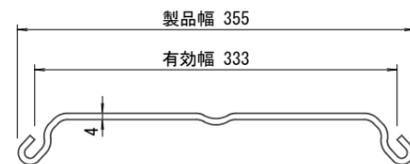

支保工段数表

掘削深 (m)	矢板長 (m)	支保工段数 (段)
1.5 < H ≤ 1.8	2.0	1
1.8 < H ≤ 2.0	2.5	1
2.0 < H ≤ 2.3	2.5	2
2.3 < H ≤ 2.8	3.0	2
2.8 < H ≤ 3.3	3.5	2
3.3 < H ≤ 3.5	4.0	2
3.5 < H ≤ 3.8	4.0	3

参考


※この図面はA2サイズを原寸とする。

津市上下水道事業局			
工事名	令和5年度 水工水施第1号 片田浄水場かん速ろ過池(2・3号池) 原水弁取替工事		
図面の種類	土留工標準図		
縮尺	図示	図面番号	3/5
受注者名			

設計図

配管詳細図
(2号池・3号池)

S=1:20

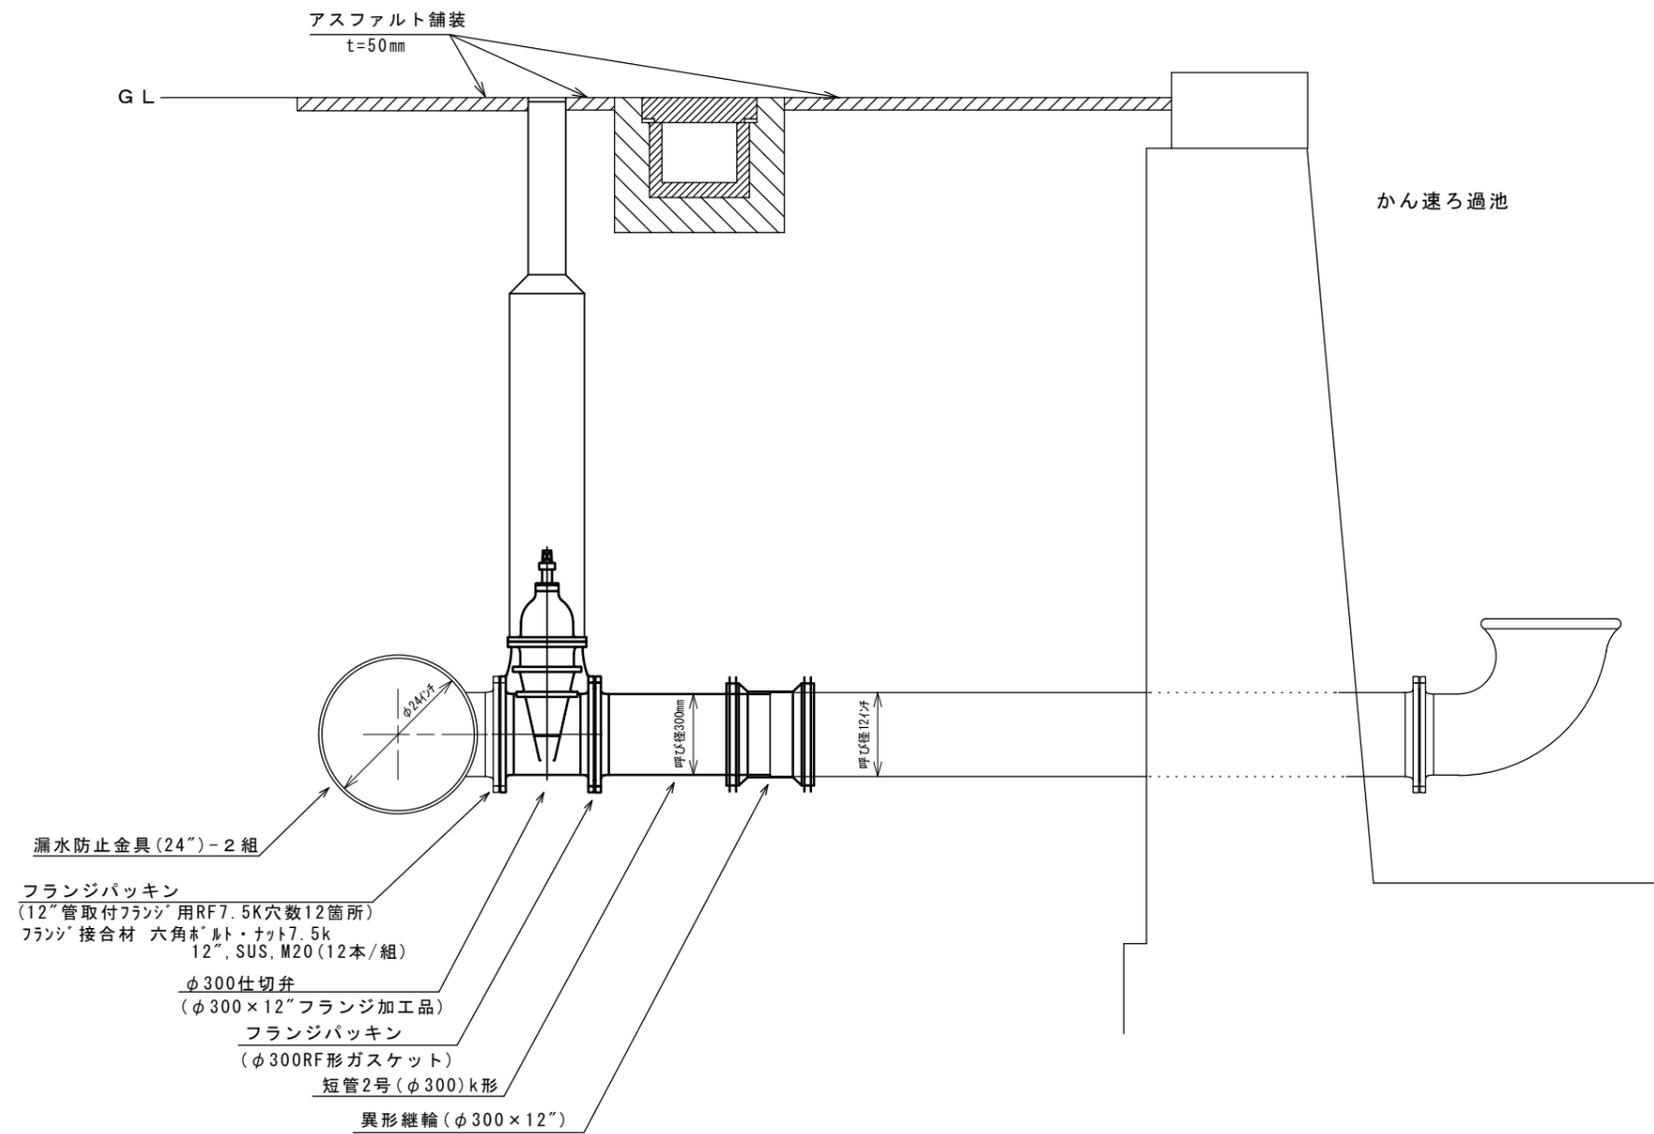

※この図面はA2サイズを原寸とする。

津市上下水道事業局			
工事名	令和5年度 水工水施第1号 片田浄水場かん速ろ過池(2・3号池) 原水弁取替工事		
図面の種類	配管詳細図		
縮尺	図示	図面番号	4/5
受注者名			

設計図


止水工詳細図

断面図

S=1:50


平面図

S=1:50

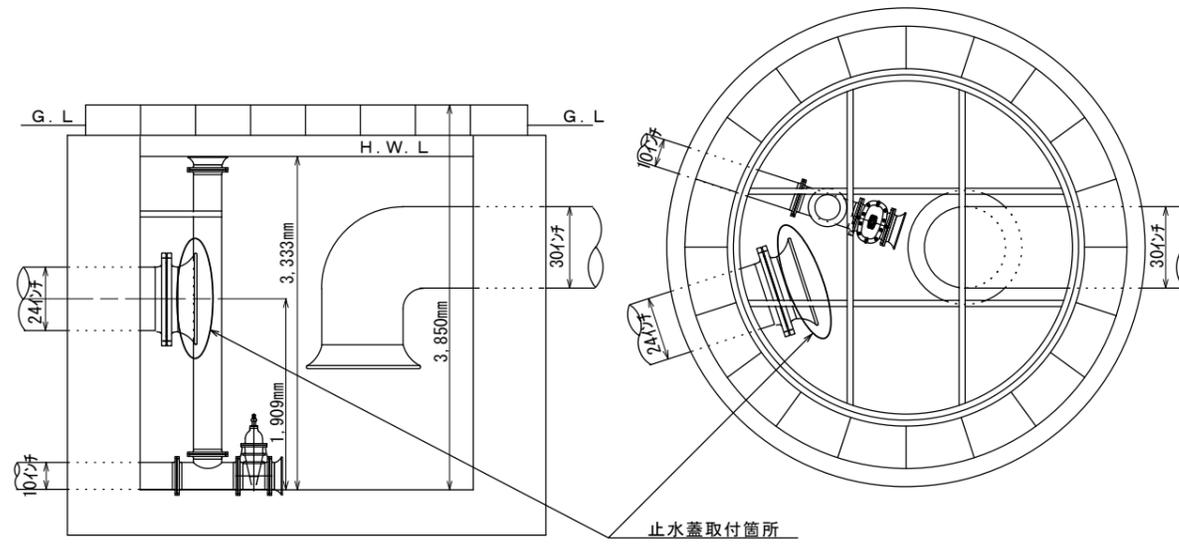

止水蓋取付詳細図

S=1:10

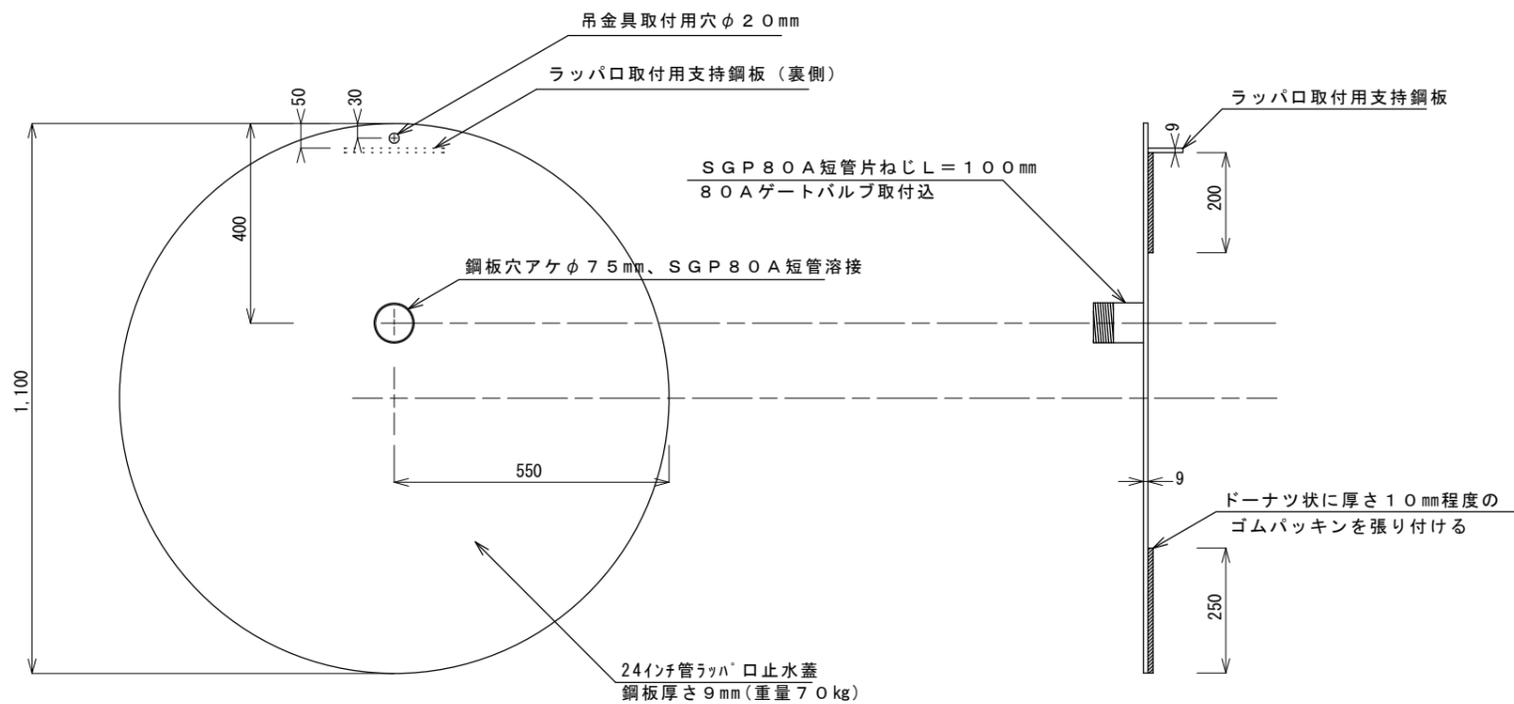

※この図面はA2サイズを原寸とする。

津市上下水道事業局			
工事名	令和5年度 水工水施第1号 片田浄水場かん速ろ過池(2・3号池) 原水弁取替工事		
図面の種類	止水工詳細図		
縮尺	図示	図面番号	5/5
受注者名			