



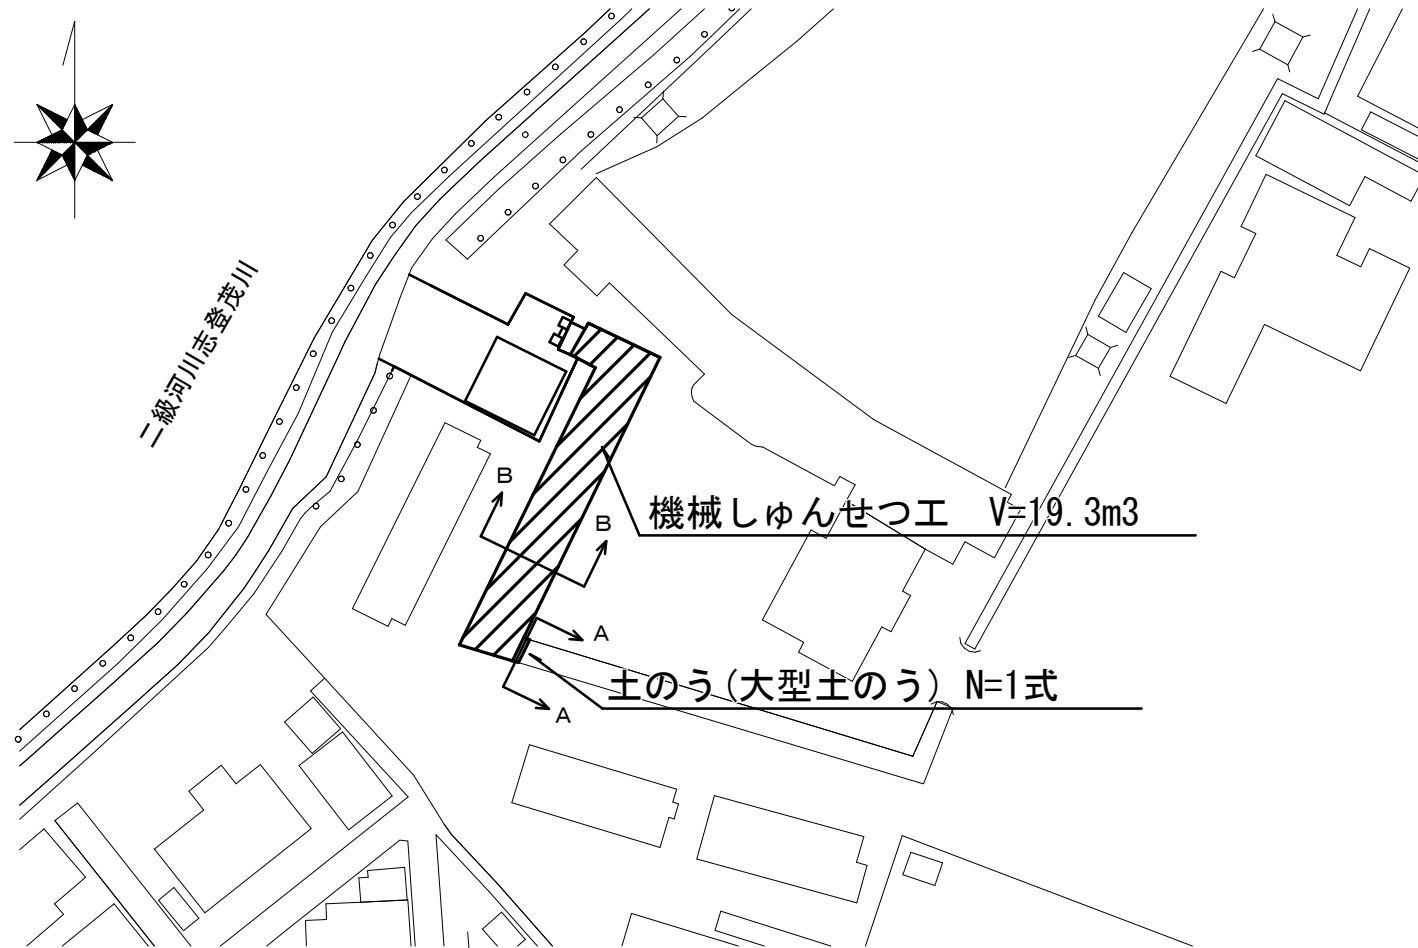


平面図

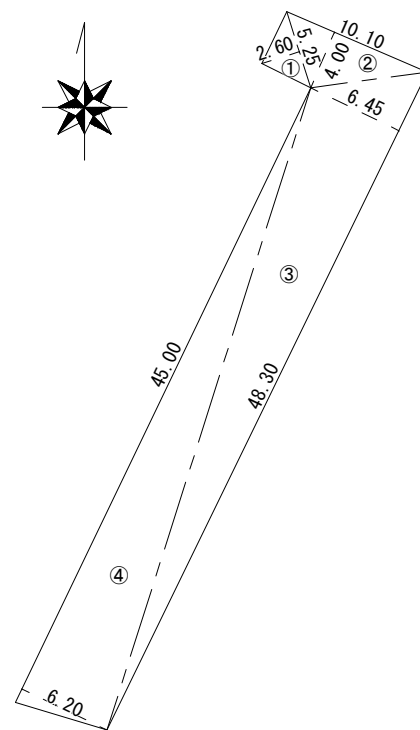

平面詳細図

S = 1 : 500 しゅんせつ面積

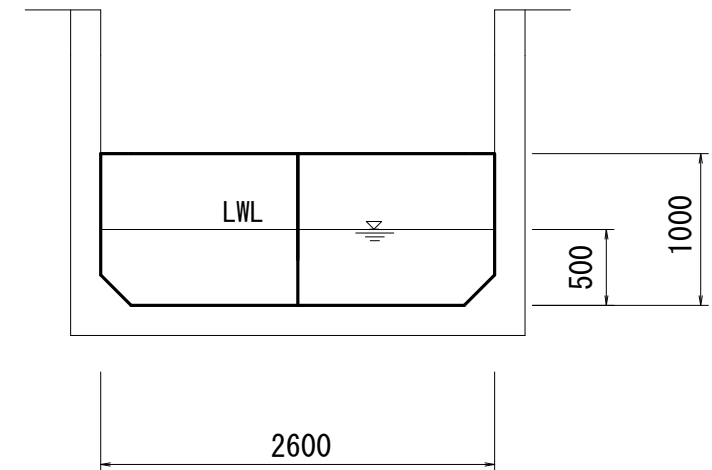

A-A断面図

S = 1 : 50 土留・仮締切工



B-B断面図

S = 1 : 50 土留・仮締切工

原図：A 3

業務委託名	令和6年度下施排第1-2号 東浜排水機場内遊水池しゅんせつ業務委託		
業務委託場所	津市 栗真町屋町 地内		
図面の種類	平面図・横断面図		
縮尺	1:500, 1:50	図面番号	1 / 1
事業所名	津市上下水道事業局下水道施設課		