


設計図

平面図

S=1:500

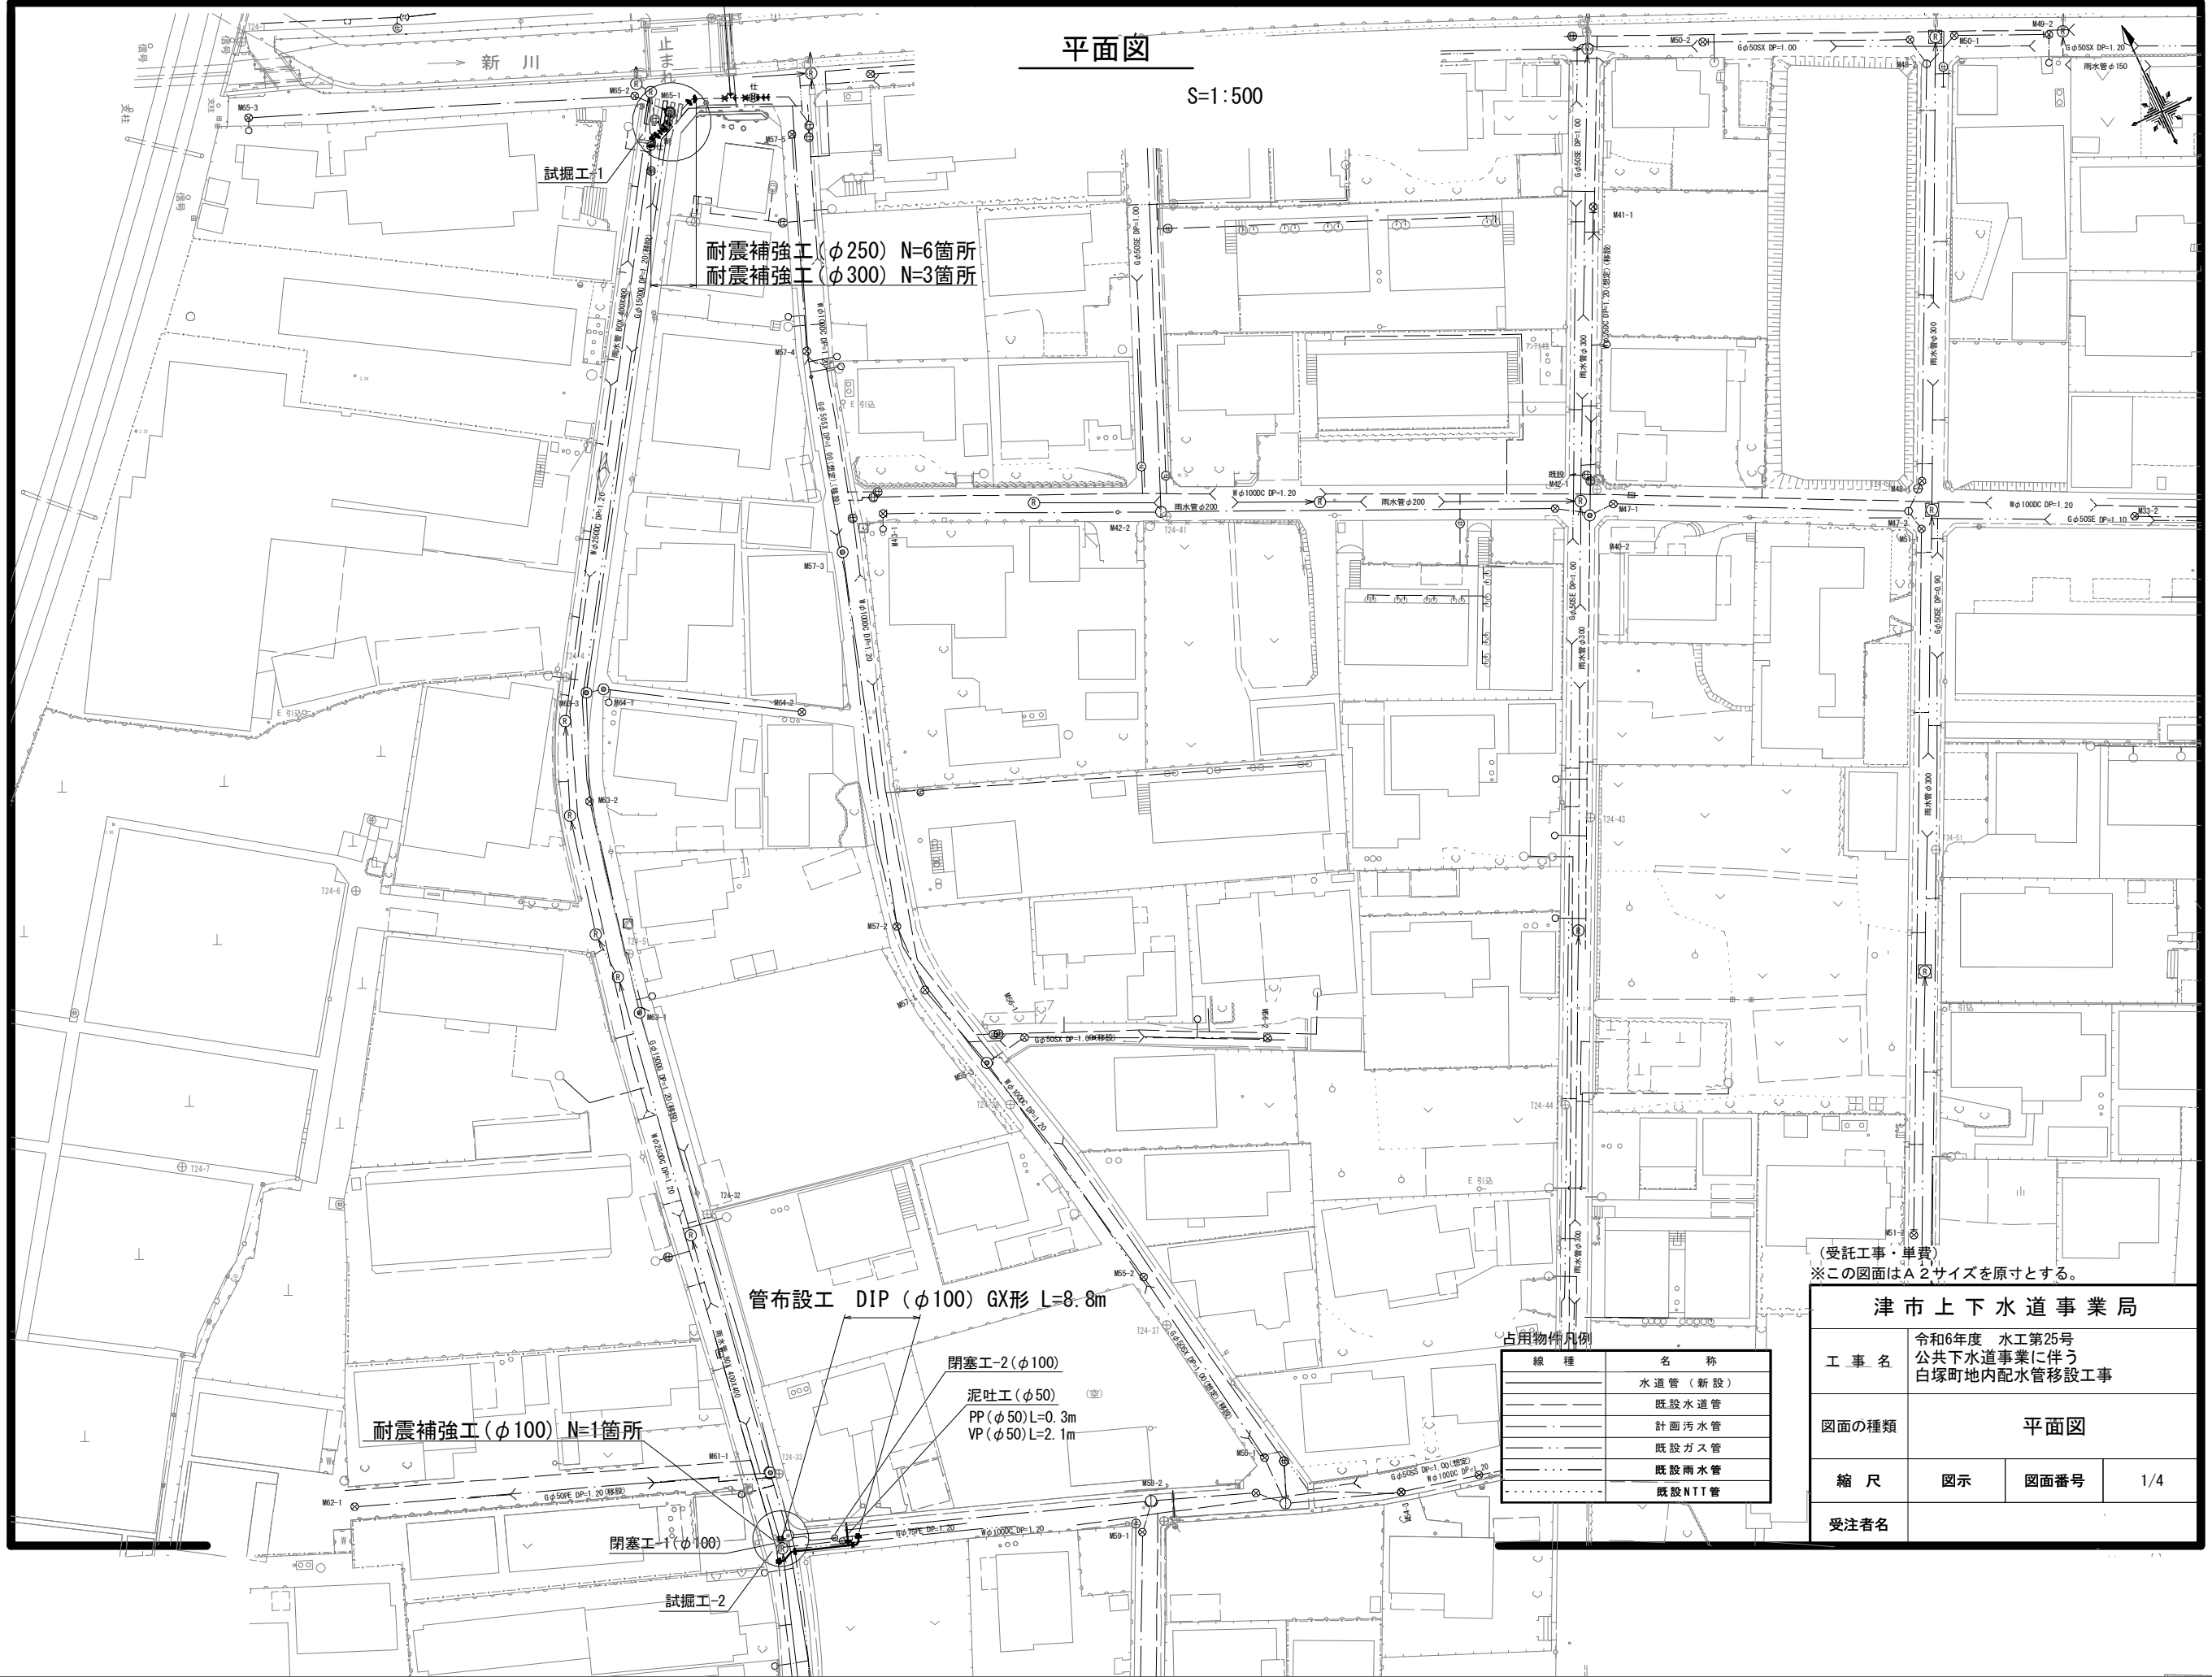

(受託工事・単費)
※この図面はA2サイズを原寸とする。

津市上下水道事業局

工事名	令和6年度 水工第25号		
	公共下水道事業に伴う		
図面の種類	白塚町地内配水管移設工事		
	平面図		
縮尺	図示	図面番号	1/4
	受注者名		





占用物件凡例

線種	名称
—	水道管 (新設)
- - -	既設水道管
...	計画汚水管
...	既設ガス管
...	既設雨水管
...	既設NTT管

設 計 図

土工定規図

S=1 : 20

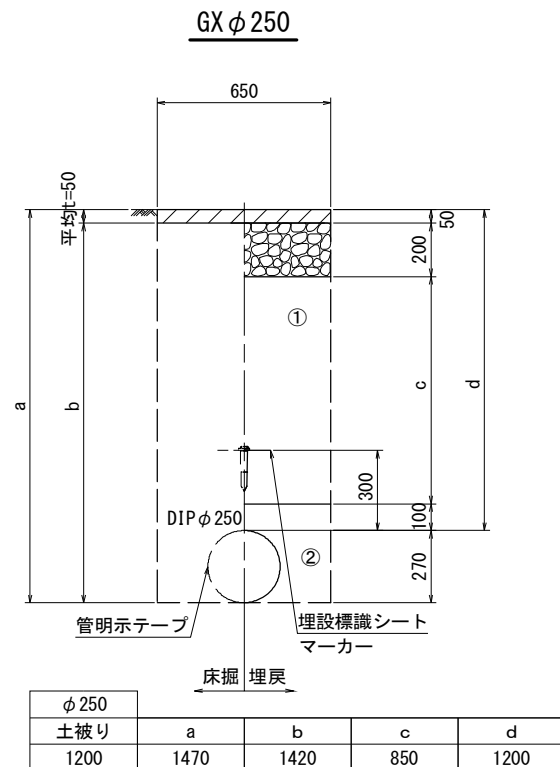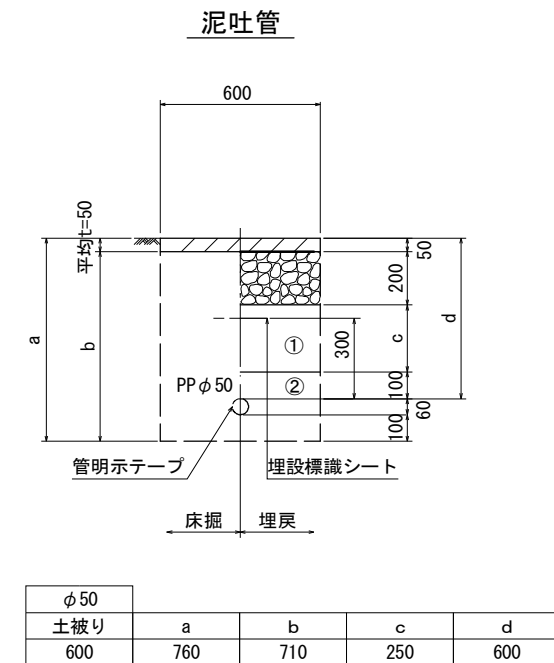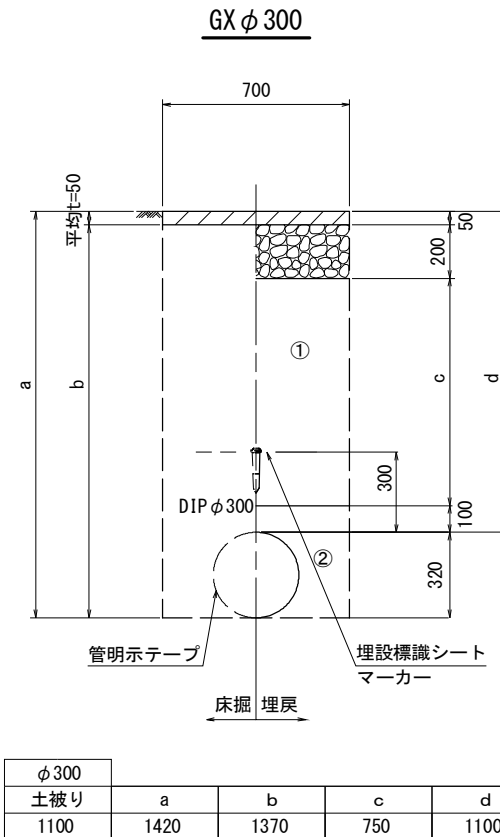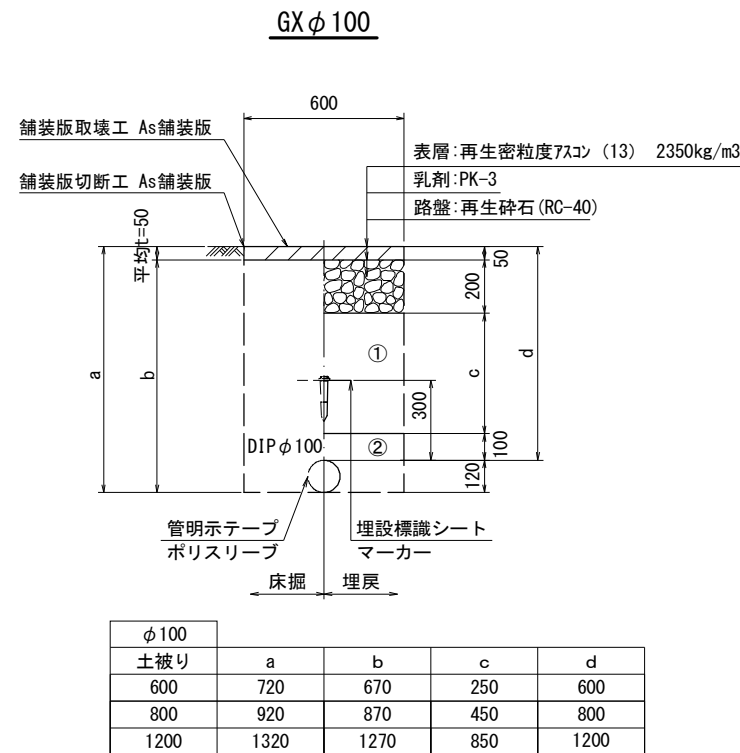


- ①・・・再生砕石 (RC-40)
- ②・・・管基礎用砂 (埋戻し用砂)

(受託工事・単費)
※この図面はA2サイズを原寸とする。

津市上下水道事業局			
工 事 名	令和6年度 水工第25号 公共下水道事業に伴う 白塚町地内配水管移設工事		
図面の種類	土工定規図		
縮 尺	図示	図面番号	2/4
受注者名			

配管詳細図(1/2)

S=1 : 200

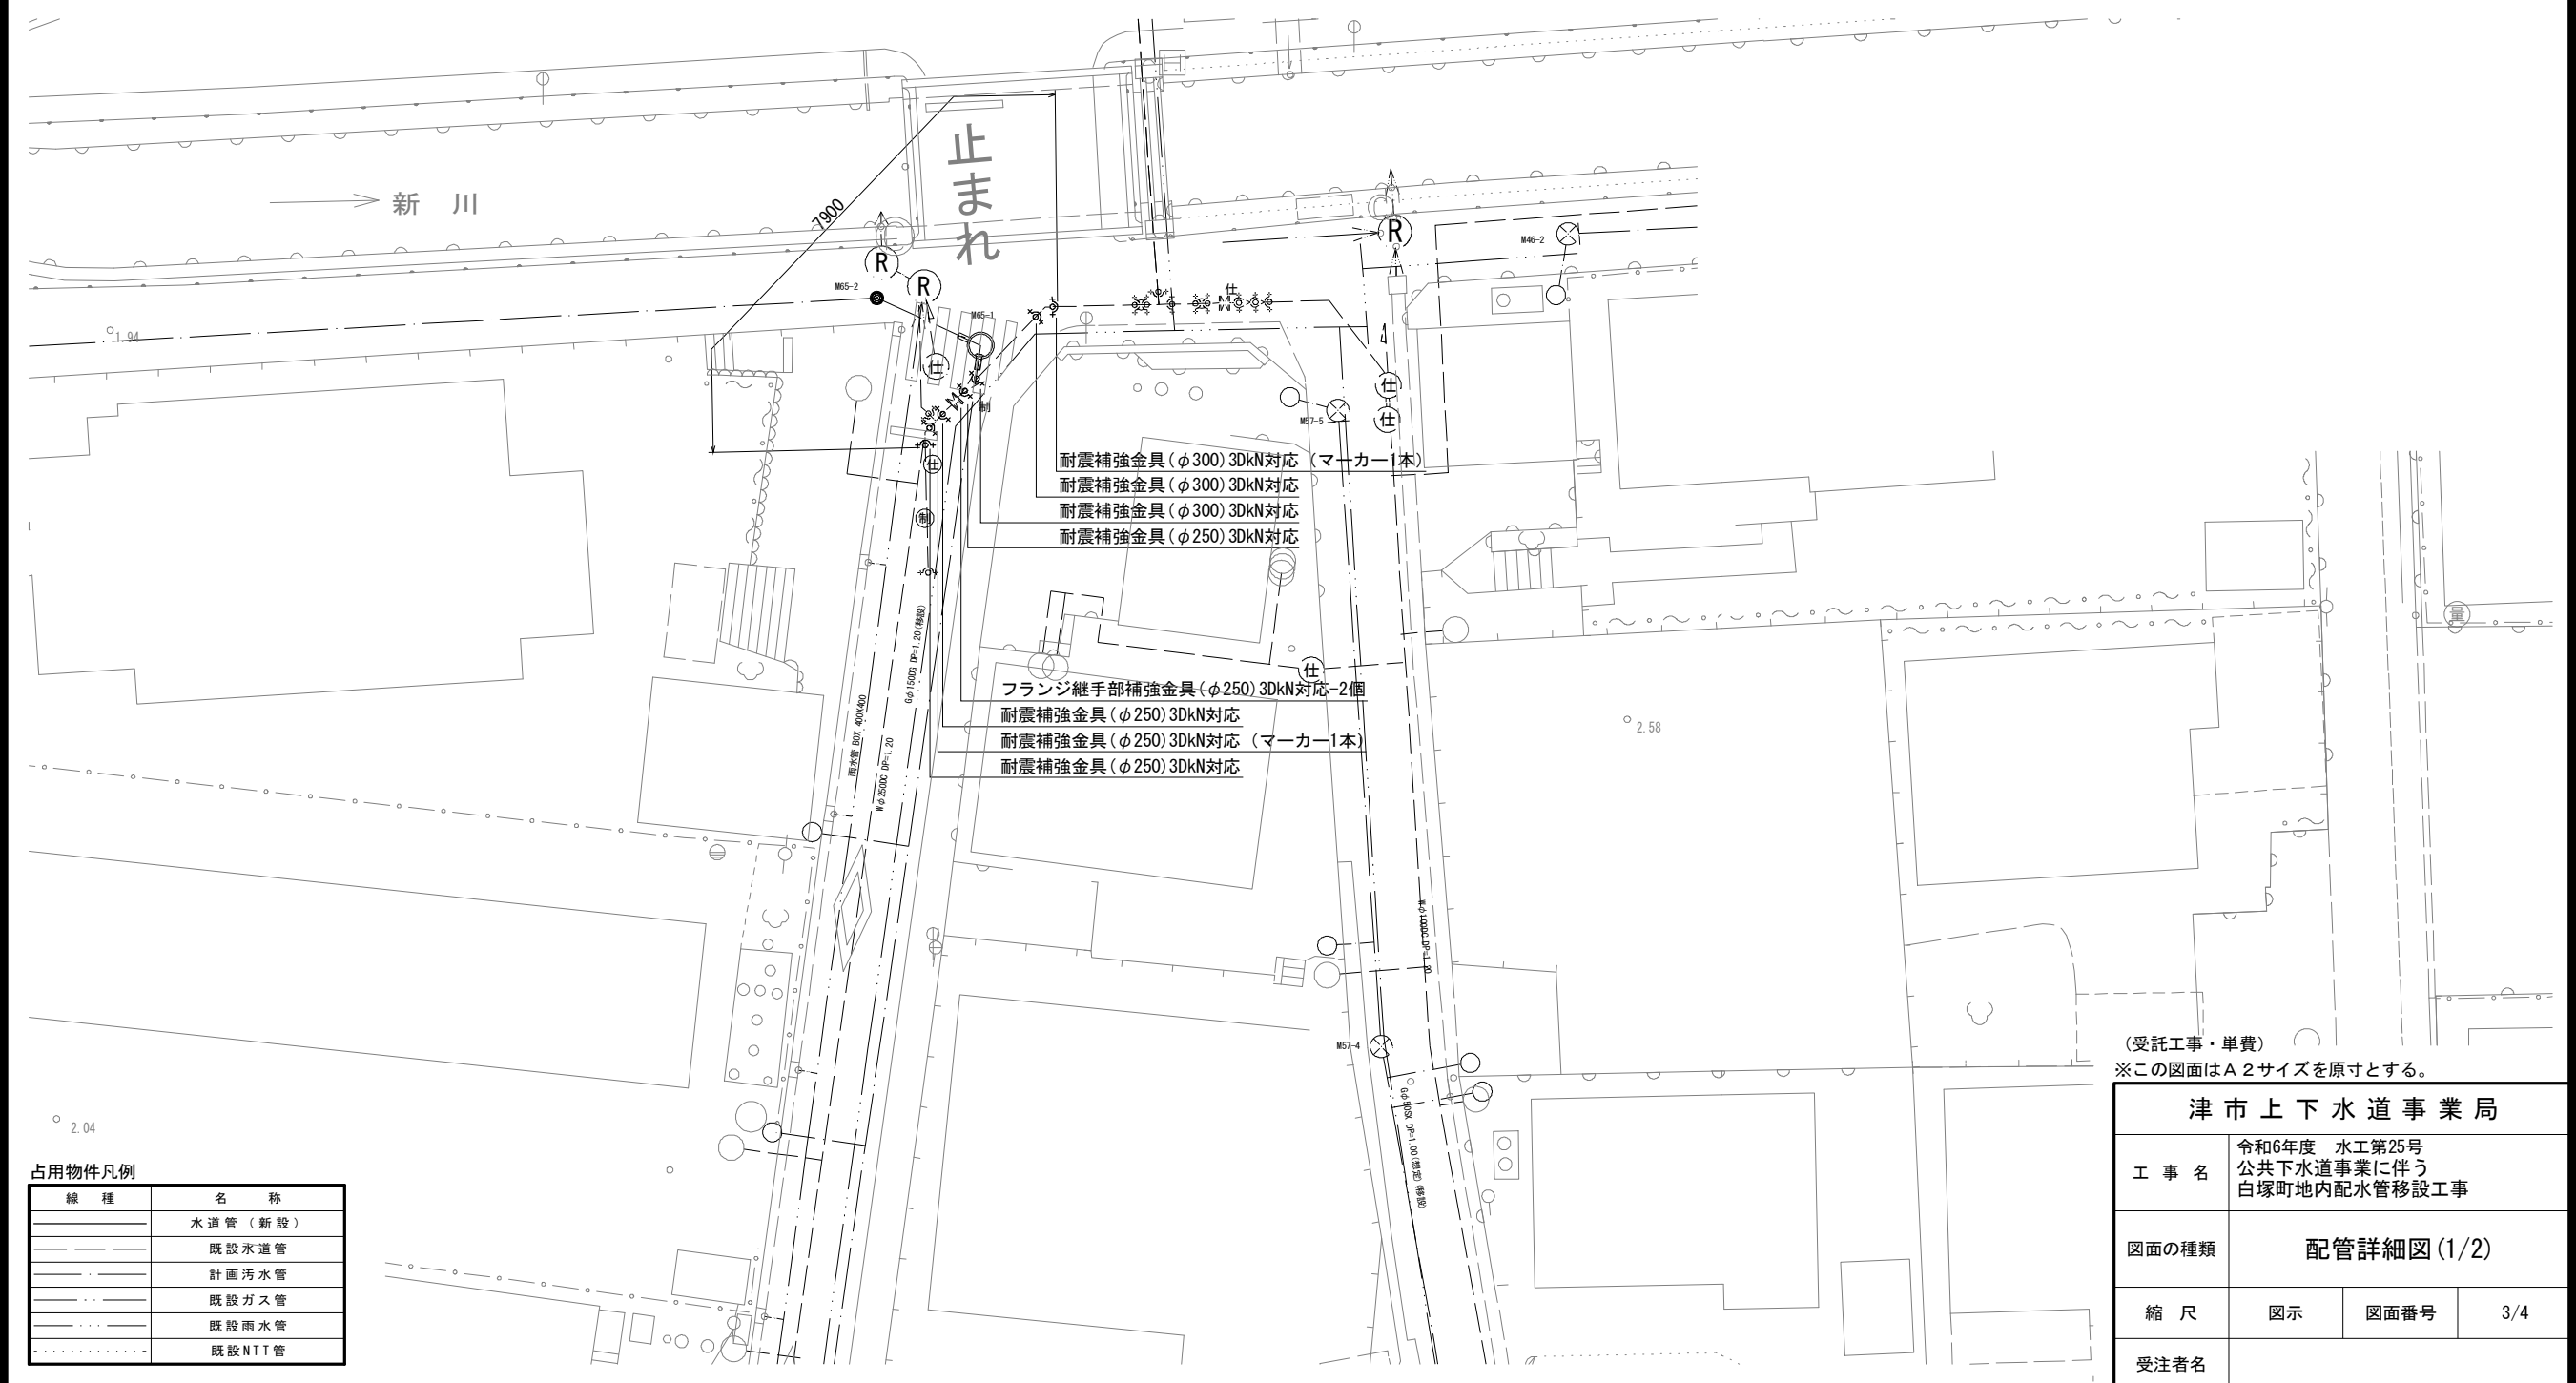

占用物件凡例


線 種	名 称
——	水道管 (新設)
——	既設水道管
——	計画汚水管
——	既設ガス管
——	既設雨水管
——	既設NTT管

(受託工事・単費)
※この図面はA2サイズを原寸とする。


津市上下水道事業局			
工 事 名	令和6年度 水工第25号 公共下水道事業に伴う 白塚町地内配水管移設工事		
図面の種類	配管詳細図(1/2)		
縮 尺	図示	図面番号	3/4
受注者名			

S=1 : 200

S=1 : 100

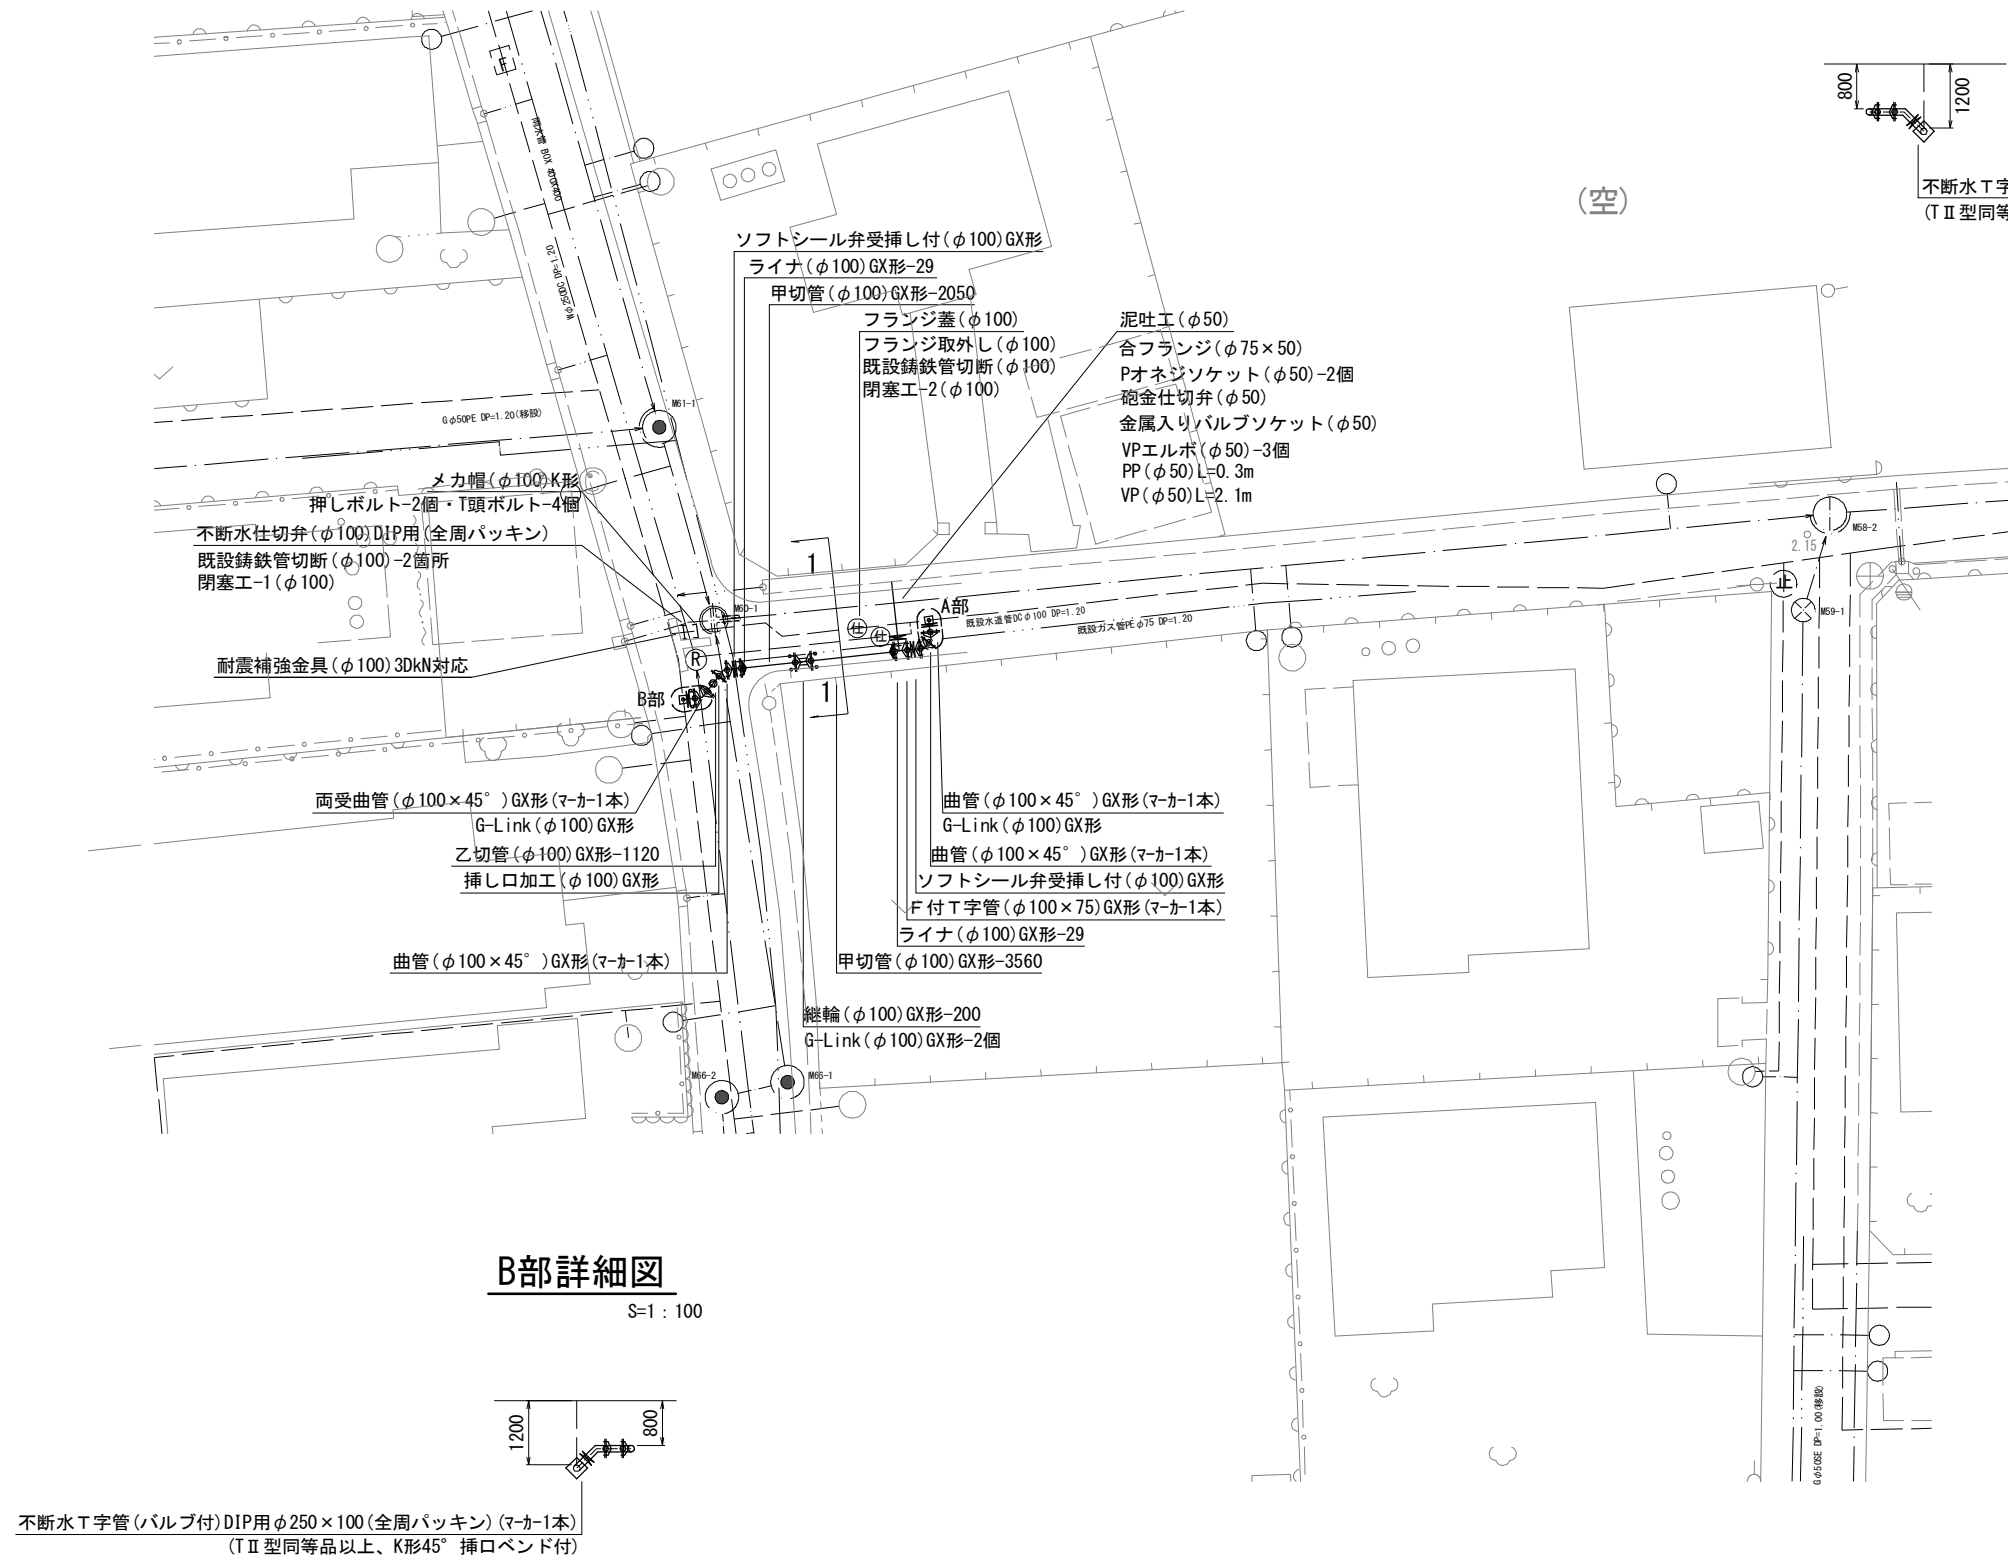

S=1 : 100

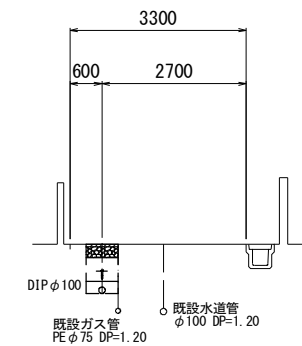

線 種	名 称
_____	水道管（新設）
_____	既設水道管
_____	計画污水管
_____	既設ガス管
_____	既設雨水管
_____	既設NIT管

※この図面はA2サイズを原寸とする。

津市上下水道事業局			
工 事 名	令和6年度 水工第25号 公共下水道事業に伴う 白塚町地内配水管移設工事		
図面の種類	配管詳細図(2/2)・横断面図		
縮 尺	図示	図面番号	4/4
受注者名			