

(仮称) 津市伊勢奥津駅前観光案内交流施設について

1 趣旨

美杉地域の伊勢本街道の中間地点である「奥津地区」（通称：奥津宿）に、観光案内交流施設を整備し、観光及び物産に関する情報や市民の交流活動等の場を提供することによって、本市の魅力の発信及び賑わいの創出を図ります。

また、平成28年に名松線の復旧工事が完了予定であることから、美杉地域の情報発信と地域活性化の拠点としての活用を図ります。

2 周辺の観光資源

(奥津地区) 伊勢本街道奥津宿ののれん街、森林セラピーロード伊勢本街道コース・平倉コース、しゃくなげ群生地、あまご料理等

(伊勢地区) 石名原宿、三多気の桜、大洞山等

(多気地区) 多気宿、北畠氏館跡庭園、霧山城跡、道の駅美杉等

3 施設概要

(1) 名称

(仮称) 津市伊勢奥津駅前観光案内交流施設

(2) 位置

津市美杉町奥津1288番地8

※伊勢奥津駅及び八幡地域住民センターの西側隣接地

(3) 建築概要

ア 構造 木造平屋建て

イ 延床面積 92.75㎡

(4) 施設機能

ア 休憩エリア

森林セラピーロード利用者やドライブ客等の休憩スペースとして御利用いただきます。

イ 特産品販売エリア

地元産の菓子、農林水産物、グッズ等の販売を行います。

ウ 情報提供エリア

パンフレット、情報端末を設置し、周辺の地域情報等を提供します。

エ 管理エリア

事務スペースとして利用し、観光案内や来訪客の対応を行います。

(5) 事業費等

ア 予算額

32,327,000円

(財源内訳)

過疎対策事業債 30,400,000円

一般財源 1,927,000円

計 32,327,000円

イ 建築工事契約金額

27,265,350円（消費税額及び地方消費税額 1,298,350円を含む）

契約締結日：平成25年7月8日

ウ 工事期間

平成25年7月8日着工

平成26年1月10日竣工予定

(6) 運営形態


管理運営の効率化、利用促進及びサービスの向上を図るため、指定管理者制度の導入を行う予定です。

(7) 開館予定日

平成26年4月1日

4 今後の対応


津市伊勢奥津駅前観光案内交流施設の設置及び管理に関する条例の議案を平成25年第3回津市議会定例会へ提出する予定です。

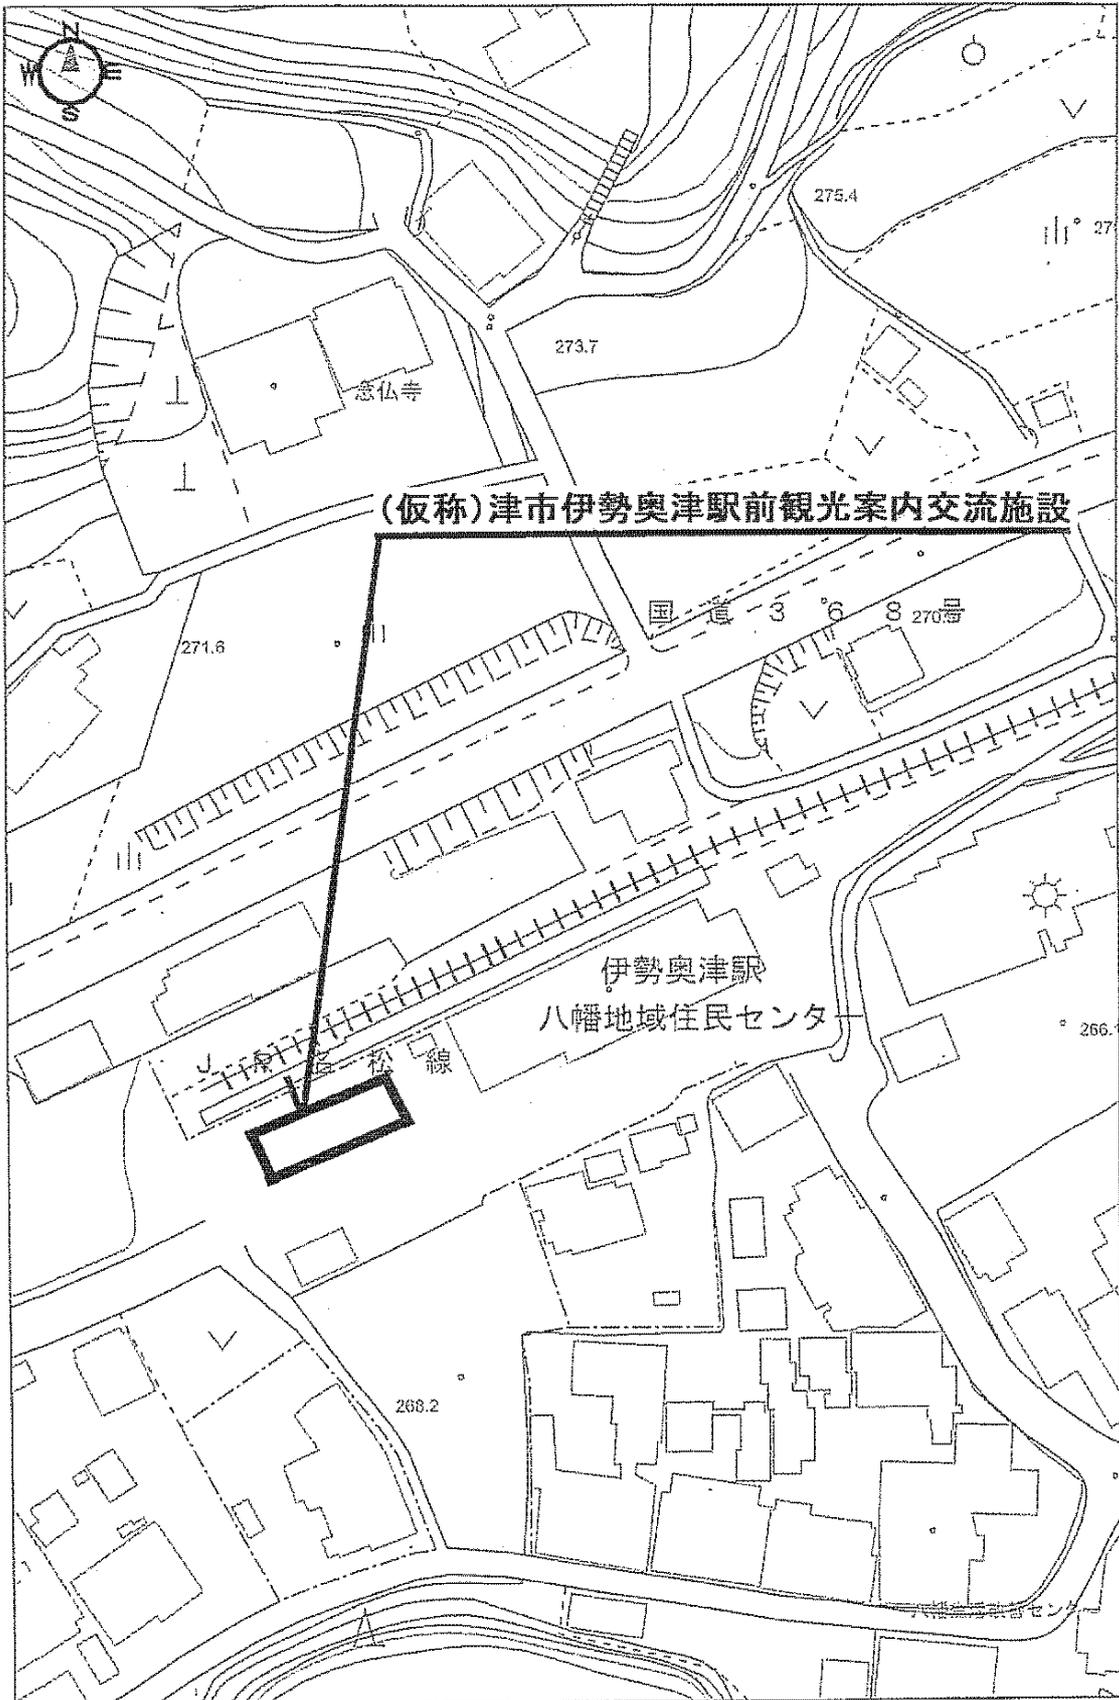

0 40m
1:1,000

(仮称) 津市伊勢奥津駅前観光案内交流施設

1-参考3

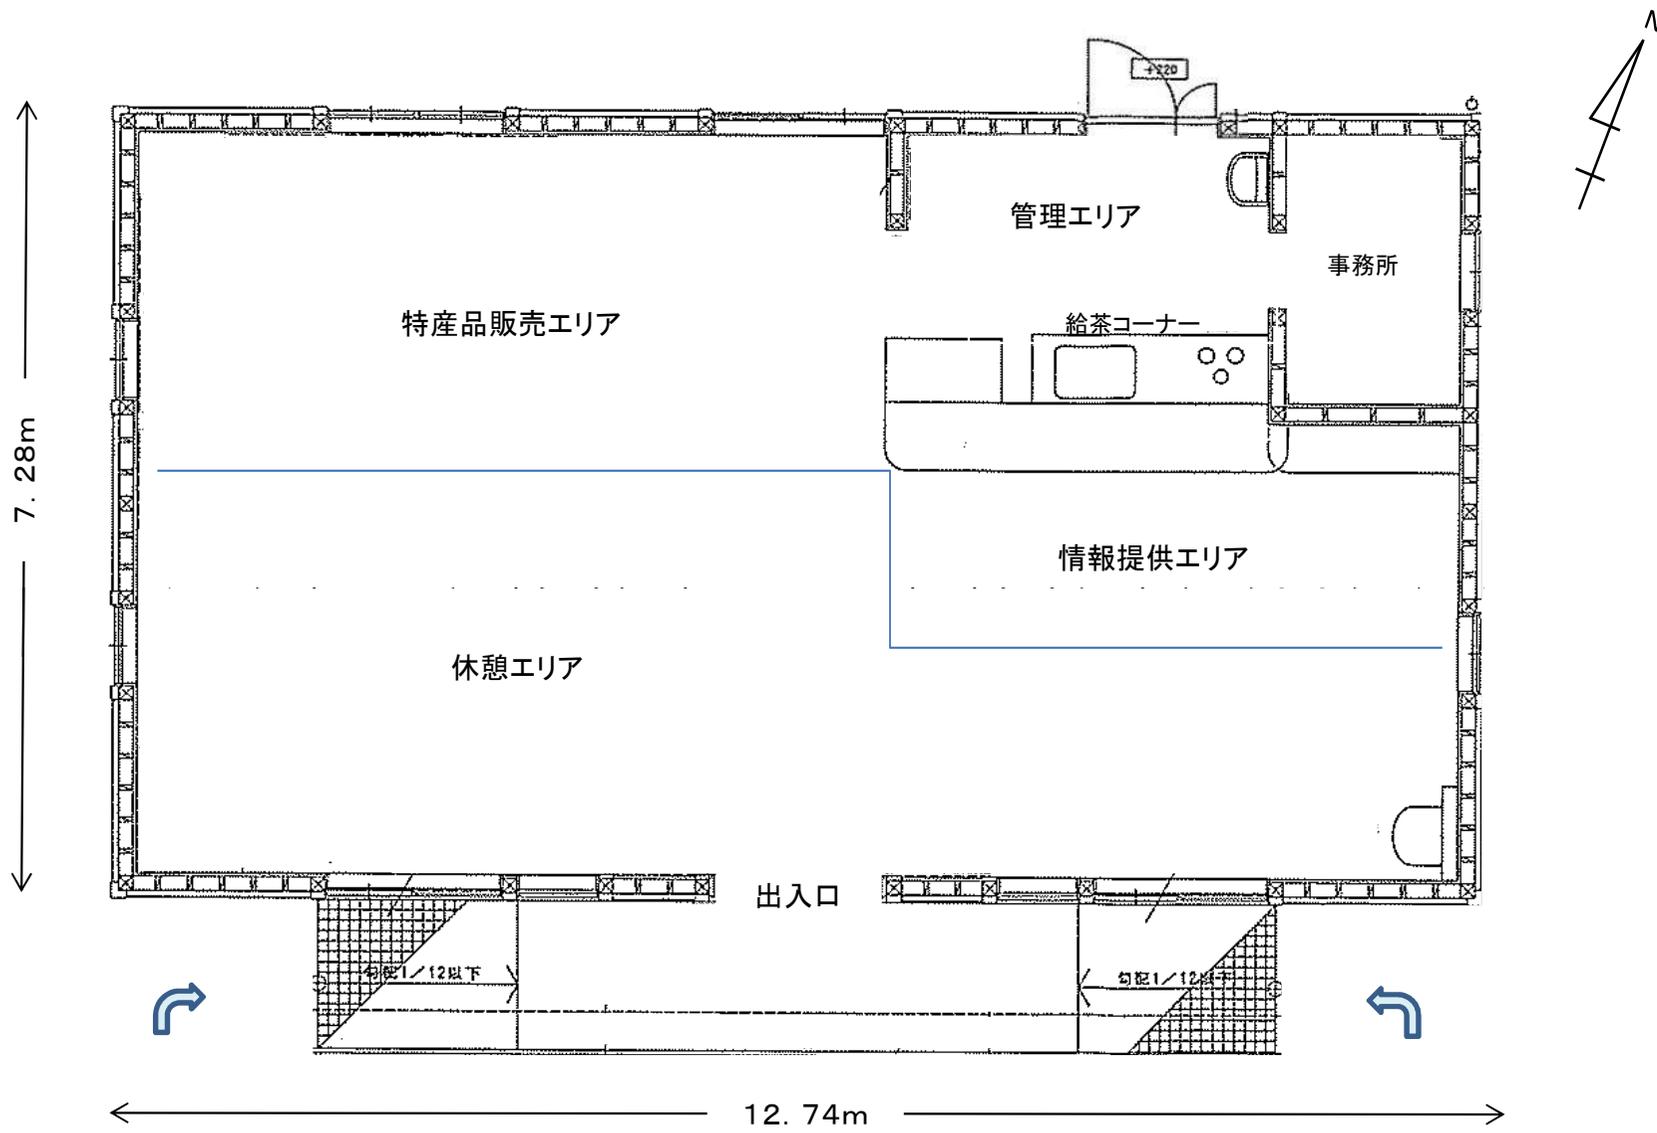

構造	木造平屋建て
延床面積	92.75㎡