付近見取図 S=1:25000

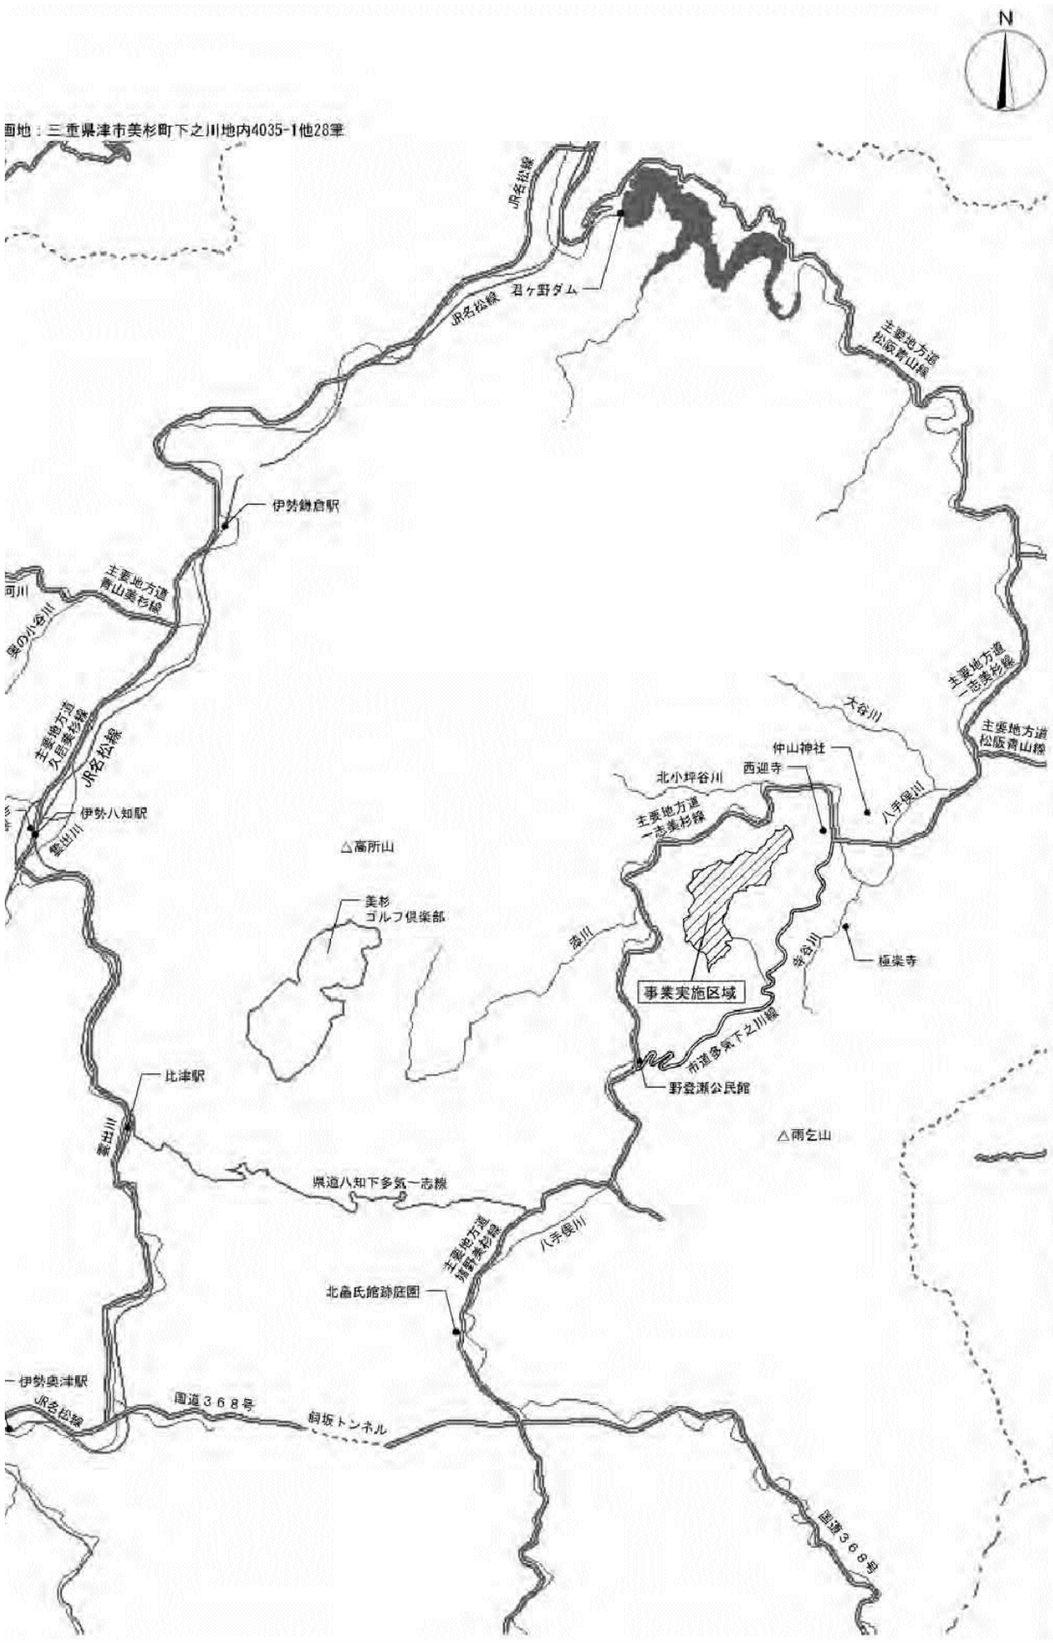

計画地位置図 S=1:2500

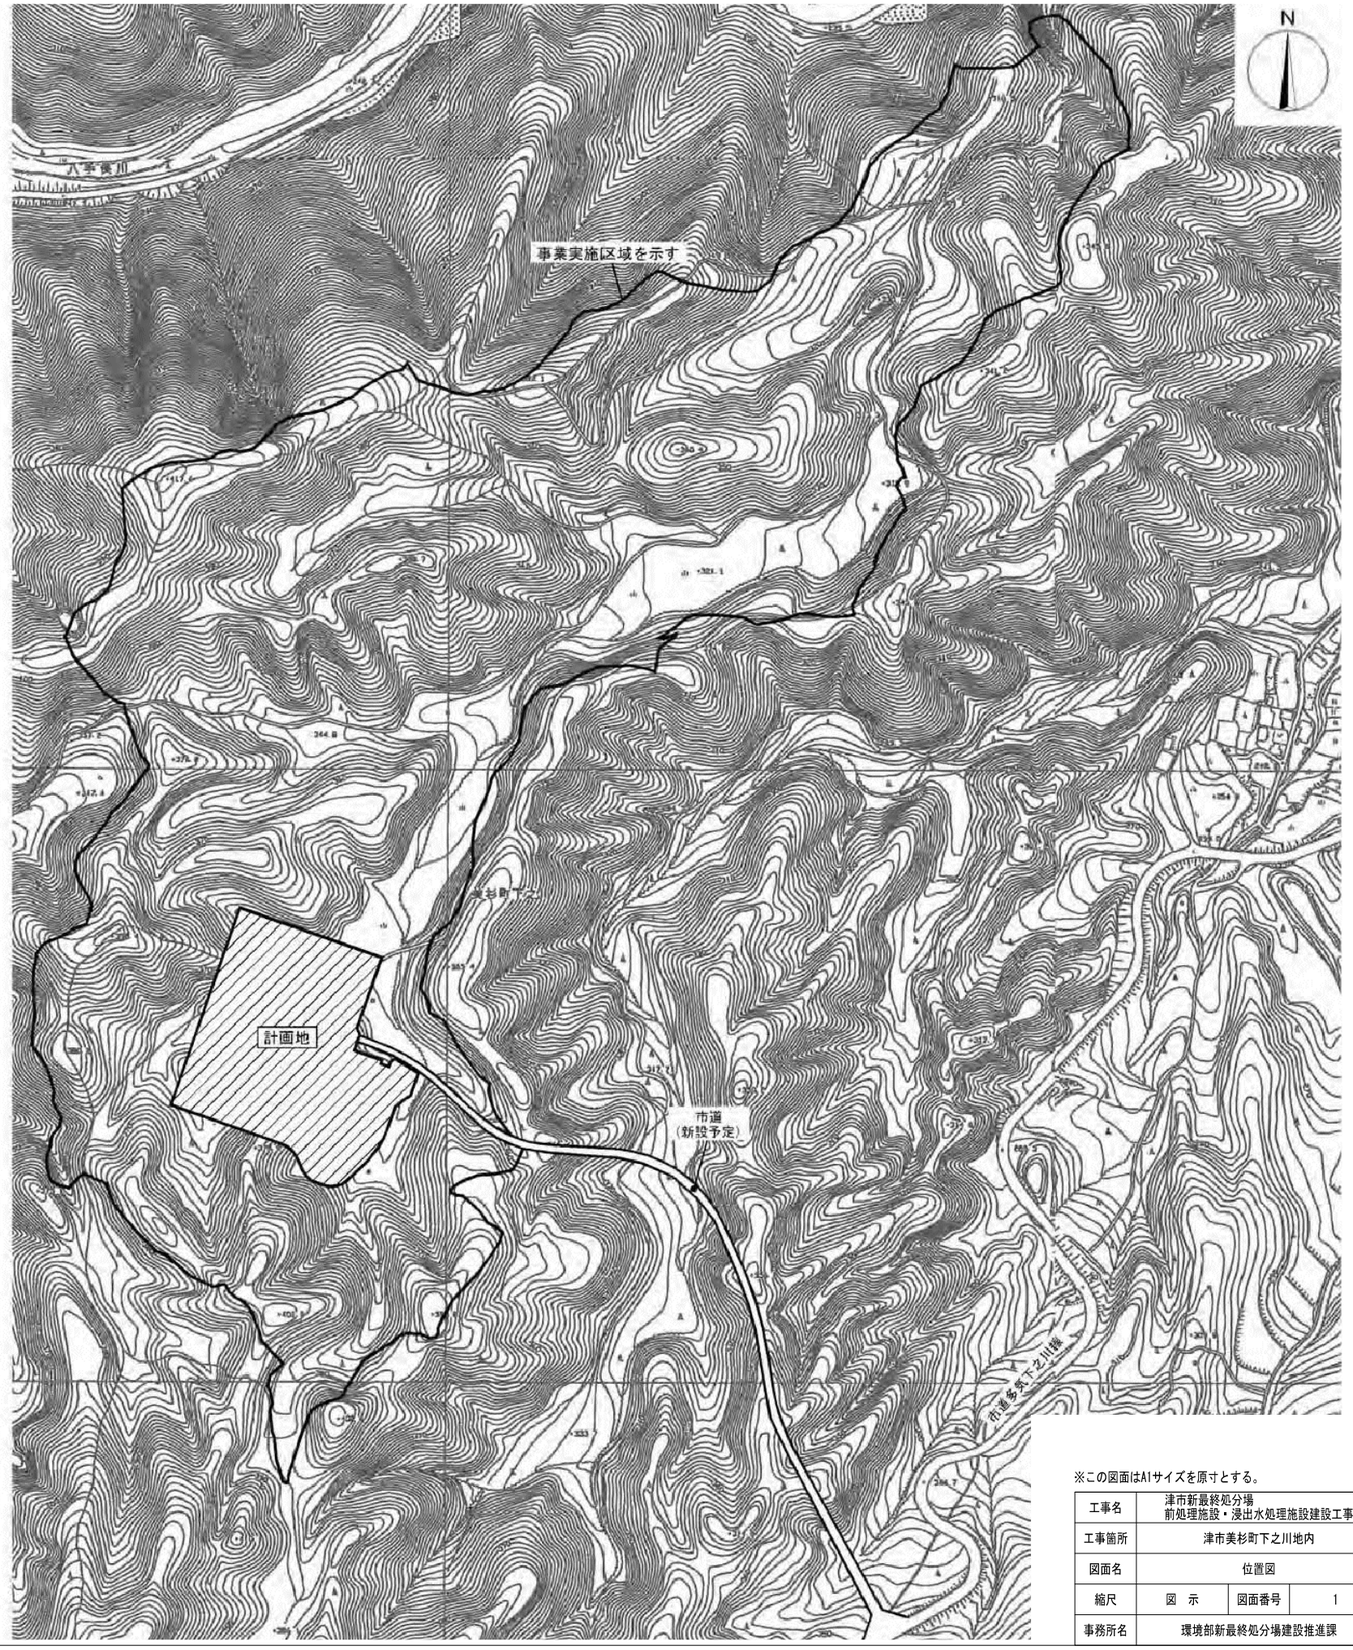

※この図面はA1サイズを原寸とする。

工事名	津市新最終処分場 前処理施設・浸出水処理施設建設工事		
工事箇所	津市美杉町下之川地内		
図面名	位置図		
縮尺	図　示	図面番号	1
事務所名	環境部新最終処分場建設推進課		