


津市白山総合文化センター しらさぎホール舞台平面図

バトン割り表

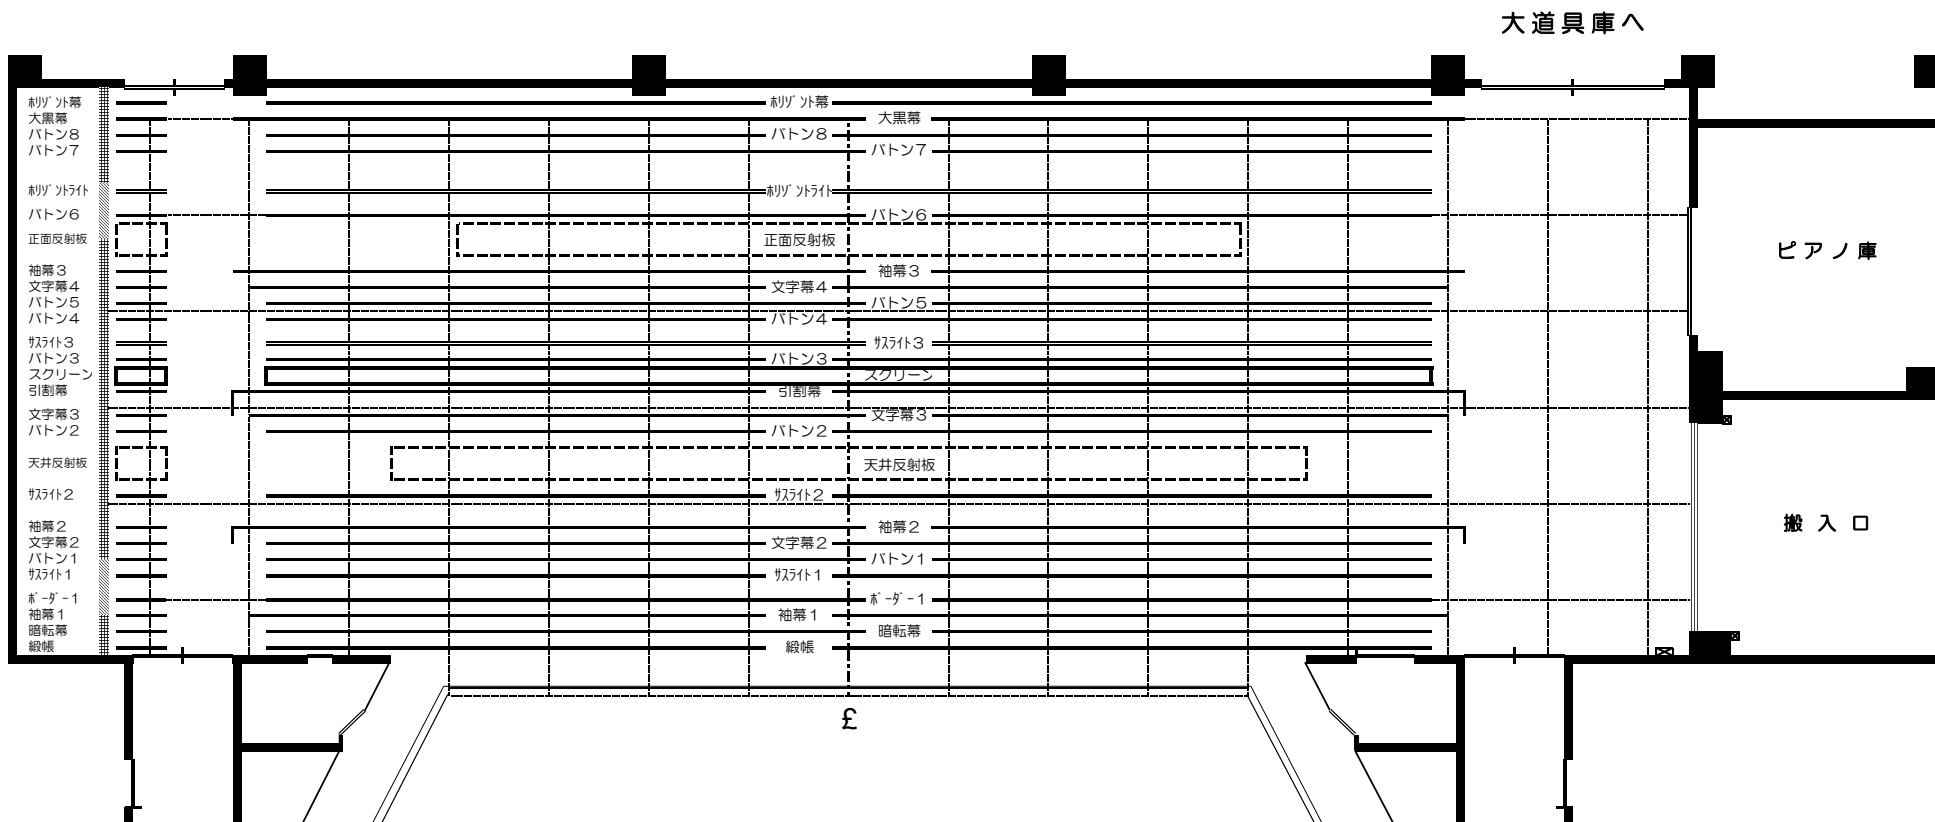

1マス : 1間 (約181.8cm×181.8cm)

舞台間口: 約9間2尺 (17m) × 舞台奥行き: 約6間2尺 (11.5m) × 大臣高: 約4間2尺 (7.74m)

催事名 :						
日	程	:	平成	年	月	日
		:	平成	年	月	日
舞台監督 :	道具 :	照明 :	音響 :			
主催者 :						