


津市白山総合文化センター しらさぎホール舞台平面図

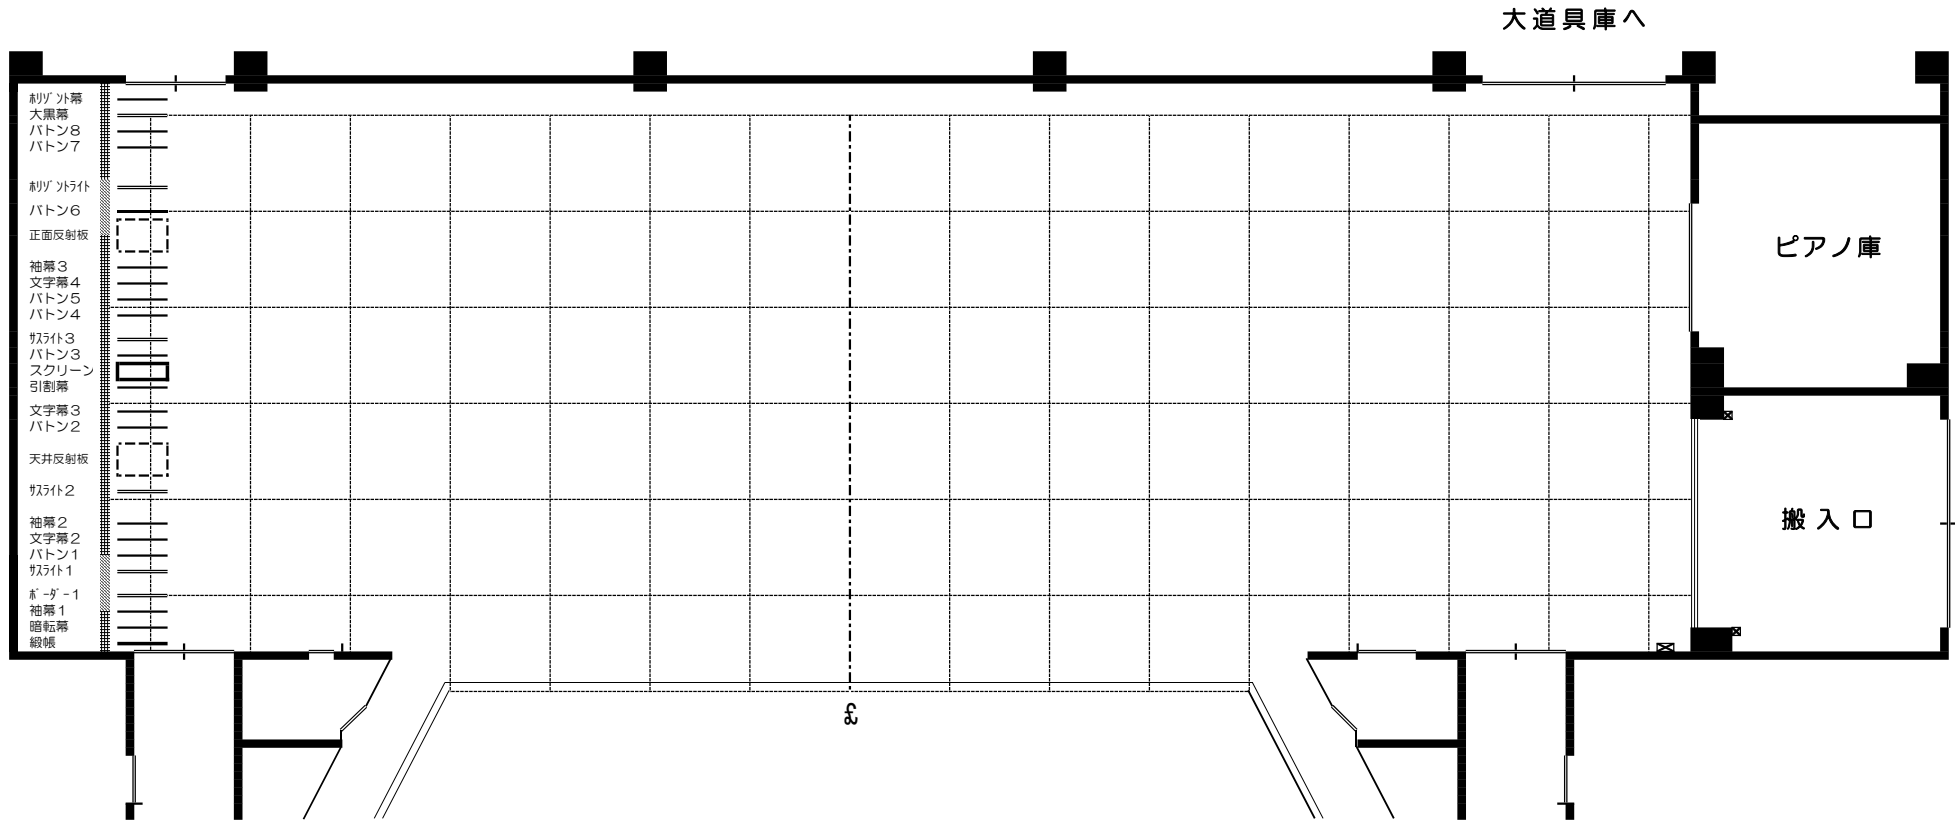

1マス : 1間 (約181.8cm×181.8cm)

舞台間口 : 約9間2尺 (17m) × 舞台奥行き : 約6間2尺 (11.5m) × 大臣高 : 約4間2尺 (7.74m)

催事名 :					
日程 :	年	月	日 ~	年	月 日
舞台監督 :	道具 :	照明 :	音響 :		
主催者 :					

〒515-2602 三重県津市白山町二本木1139-2
 津市白山総合文化センター しらさぎホール
 Tel 059-262-5893 Fax 059-262-5445