


津市白山総合文化センター しらさぎホール舞台平面図

音響反射板

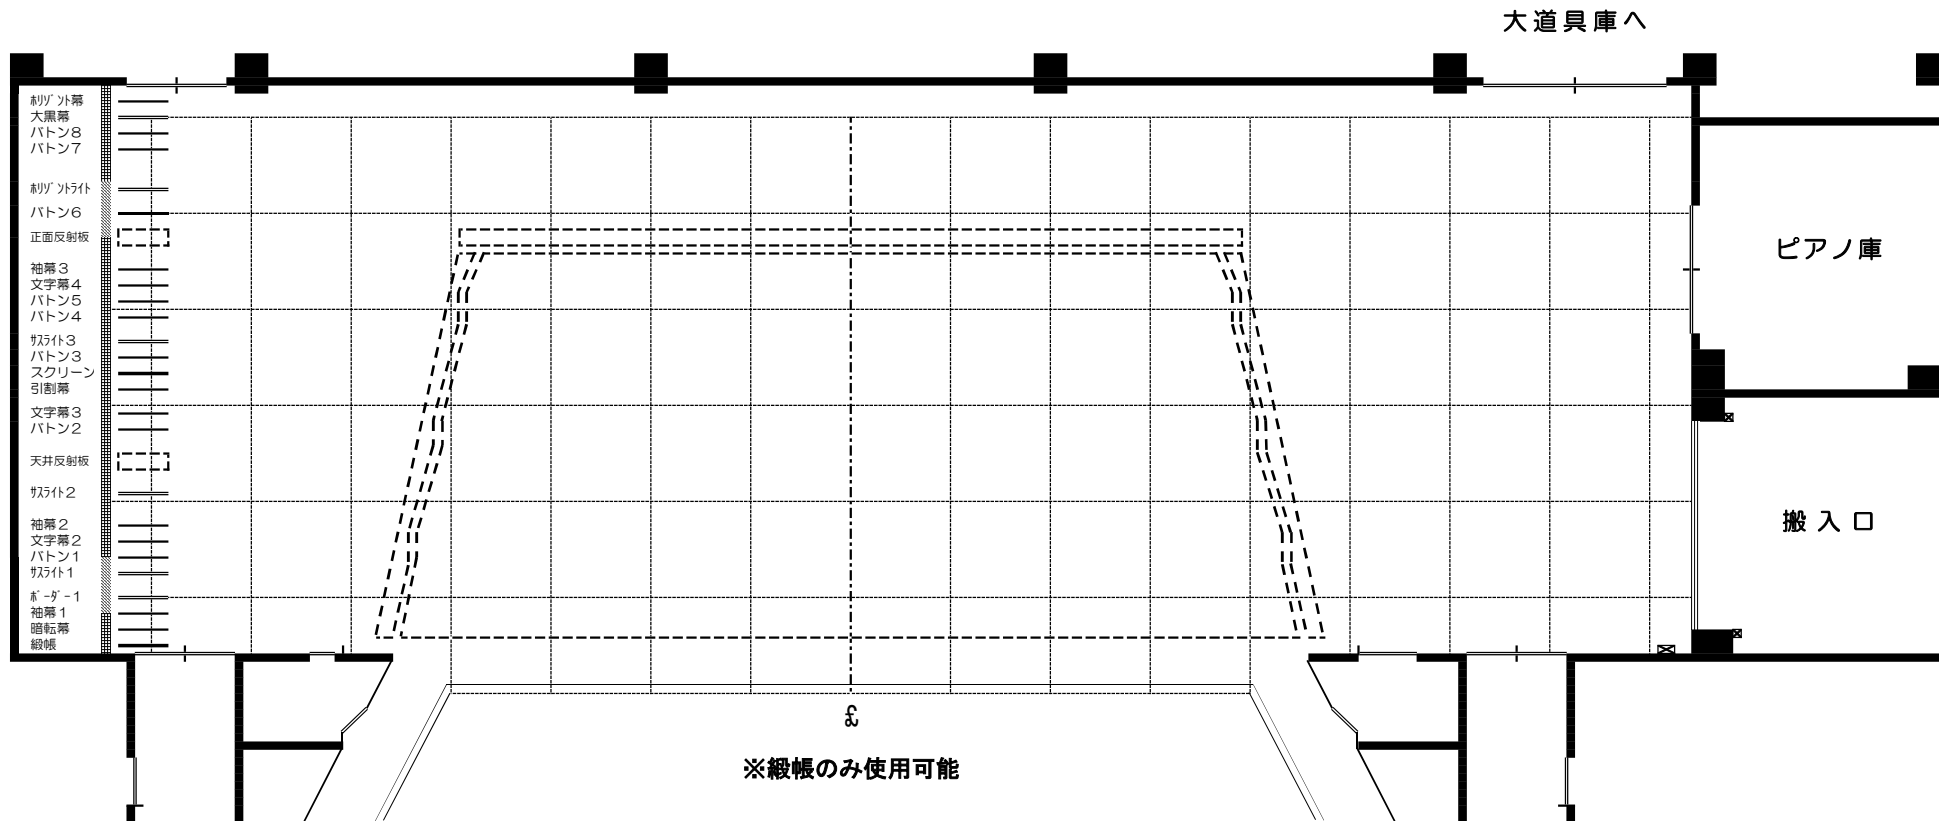

※緞帳のみ使用可能

1マス : 1間 (約181.8cm×181.8cm)

舞台間口 : 約9間2尺 (17m) × 舞台奥行き : 約6間2尺 (11.5m) × 大臣高 : 約4間2尺 (7.74m)

音響反射板設置時 舞台間口 : 約9間2尺 (17m) × 舞台奥行き : 約4間3尺 (8.2m) × 大臣高 : 約4間2尺 (7.74m)

催事名 :					
日程 :	年	月	日	~	年 月 日
舞台監督 :	道具 :	照明 :	音響 :		
主催者 :					