


NO. 62

1:2,500地形図 ※この図面はA0サイズを原寸とする。

指定道路図

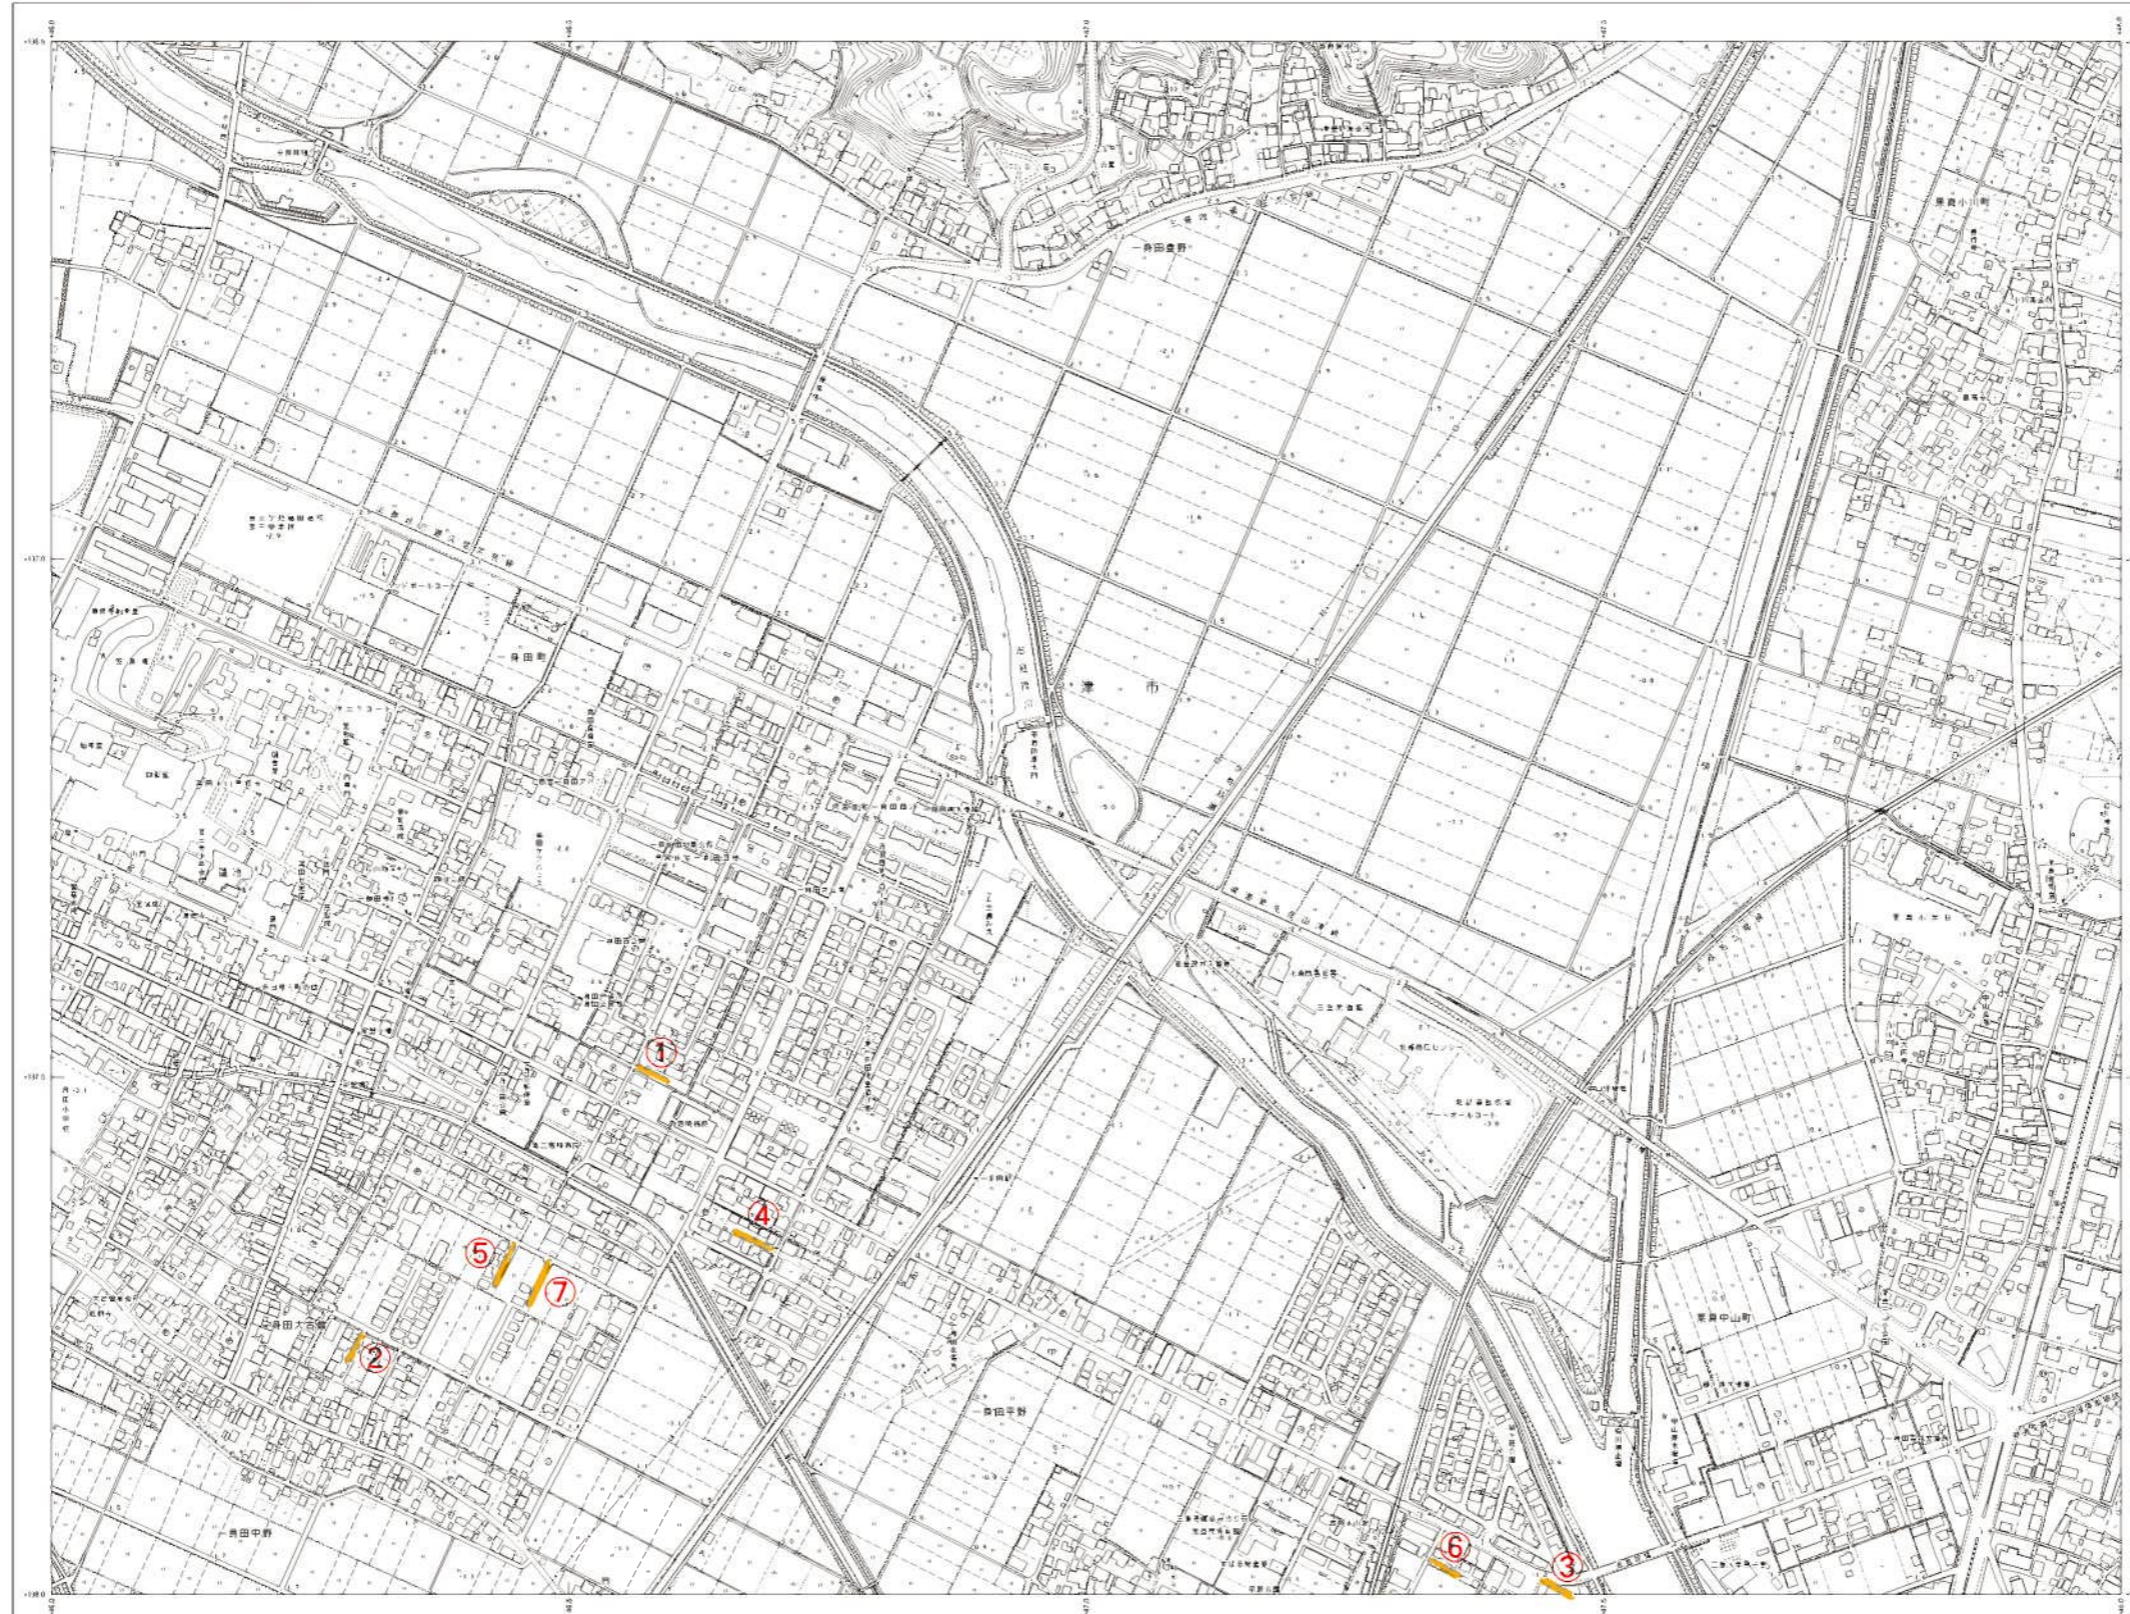

49	50	51
61	62	63
73	74	75

記号

道路幅員	3.0m	3.0m
道路幅員	3.5m	3.5m
道路幅員	4.0m	4.0m
道路幅員	100.0m	100.0m

NO. 62

形式 19年地量
平成 24年地量

1:2,000

この地図は三重県市町総合事務組合管理者の承認を得て、同組合所管の「2011三重県共有デジタル地図（数値地形図2500(道路線1000)」を使用し、調整したものである。
 (承認番号：三総合地第129号)本成果を複製あるいは使用して地図を調整する場合は、同組合の承認を必要とする。