



地番 3-2.3-3.3-4
 土地の所在 津市あいつ台三丁目


地積測量図

座標求積表

地番		3-4				
NO	標識	X	Y	$X_{n+1}-X_{n-1}$	$Y_n(X_{n+1}-X_{n-1})$	
1632	()	-134516.241	45325.611	-20.881	-946444.083291	
345	()	-134528.891	45336.896	-5.674	-257241.547904	
346	()	-134521.915	45344.730	7.797	353552.859810	
348	()	-134521.094	45345.630	1.266	57407.567580	
350	()	-134520.649	45346.117	13.084	593308.594828	
1630	()	-134508.010	45334.846	4.408	199836.001168	
		倍面積	419.392191			
		面積	209.6960955			
		地積	209 m ²			

地番		3-3				
NO	標識	X	Y	$X_{n+1}-X_{n-1}$	$Y_n(X_{n+1}-X_{n-1})$	
1634	()	-134524.461	45316.384	-20.877	-946070.148768	
344	()	-134537.118	45327.670	-4.430	-200801.578100	
345	()	-134528.891	45336.896	20.877	946498.377792	
1632	()	-134516.241	45325.611	4.430	200792.458730	
		倍面積	419.107654			
		面積	209.5538270			
		地積	209 m ²			


地番		3-2				
NO	標識	X	Y	$X_{n+1}-X_{n-1}$	$Y_n(X_{n+1}-X_{n-1})$	
1656	()	-134532.689	45307.150	-20.884	-946194.520600	
323	()	-134545.345	45318.435	-4.429	-200715.348615	
344	()	-134537.118	45327.670	20.884	946623.060280	
1634	()	-134524.461	45316.384	4.429	200706.264736	
		倍面積	419.455801			
		面積	209.7279005			
		地積	209 m ²			

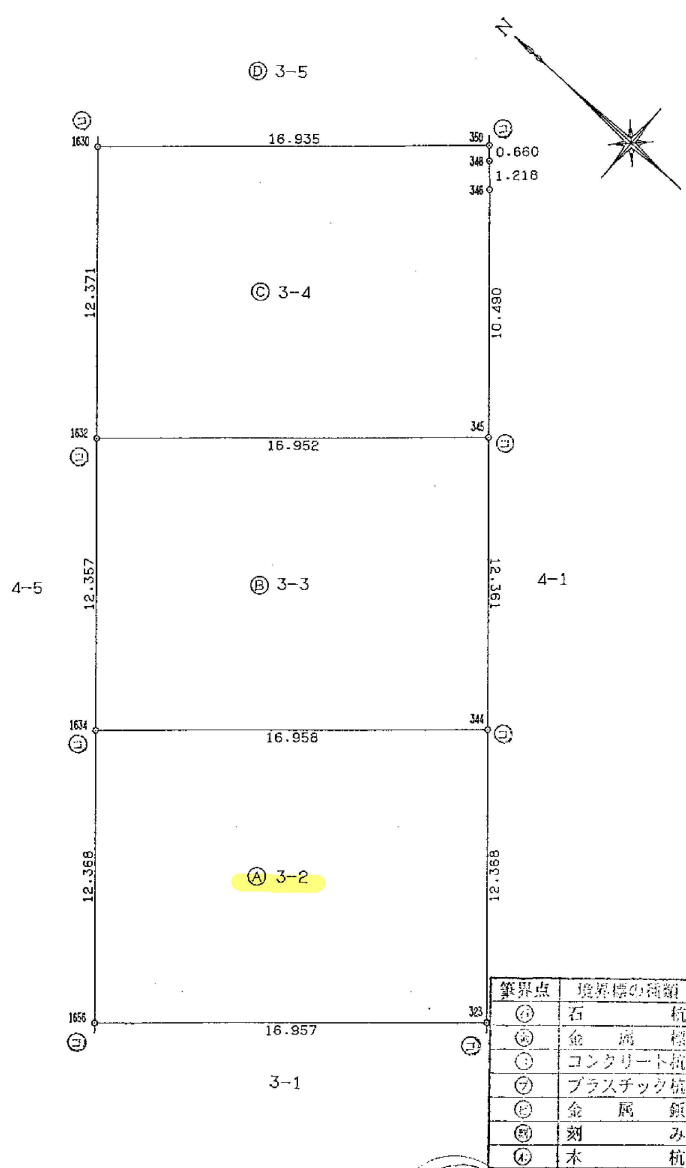

境界点	境界標の種類	
㊸	石	杭
㊹	金	筒
㊺	コンクリート	杭
㊻	プラスチック	杭
㊼	金	風
㊽	刻	み
㊾	木	杭

作製者 社団法人 三重県公共嘱託登記土地家屋調査士協会 任意座標
 社員 土地家屋調査士 山本 嘉雄 測量年月日 平成14年10月10日
 (平成14年12月26日作製)

申請人 津市土地開発公社 理事 高橋 広幸

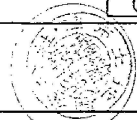

縮尺 1 / 250