


土地利用計画平面図

S=1/ 500 (A1)
S=1/1000 (A3)

令和元年度河川ス振継第2号
旧津市民プール跡地テニスコート整備工事

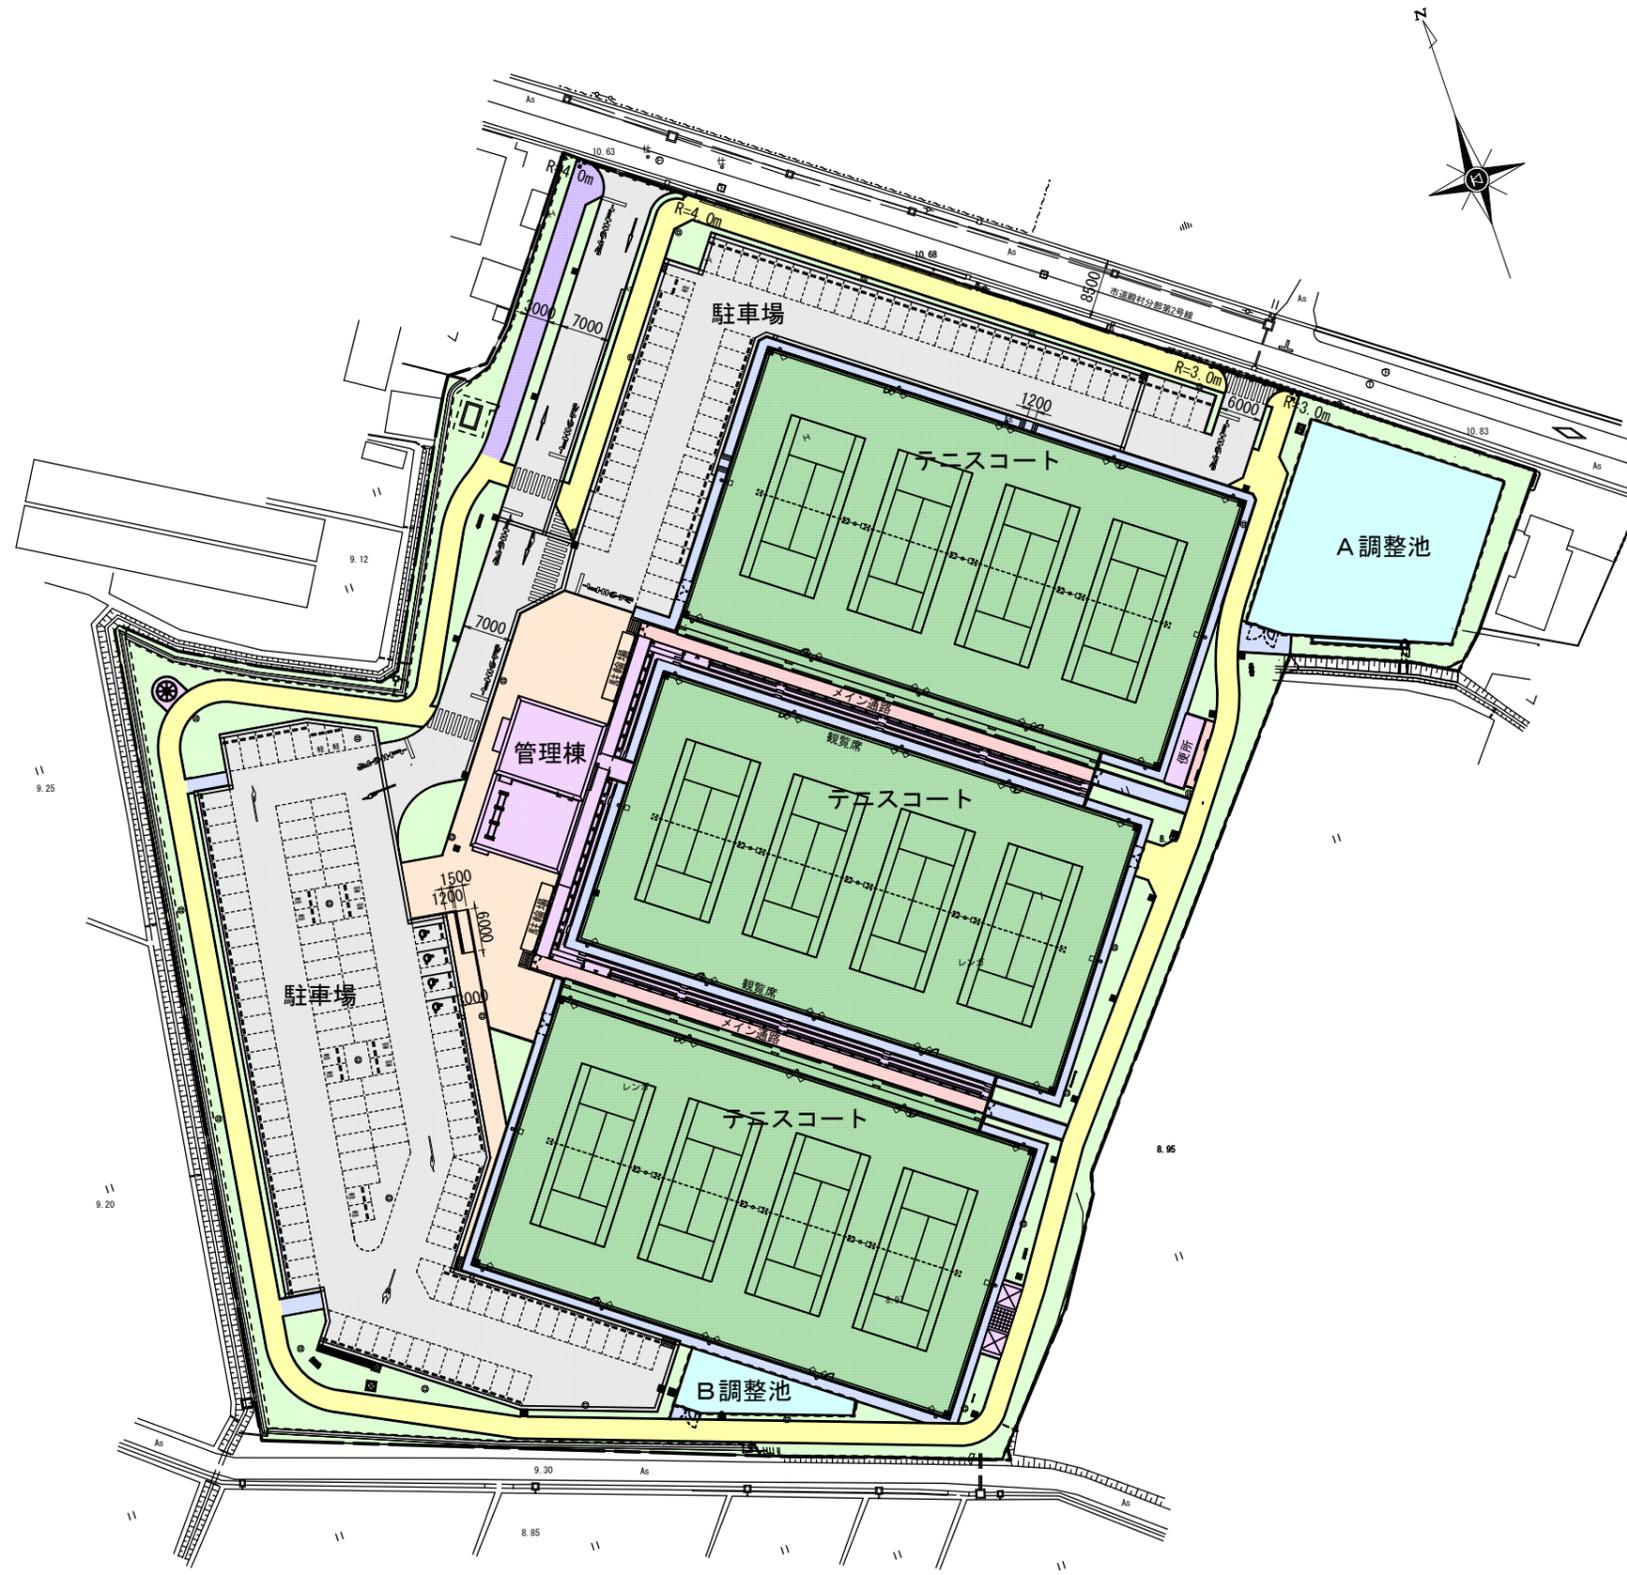

名称	面積 (㎡)	割合 (%)	色別	摘要
テニスコート				4×3=12面
道路・駐車場				駐車台数180台
建築物				管理棟・休憩所 便所・観覧席
ウォーキングロード	19,337.95	85.21		
エントランス				
メイン通路				
コンクリート通路・スロープ				
歩道				
擁壁				
緑地	2,395.78	10.56		
調整池	959.53	4.23		一次調整池 2箇所

合計 22,693.26 100.00 事業区域
※観覧席400人収容