


令和7年度第2回津市公有財産売却 参考資料

物件番号2 津市白山町中ノ村字高戸

- 1 位置図
- 2 現況写真
- 3 公図
- 4 全部事項証明書
- 5 地積測量図

位置図

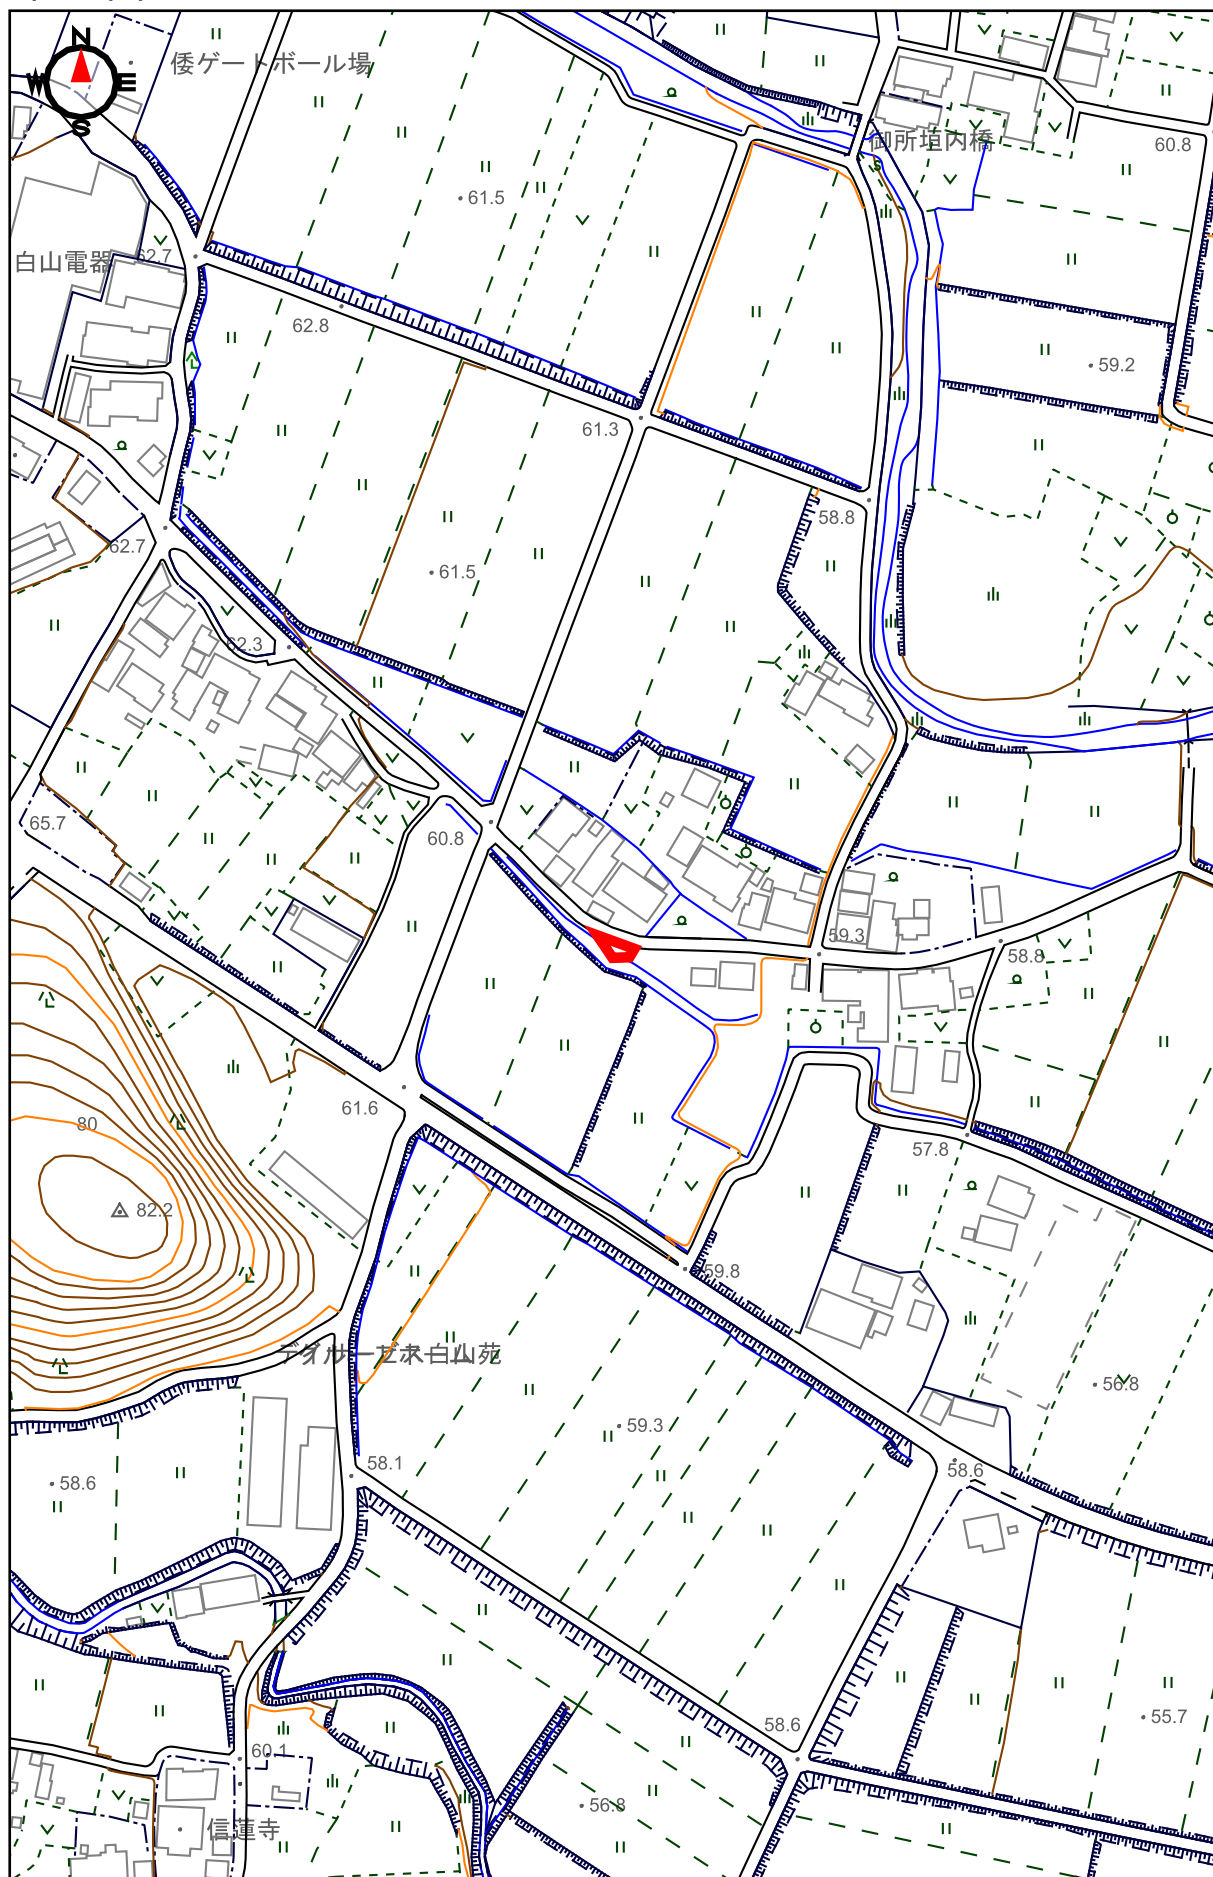

0 100m

1:2,500

物件番号 2 : 現況写真



1 占有物（電柱）の状況



2 物件東部から西を望む



3 物件南東部から北西を望む



4 物件南西部から北東を望む



5 物件西部から東を望む



6




7



8

※赤線は境界の目安を示すものです。実際の境界とは異なります。

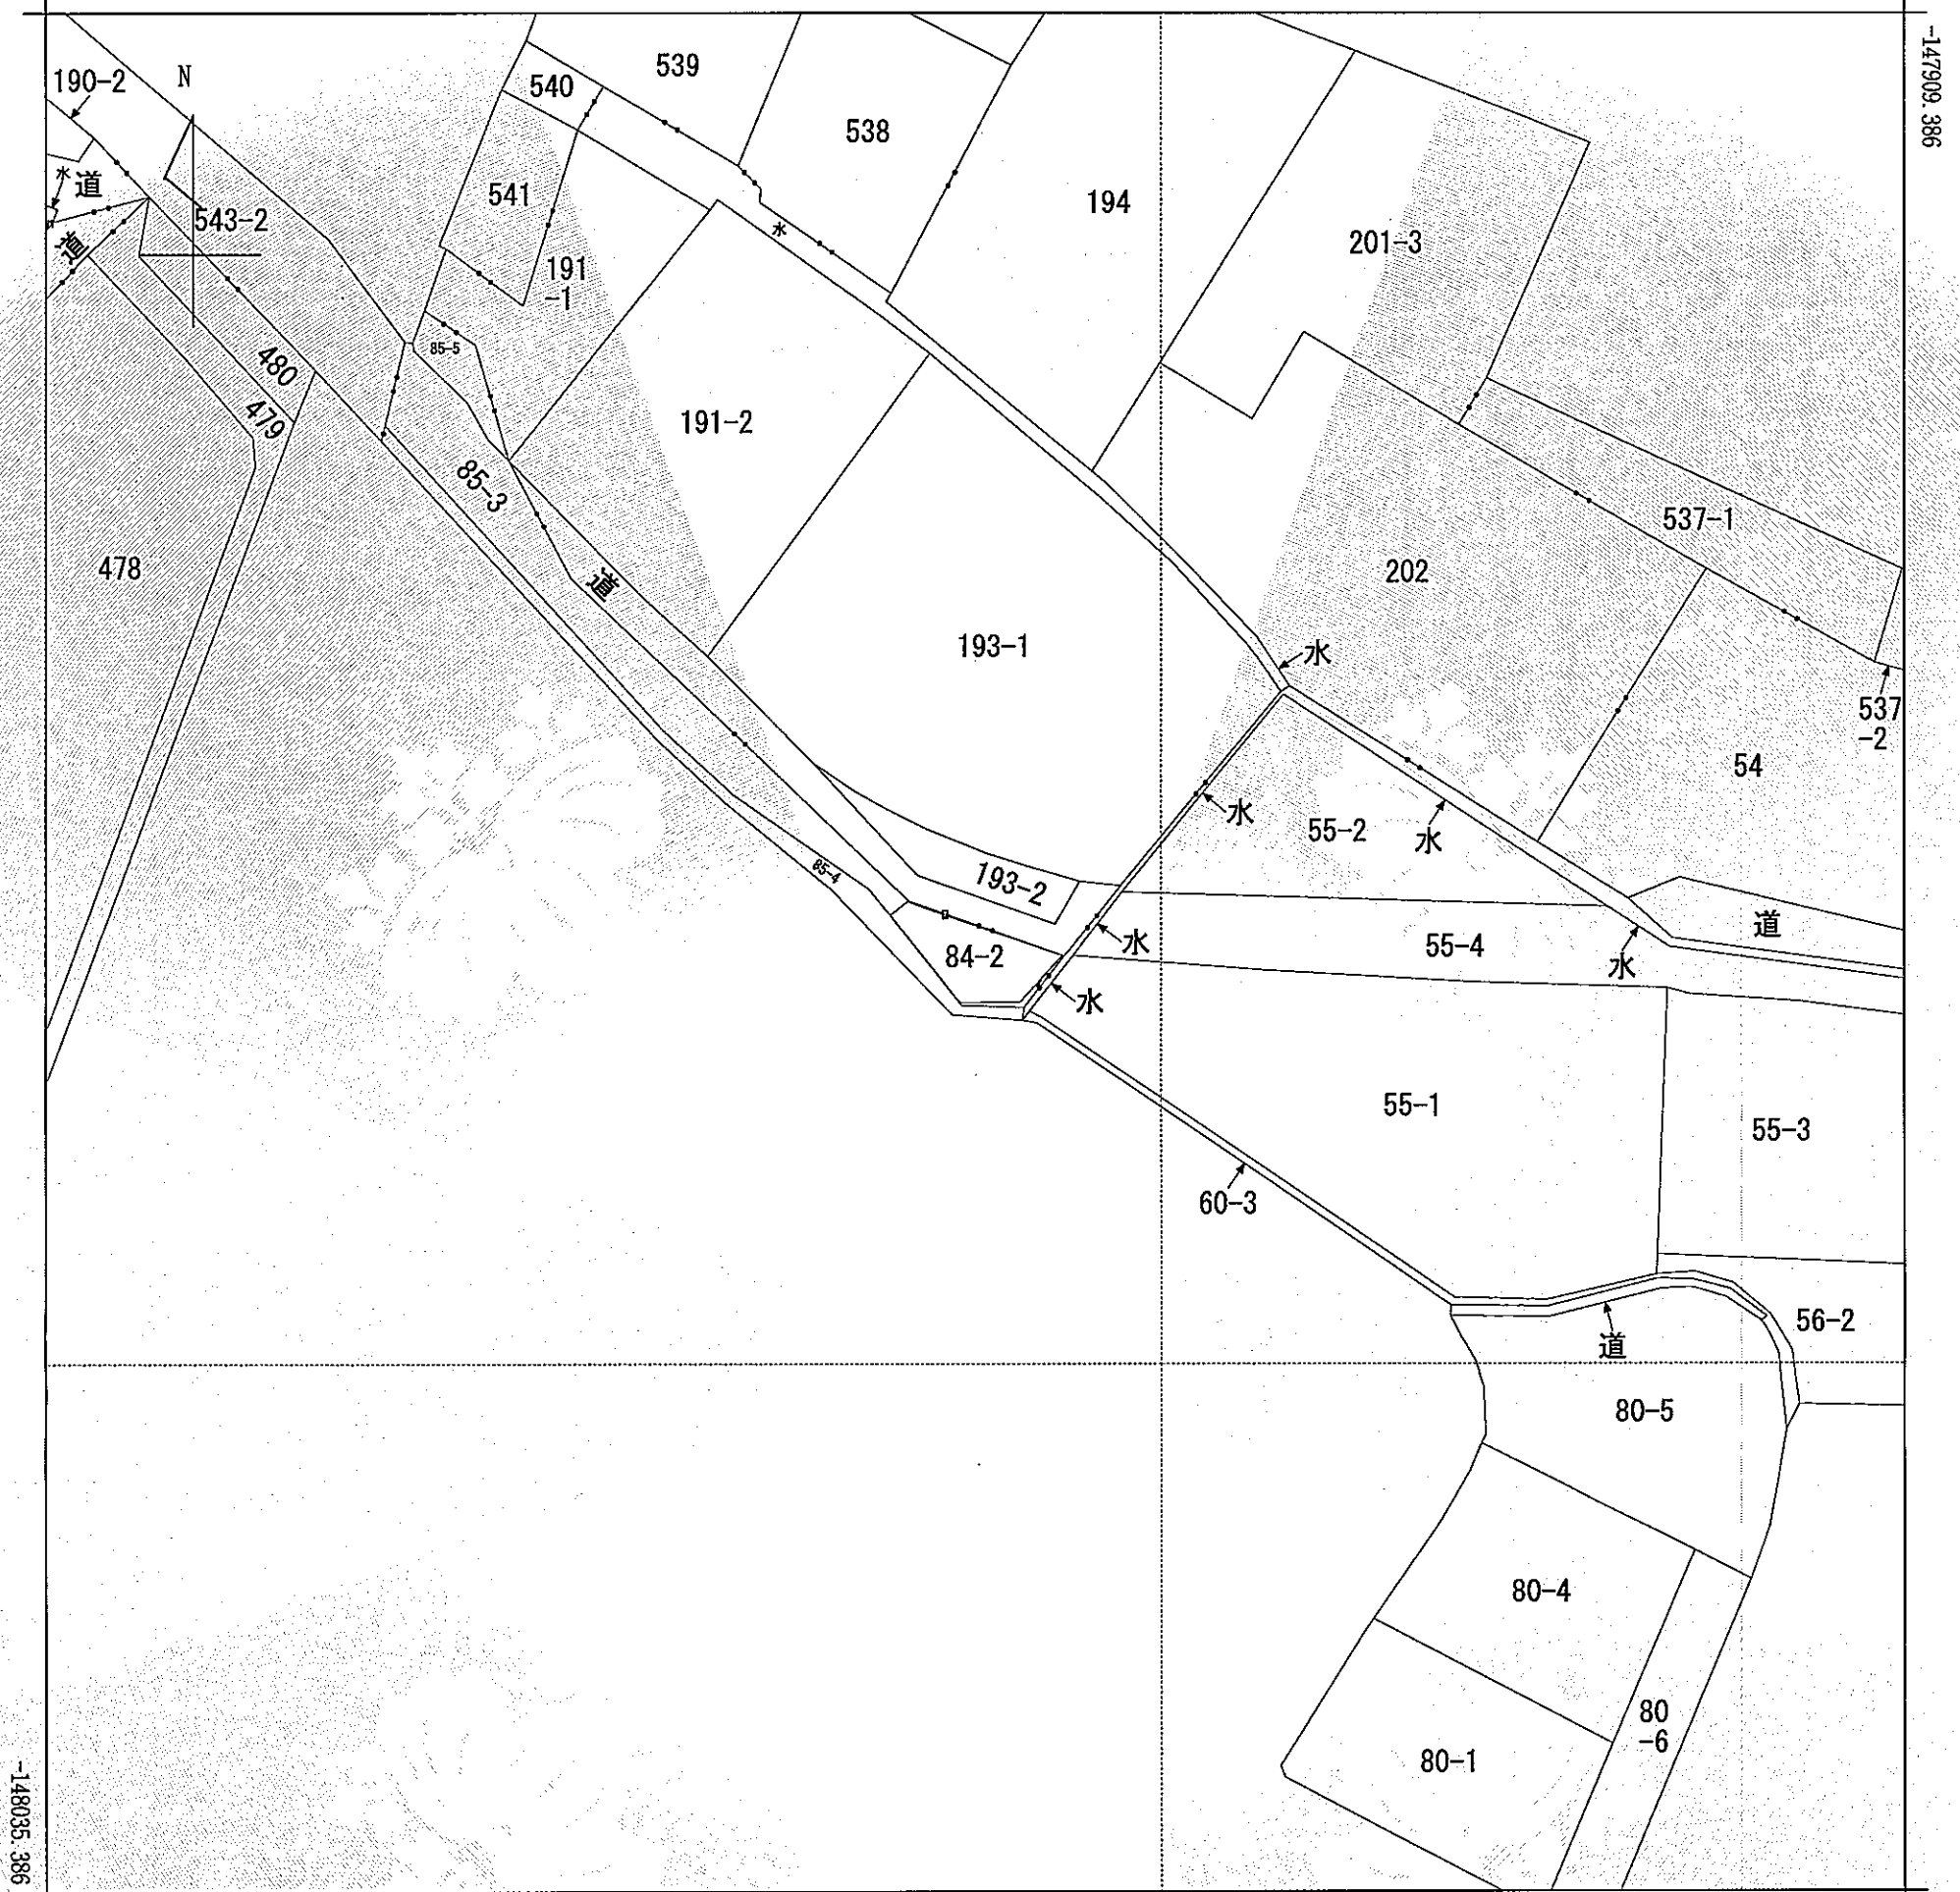

請求部	所在	津市白山町中ノ村字高戸				地番	84番2			
出力縮尺	1/500	精度区分	甲三	座標系番号又は記号	VI	分類	地図(法第14条第1項)		種類	地籍図
作成年月日	平成26年1月31日			備付年月日(原図)	令和2年3月16日			補記事項		

これは地図に記録されている内容を証明した書面である。

令和6年2月16日
津地方法務局

請求番号：11-5
(1/1)

登記官

田代尚昌



公用

表 題 部 (土地の表示)		調製	平成14年4月15日	不動産番号	1900005131753
地図番号	A9 21-3	筆界特定	余白		
所 在	一志郡白山町大字中ノ村字高戸				余白
	津市白山町中ノ村字高戸				平成18年1月1日変更 平成18年6月2日登記
① 地 番	② 地 目	③ 地 積	m ²	原因及びその日付〔登記の日付〕	
84番2	公衆用道路		9 91	余白	
余白	余白	余白		管轄転属により登記 平成14年4月15日	
余白	雑種地		43	②年月日不詳地目変更 ③錯誤 国土調査による成果 〔令和1年11月22日〕	
余白	余白		40	③84番2、84番3、84番4に分筆 〔令和6年2月13日〕	

権 利 部 (甲 区) (所有権に関する事項)			
順位番号	登 記 の 目 的	受付年月日・受付番号	権 利 者 そ の 他 の 事 項
1	所有権移転	昭和7年4月4日 第814号	原因 昭和7年3月25日寄付 所有者 内務省 順位1番の登記を移記
	余白	余白	管轄転属により登記 平成14年4月15日
2	所有権移転	平成29年11月7日 第21891号	原因 平成17年3月31日譲与 所有者 一志郡白山町
3	所有権移転	平成29年11月7日 第21892号	原因 平成18年1月1日合併 所有者 津市




これは登記記録に記録されている事項の全部を証明した書面である。ただし、登記記録の乙区に記録されている事項はない。

令和6年2月16日
津地方法務局

登記官

田 代 尚 昌

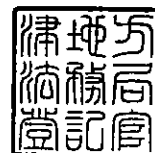

これは図面に記録されている内容を証明した書面である。
令和6年2月16日 津地方法務局

登記官

田代尚昌



地番	①84-2			
点名	X _n	Y _n	Y _{n+1} - Y _{n-1}	X _n · (Y _{n+1} - Y _{n-1})
K1	-147968.987	31658.012	-2.300	340328.670100
974	-147969.910	31656.847	1.020	-150929.308200
G20	-147972.627	31659.032	3.255	-481650.900885
G19	-147973.980	31660.102	2.222	-328798.183560
G18	-147975.499	31661.254	1.454	-215156.375546
G17	-147975.786	31661.556	4.315	-638515.516590
G15	-147975.731	31665.569	6.820	-1009194.485420
K2	-147972.594	31668.376	-0.738	109203.774372
G11	-147971.385	31664.831	-9.229	1365627.912165
G8	-147969.417	31659.147	-6.819	1009003.454523
合計				80.959041
面積				40.4795205
地積				40.47 m ²

地番	②84-3			
点名	X _n	Y _n	Y _{n+1} - Y _{n-1}	X _n · (Y _{n+1} - Y _{n-1})
974	-147969.910	31656.847	2.588	-382946.127080
973	-147975.963	31661.620	8.975	-1328084.267925
970	-147976.116	31665.822	6.872	-1016891.869152
976	-147972.634	31668.492	2.554	-377922.107236
K2	-147972.594	31668.376	-2.923	432523.892262
G15	-147975.731	31665.569	-6.820	1009194.485420
G17	-147975.786	31661.556	-4.315	638515.516590
G18	-147975.499	31661.254	-1.454	215156.375546
G19	-147973.980	31660.102	-2.222	328798.183560
G20	-147972.627	31659.032	-3.255	481650.900885
合計				5.017130
面積				2.5085650
地積				2.50 m ²

地番	③84-4			
点名	X _n	Y _n	Y _{n+1} - Y _{n-1}	X _n · (Y _{n+1} - Y _{n-1})
975	-147968.941	31658.070	-10.364	1533550.104524
K1	-147968.987	31658.012	1.077	-159362.598999
G8	-147969.417	31659.147	6.819	-1009003.454523
G11	-147971.385	31664.831	9.229	-1365627.912165
K2	-147972.594	31668.376	-6.761	1000442.708034
合計				1.153129
面積				0.5765645
地積				0.57 m ²

合計面積 43.5646500 m²

測地系 世界測地系
座標系 第6系
測量年月日 令和6年1月26日

作成者

公益社団法人 三重県公共嘱託登記土地家屋調査士協会社員
津市美里町家所3791番地1
土地家屋調査士 中山 修 (令和6年2月2日作成)



地番

84-2、84-3、84-4

地積測量図

土地の所在

津市白山町中ノ村字高戸

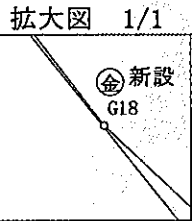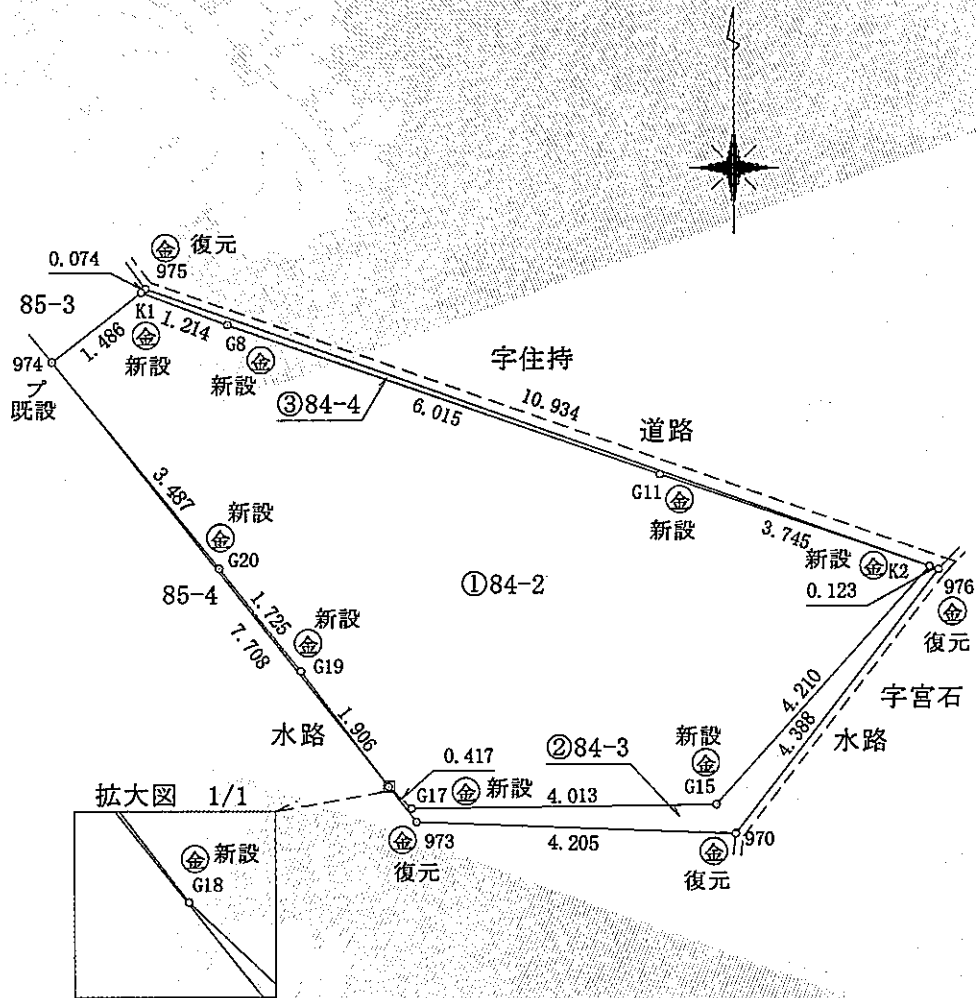

基準点座標

点名	X座標	Y座標
Z8A914-2	-147994.085	31559.589
A09交2	-147906.431	31590.649
A9A912-1	-147951.765	31611.059
A9A942-1	-147972.204	31670.362

筆界	境界標の種類
コ	コンクリート杭
金	金属標
鋳	金属鋳
ブ	プラスチック杭
刻	刻み
○囲みは永久標識を示す	

嘱託者

津市長 前 葉 泰 幸

縮尺

1 / 100