





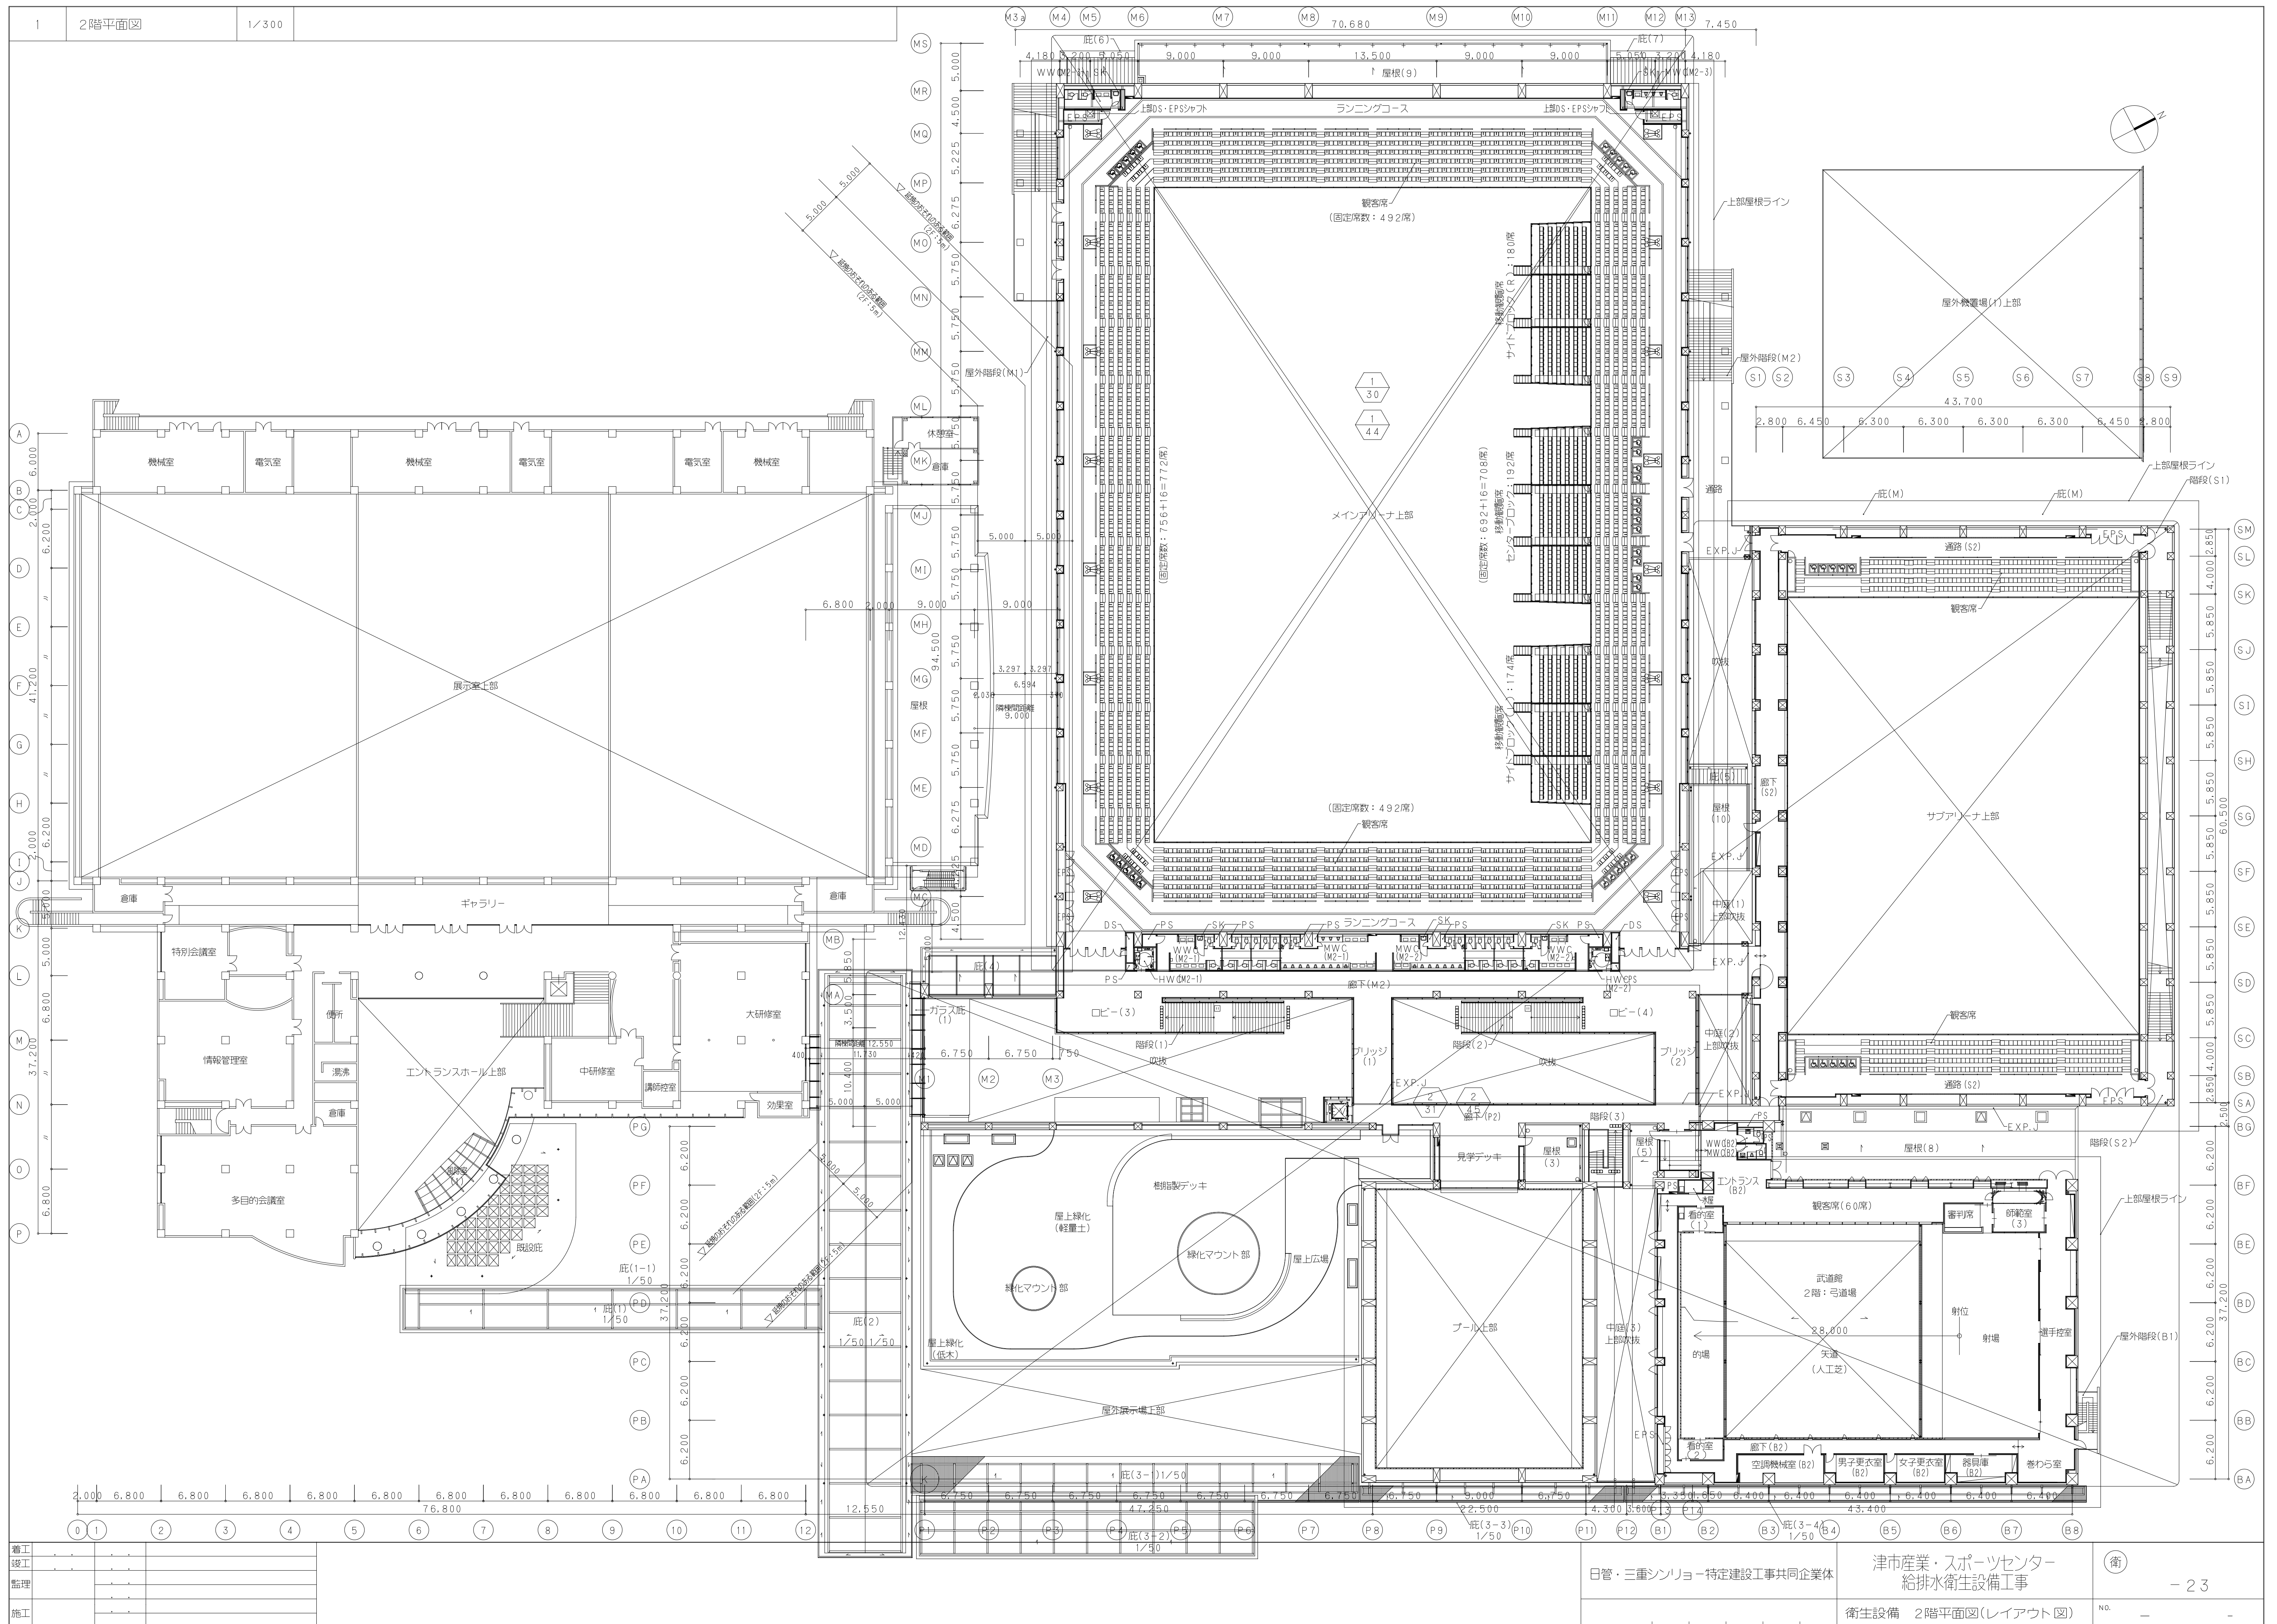

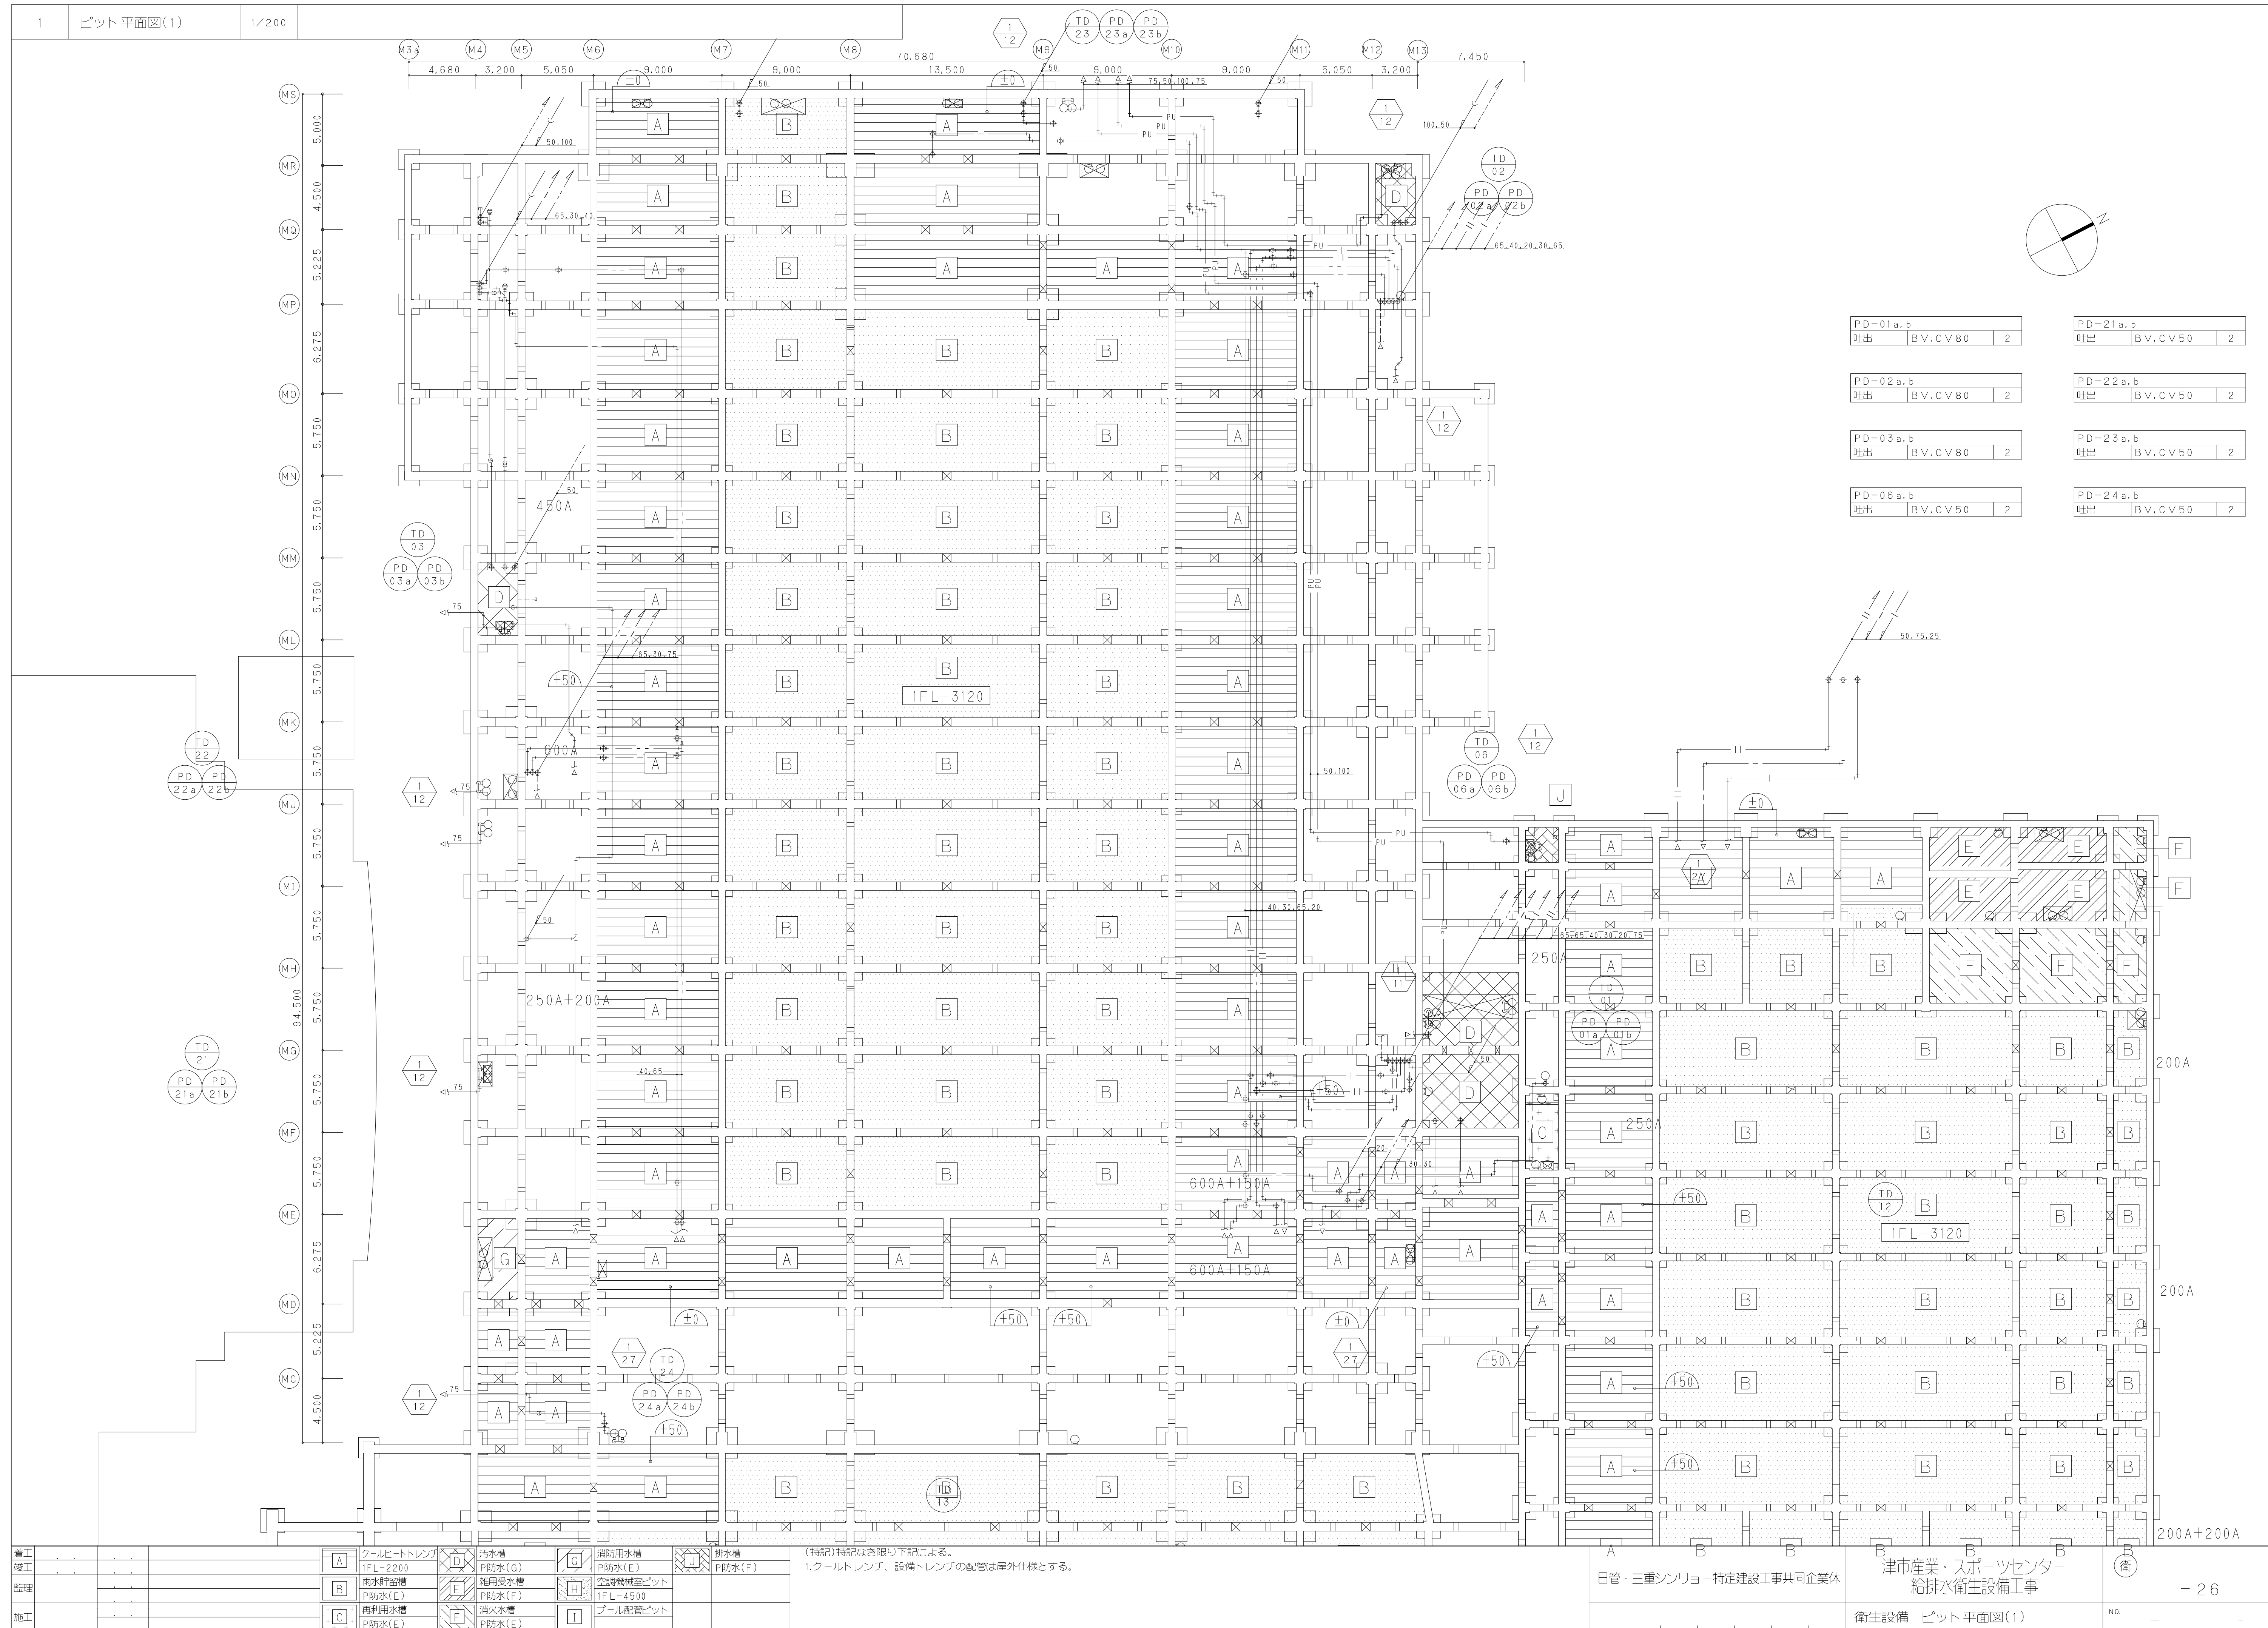

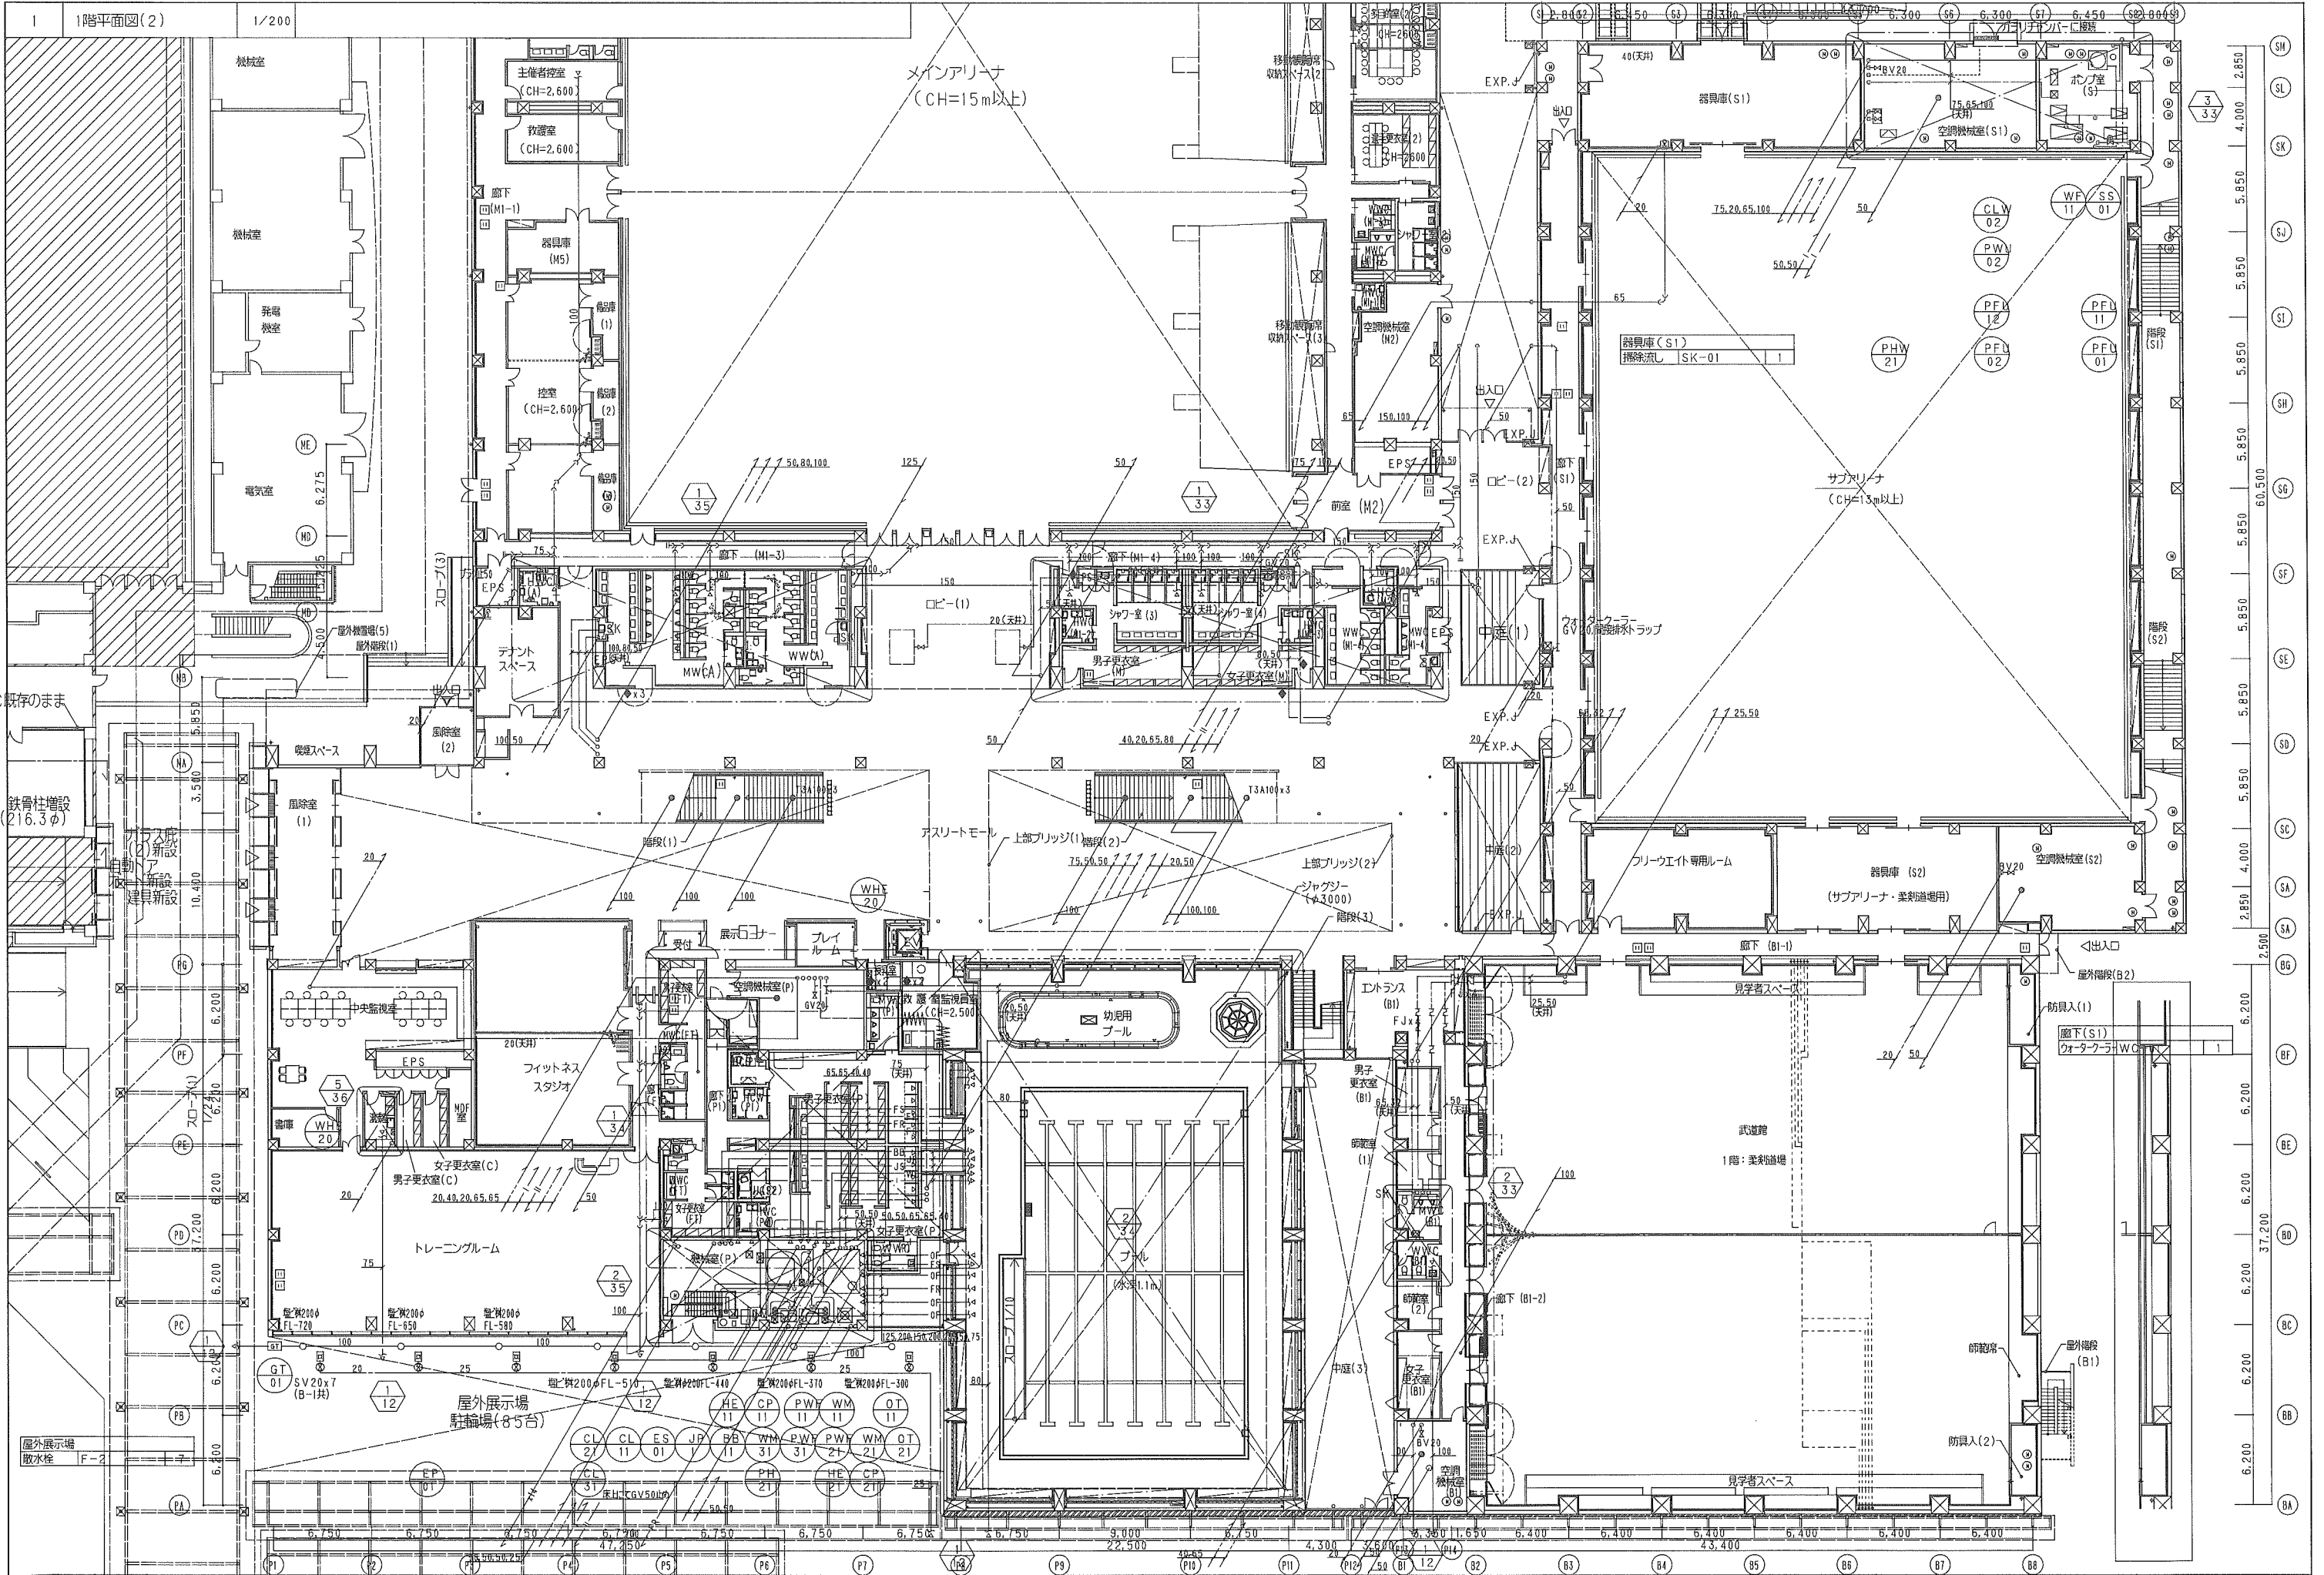

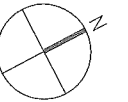


(特記)特記なき限り下記による。


- 1.配管は床下配管とする。
- 2.床上掃出口はCOA50、排水金物はT3A50とする。
- 3.特記なき限り図中——は防火区画、——は防煙区画を示す。
- 4.防火区画を貫通する配管・配線は耐火処理を行う(図中◆部)。

津市産業・スポーツセンター
給排水衛生設備工事

衛生設備 2階平面図(1)

衛

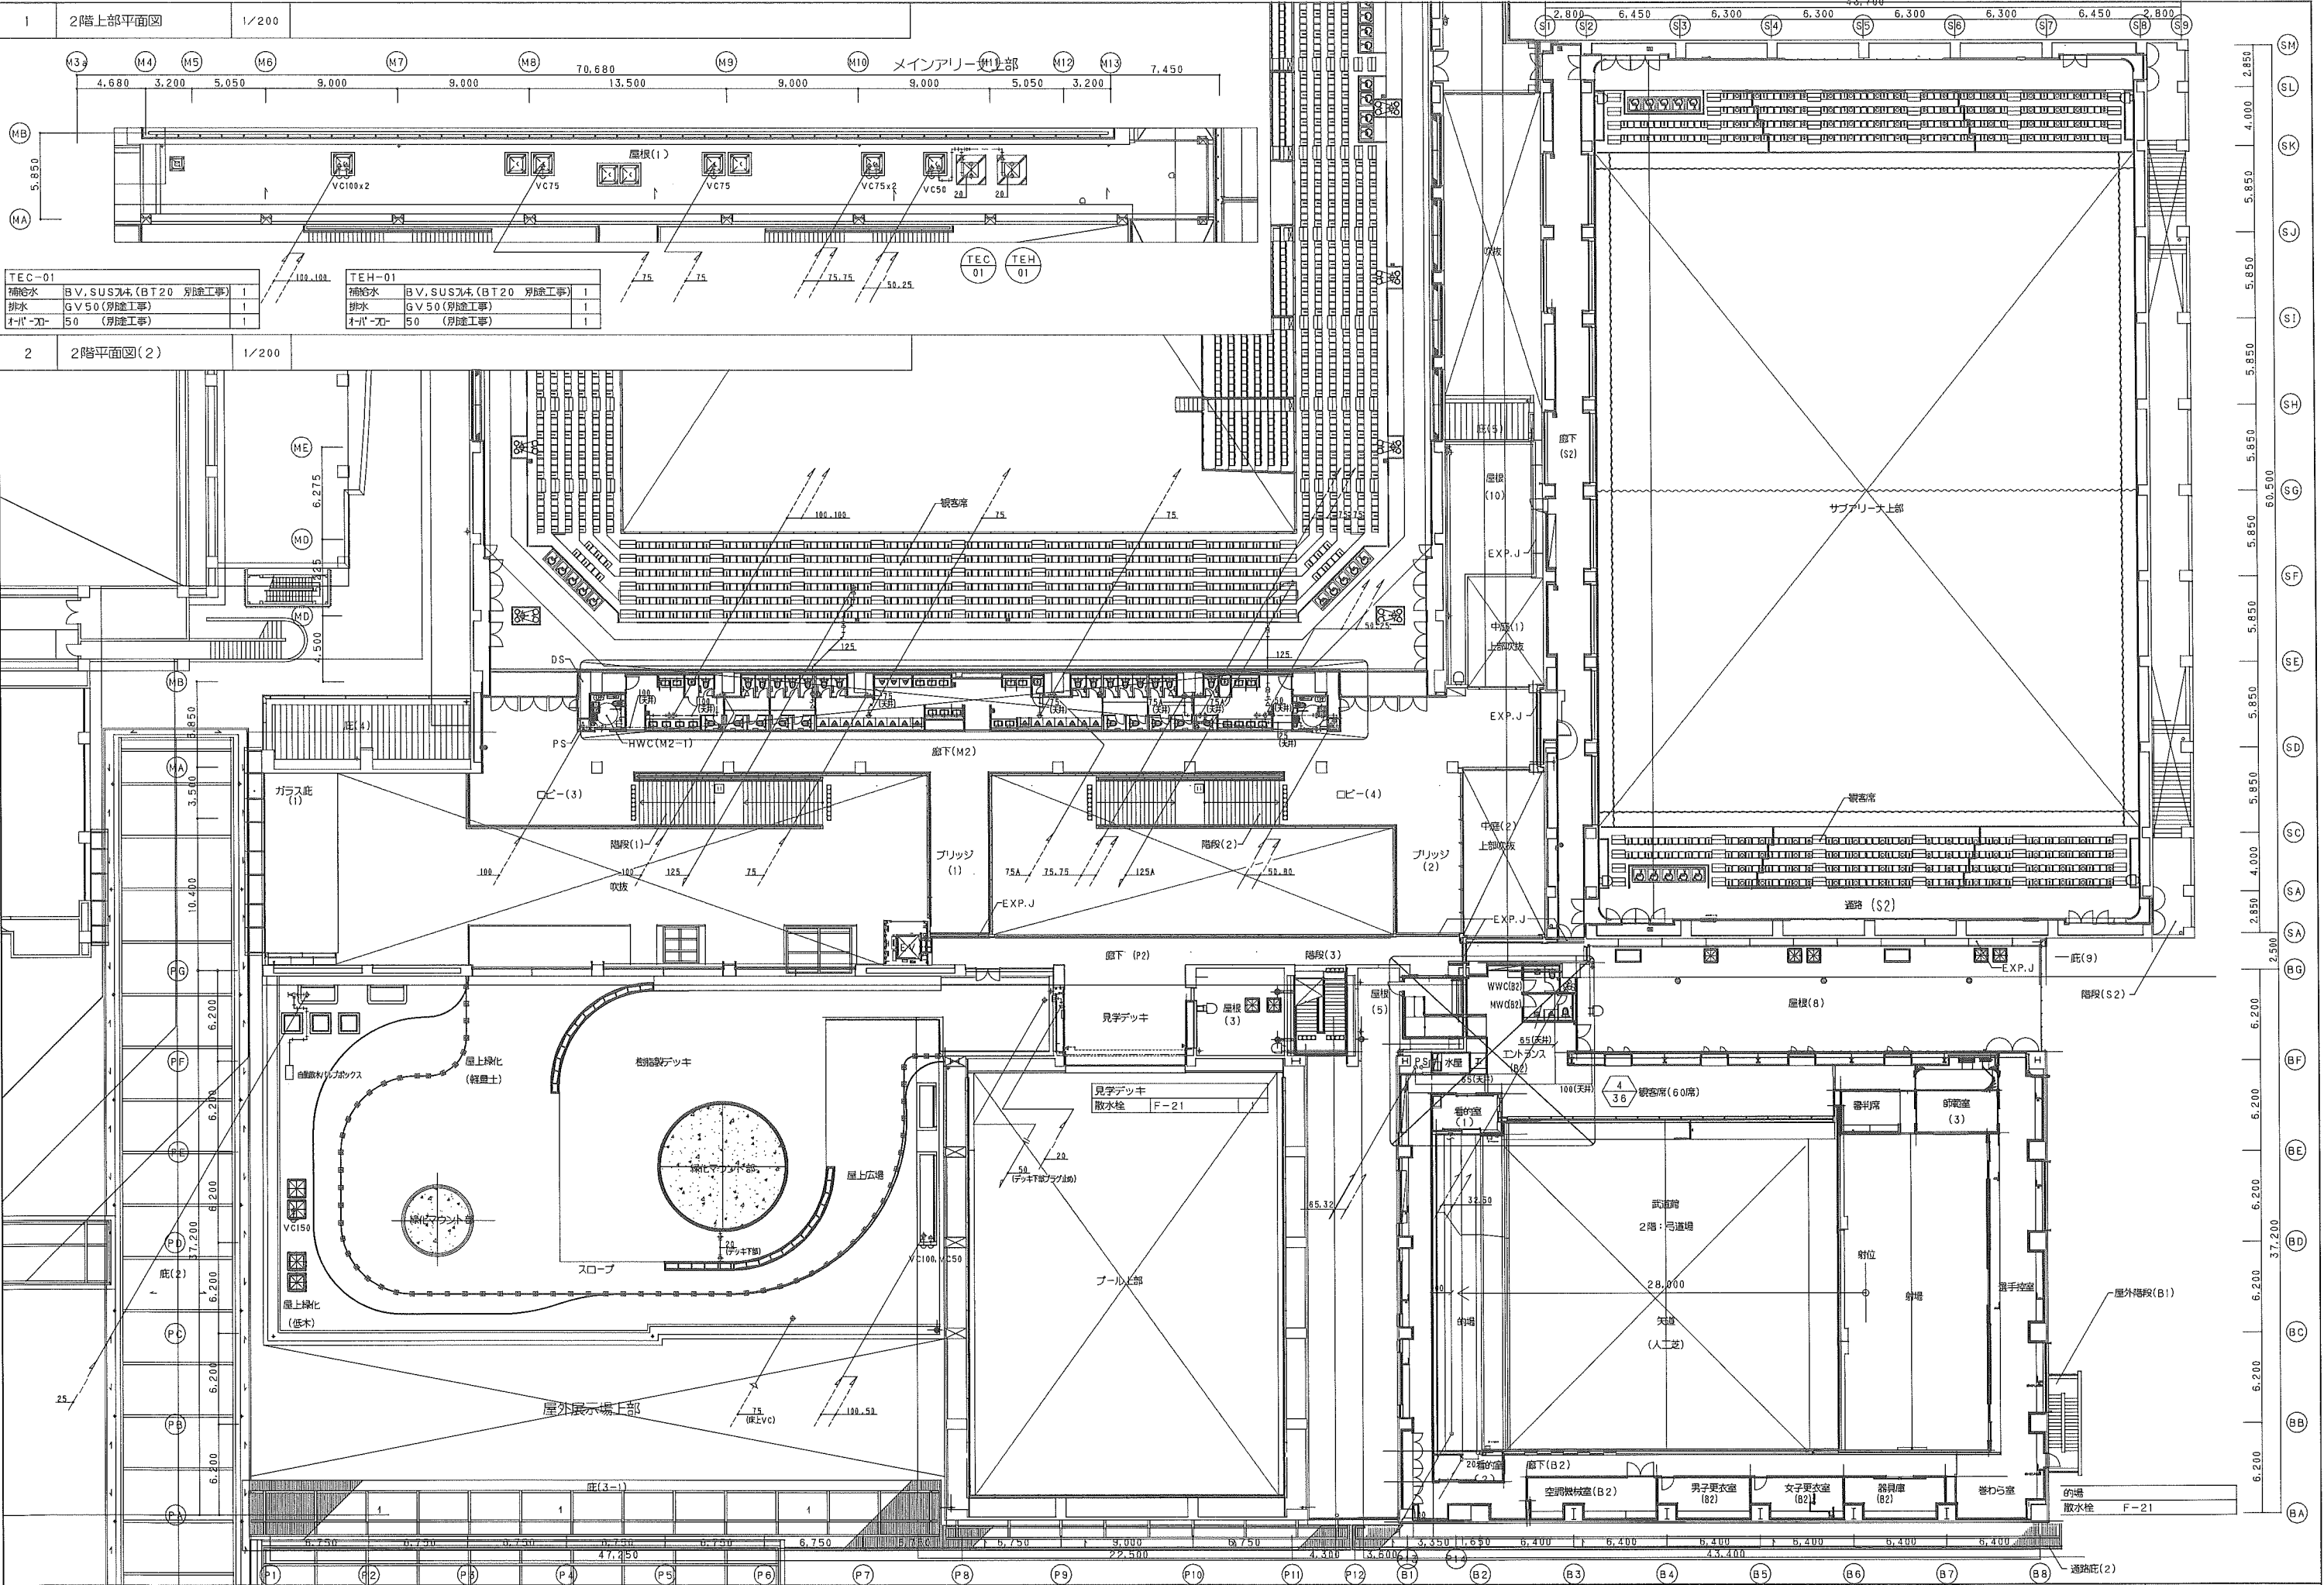

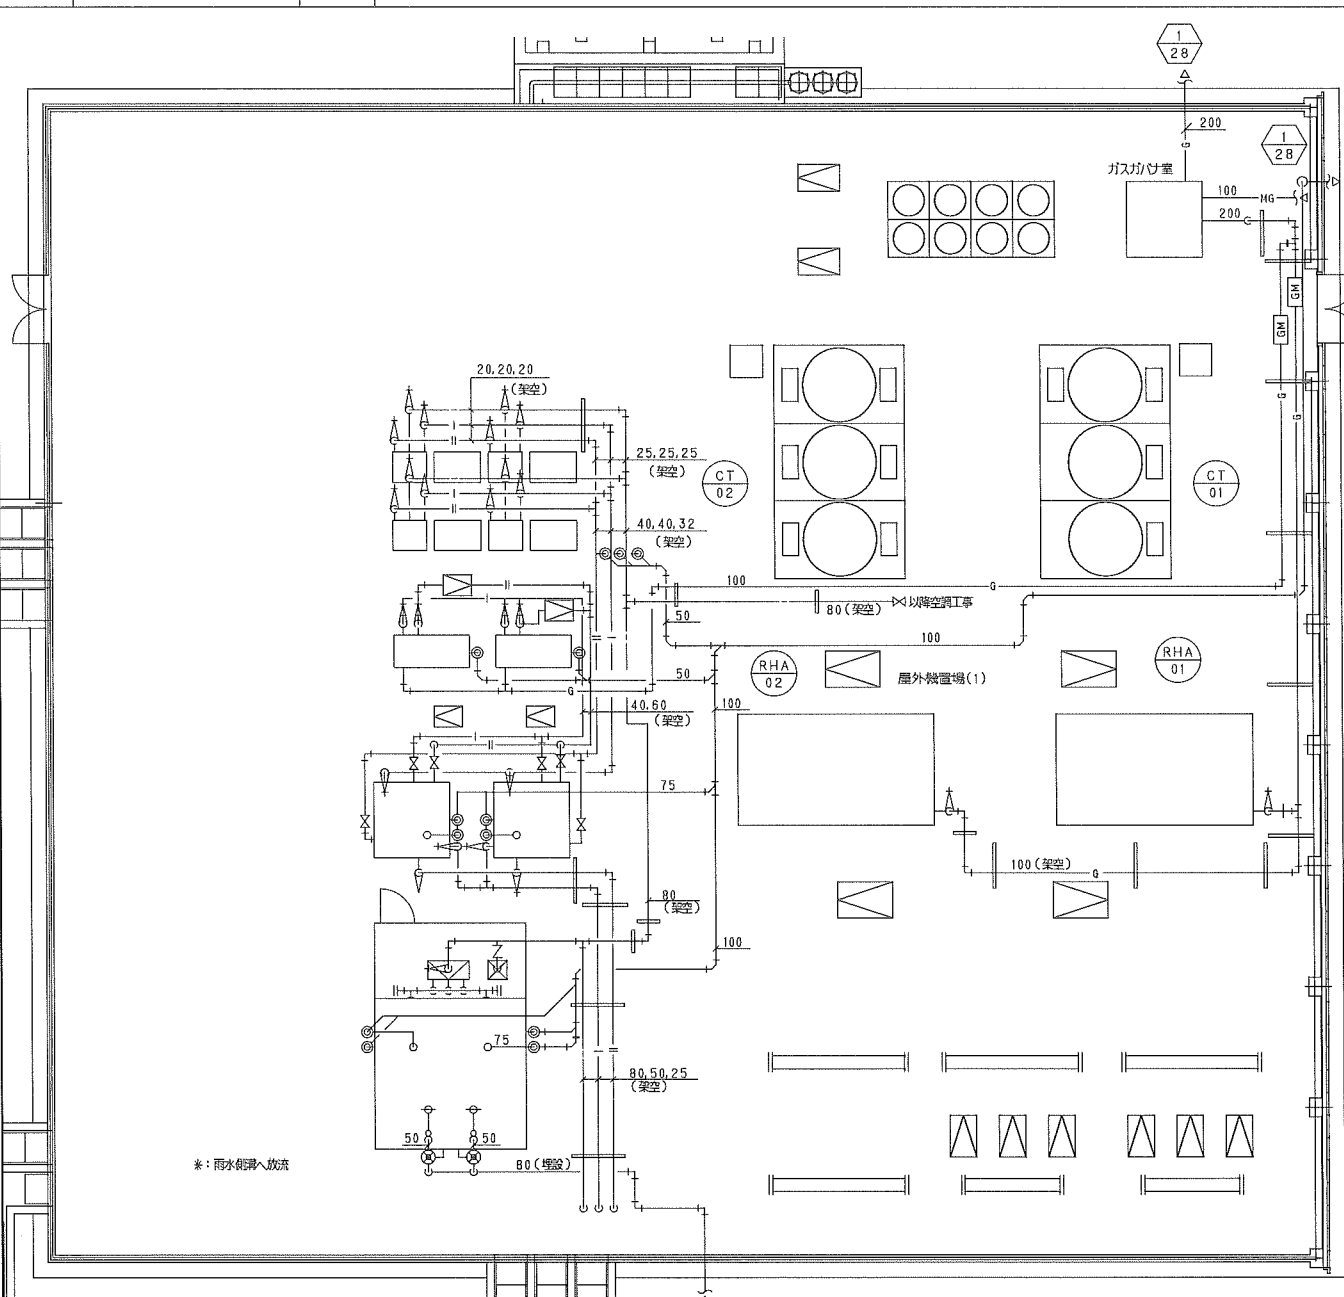

HPH-11,12,13,14		
給湯出口	BV,FJ20	4
給湯入口	BV,FJ20	4
補給水	BV,FJ,YST20	4
水抜き	BV20	1

BH-11,12		
給湯出口	BV,FJ40	2
給湯入口	BV,FJ,YST40	2
都市ガス	GC,FJ50	2
水抜き	BV20	4

PHW-11a,b		
吸込	BV,防振継手40	2
吐出	BV,CV,防振継手40	2




TS-01,02		
ボイラ給湯出口	BV,FJ40	2
ボイラ給湯入口	BV,FJ40	2
ヒートポンプ給湯出口	BV,FJ25	2
ヒートポンプ給湯入口	BV,FJ25	2
給湯出口	BV,FJ50	2
給湯入口	BV,FJ25	2
排水	BV,間接排水口50	2
オーバーフロー	防虫網,間接排水口75	2


PWU-01		
吸込	BV,防振継手50	3
吐出	BV,CV,防振継手100	1
TW-01a,b		
給湯出口	BV,FJ100	2
補給水	BVx2,FJ,YST,止水継手10	2
	電磁弁装置,BT20	2
排水	BV,間接排水口75	2
オーバーフロー	防虫網,間接排水口100	2

RHA-01,02		
都市ガス	GC,FJ100	2


着工			
竣工			
監理			
施工			

(特注)特注のなき限り下記による。
1.配管は床下配管とする。
2.床上排水口はCOA50、排水金具はT3A50とする。

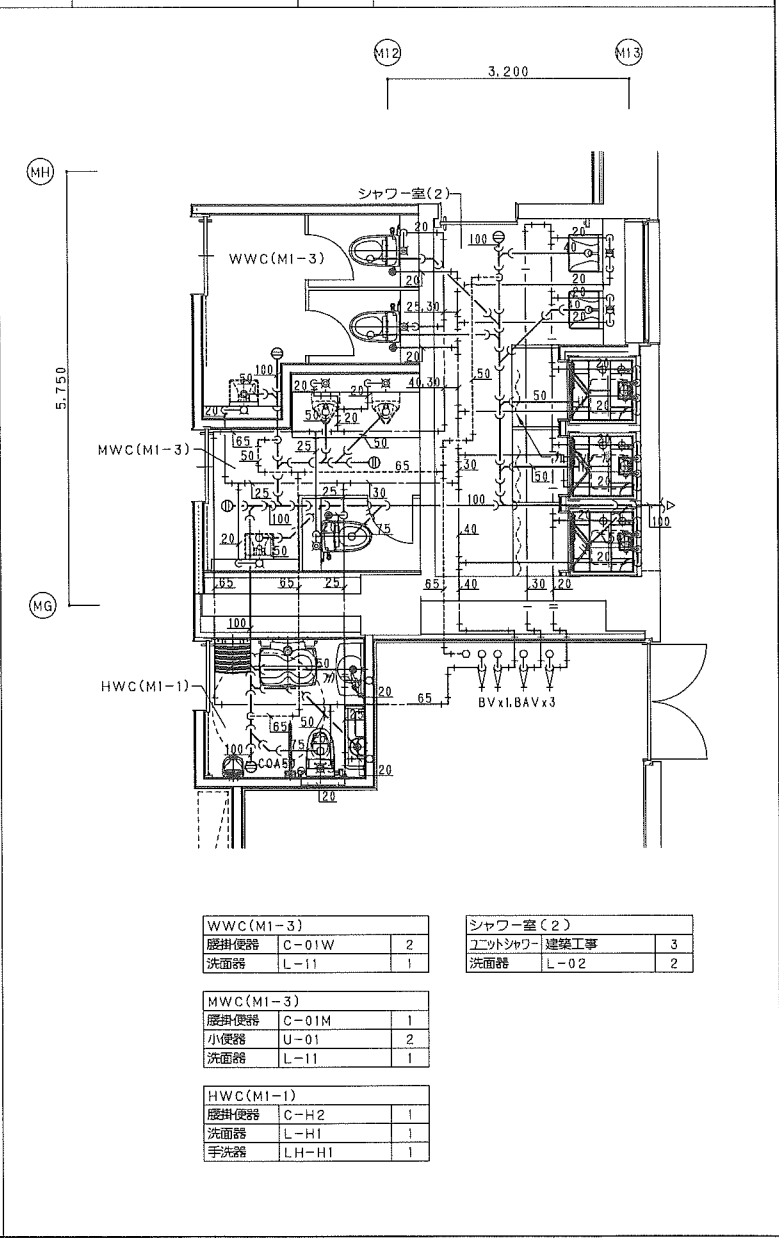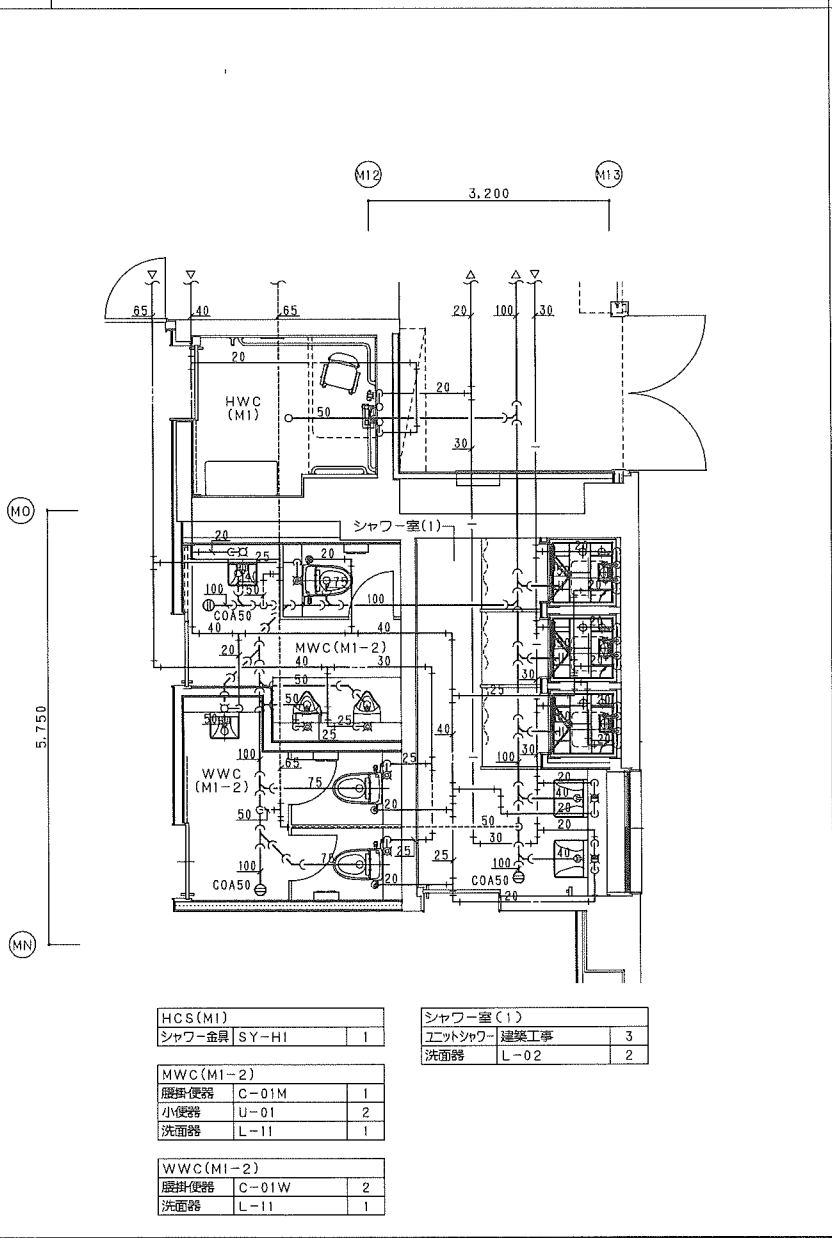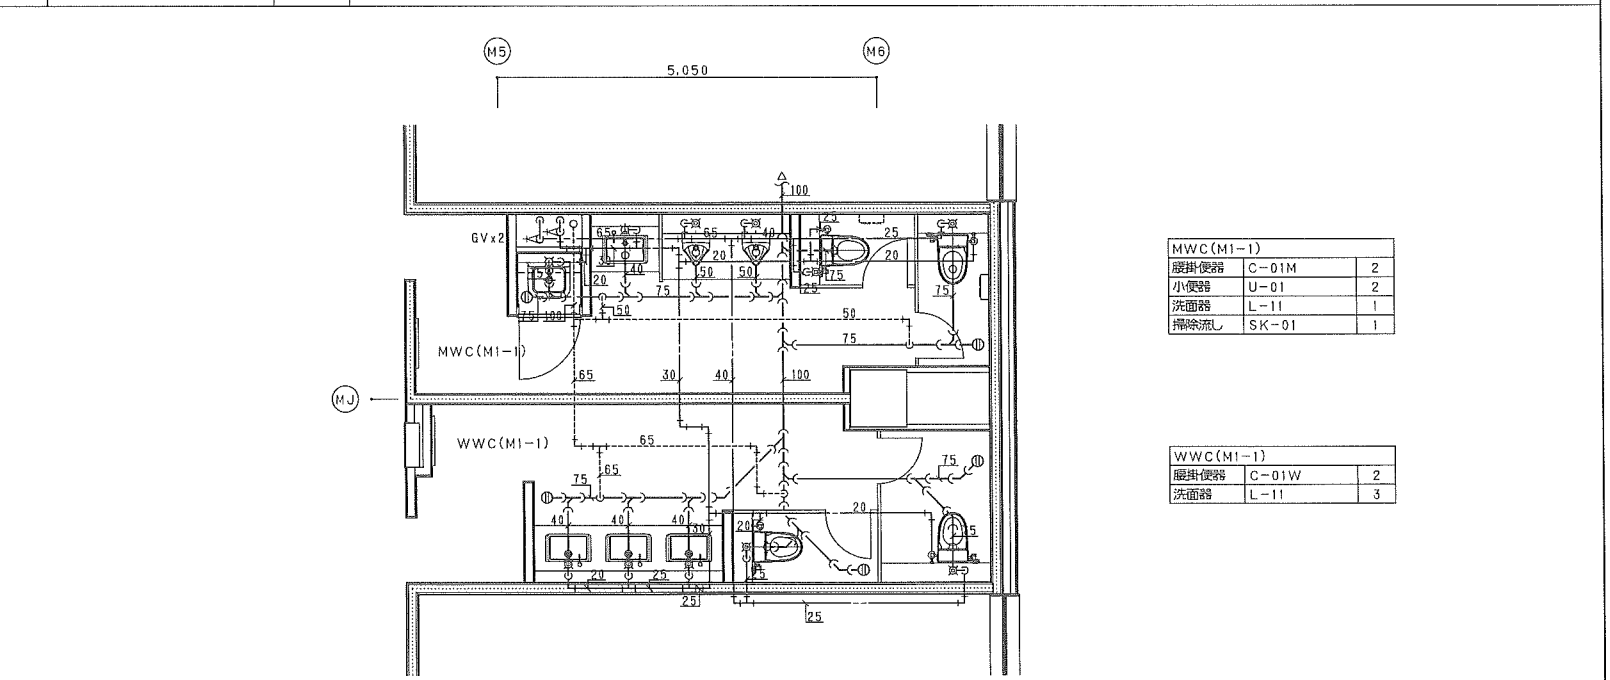

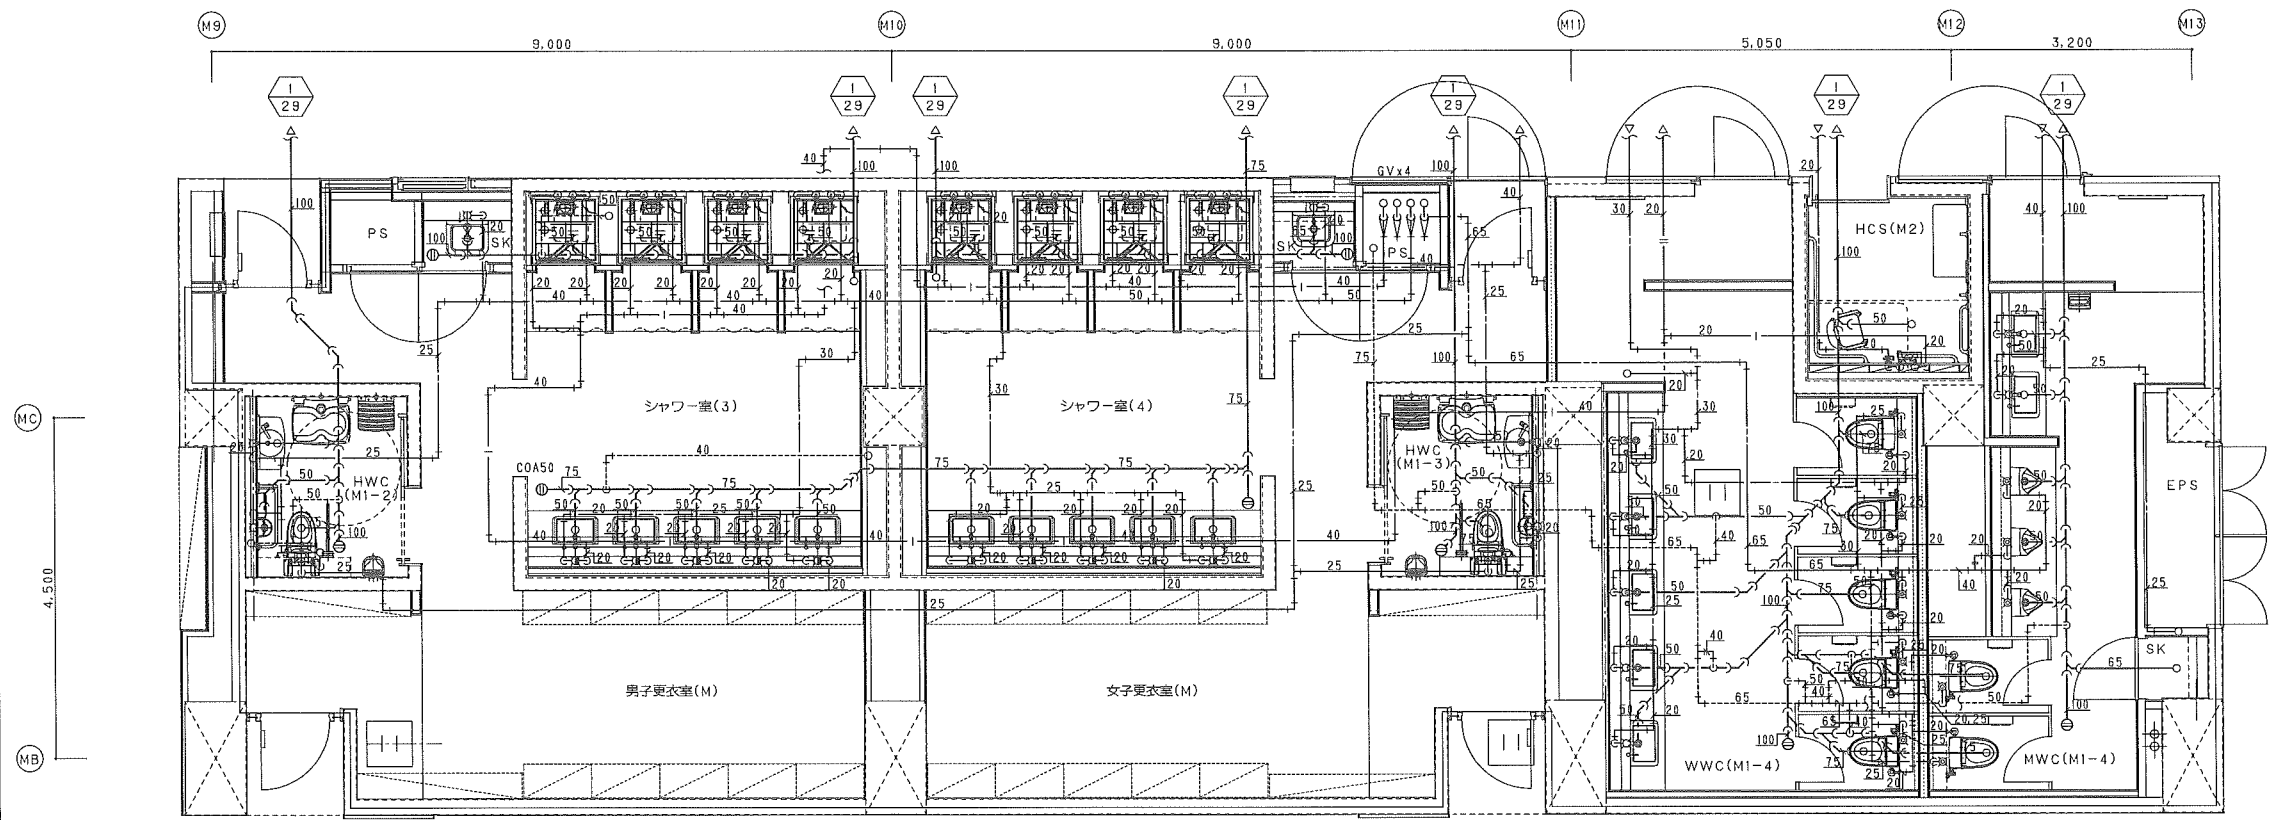


シャワー室(3)		シャワー室(4)	
ユニットシャワー	建築工事	ユニットシャワー	建築工事
洗面器	L-02	洗面器	L-02
HWC(M1-2)		HWC(M1-3)	
暖掛便器	C-H1	暖掛便器	C-H1
洗面器	L-H1	洗面器	L-H1
手洗器	LH-H1	手洗器	LH-H1
男子更衣室(M)		女子更衣室(M)	
掃除流し	SK-01	掃除流し	SK-01
HCS(M1)			
シャワー器具	SY-H1		
MWC(M1-4)			
暖掛便器	C-01M		2
小便器	U-01		3
洗面器	L-01		2
掃除流し	SK-01		1
WWC(M1-4)			
暖掛便器	C-01W		5
洗面器	L-01		5

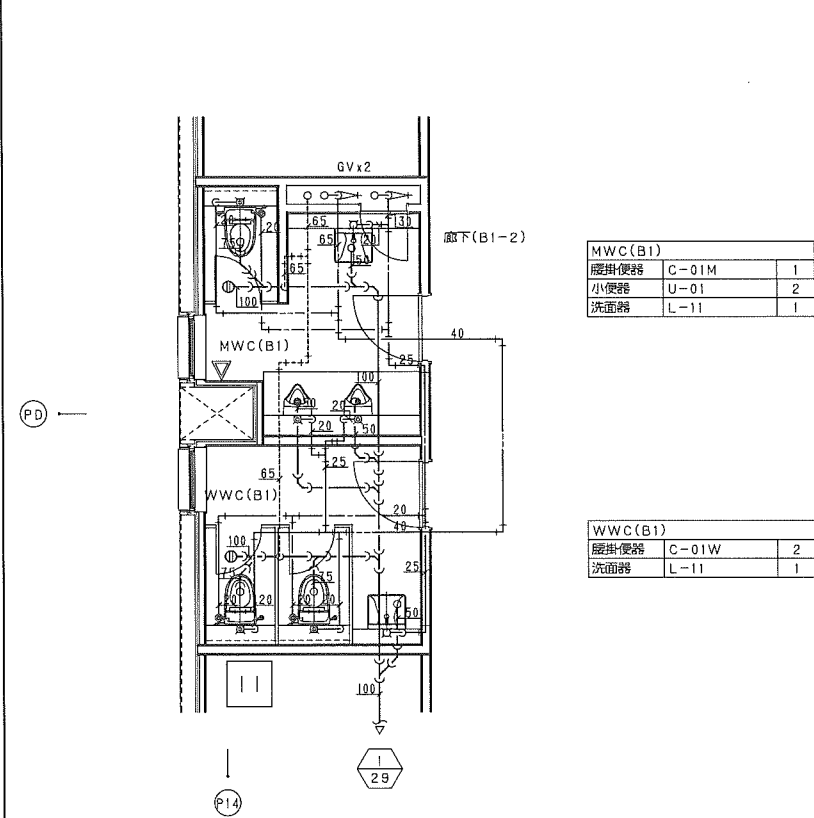



MWC(B1)	
暖掛便器	C-01M
小便器	U-01
洗面器	L-11



WWC(B1)	
暖掛便器	C-01W
洗面器	L-11

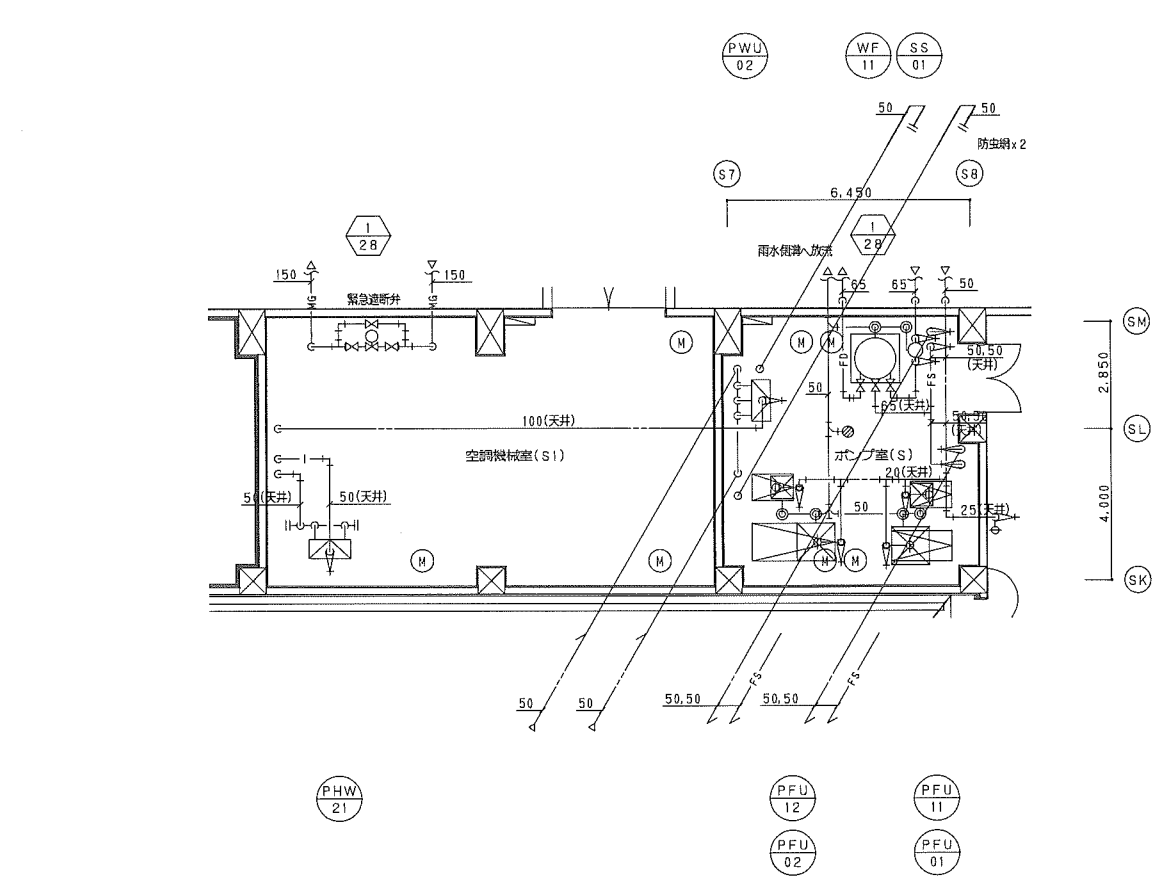

PWU-02		WF-11	
ろ過入口	GV,防振継手フット#50	ろ過入口	GV 65
ろ過出口	GV,防振継手100	ろ過出口	GV 65
吐出	BV,C.V,防振継手100	逆洗出口	GV,C.V 65
		排水	GV 40
		SS-01	
		井水入口	GV 65
		井水出口	GV 65
		井水バイパス	GV 65
		排水	GV 20
		TW-02 a, b	
		補給水	電磁弁装置50
		井水補給水	電磁弁装置50
		TF-01	
		補給水	GV 2.5 T 25
		PR-12	
		吸入	GV,防振継手32
		吐出	GV,C.V,防振継手32
		PFU-12	
		補給水	SV 20
		排水	間接排水口50
		PFU-11	
		補給水	SV 20
		排水	間接排水口50
		PHW-21	
		吸入	GV,防振継手32
		吐出	GV,C.V,防振継手50
		PFU-02	
		補給水	SV 20
		排水	間接排水口50
		PFU-01	
		補給水	SV 20
		排水	間接排水口50

(特記)特記なき限り下記による。
1.配管は床下配管とする。
2.床上掃出口はCOA50、排水金網はT3A50とする。

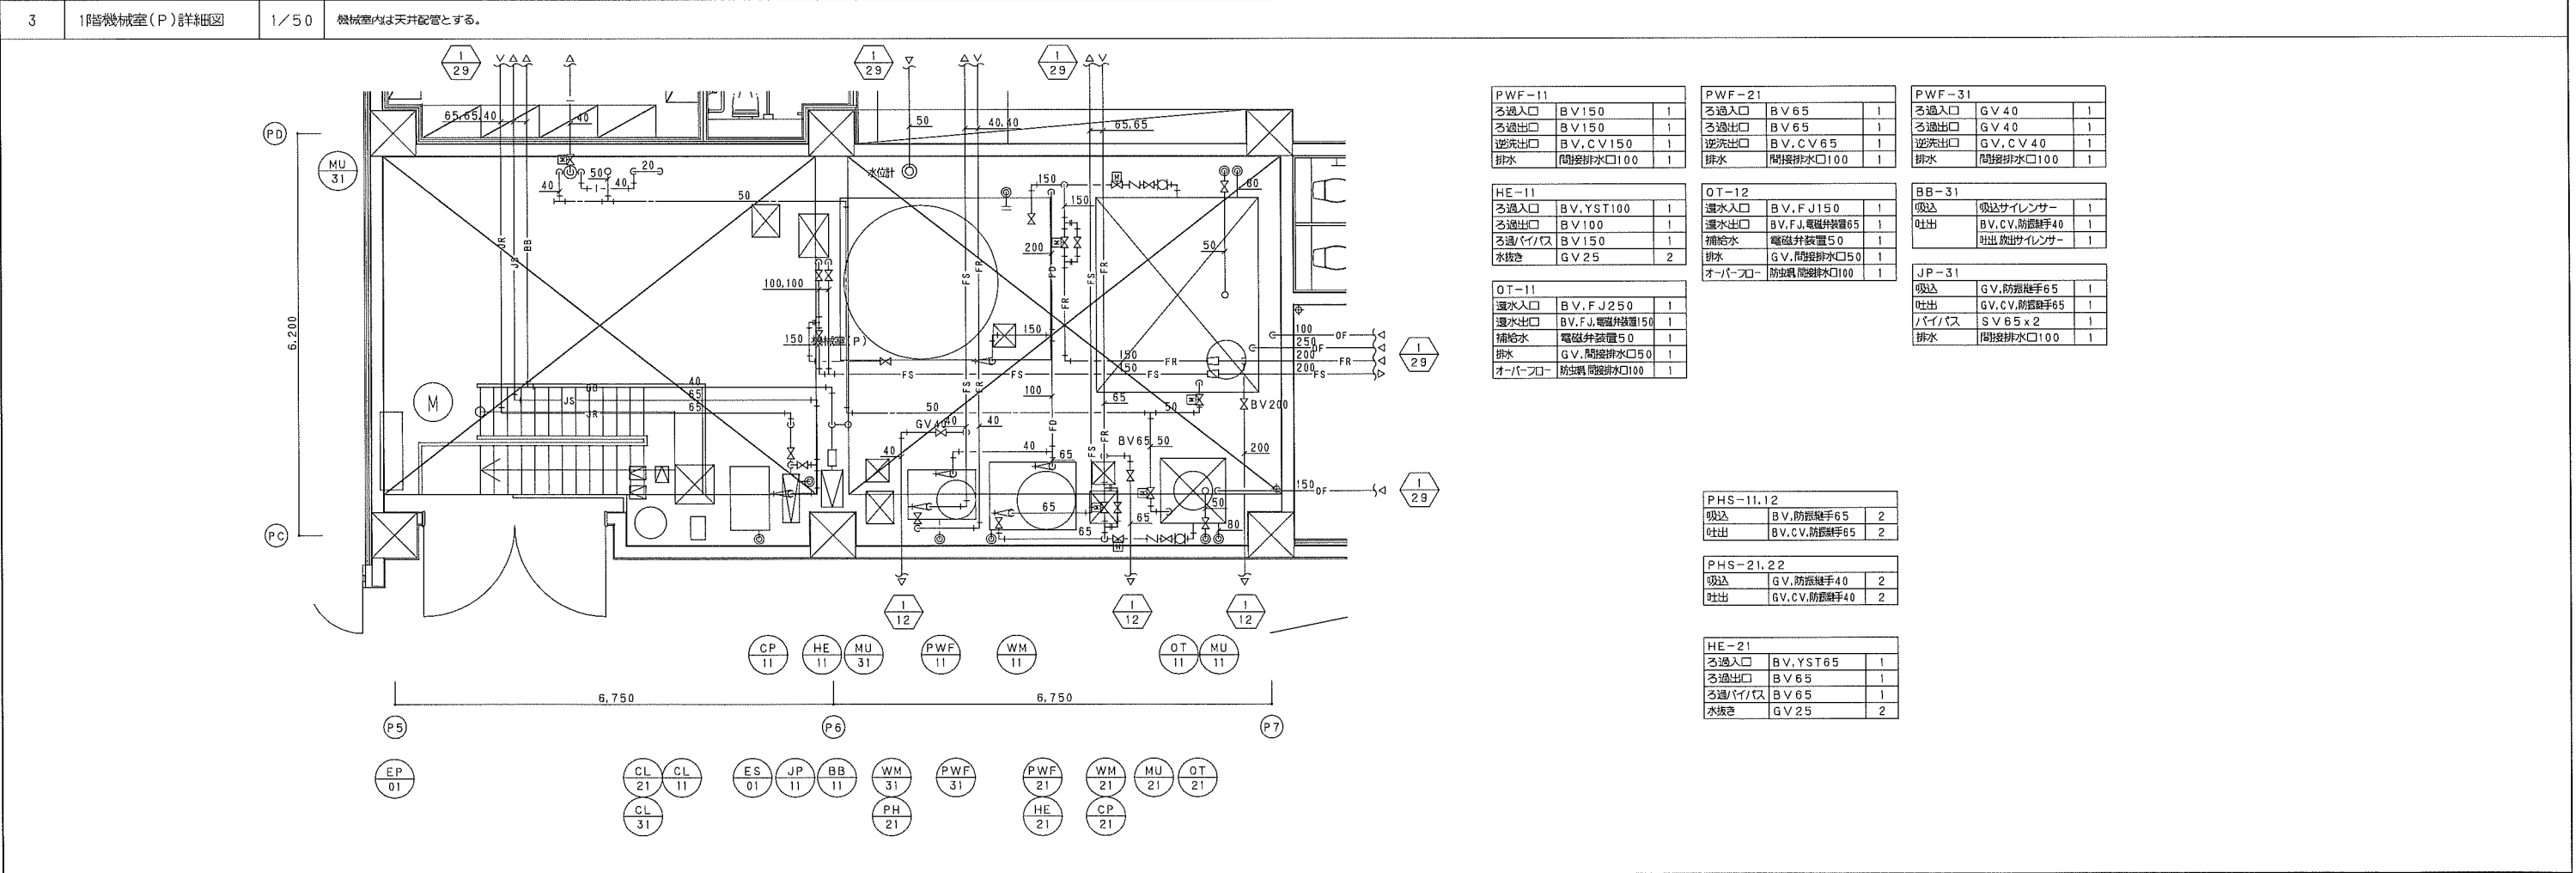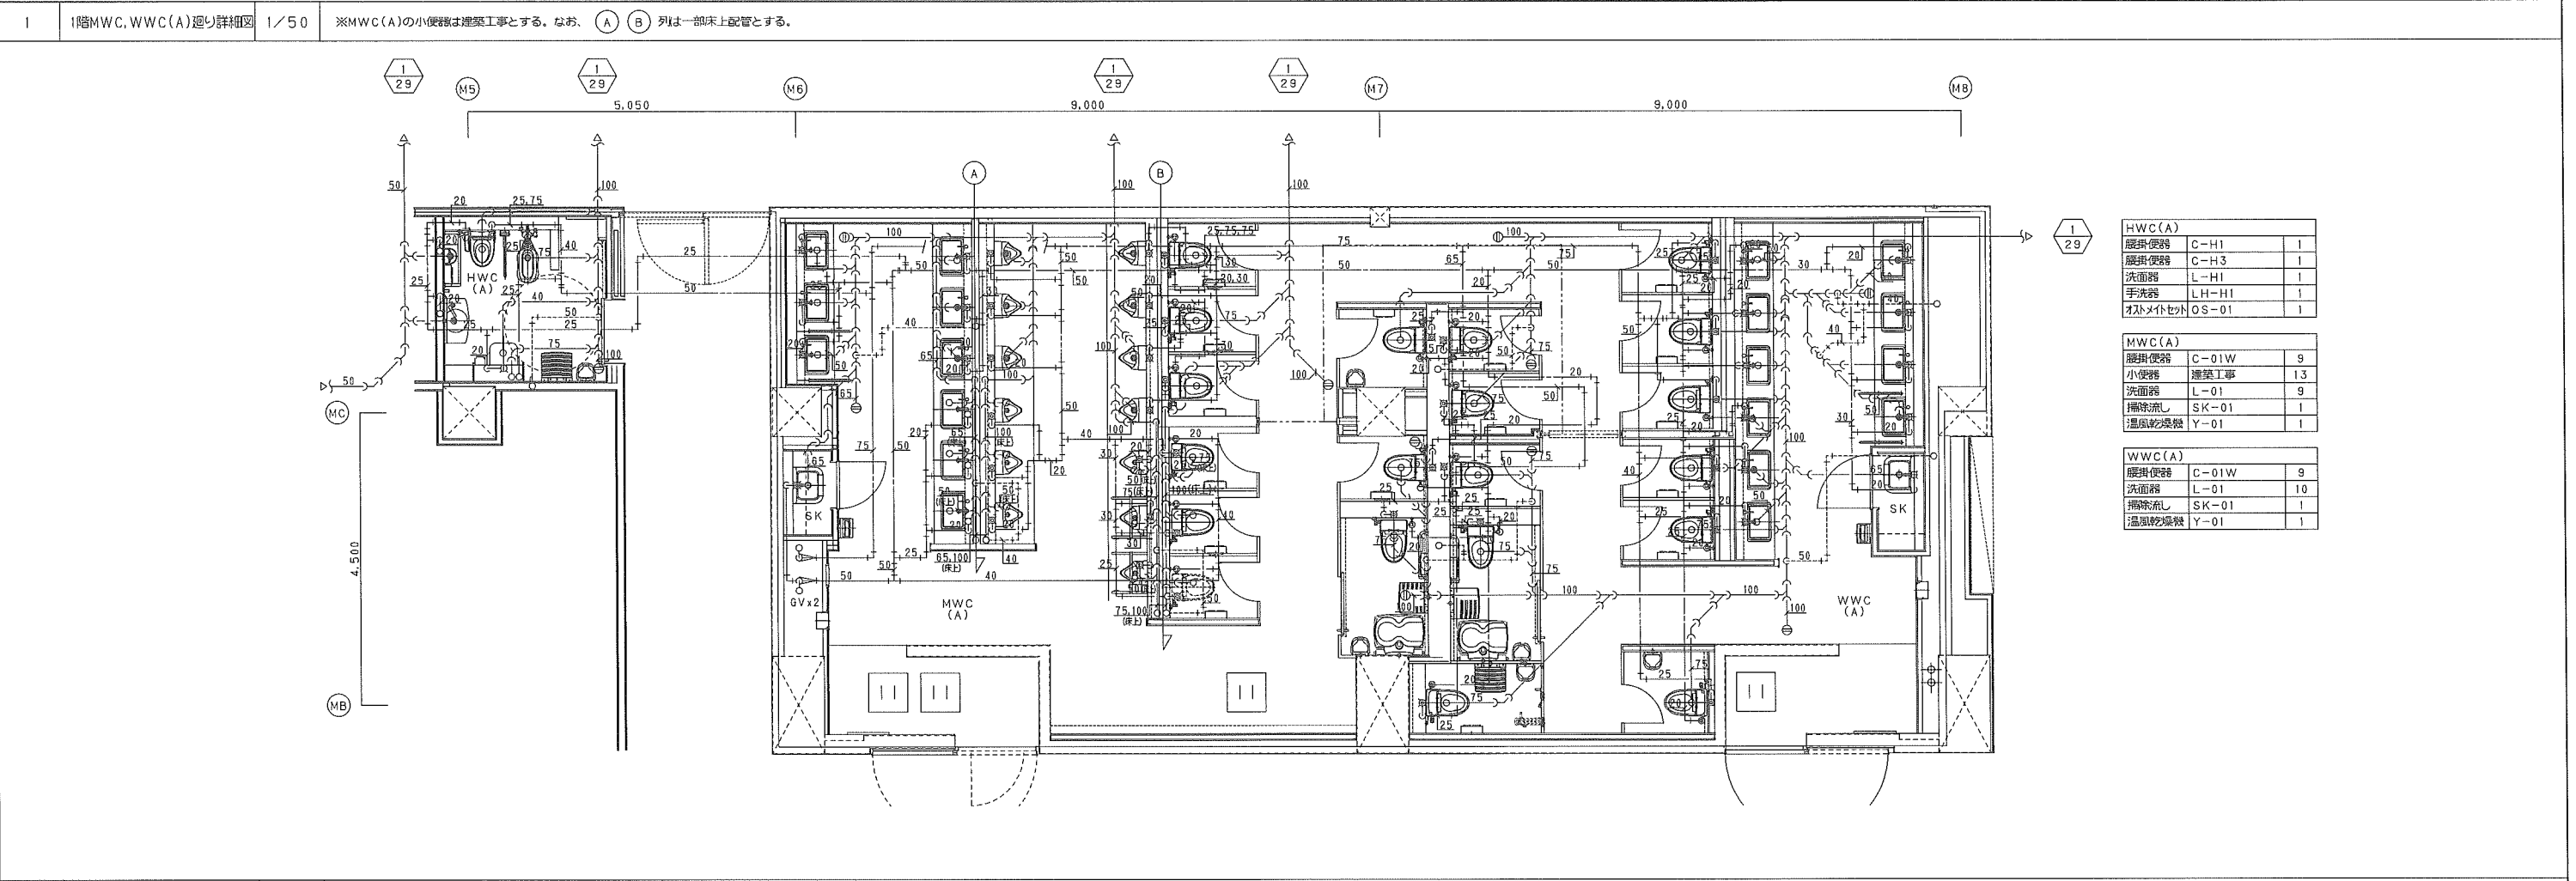

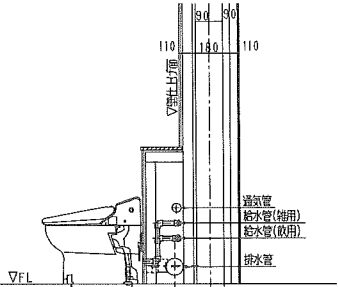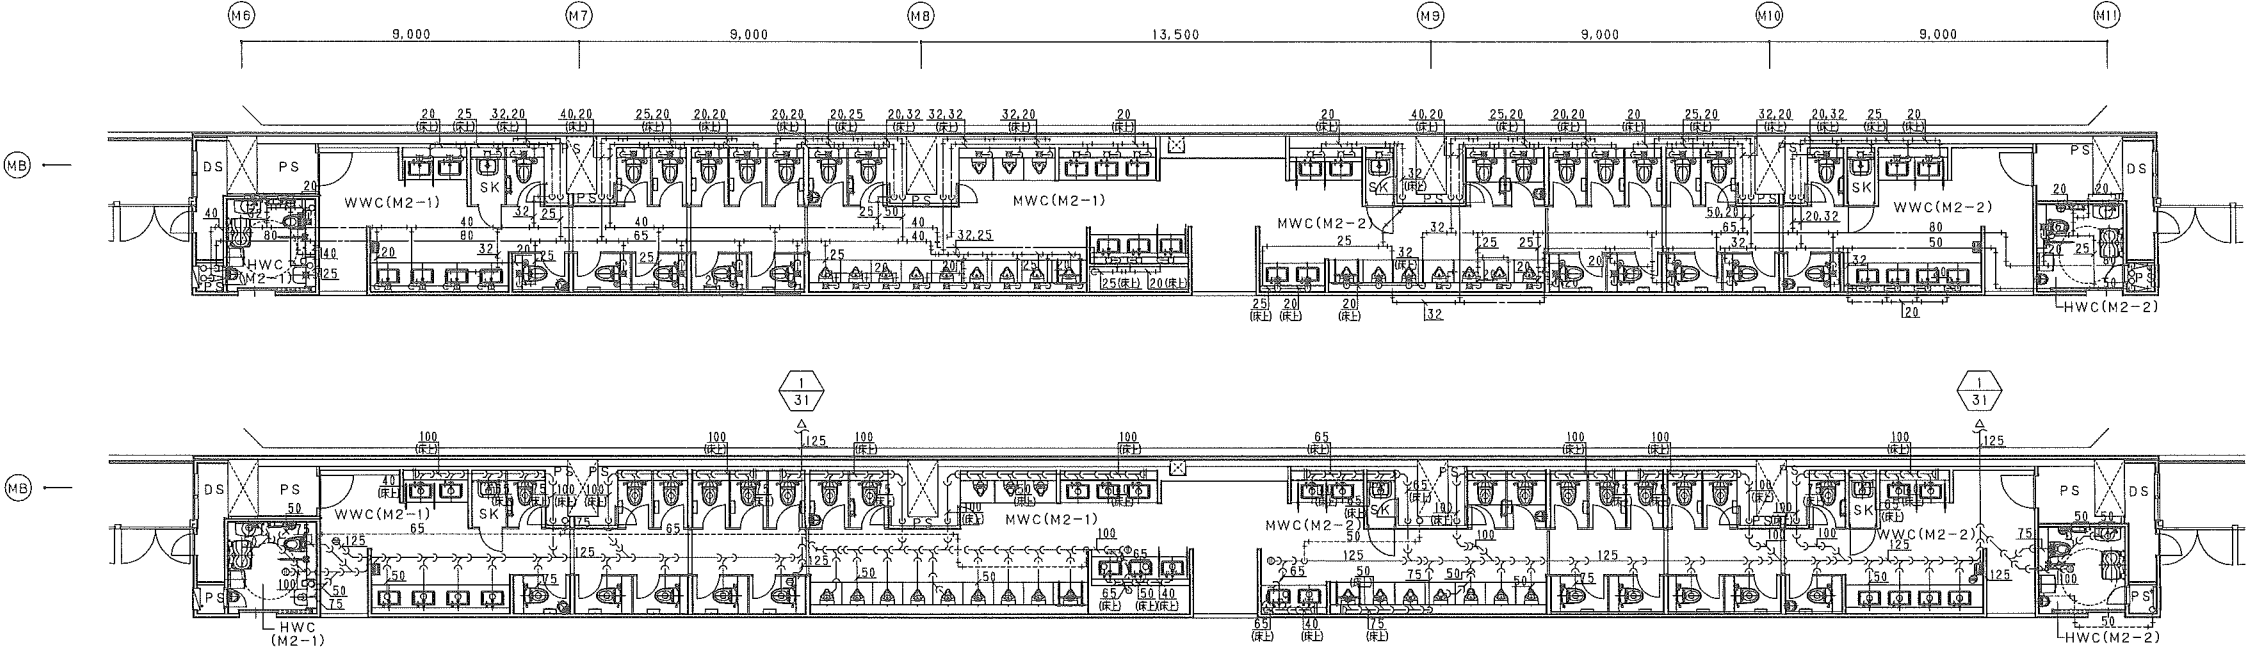

WVC, WVC(M2-1・2)西側配管要領図

HWC(M2-1)		
暖掛便器	C-H1	1
洗面器	L-H1	1
手洗器	LH-H1	1
オストメイトセト	OS-01	1





WVC(M2-1)		
暖掛便器	C-01W	6
洗面器	L-01	6
掃除流し	SK-01	1
温風乾燥機	Y-01	1

MVC(M2-1)		
暖掛便器	C-01W	7
洗面器	U-01	12
洗面器	L-01	6
温風乾燥機	Y-01	1


MVC(M2-2)		
暖掛便器	C-01W	7
小便器	U-01	7
洗面器	L-01	4
掃除流し	SK-01	1
温風乾燥機	Y-01	1


WVC(M2-2)		
暖掛便器	C-01W	6
洗面器	L-01	6
掃除流し	SK-01	1
温風乾燥機	Y-01	1


HWC(M2-2)		
暖掛便器	C-H1	1
洗面器	L-H1	1
手洗器	LH-H1	1

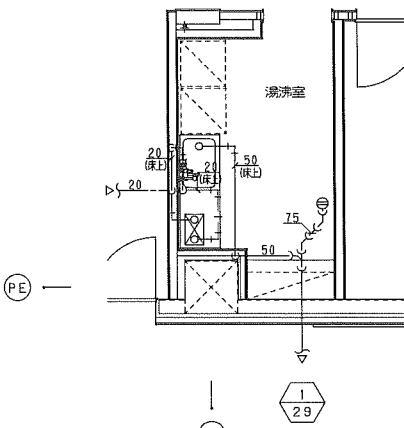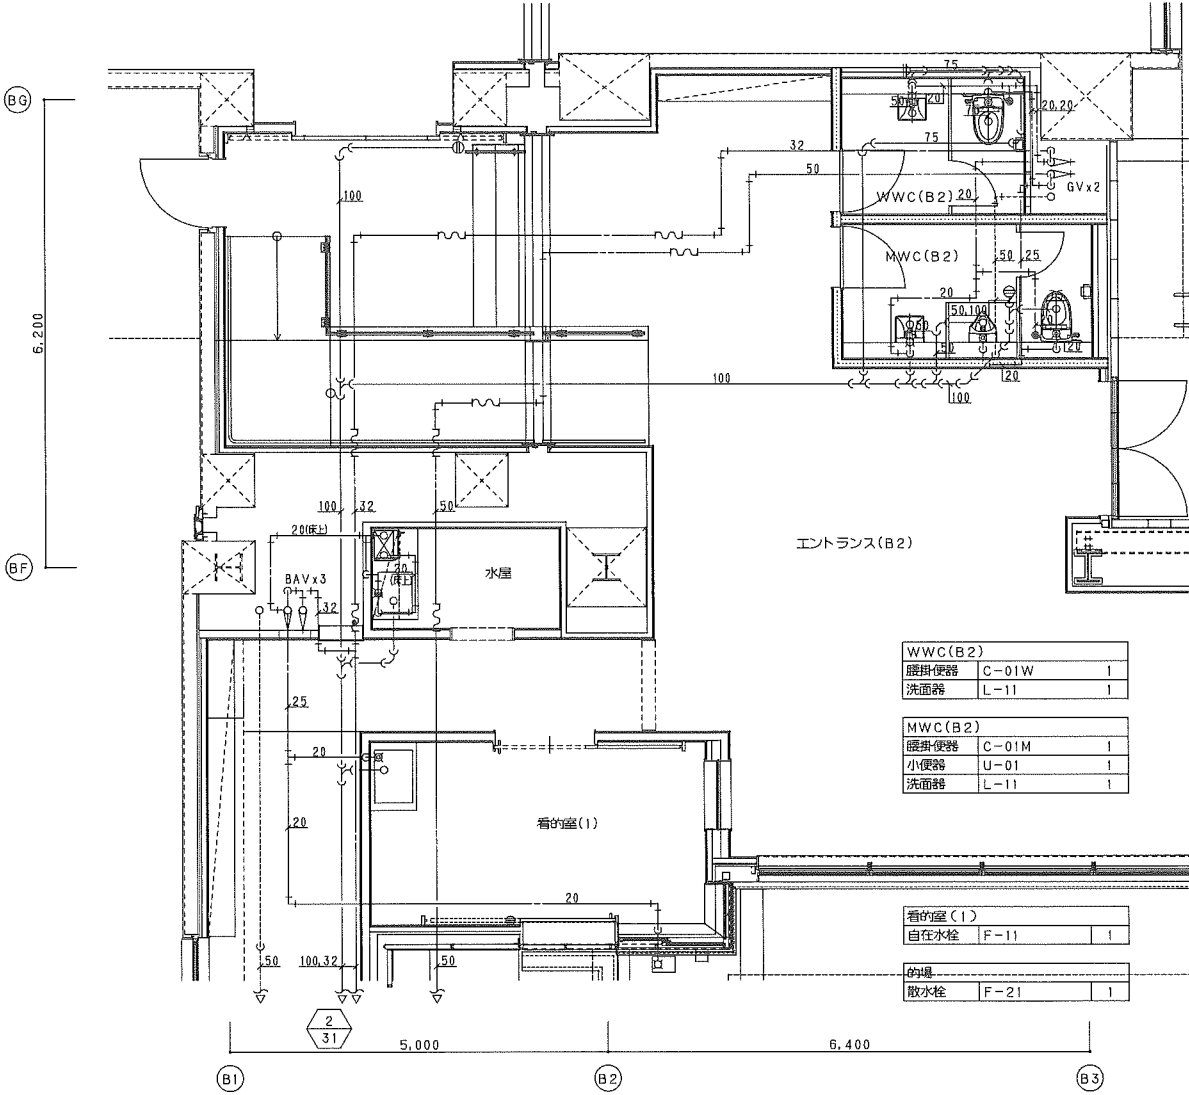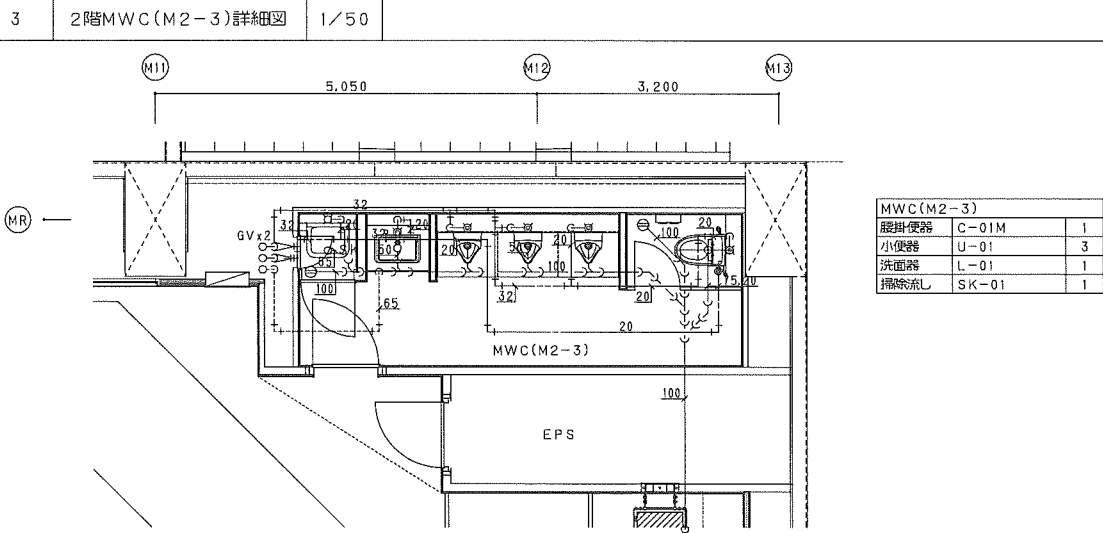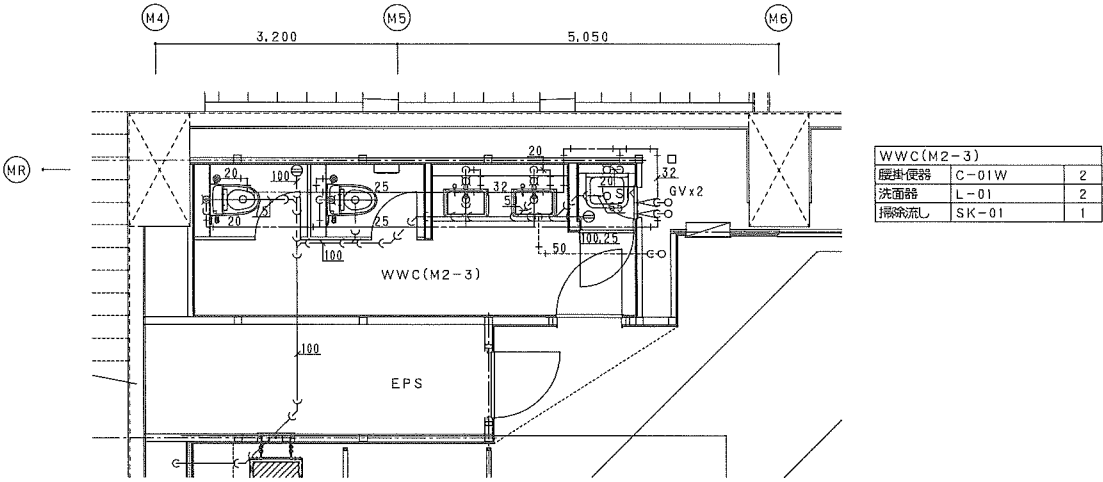

1	凡 例	—	2	工事区分	—					
記号	名 称	備 考	工事区分			建築工事	衛生工事		空調工事	電気工事
▽ ○ ◎	スプリンクラーヘッド	閉鎖型 高感度型 72℃ ○ 高温型96℃◎ ヘッドガード+熱板付き ◎					衛生	消火	(自動制御)	
⊙	湿式アラーム弁	100A	ポンプ起動盤へ電源供給							○
⊠	補助放水栓箱	25A(1階補助放水栓に減圧アダプター取付)	ポンプ起動盤より防災盤へ移転回路 ポンプ運転×2、過電流×2、呼水槽減水×2 計 6窓							○
⊙	自動放水弁	125A, 150A	補助加圧ポンプ制御盤より 起動×2、故障×2 計 4窓							
▽	放水型ヘッド	天井型 (300L/min-0.25MPa)(取付高さ6m~18m、R=4m)	警報表示盤より防災盤への移転回路 火災 9窓							○
□	感熱開放継手	25A								
⊙	開放型ヘッド									
⊠	仕切弁	JIS-10K	消火水槽の電極棒設置				○			
⊠	逆止弁	JIS-10K	消火水槽への給水				○			
—	フレキシブルチューブ	JIS-10K	消火水槽の満水表示及び減水表示の回路 計 2窓							○
⊠	警報表示盤	壁掛型 9L	消火ポンプ室、アラーム弁室に非常照明灯の設置							○
⊙	電子サイレン	DC-24V	排水管の接続処理				○			
⊠	双口送水口	壁付型(スプリンクラー用、放水型SP用) 65X65X100A	消火ポンプの基礎工事			○				
⊠	排水口	壁付型100A	消火ポンプ					○		
—hs—	放水型スプリンクラー配管	JIS-G-3452 白	放水型スプリンクラー制御盤より防災盤への移転回路 火災 53窓							○
—s—	スプリンクラー配管	JIS-G-3452 白	放水型スプリンクラー設備AND回路用火災信号回路 火災 53窓							○
—D—	排水管	JIS-G-3452 白	放水型スプリンクラー部分の床排水設備				○			
—#—	配管配線	耐熱ケーブル	消火ポンプ室は不燃材料で区画し、開口部には防火戸を設けた専用室			○				
			アラーム弁室は、不燃材料で区画する			○				
⊠	放水型スプリンクラー制御盤	自立型 (31L, 22L)	補助放水栓の表示にはポンプ起動でフリッカーする							○
⊠	同上用 中継盤	自立型	直接外気に接する面する屋外配管のラッキング等凍結防止の保温工事				○			
⊠	現地操作盤	2L, 6L, 9L, 10L	消火水槽、消防用水の自動給水				○			
⊙	炎感知器		消防用水の減水表示の回路						○	

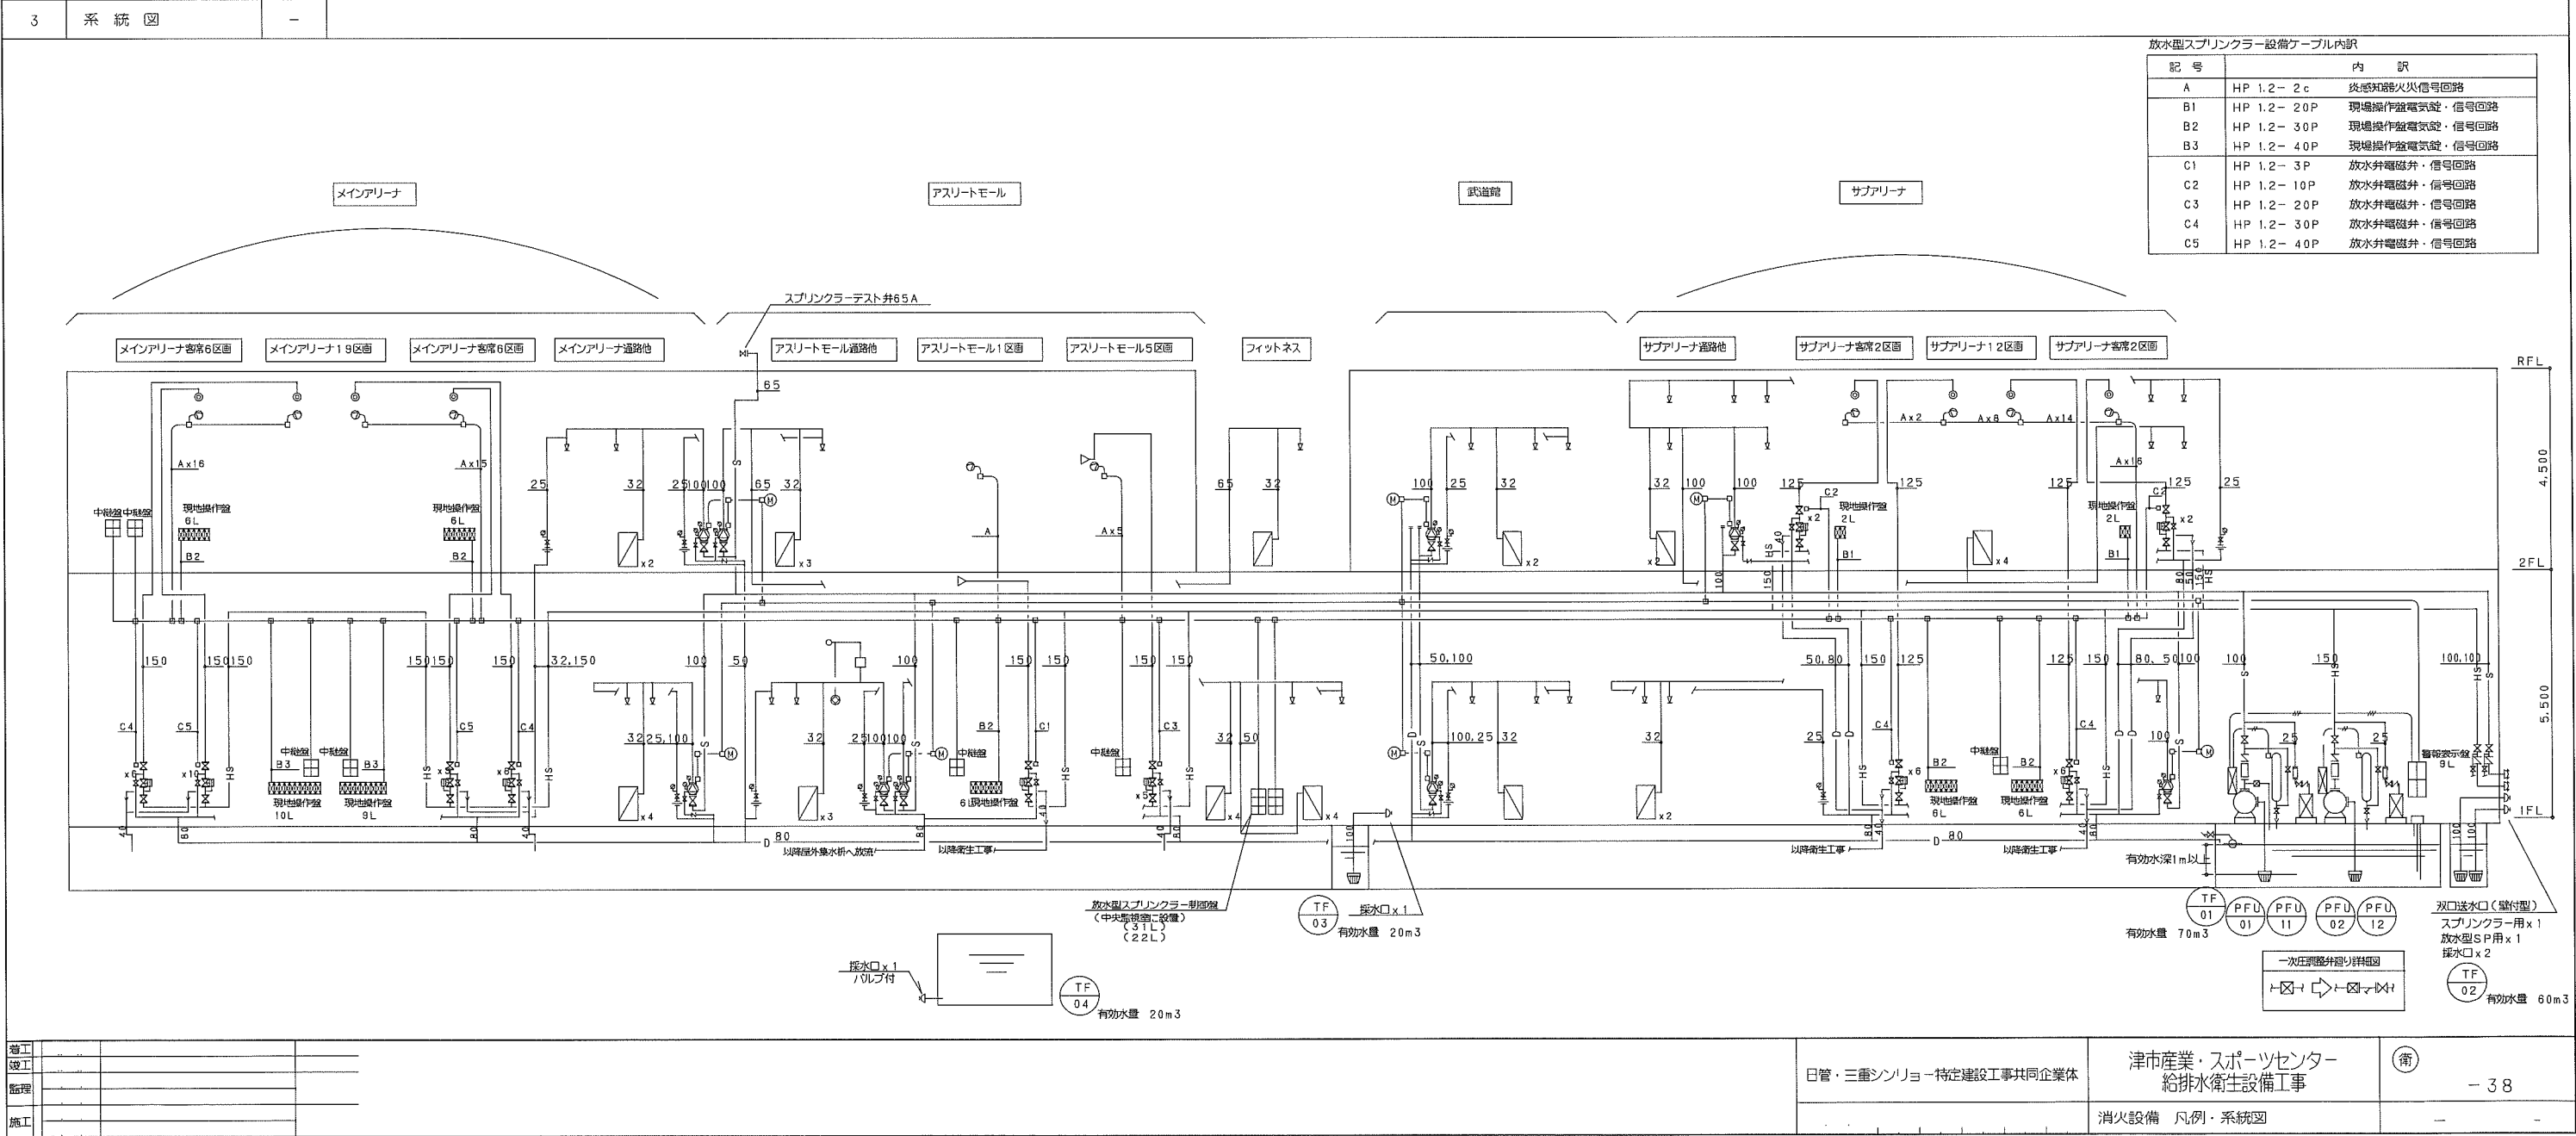

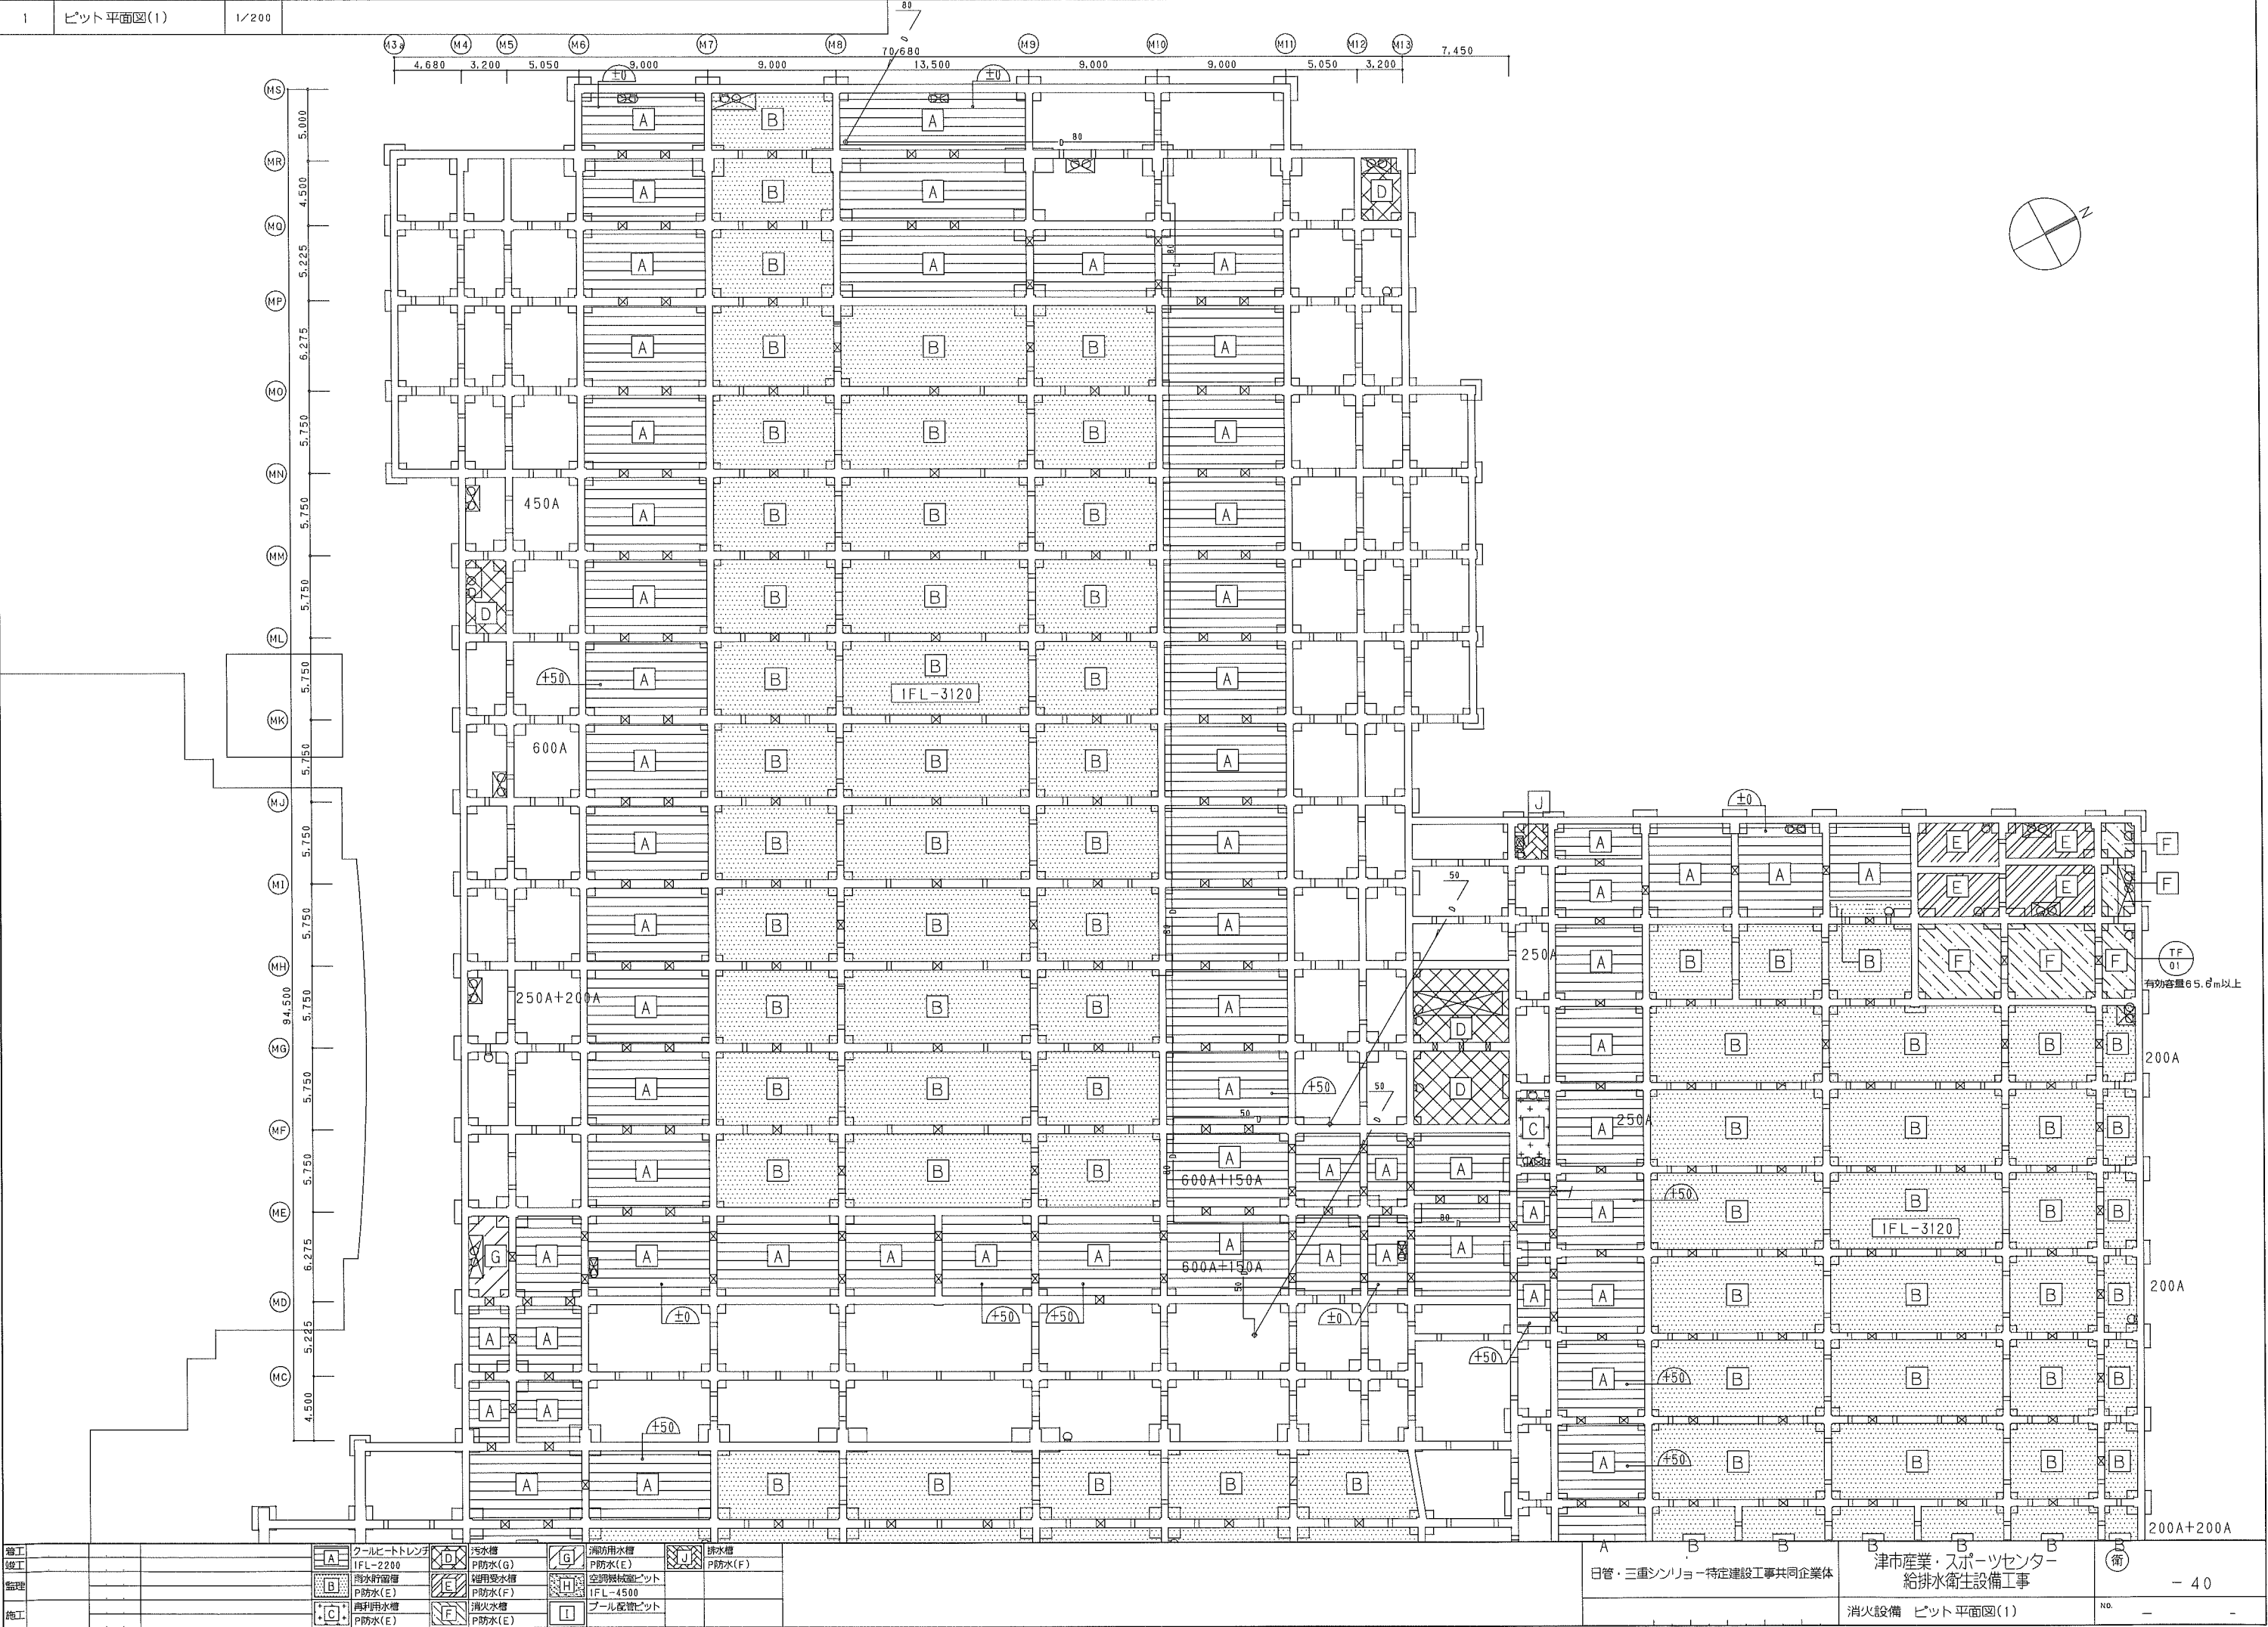

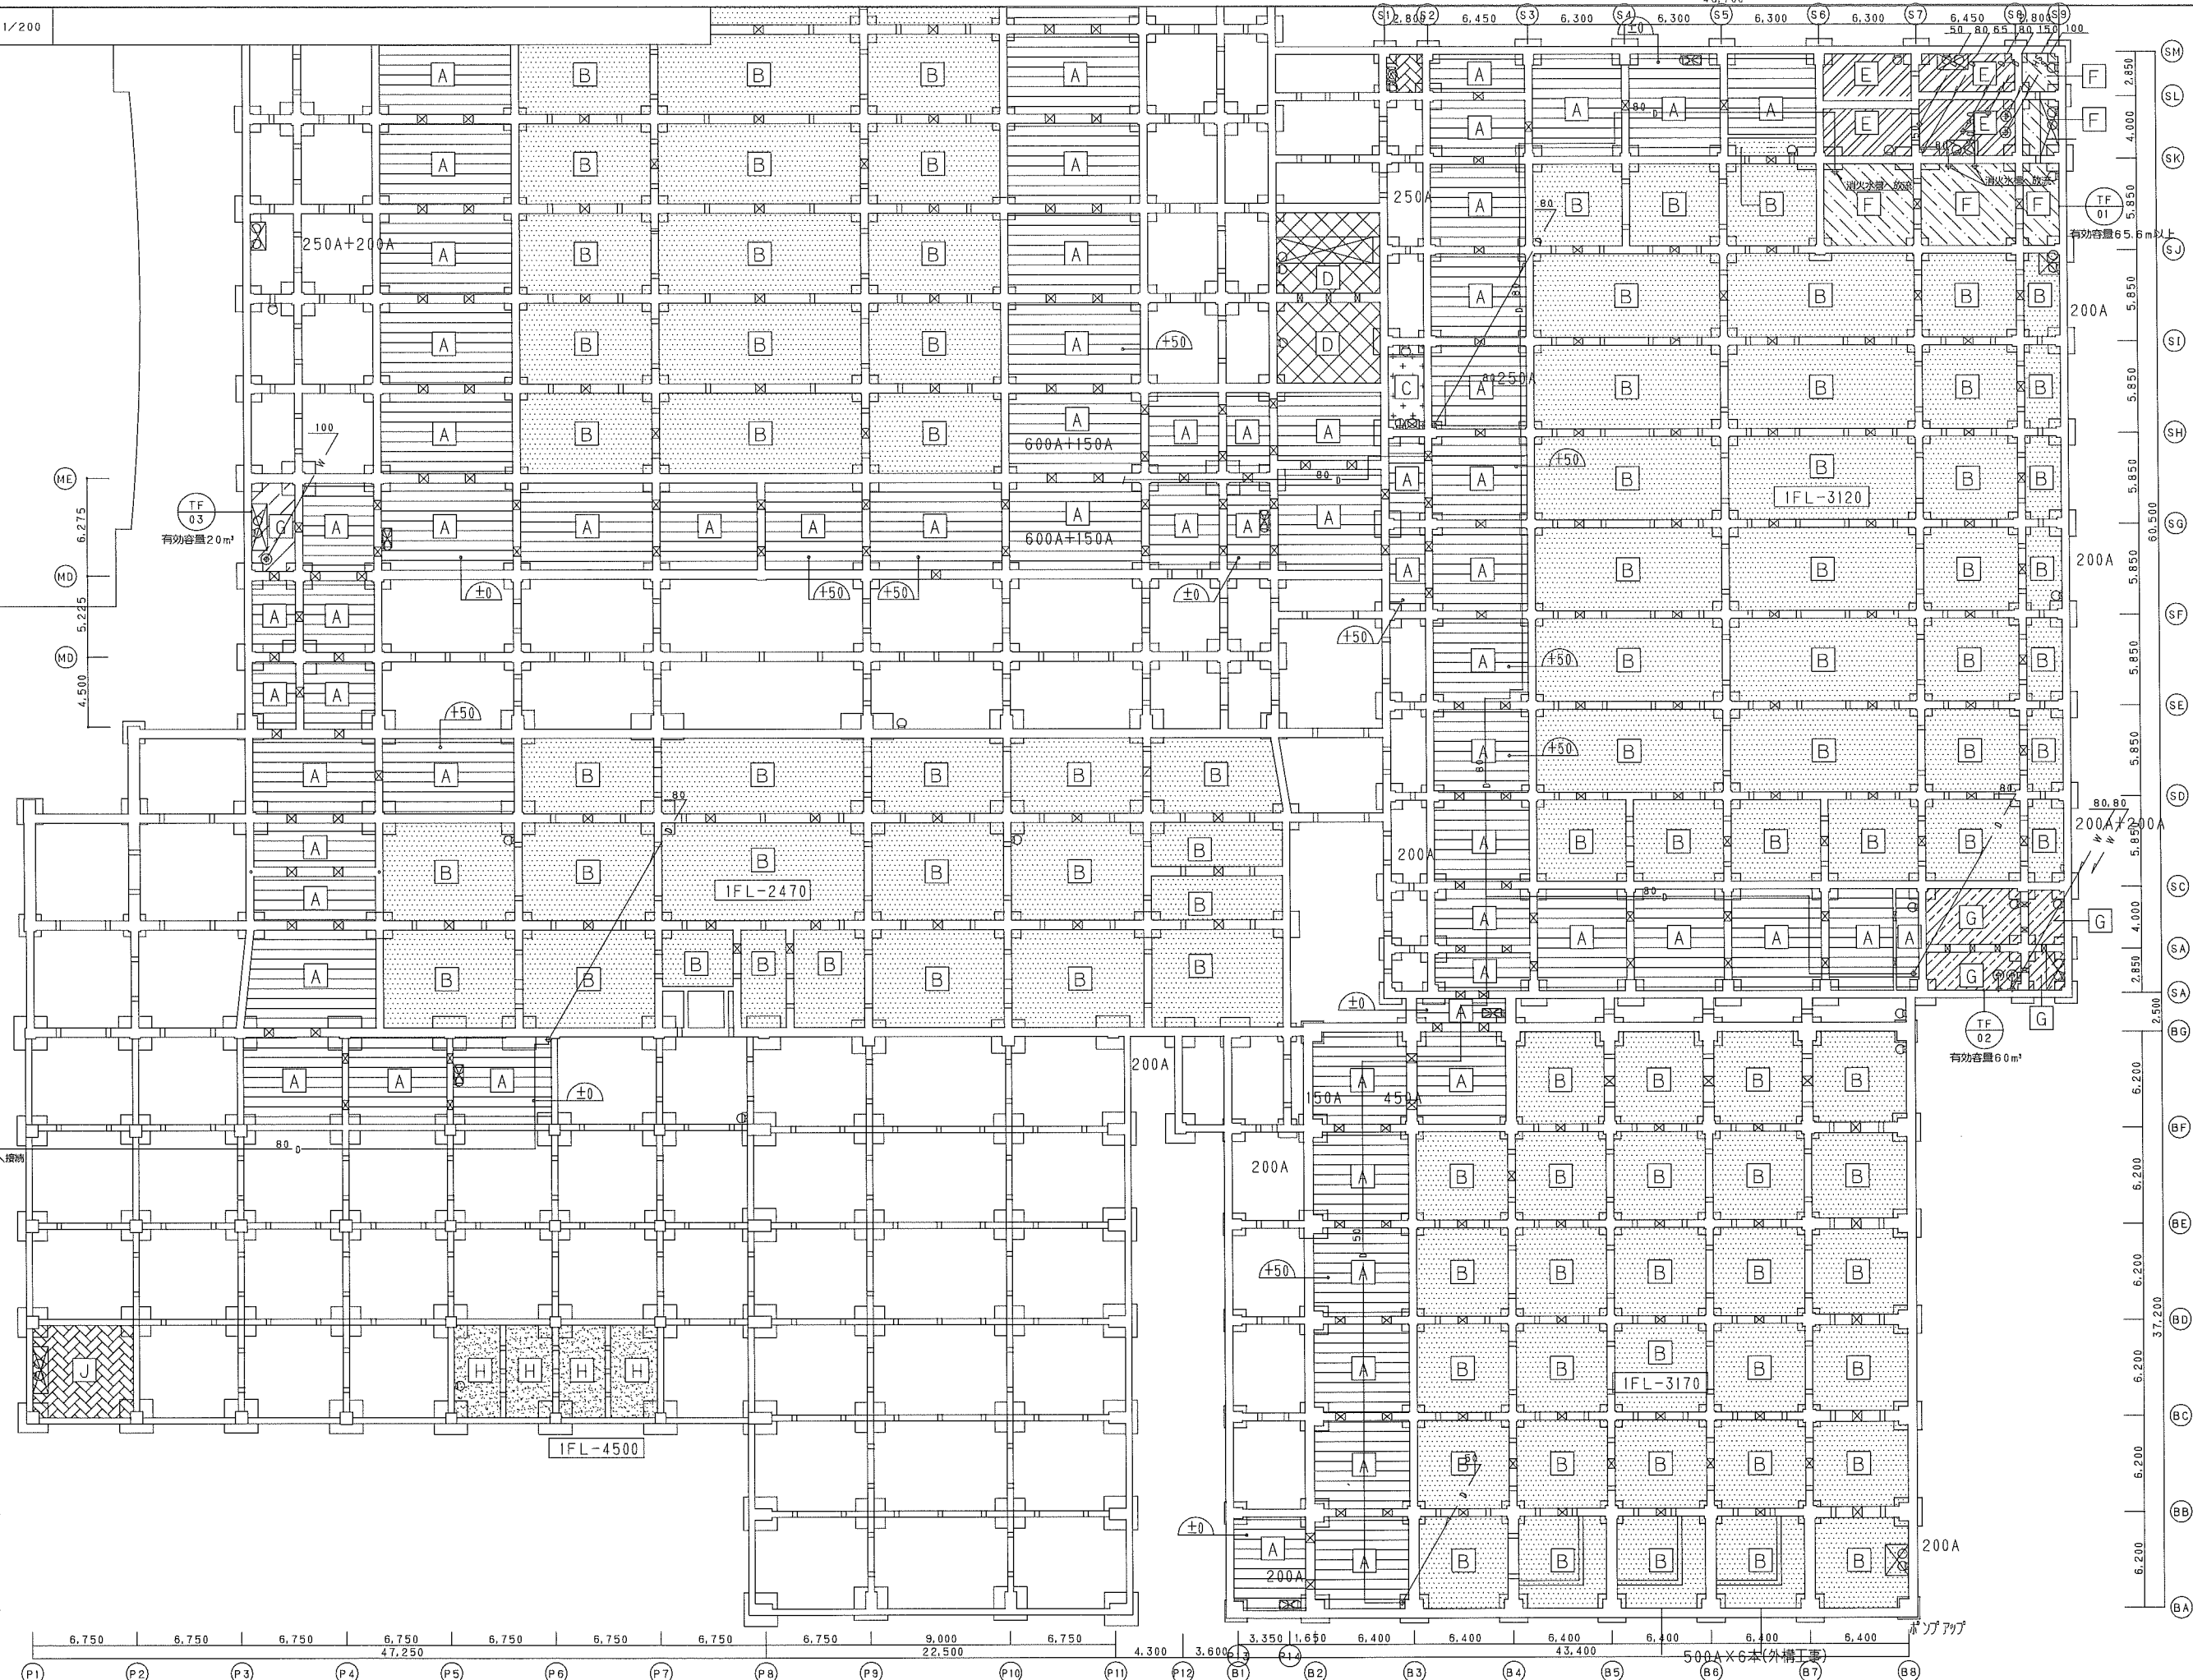[illegible]