


維持管理基本水準書

1. 管理平面図（植物管理）
2. 管理平面図（清掃管理・各種点検）

管理平面図【植物管理】

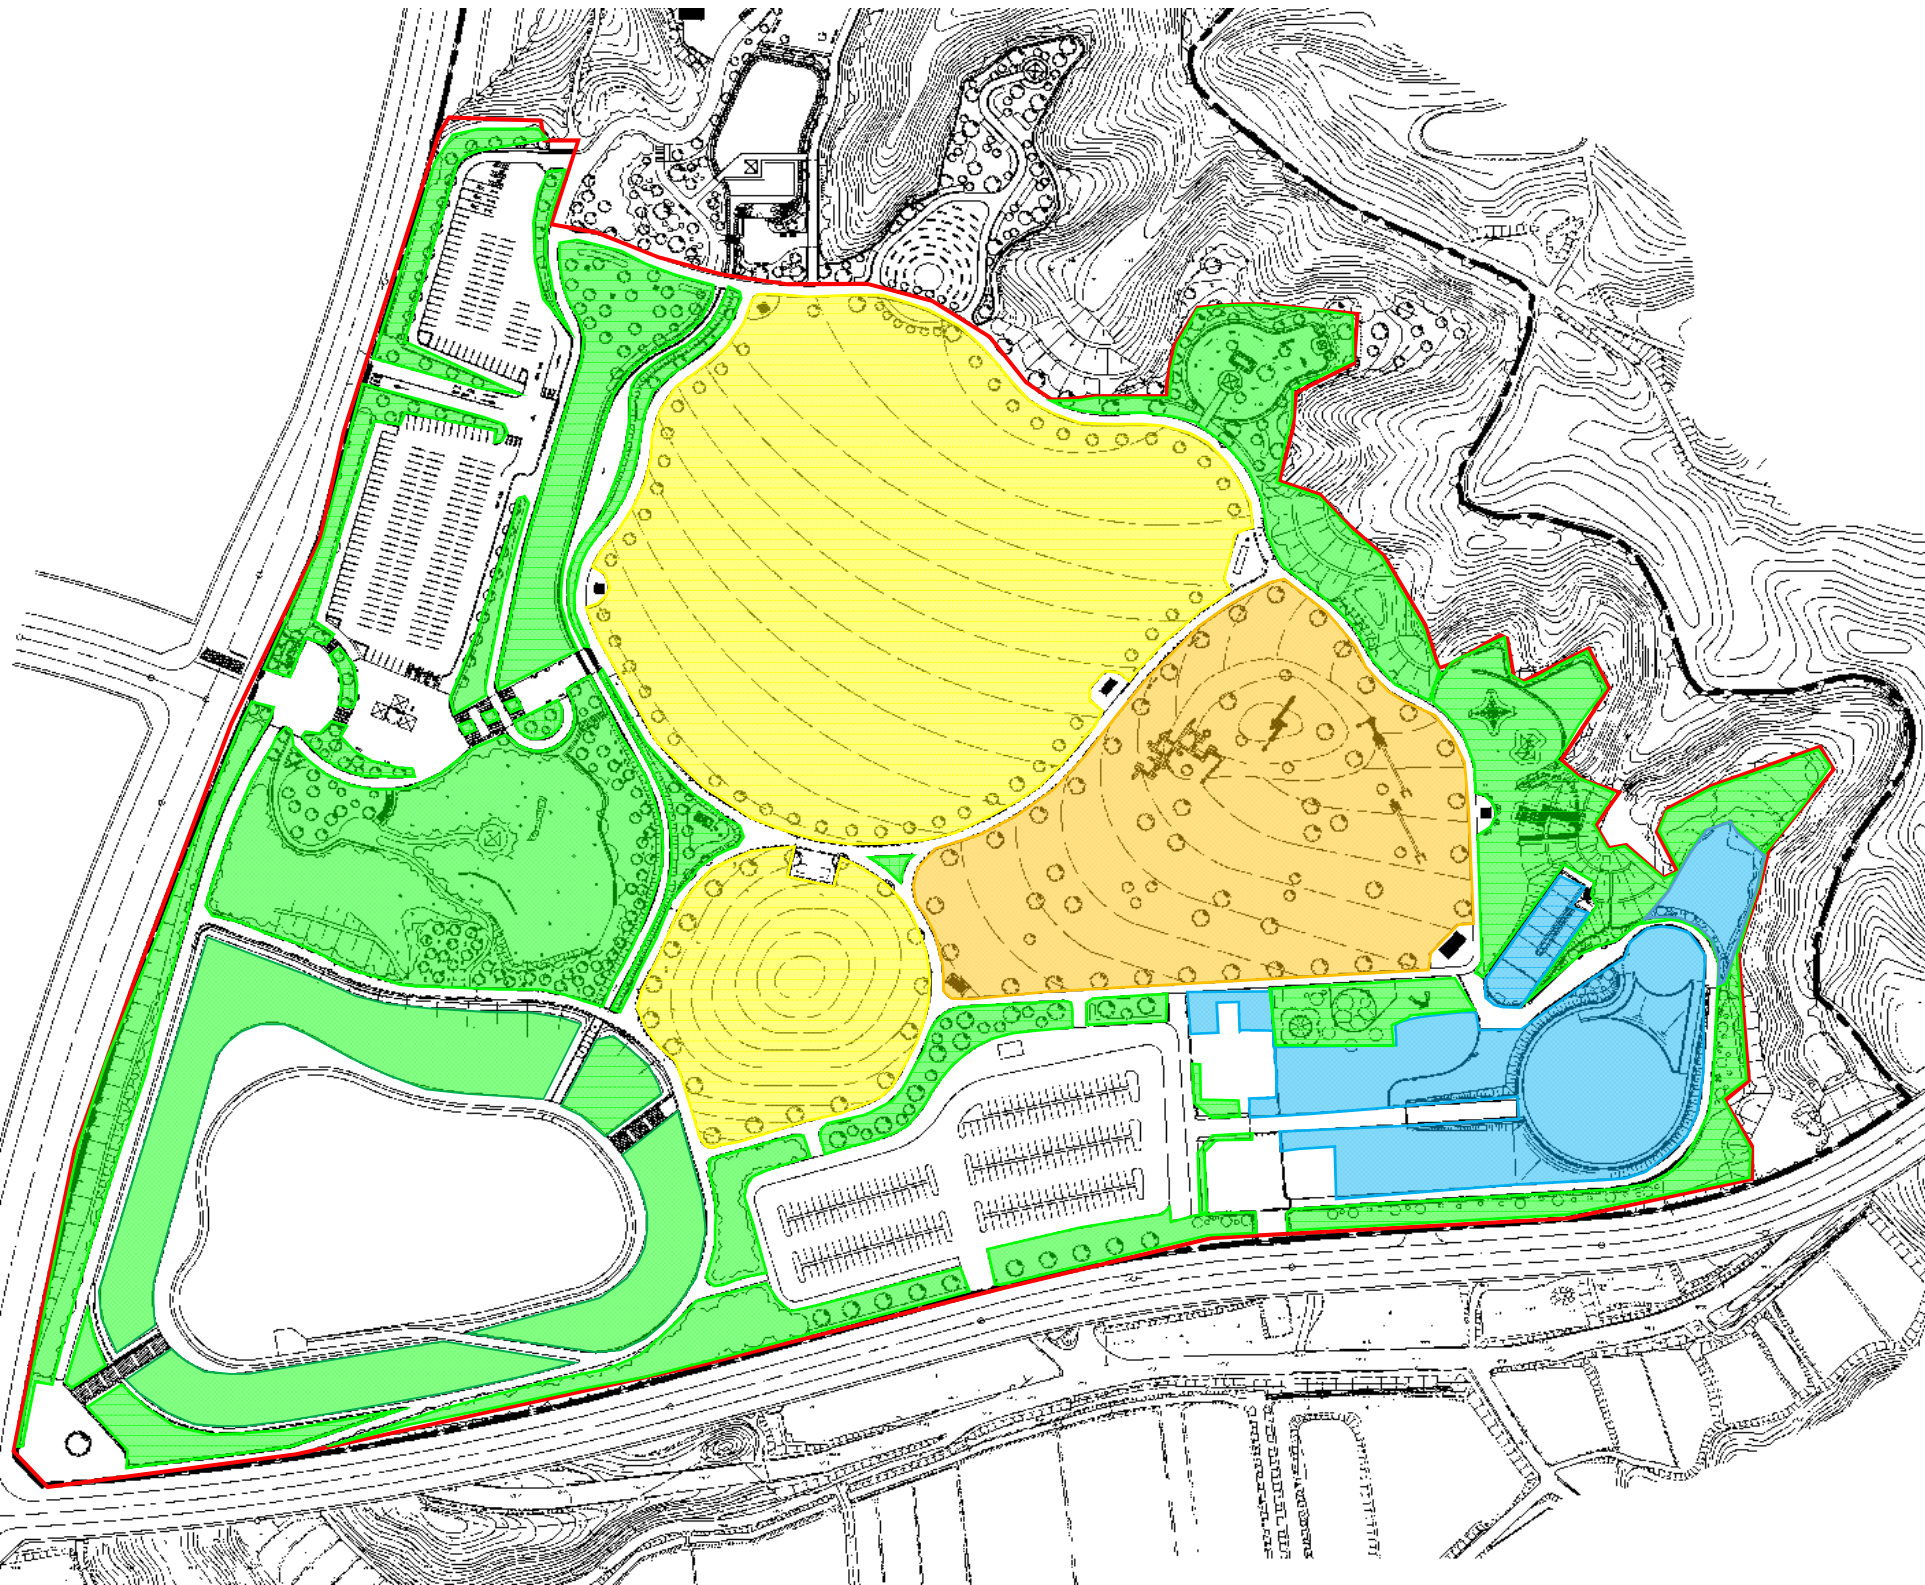


: 指定管理区域

維持管理基本水準

| 管理対象 | 管理項目 | 管理水準 | | 方針 | |
|--|------------------|-------------------------|-----|-------|-------------------------------|
| | | 規模単位 | 年回数 | | |
| <div style="width: 15px; height: 10px; background-color: #add8e6; border: 1px solid black; margin: 0 auto;"></div> 芝生地 | 芝生地管理 | 芝刈り | 1式 | 適宜 | 良好な修景を保つ |
| | | 人力除草 | 1式 | 適宜 | 芝生地に生えた雑草を手抜きで除草 |
| | | 施肥 | 1式 | 適宜 | |
| | | 病虫害防除 | 1式 | 適宜 | |
| | | 目土かけ、エアレーション、補植、灌水 | 1式 | 適宜 | |
| <div style="width: 15px; height: 10px; background-color: #ffcc00; border: 1px solid black; margin: 0 auto; margin-bottom: 5px;"></div> <div style="width: 15px; height: 10px; background-color: #ffff00; border: 1px solid black; margin: 0 auto; margin-bottom: 5px;"></div> <div style="width: 15px; height: 10px; background-color: #90ee90; border: 1px solid black; margin: 0 auto; margin-bottom: 5px;"></div> <div style="width: 15px; height: 10px; border: 1px solid red; margin: 0 auto;"></div> 草地 | 草地管理 | 機械除草 | 1式 | 10回以上 | 最も利用者が多い広場であることから、常に良好な状態を保つ |
| | | 機械除草 | 1式 | 5回以上 | イベント開催など利用者ニーズに合わせて最低限の美観を保つ |
| | | 機械除草 | 1式 | 2回以上 | 利用者の安全確保と共に最低限の美観を保つ |
| | | 人力除草 | 1式 | 2回以上 | 修景を保つ目的で植込み地に生える雑草を人力により抜き取る。 |
| <div style="width: 15px; height: 10px; border: 1px solid red; margin: 0 auto;"></div> 樹木管理 | 花樹 紅葉樹 常緑樹 | 剪定、施肥、病虫害防除、枯損木撤去、支柱管理等 | 1式 | 適宜 | 利用者の安全確保を第一に、花をつけるように管理する。 |
| | | 剪定、施肥、病虫害防除、枯損木撤去、支柱管理等 | 1式 | 適宜 | 利用者の安全確保を第一に、紅葉を見られるように管理する。 |
| | | 剪定、施肥、病虫害防除、枯損木撤去、支柱管理等 | 1式 | 適宜 | 利用者の安全確保を第一に、木陰を確保するように管理する。 |

管理平面図【清掃管理・各種点検】

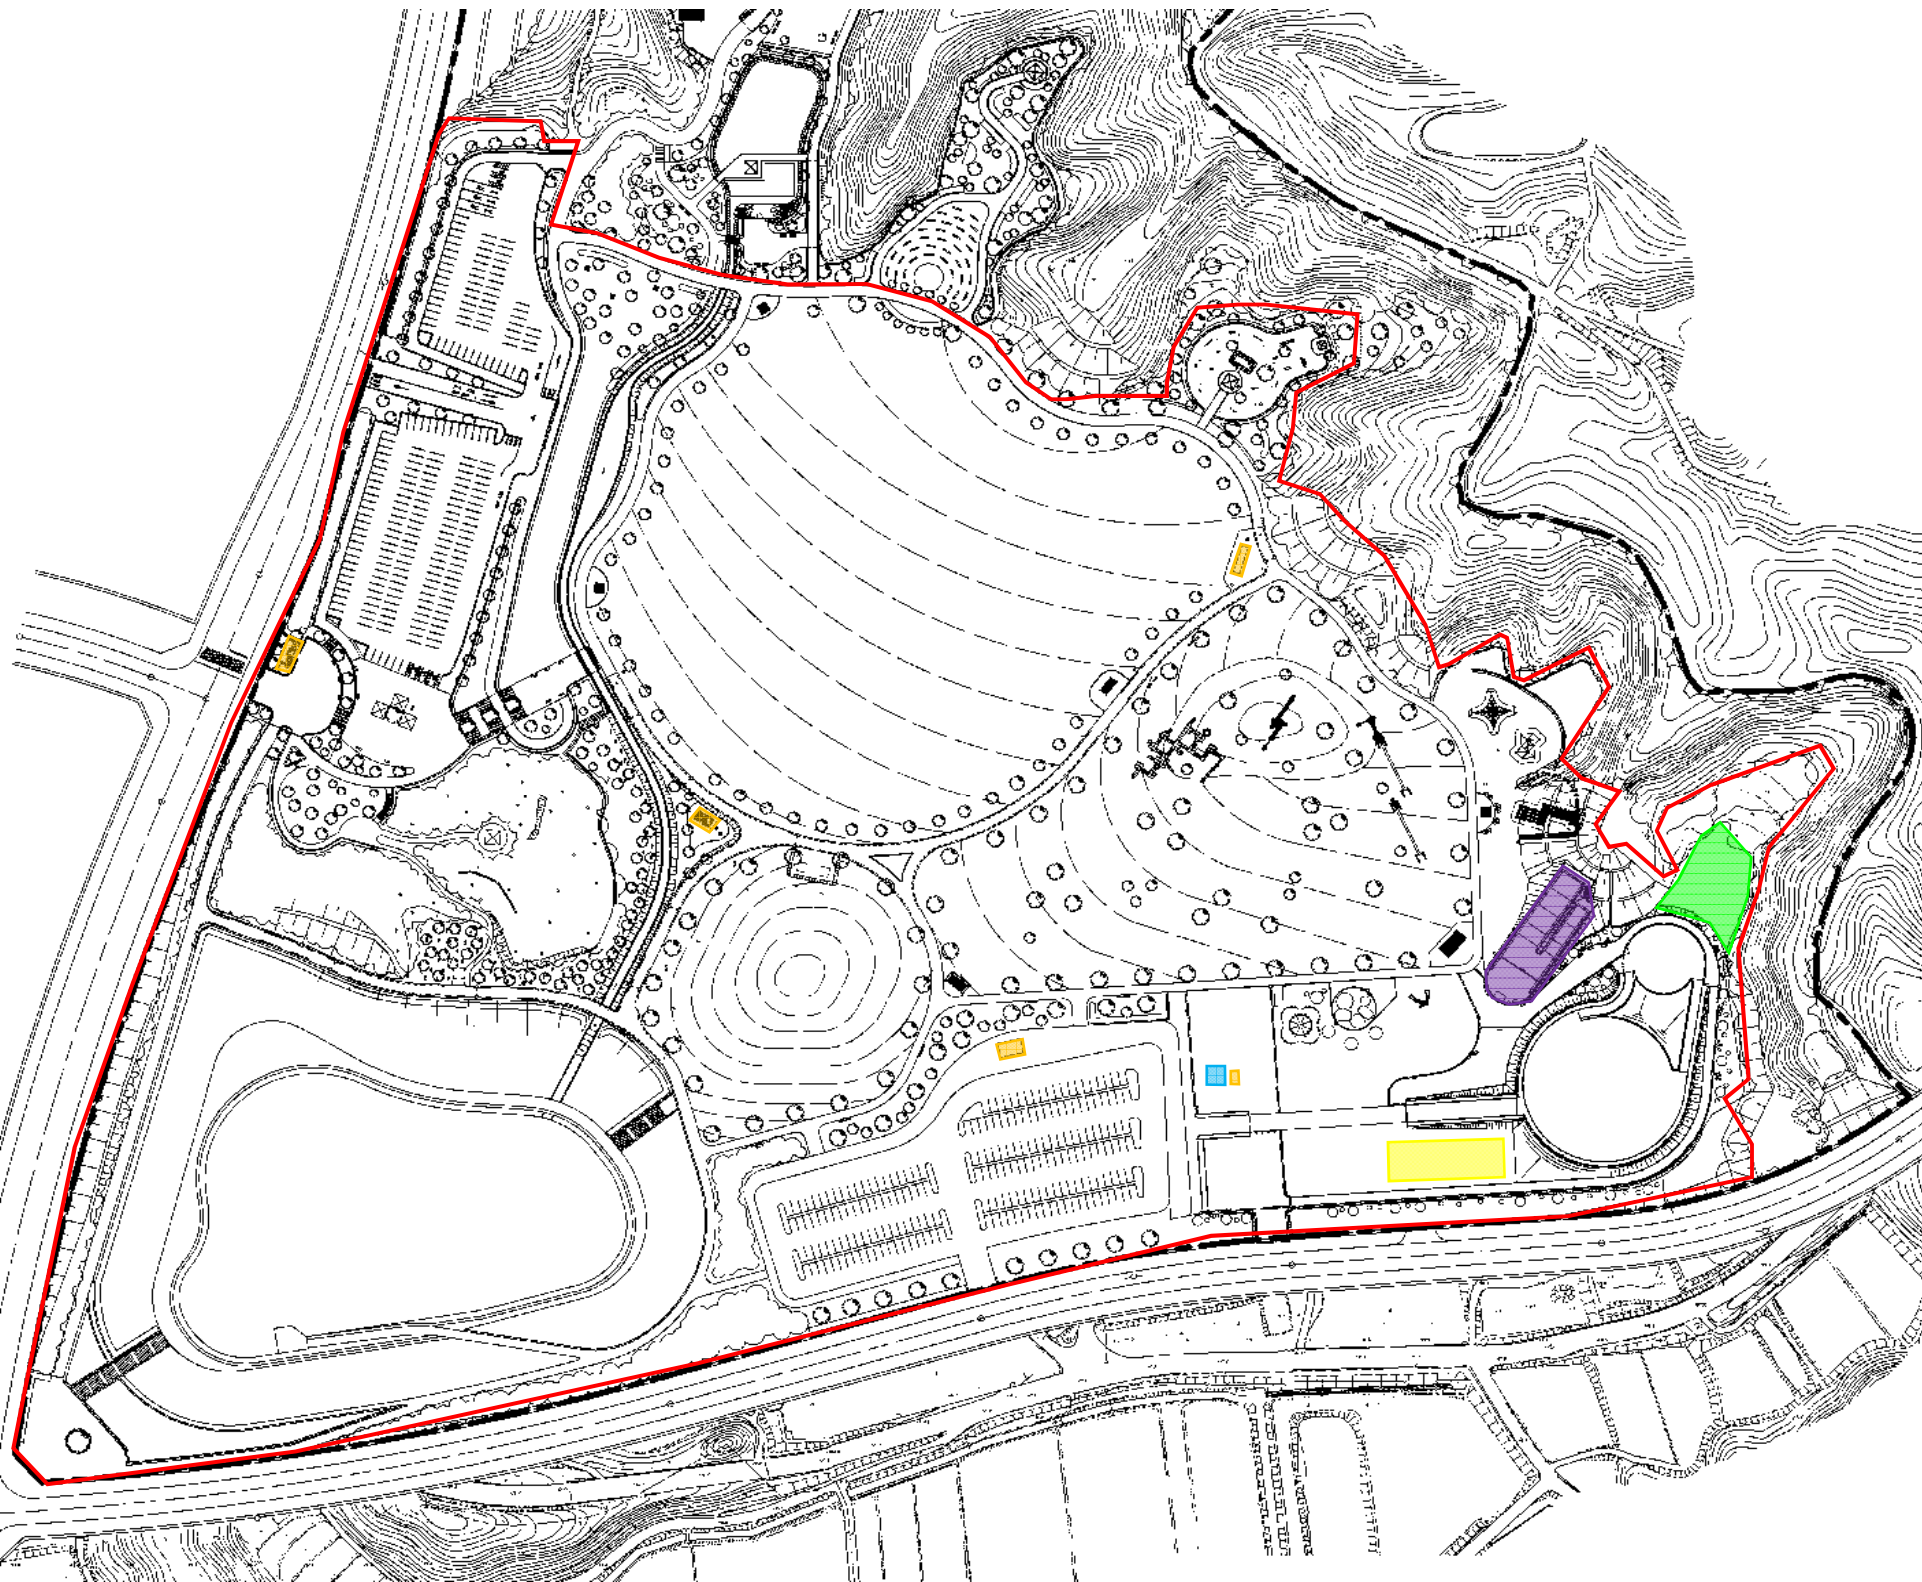

: 指定管理区域

維持管理基本水準

| 管理対象 | 管理項目 | 管理水準 | |
|--|----------------|------|---------------------|
| | | 規模単位 | 回数 |
| | 便所 | 1式 | 5回/週 |
| | 管理棟 | 1式 | 適宜 |
| | 排水設備 | 1式 | 適宜 |
| | 清掃 バーベキュー場 | 1式 | 使用毎・適宜 |
| | ドッグラン | 1式 | 毎日 午前1回以上・午後1回以上 |
| | 芝そりゲレンデ | 1式 | 毎日1回以上 |
| | 舗装部 | 1式 | 適宜 |
| | 各種点検 電気設備保守 | 1式 | 適宜 |
| | 給水設備保守 | 1式 | 適宜 |
| | 消防設備保守 | 1式 | 適宜 |
| | マンホールポンプ保守 | 1式 | 適宜 |
| | 遊具点検 | 1式 | 日常点検：毎日 定期点検：年1回 |
| | 公園施設保守 | 1式 | 適宜 |