


計 画 図

津都市計画地区計画の変更 (津卸商業センター地区地区計画)

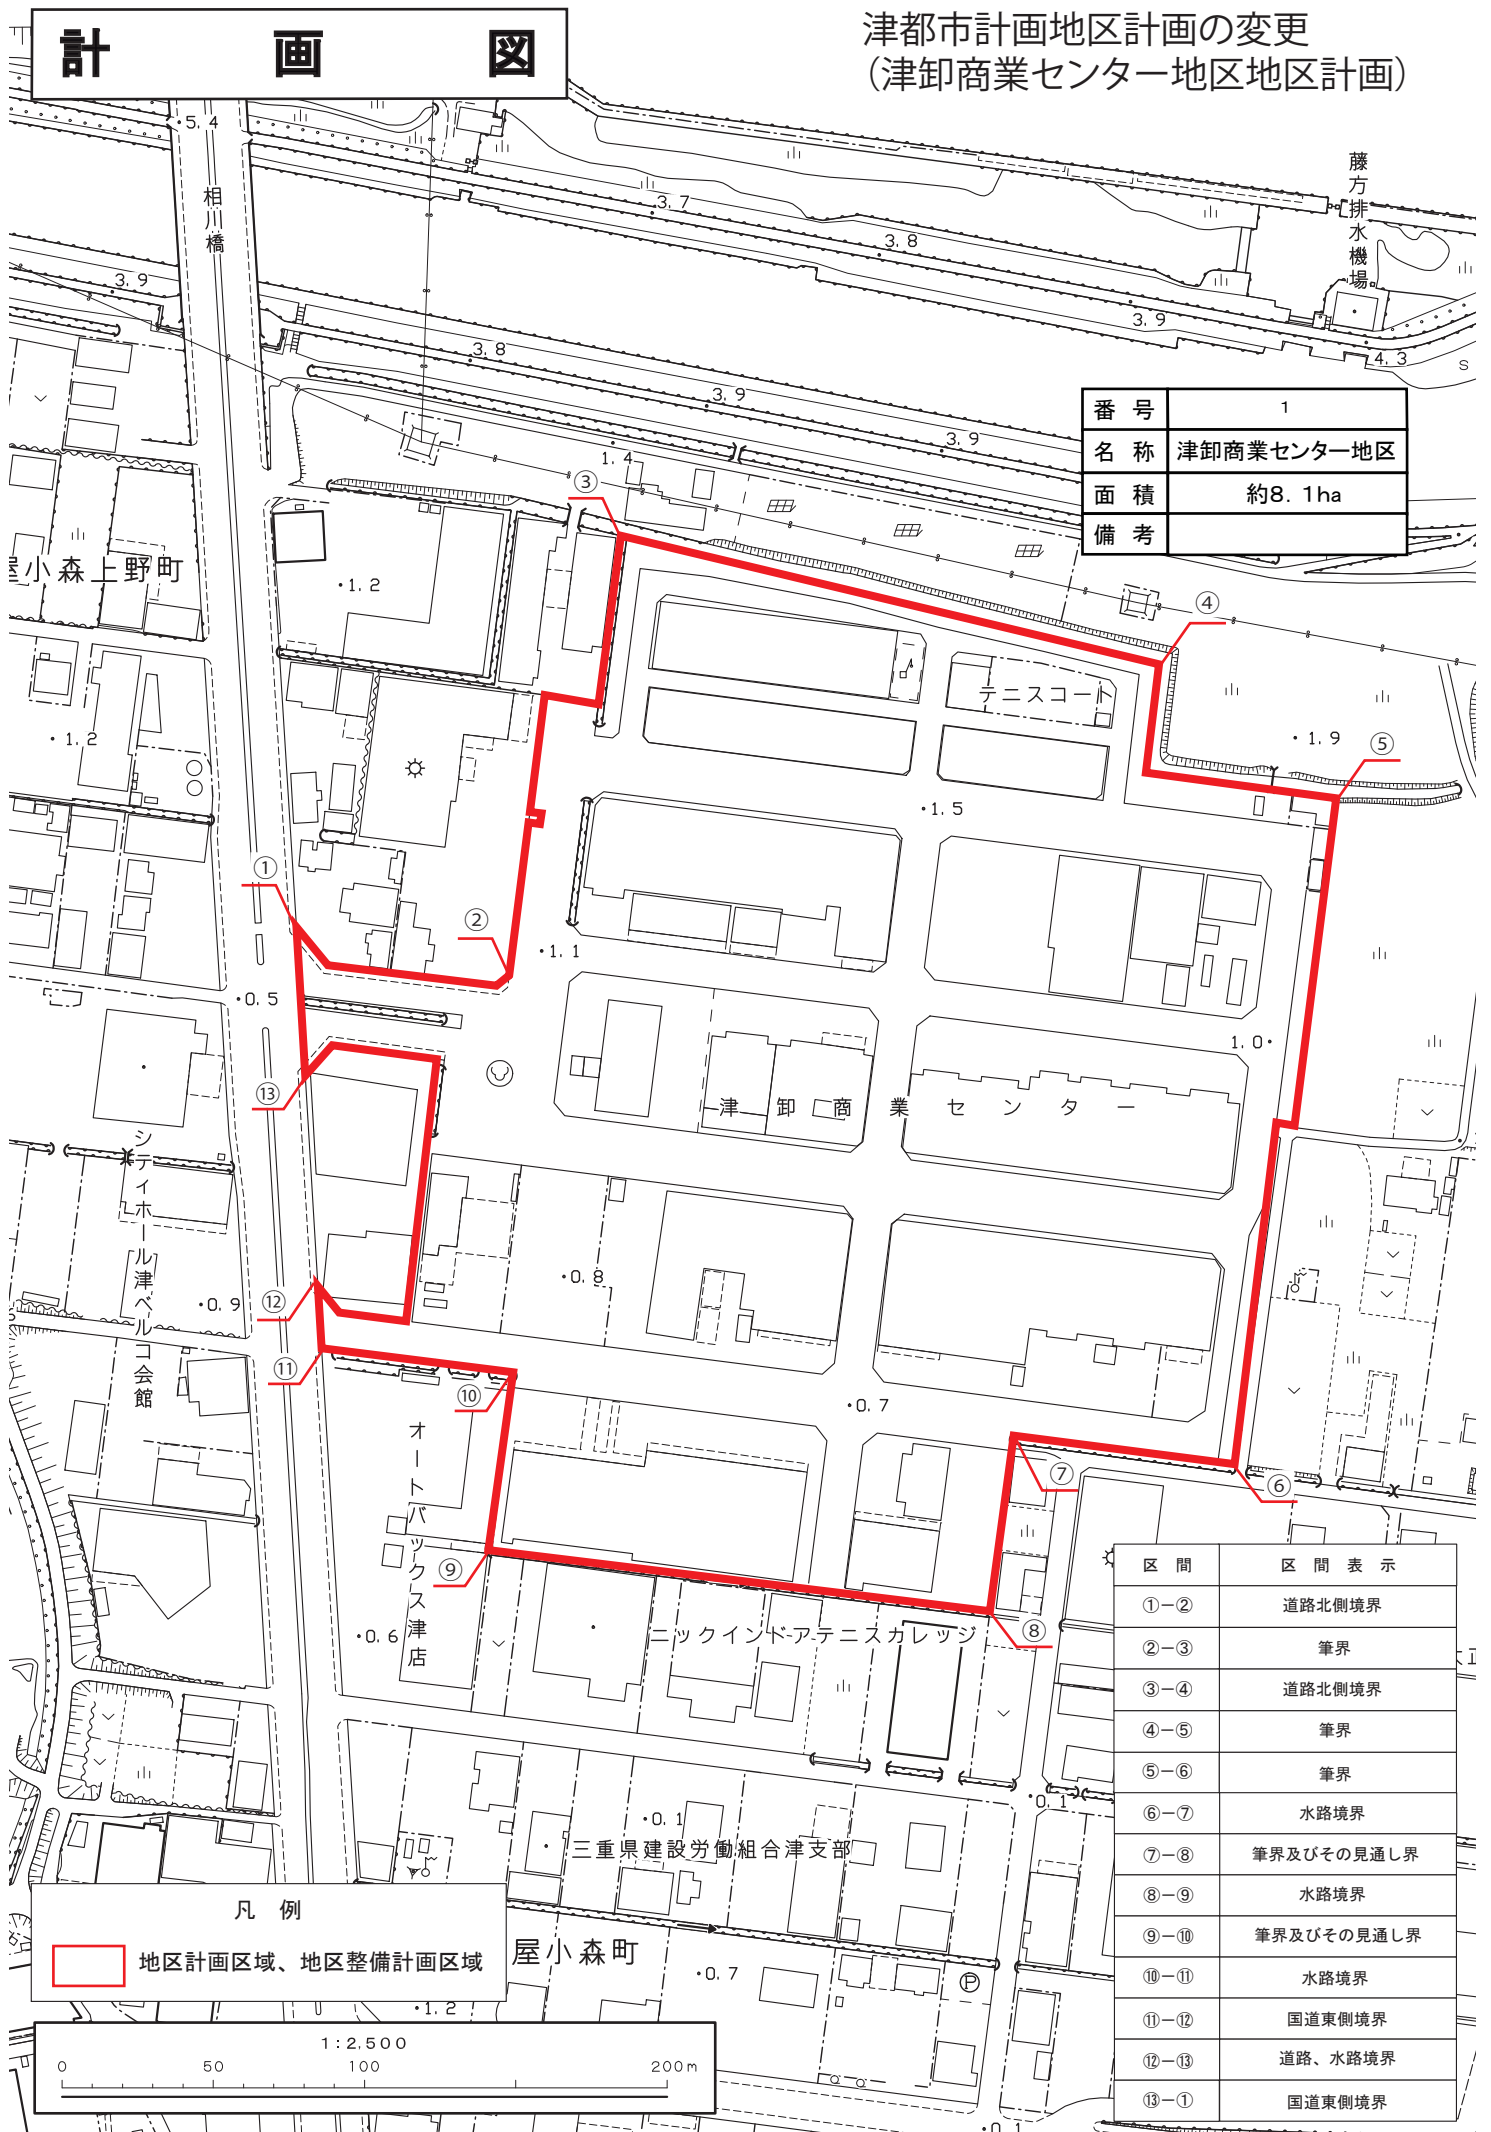

番 号	1
名 称	津卸商業センター地区
面 積	約8.1ha
備 考	

区 間	区 間 表 示
①-②	道路北側境界
②-③	筆界
③-④	道路北側境界
④-⑤	筆界
⑤-⑥	筆界
⑥-⑦	水路境界
⑦-⑧	筆界及びその見通し界
⑧-⑨	水路境界
⑨-⑩	筆界及びその見通し界
⑩-⑪	水路境界
⑪-⑫	国道東側境界
⑫-⑬	道路、水路境界
⑬-①	国道東側境界

凡 例

地区計画区域、地区整備計画区域

1:2,500

0 50 100 200m