



平 面 図

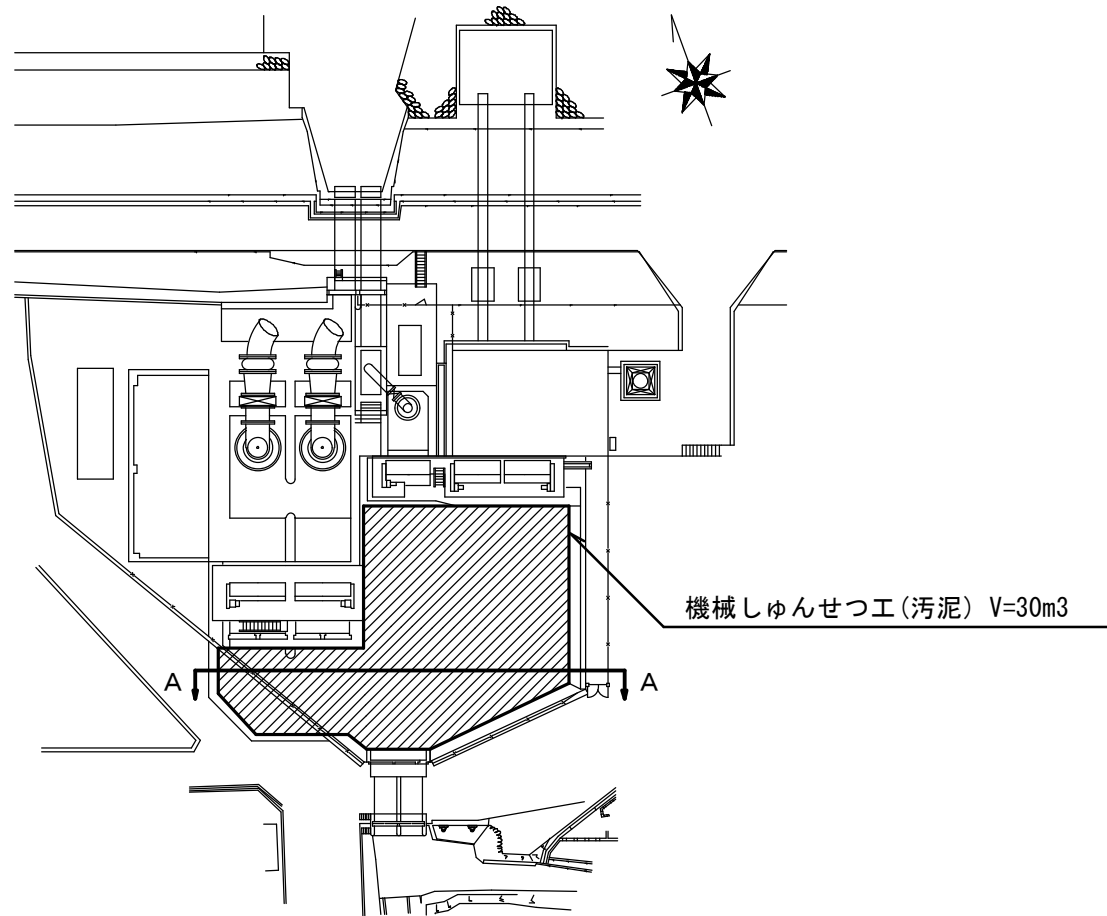


しゅんせつ工

(平面詳細図)

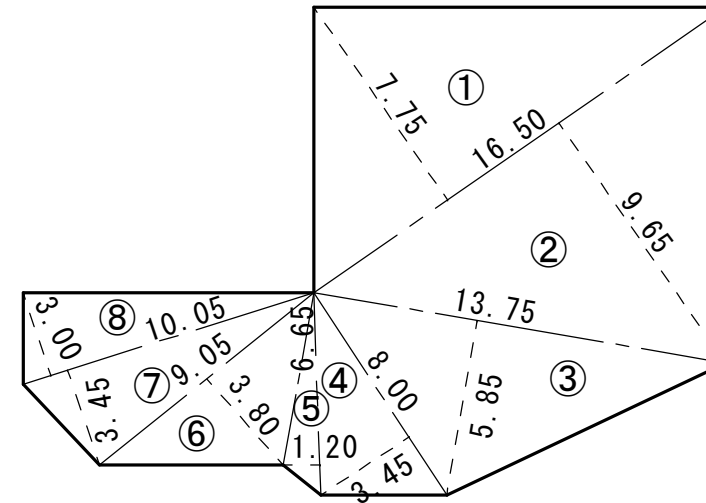

- ①～④ 汚泥平均堆積厚 t=10cm
⑤～⑧ 汚泥平均堆積厚 t=20cm

(A-A断面図)

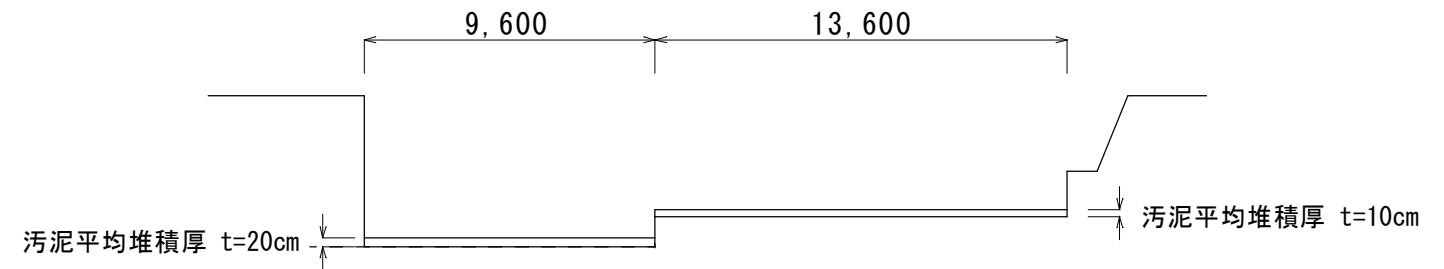

原 図 : A 3

業 務 委 託 名	令和6年度下施雨ボ第1ー1号 阿漕ポンプ場沈砂池しゅんせつ業務委託		
業 務 委 託 場 所	津 市 柳 山 津 興 地 内		
図 面 の 種 類	平 面 図 ・ 横 断 面 図		
縮 尺		図 面 番 号	1 / 1
事 業 所 名	津市上下水道事業局下水道施設課		

※本図は参考図であり施工現場と本図に相違がある場合にあっては相違箇所を再調査後、市監督員と協議のうえ詳細を決定すること。