
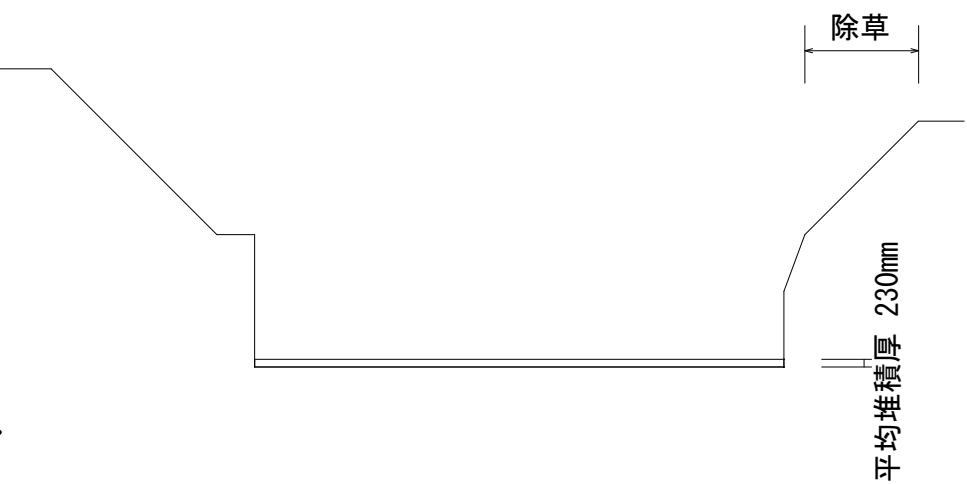


平面図(参考図)

機械しゅんせつ工・除草（参考図）

（横断面図）

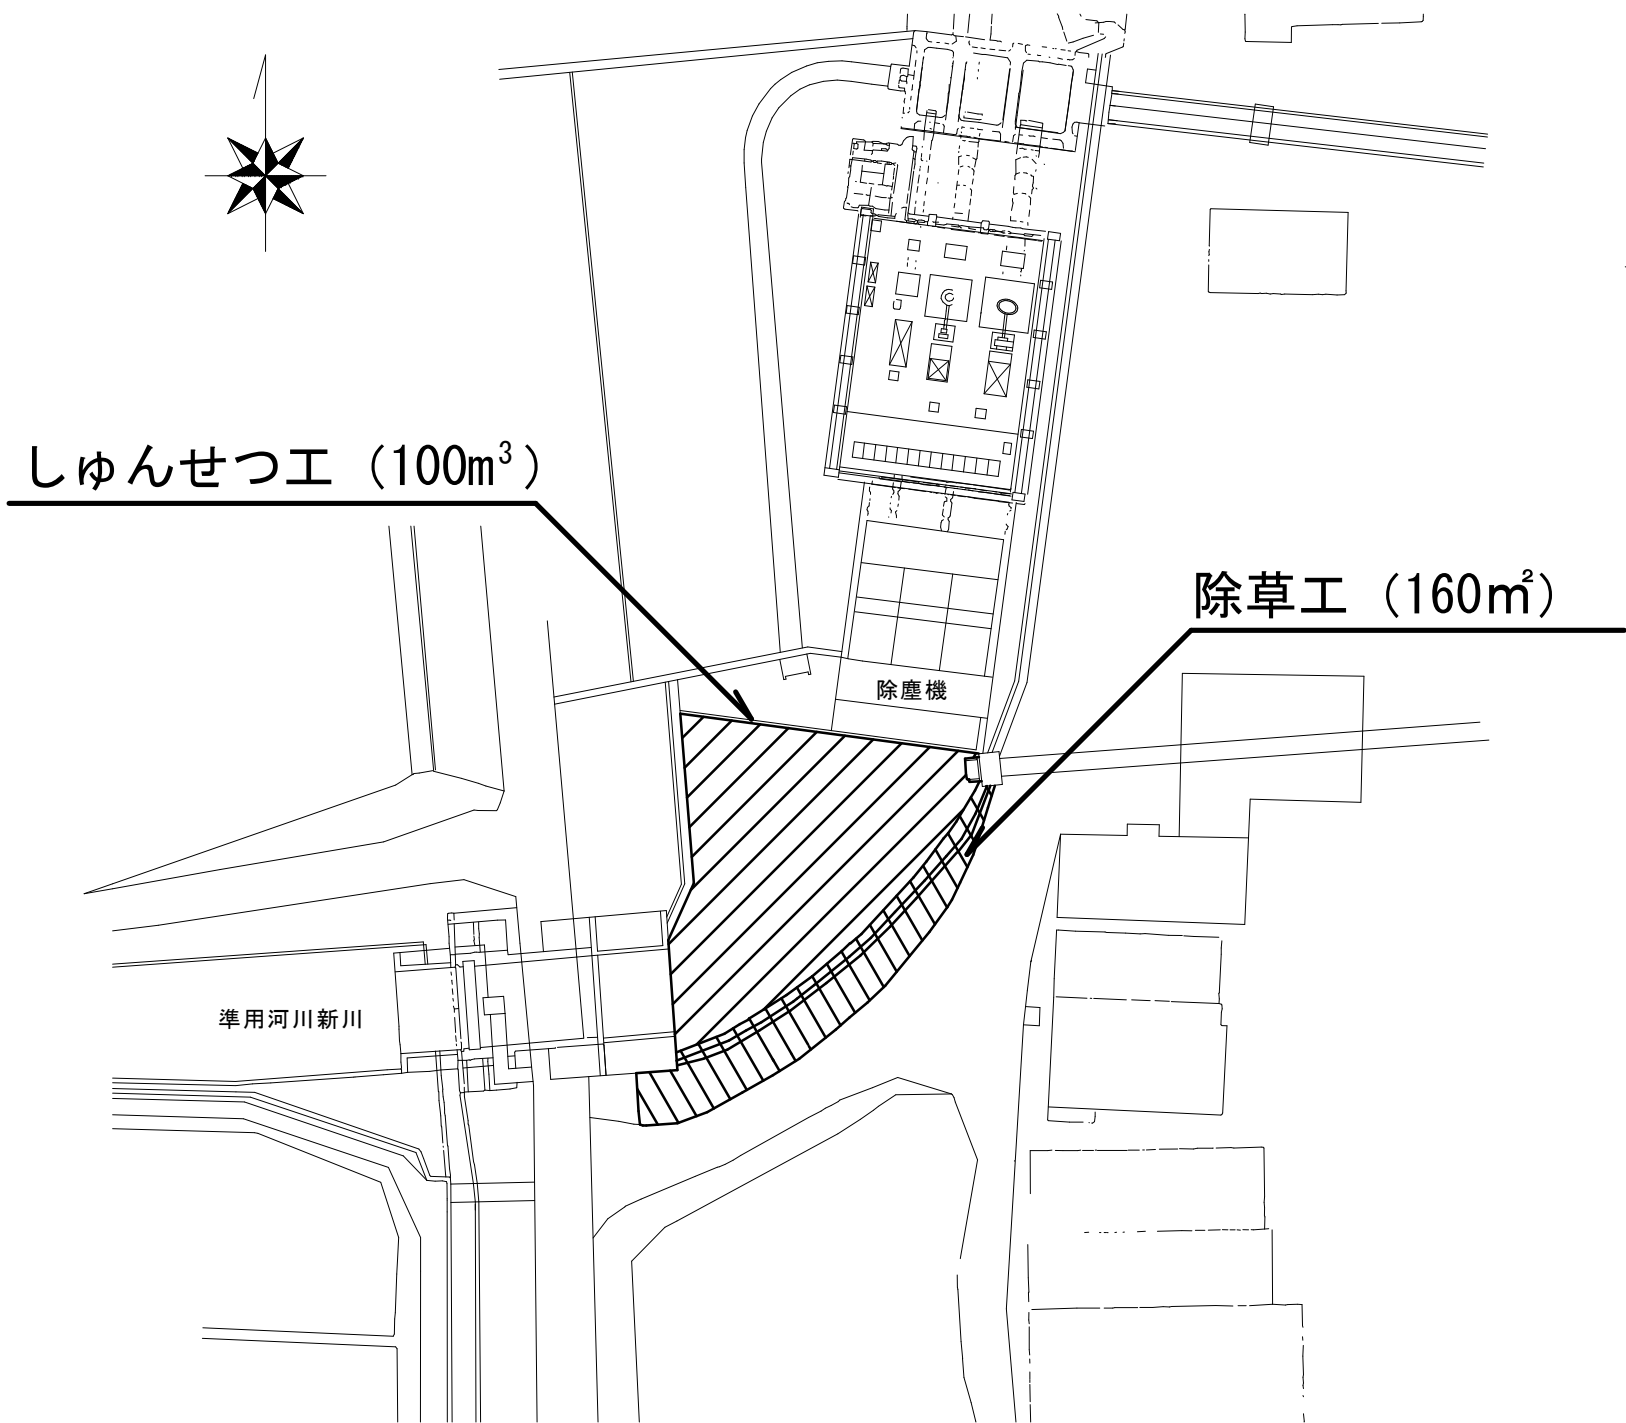

原図：A 3

業務委託名	令和6年度下施排第1－3号 白塚排水機場内遊水池しゅんせつ業務委託		
業務委託場所	津市 白塚町 地内		
図面の種類	平面図・横断面図		
縮 尺		図面番号	1 / 1
事業所名	津市上下水道事業局下水道施設課		

※本図は参考図であり、現場等と本図に相違がある場合に当たっては相違箇所を再調査後、市職員と協議のうえ詳細を決定すること