


平面図

S=1/1500

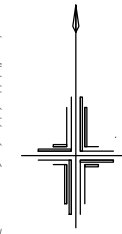


※この図面はA2サイズを原寸とする。

工 事 名	令和7年度下工維第2号 一身田豊野地内下水道管布設替工事		
施工箇所名	津市一身田豊野地内		
図 面 名	平面図		
縮 尺	1/1500	図面番号	1 / 8
事 業 所 名	津市上下水道事業局下水道工務課		

注) 埋設物は、不明確なものや推定して記載したものもあるため、
実施にあたっては、現地での調査確認の上、施工をして下さい。

既設埋設管横断面図（１）

（参考図） S=1/100

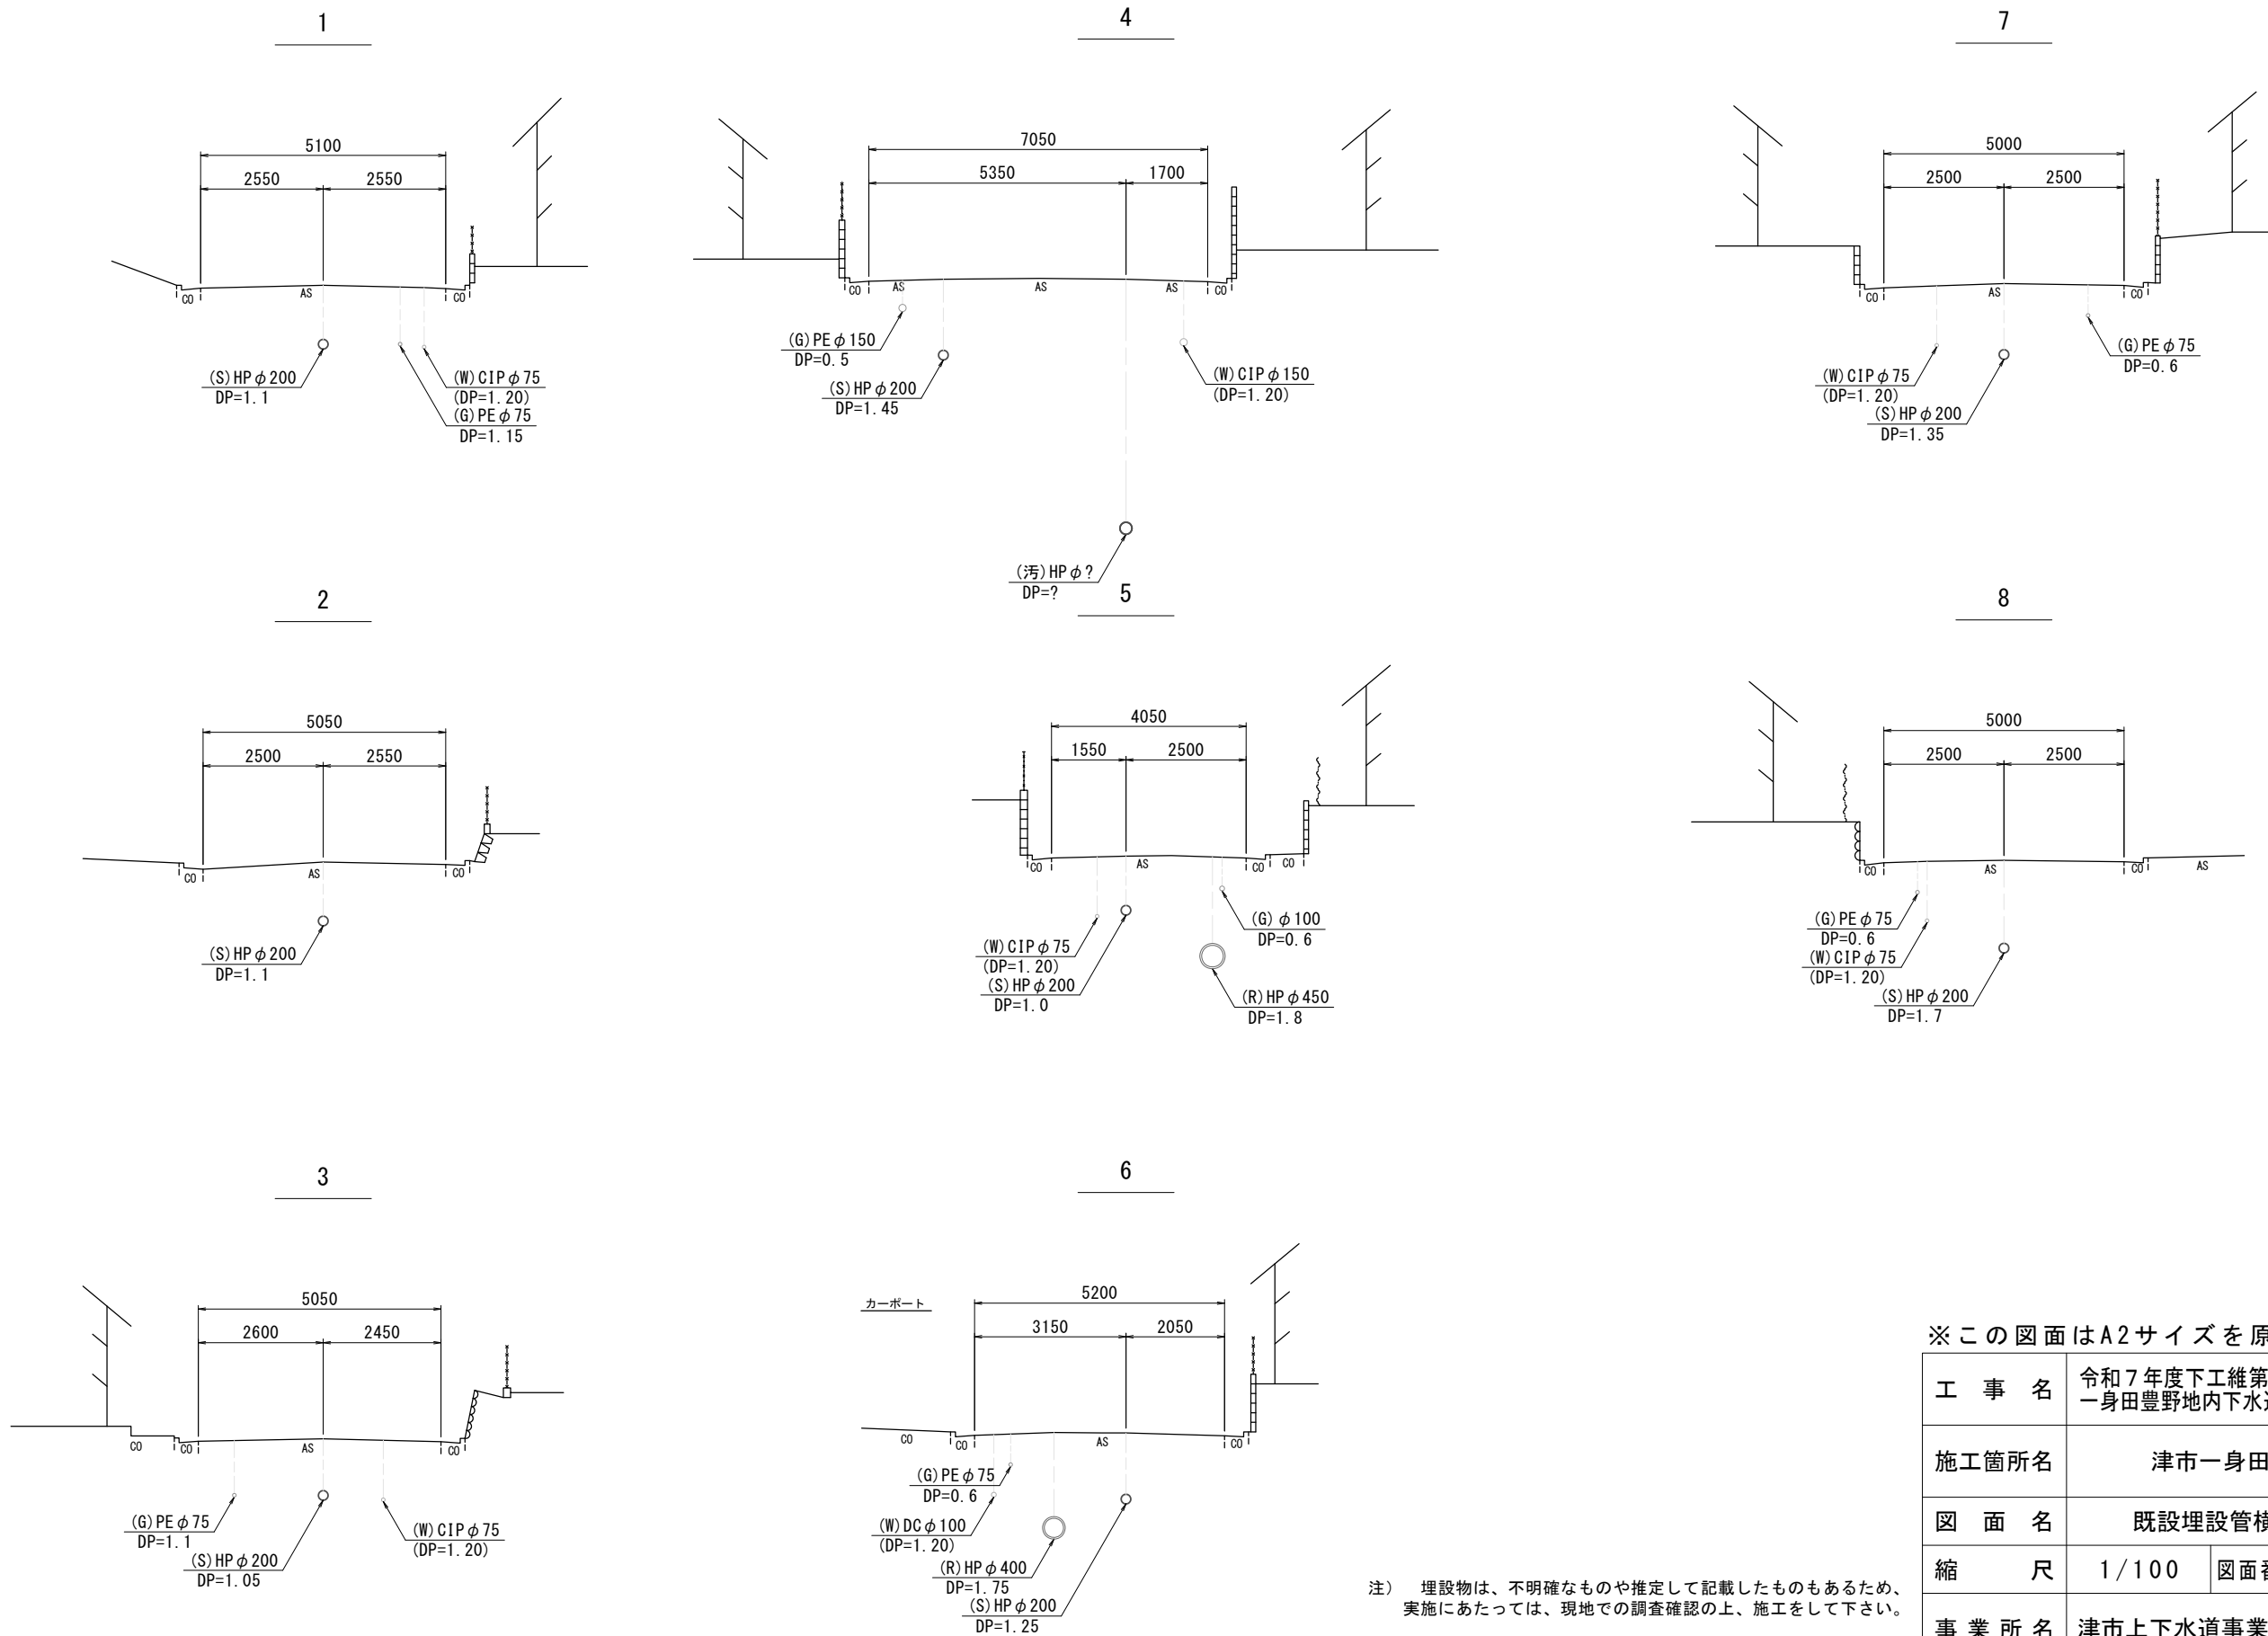

注）埋設物は、不明確なものや推定して記載したものもあるため、実施にあたっては、現地での調査確認の上、施工して下さい。


※この図面はA2サイズを原寸とする。

工 事 名	令和7年度下工維第2号 一身田豊野地内下水道管布設替工事		
施工箇所名	津市一身田豊野地内		
図 面 名	既設埋設管横断面図(1)		
縮 尺	1/100	図面番号	2 / 8
事 業 所 名	津市上下水道事業局下水道工務課		


既設埋設管横断面図（2）

（参考図） S=1/100


9

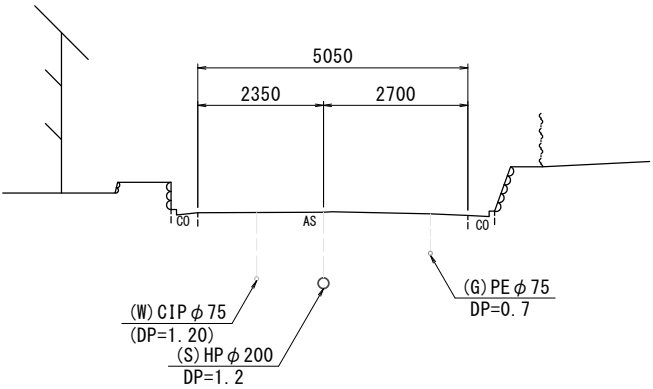


13

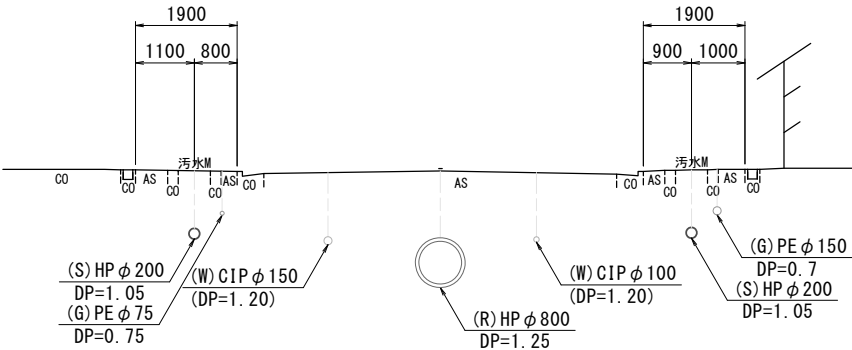


16

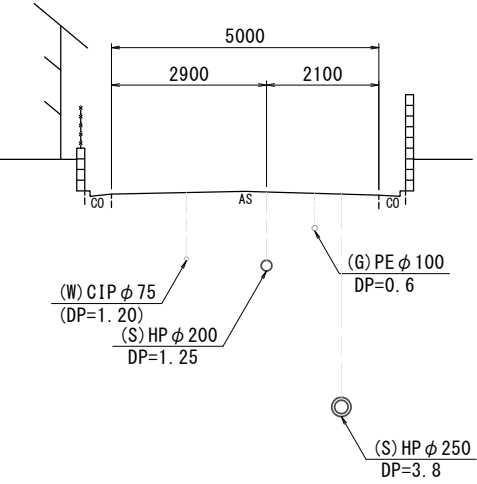


10

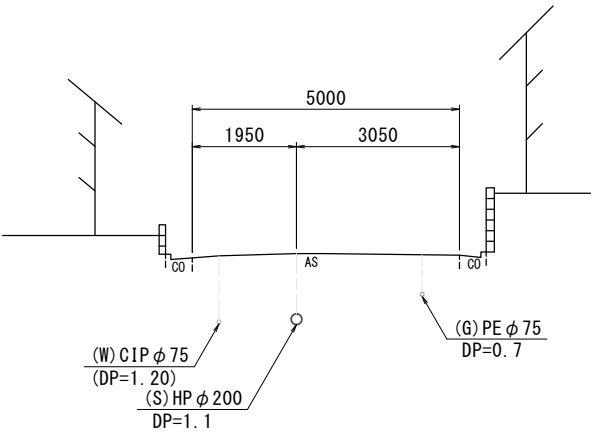


14

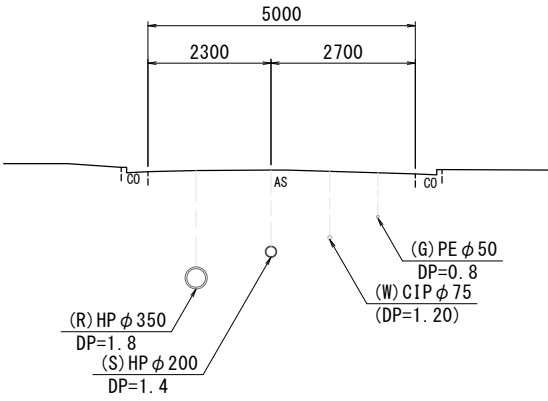


27

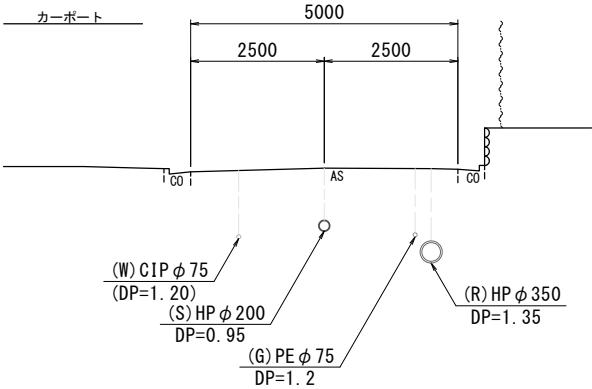

11

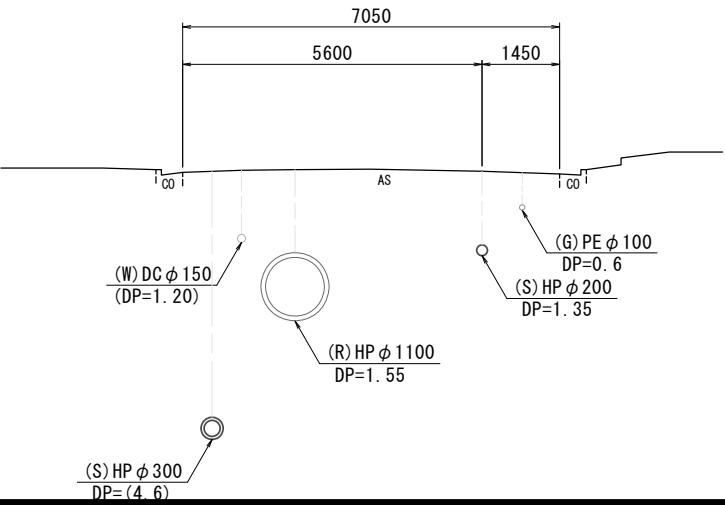

15

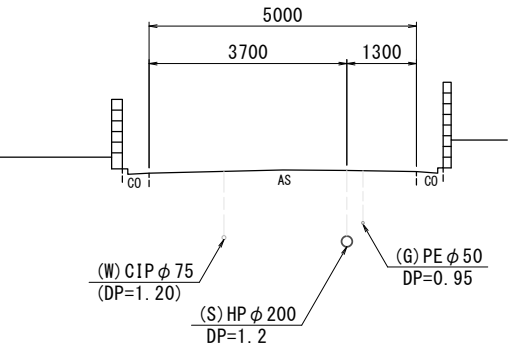

注) 埋設物は、不明確なものや推定して記載したものもあるため、実施にあたっては、現地での調査確認の上、施工して下さい。

※この図面はA2サイズを原寸とする。


工 事 名	令和7年度下工維第2号 一身田豊野地内下水道管布設替工事		
施工箇所名	津市一身田豊野地内		
図 面 名	既設埋設管横断面図(2)		
縮 尺	1/100	図面番号	3 / 8
事 業 所 名	津市上下水道事業局下水道工務課		

横断面図

(本管布設替路線) S=1/100

50


(+23.00)
GH=10.420
FH=

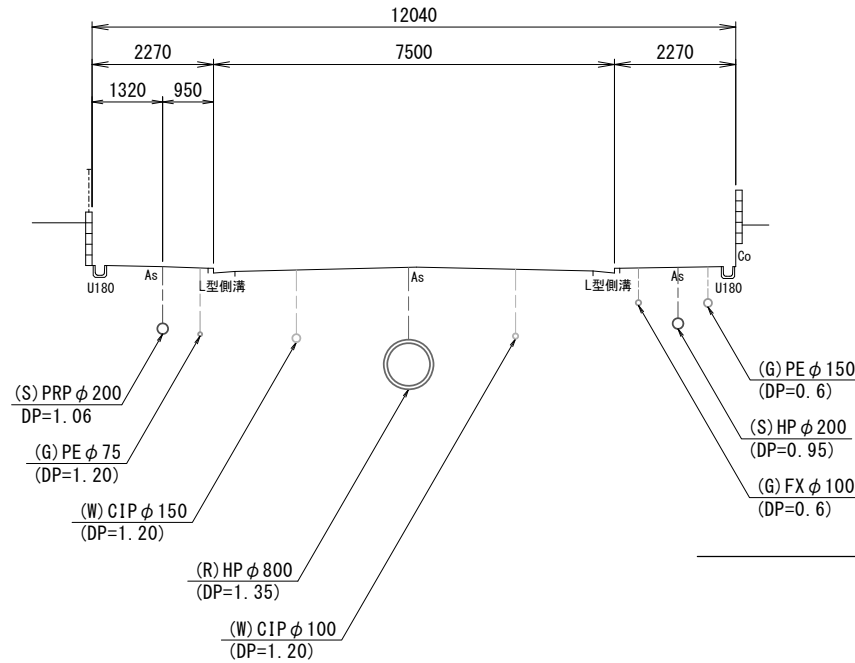

DL=0.000

5

(+17.00)
GH=10.490
FH=

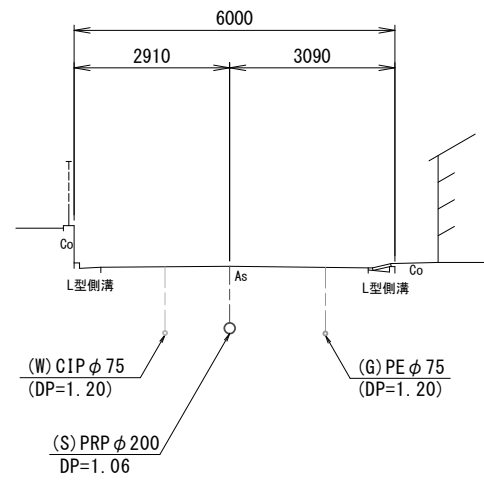


DL=5.000

※この図面はA2サイズを原寸とする。

工 事 名	令和7年度下工維第2号 一身田豊野地内下水道管布設替工事		
施工箇所名	津市一身田豊野地内		
図 面 名	横断面図		
縮 尺	1/100	図面番号	4 / 8
事 業 所 名	津市上下水道事業局下水道工務課		

注) 埋設物は、不明確なものや推定して記載したものもあるため、
実施にあたっては、現地での調査確認の上、施工して下さい。


縦断面図
(本管布設替路線) H=1:500 V=1:100

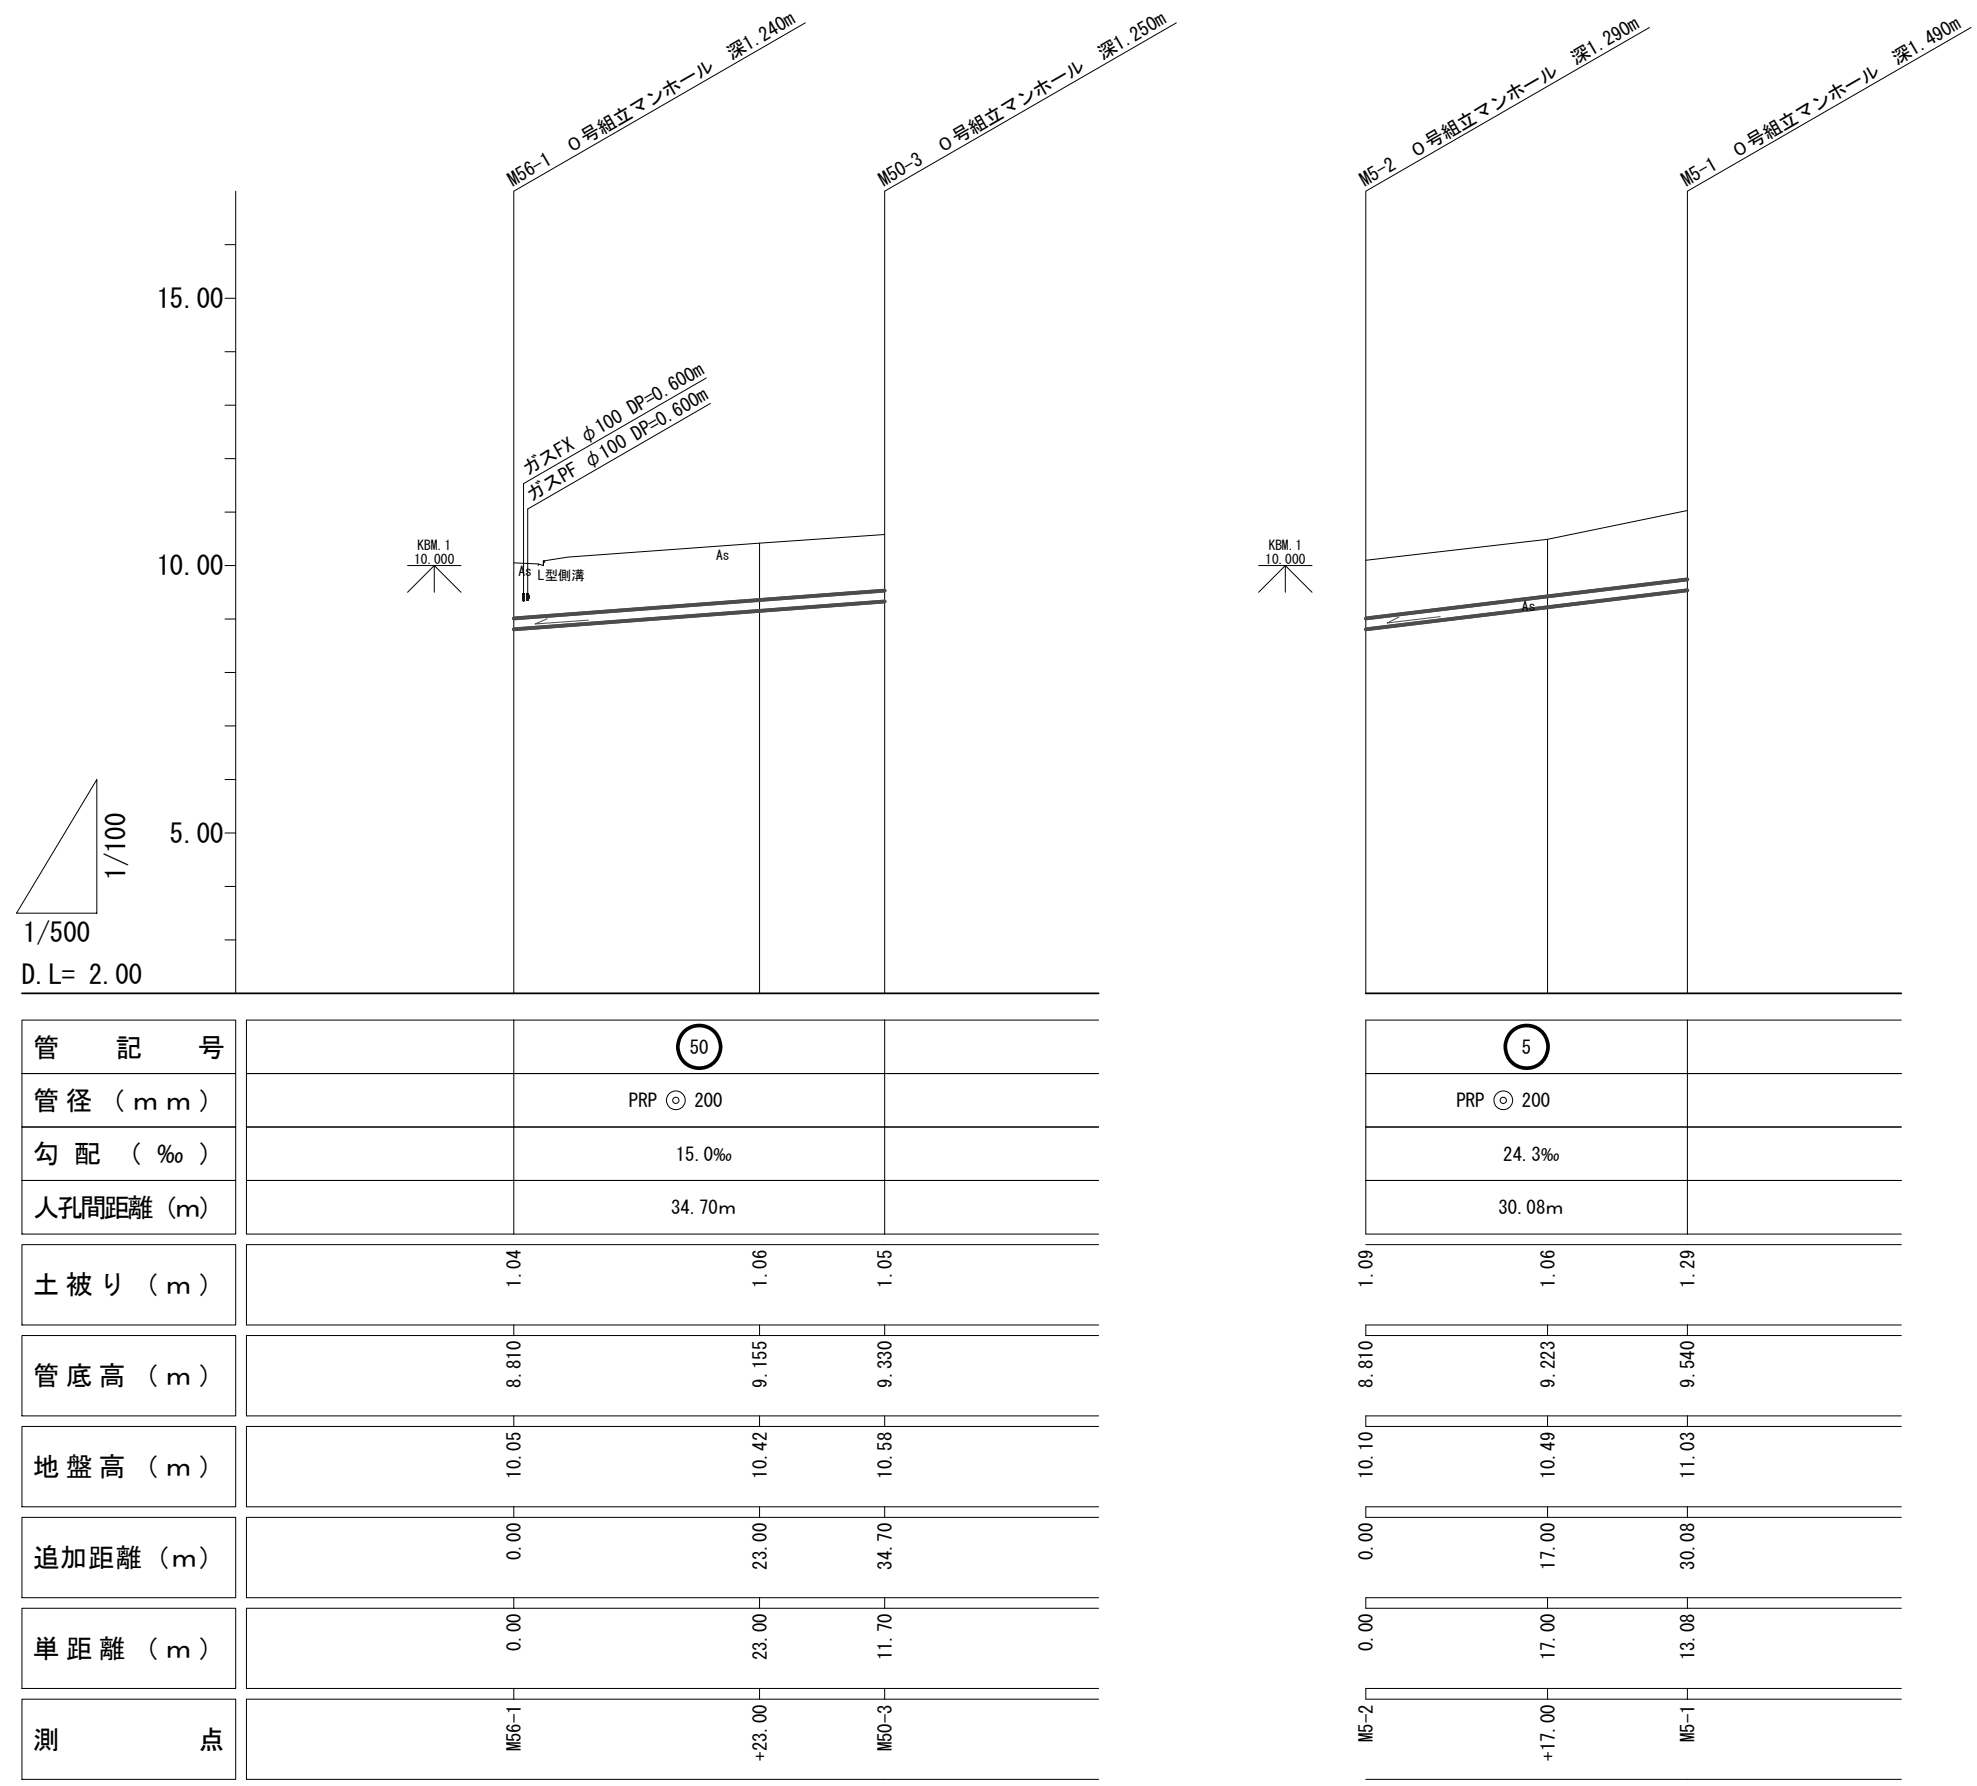

※この図面はA2サイズを原寸とする。

工 事 名	令和7年度下工維第2号 一身田豊野地内下水道管布設替工事		
施工箇所名	津市一身田豊野地内		
図 面 名	縦断面図		
縮 尺	1/100	図面番号	5 / 8
事 業 所 名	津市上下水道事業局下水道工務課		


本管布設詳細図 S=1/30

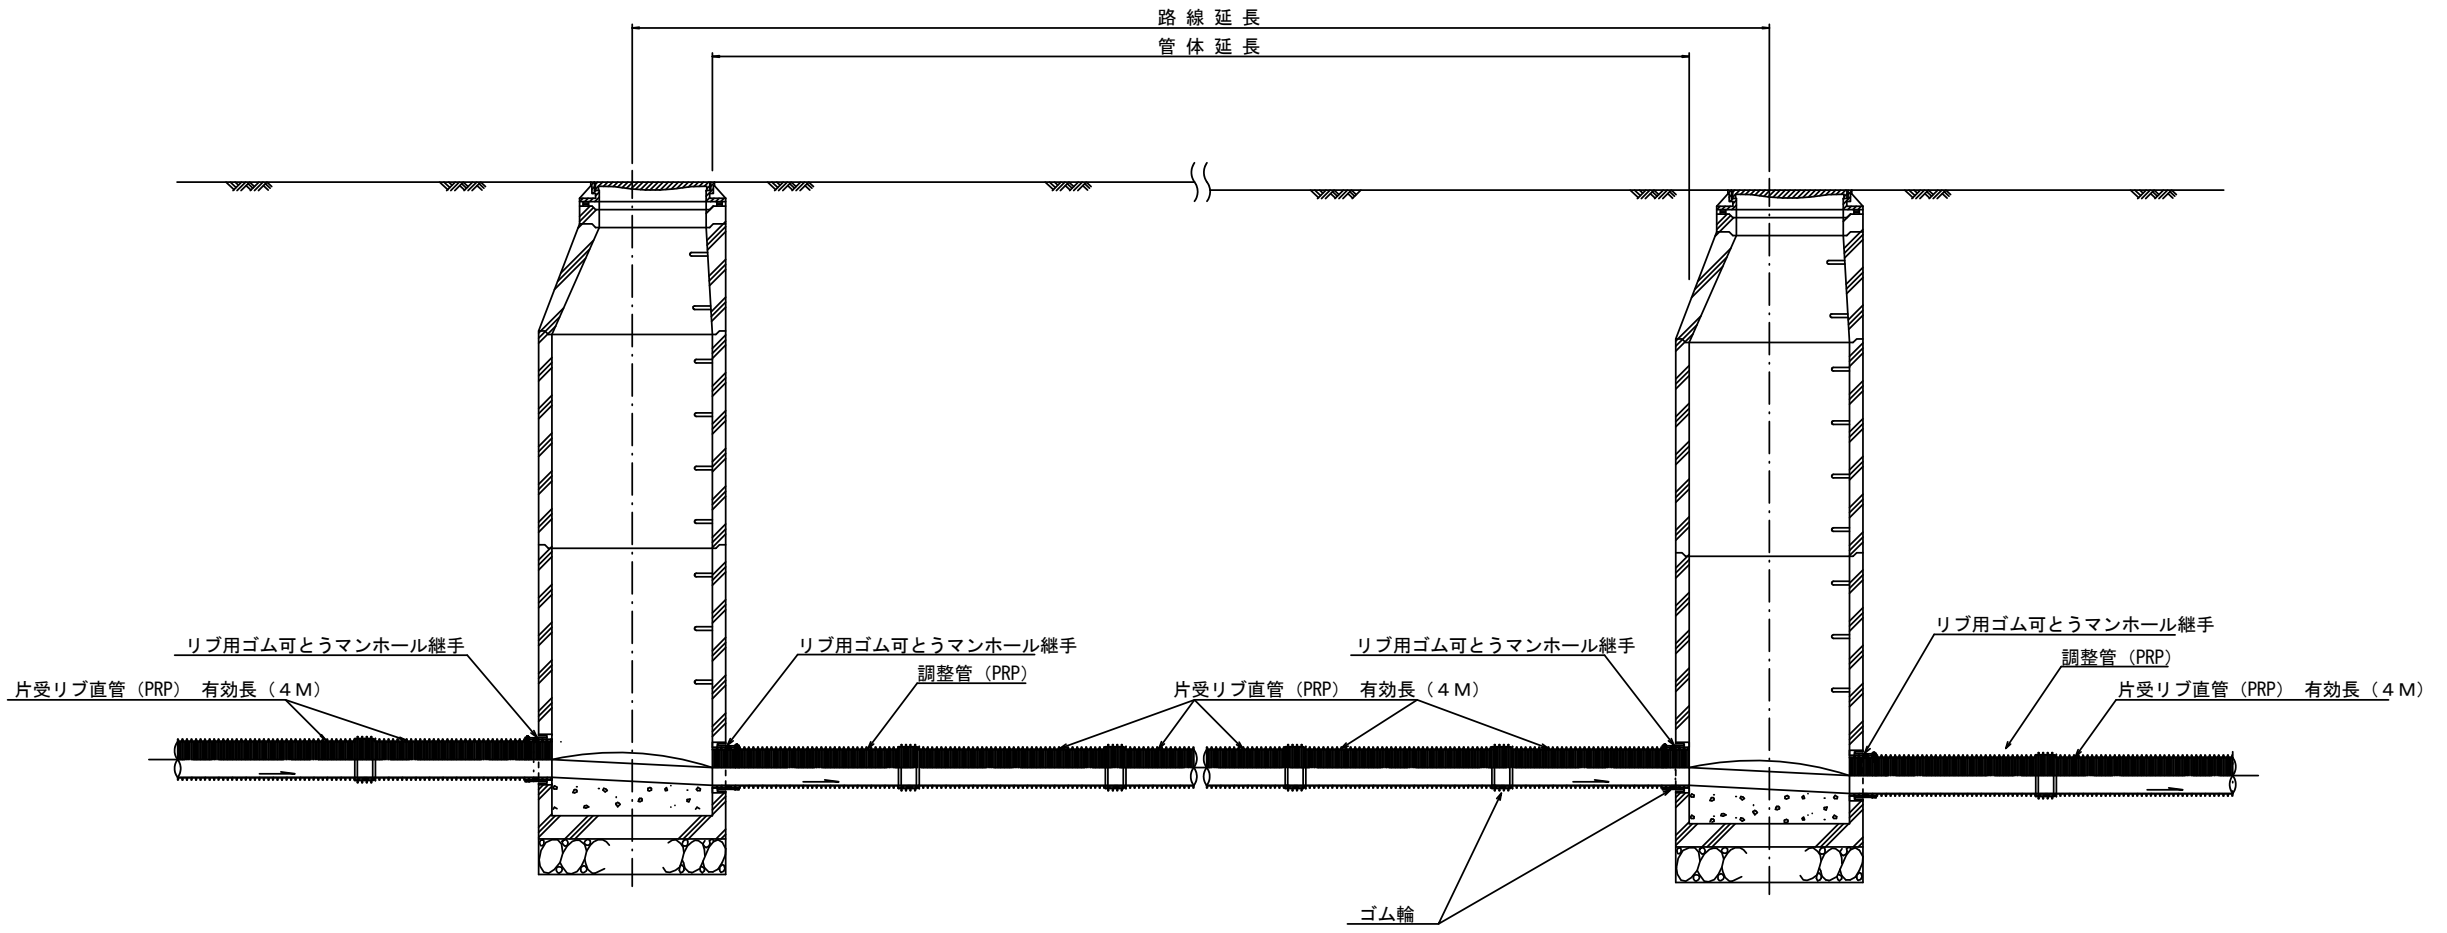


注) 調整管が1.0m未満の場合は、1.0mで切断をし片受直管で長さを調整する。

※この図面はA2サイズを原寸とする。

工 事 名	令和7年度下工維第2号 一身田豊野地内下水道管布設替工事		
施工箇所名	津市一身田豊野地内		
図 面 名	本管布設詳細図		
縮 尺	1/20	図面番号	6/8
事 業 所 名	津市上下水道事業局下水道工務課		


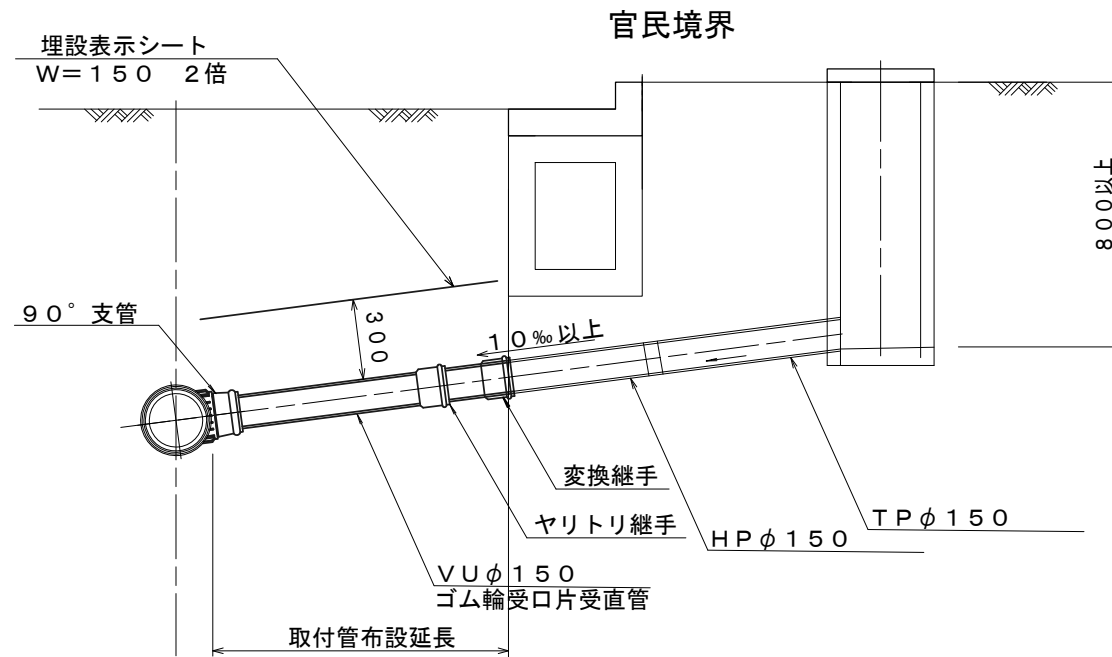
$$S = 1/20$$

$$S = 1/20$$

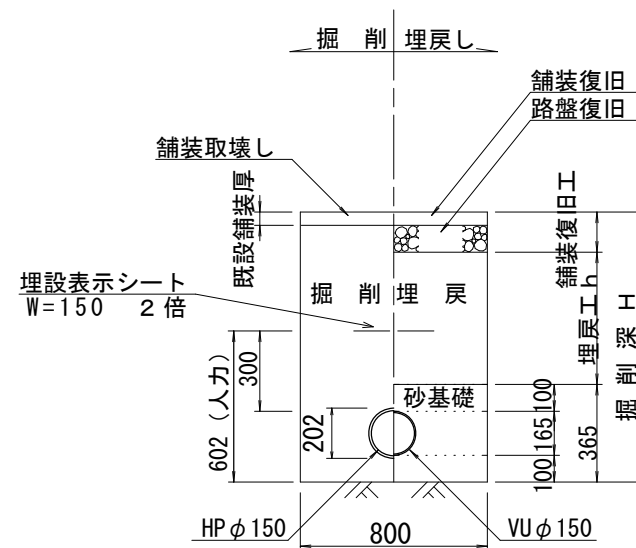(取付管) 参 考



$S = 1/20$

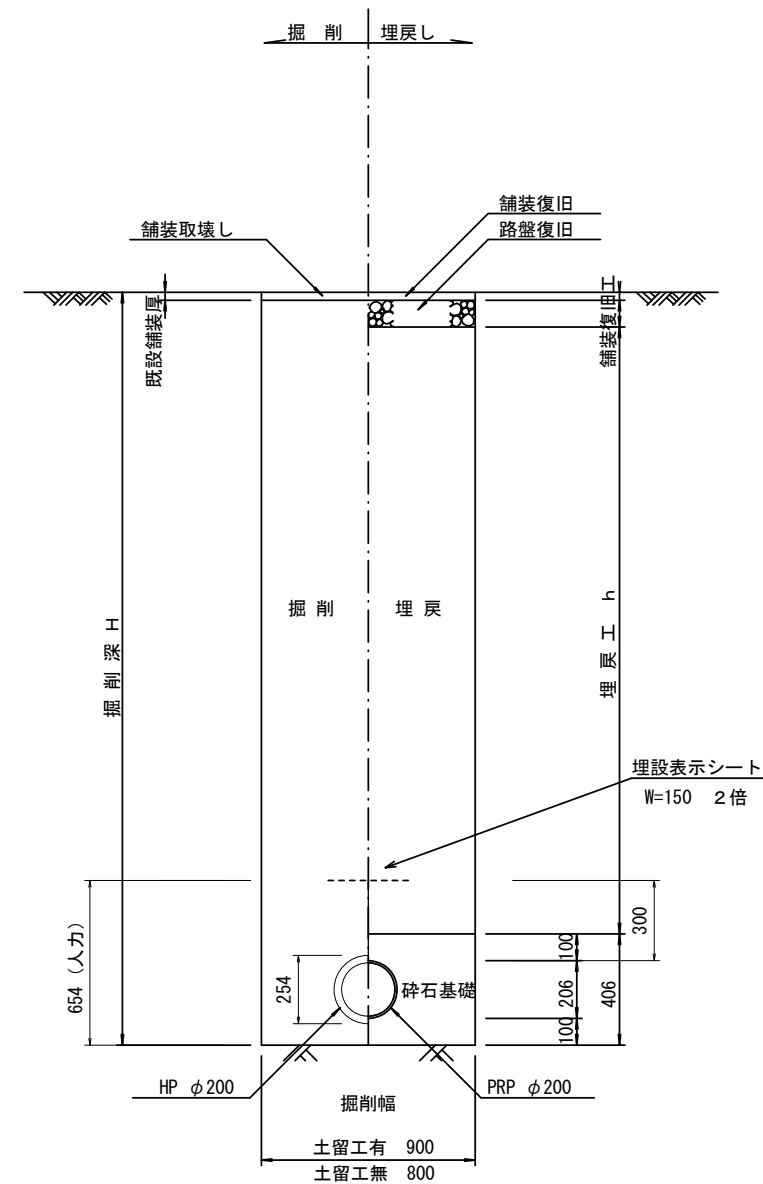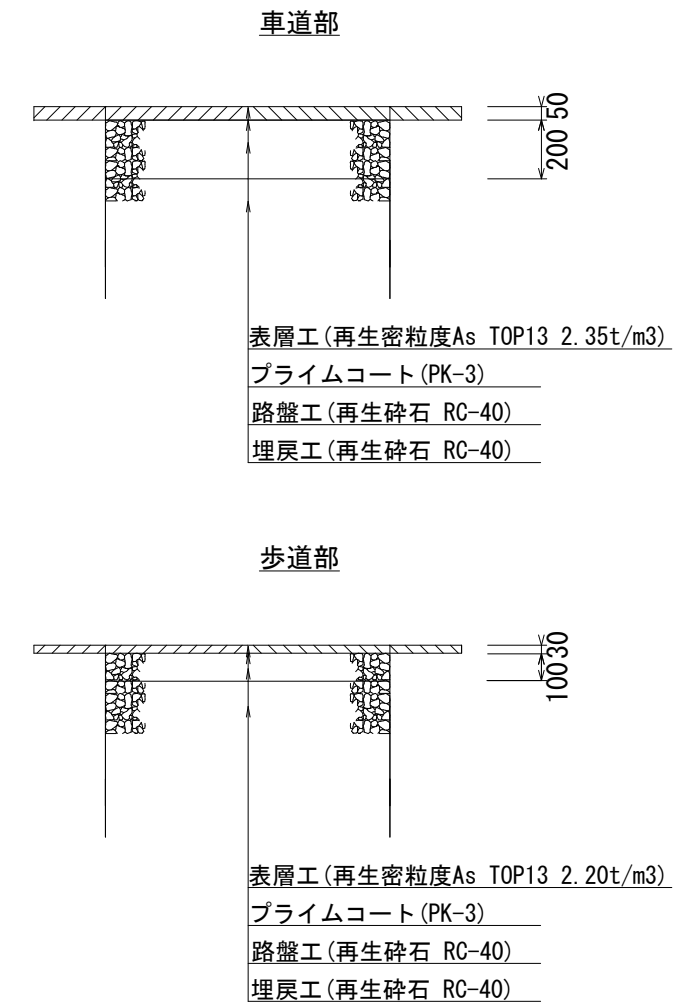(リブ本管) 参 考



$$S = 1 / 20$$


※この図面はA2サイズを原寸とする。


工 事 名	令和7年度下水維第2号 一身田豊野地内下水道管布設替工事		
施工箇所名	津市一身田豊野地内		
図 面 名	取付管布設標準図、土工定規図、舗装復旧工		
縮 尺	1 / 20	図面番号	7 / 8
事 業 所 名	津市上下水道事業局下水道工務課		

土留工標準図（参考）
（軽量金属支保材使用の場合）

断面図
S=1/20

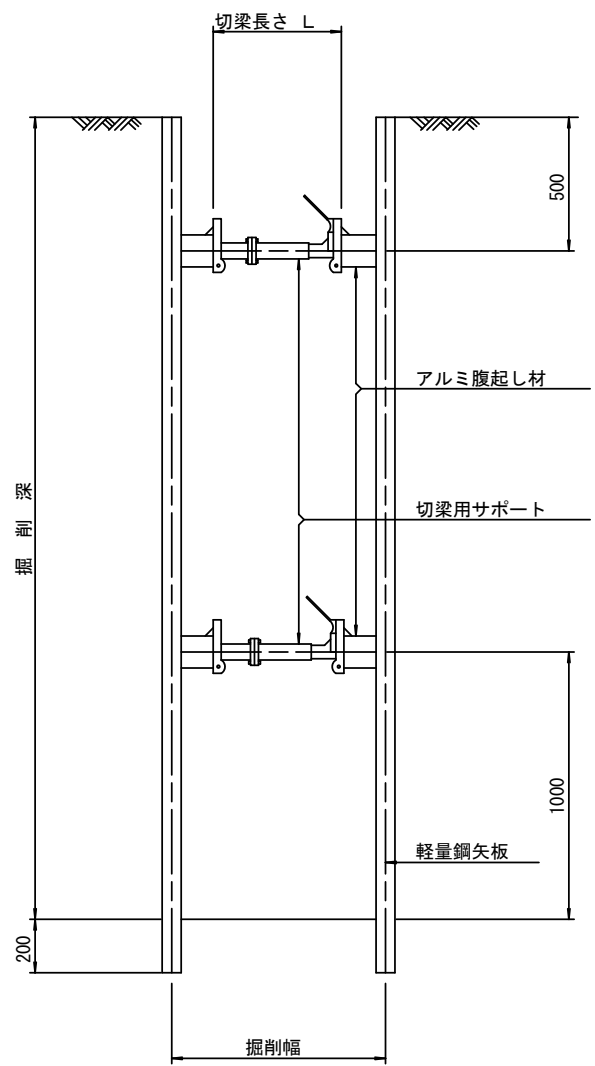

軽量鋼矢板 標準図
S=1/5

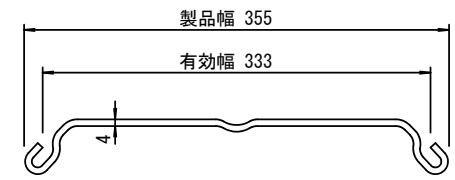


支保工段数表

掘削深 (m)	矢板長 (m)	支保工段数 (段)
$1.5 < H \leq 1.8$	2.0	1
$1.8 < H \leq 2.0$	2.5	1
$2.0 < H \leq 2.3$	2.5	2
$2.3 < H \leq 2.8$	3.0	2
$2.8 < H \leq 3.3$	3.5	2
$3.3 < H \leq 3.5$	4.0	2
$3.5 < H \leq 3.8$	4.0	3

※ マンホール部掘削時には、掘削深に応じた軽量鋼矢板を使用すること。

平面図
S=1/20

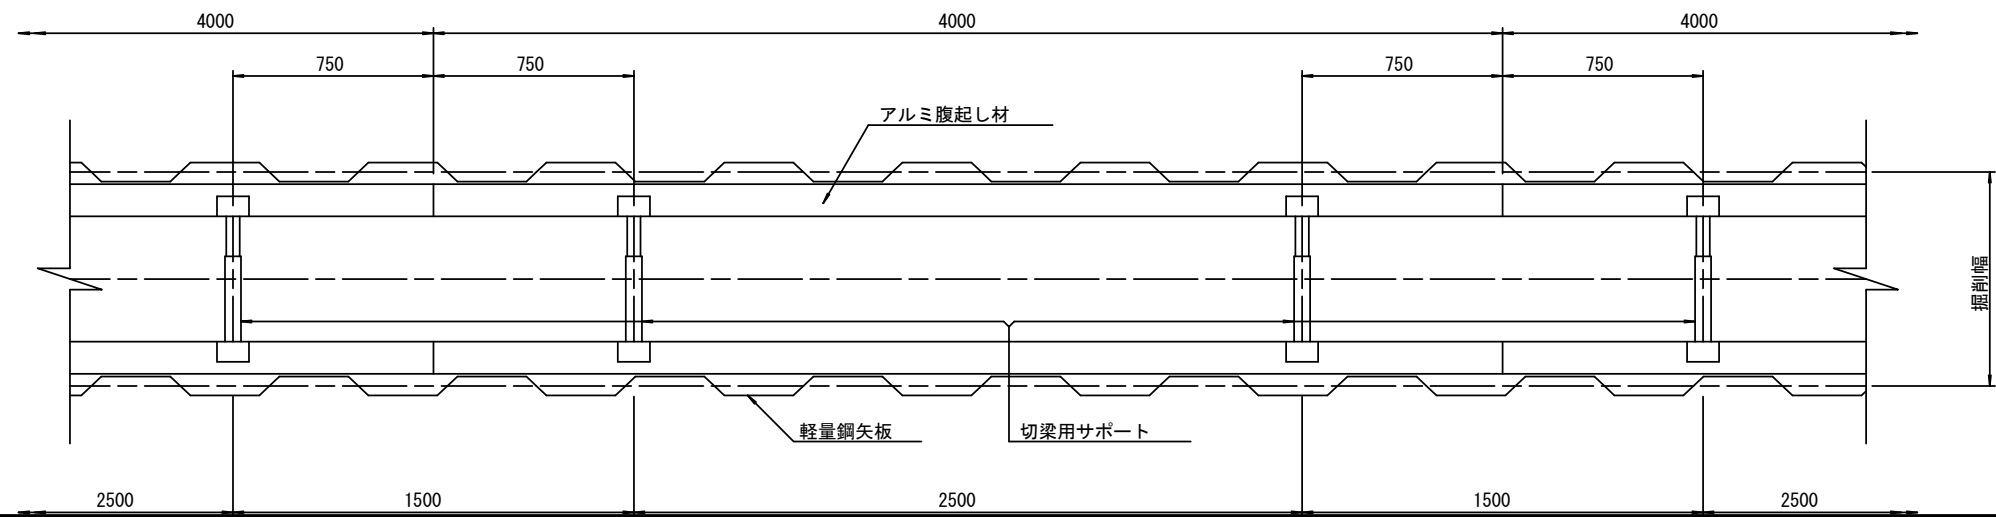

※この図面はA2サイズを原寸とする。

工 事 名	令和7年度下工維第2号 一身田豊野地内下水道管布設替工事		
施工箇所名	津市一身田豊野地内		
図 面 名	土留工標準図		
縮 尺	1/20	図面番号	8/8
事 業 所 名	津市上下水道事業局下水道工務課		