



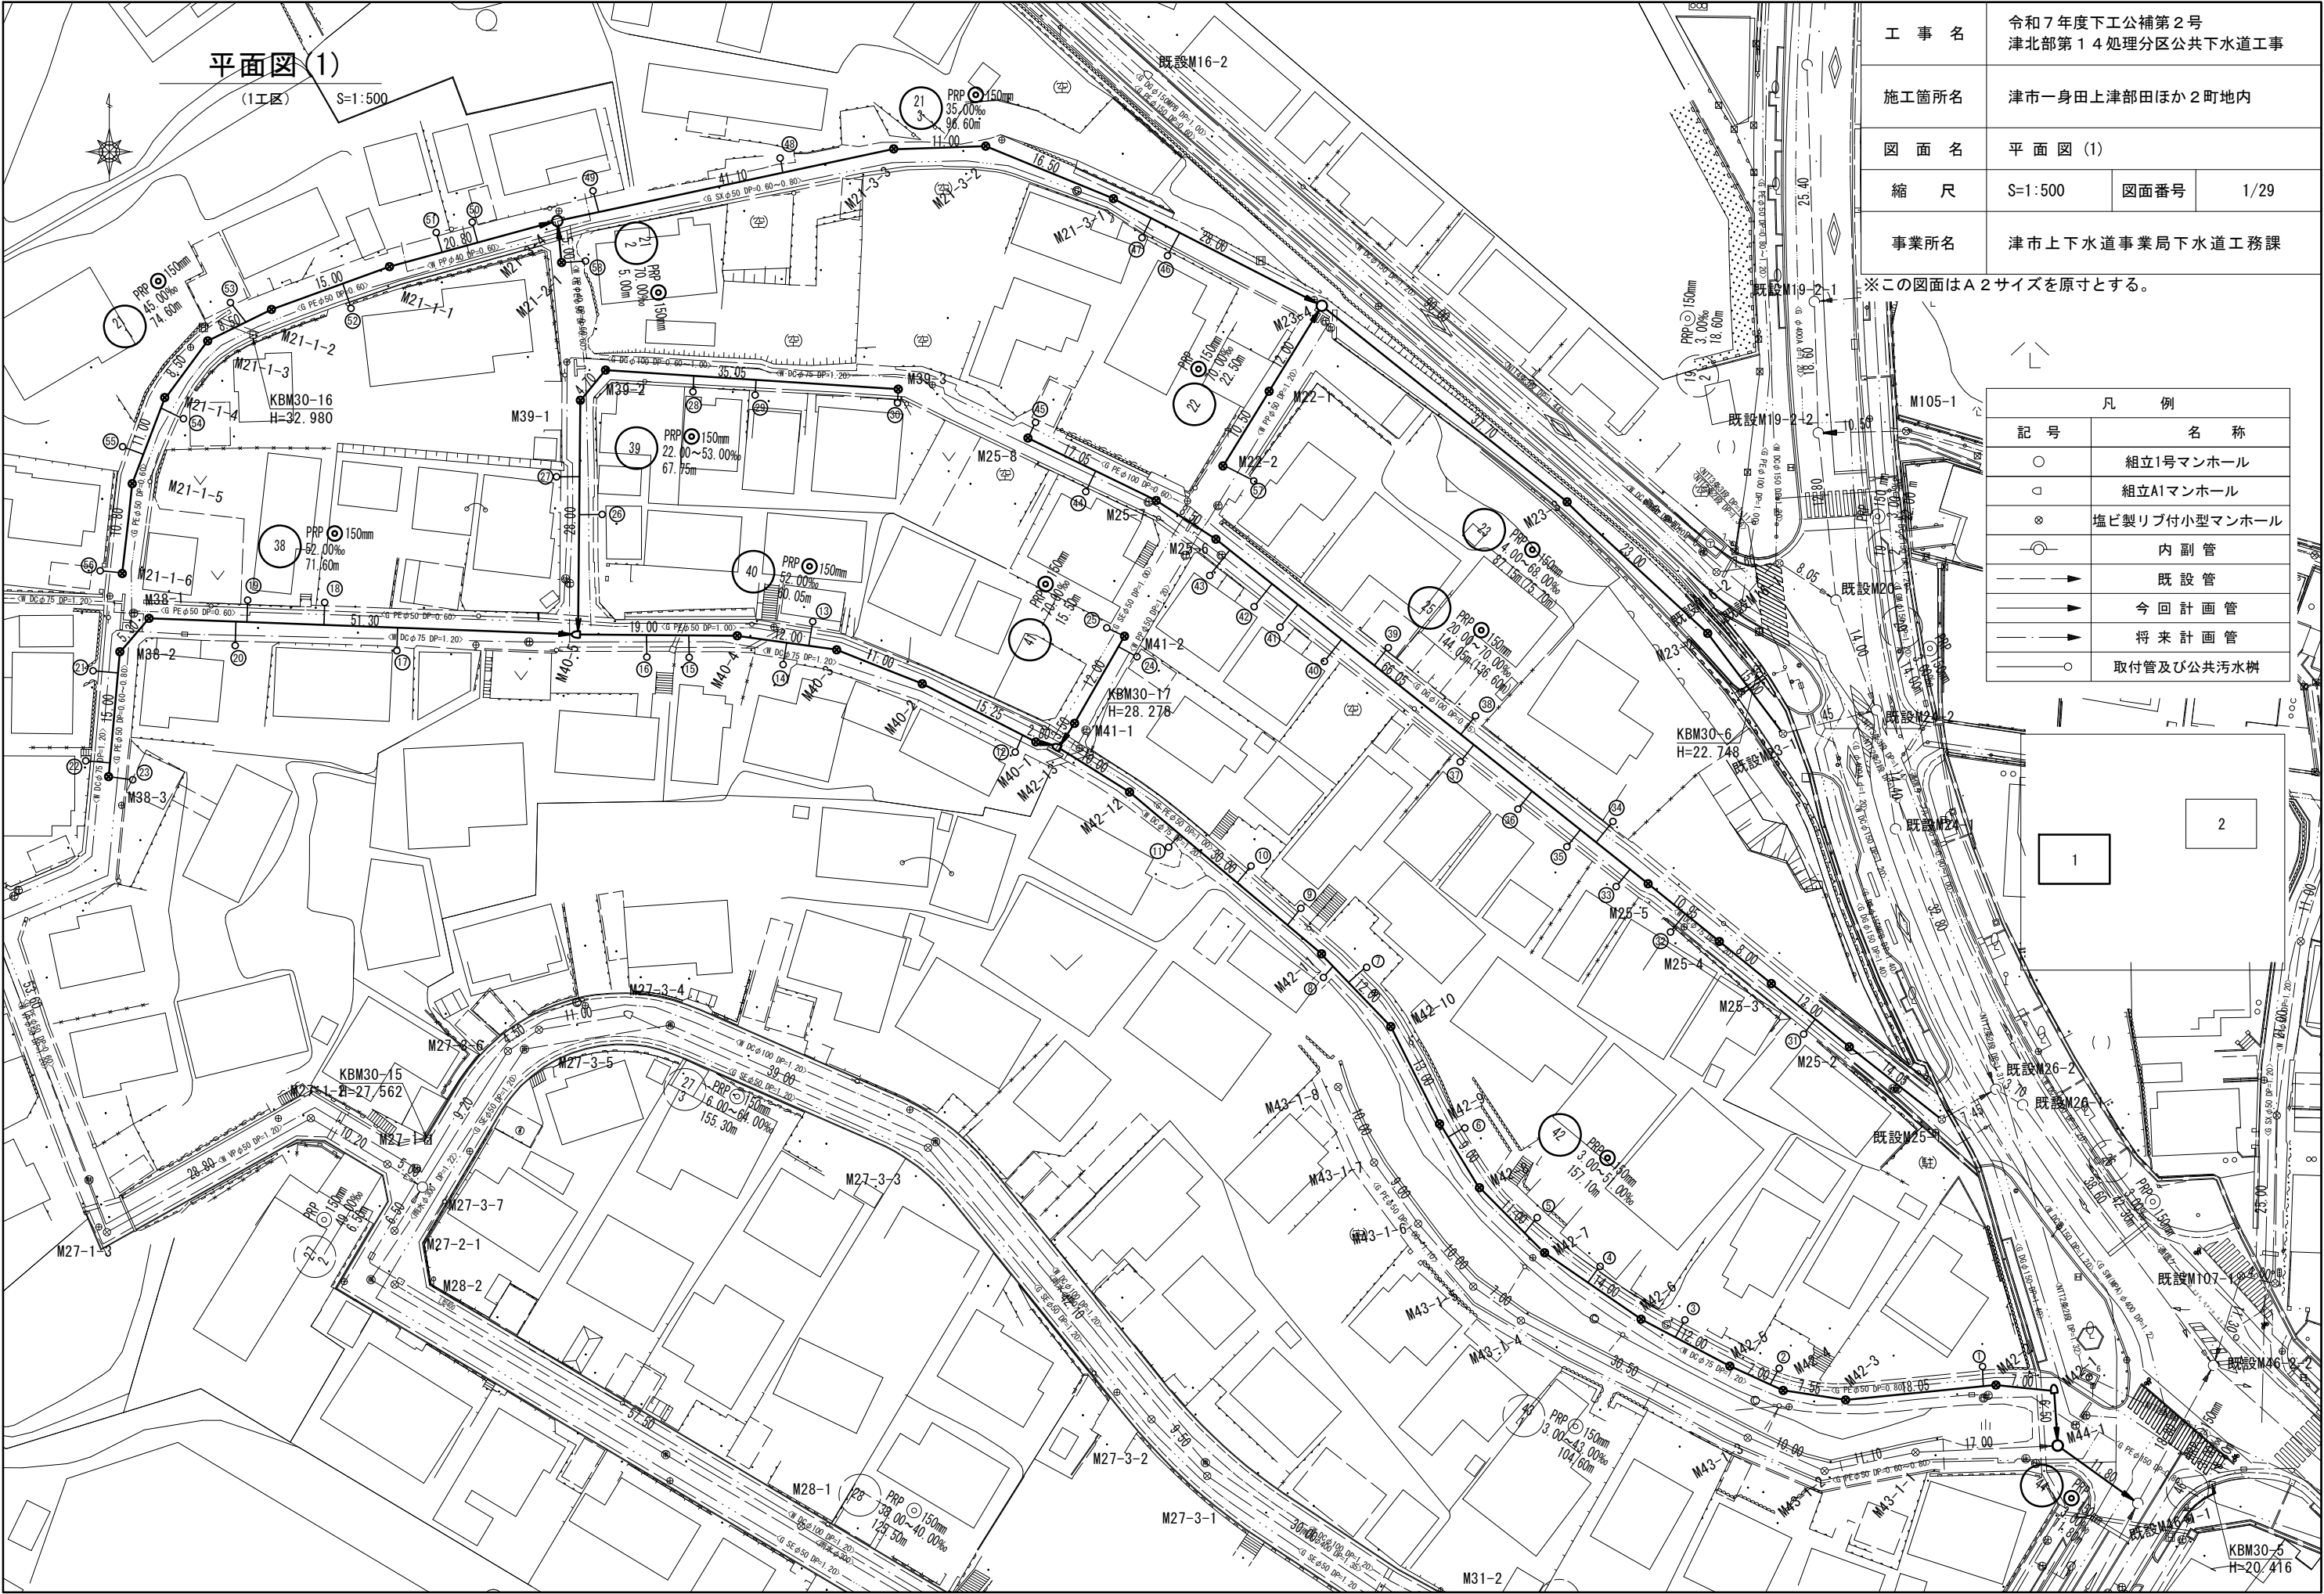

工 事 名	令和7年度下工公補第2号 津北部第14処理分区公共下水道工事		
施工箇所名	津市一身田上津部田ほか2町地内		
図 面 名	平面図(1)		
縮 尺	S=1:500	図面番号	1/29
事業所名	津市上下水道事業局下水道工務課		


※この図面はA2サイズを原寸とする。

凡 例	
記 号	名 称
○	組立1号マンホール
◻	組立A1マンホール
⊗	塩ビ製リブ付小型マンホール
—○—	内 副 管
—→—	既 設 管
---→---	今 回 計 画 管
---→---	将 来 計 画 管
—○—	取付管及び公共汚水樹

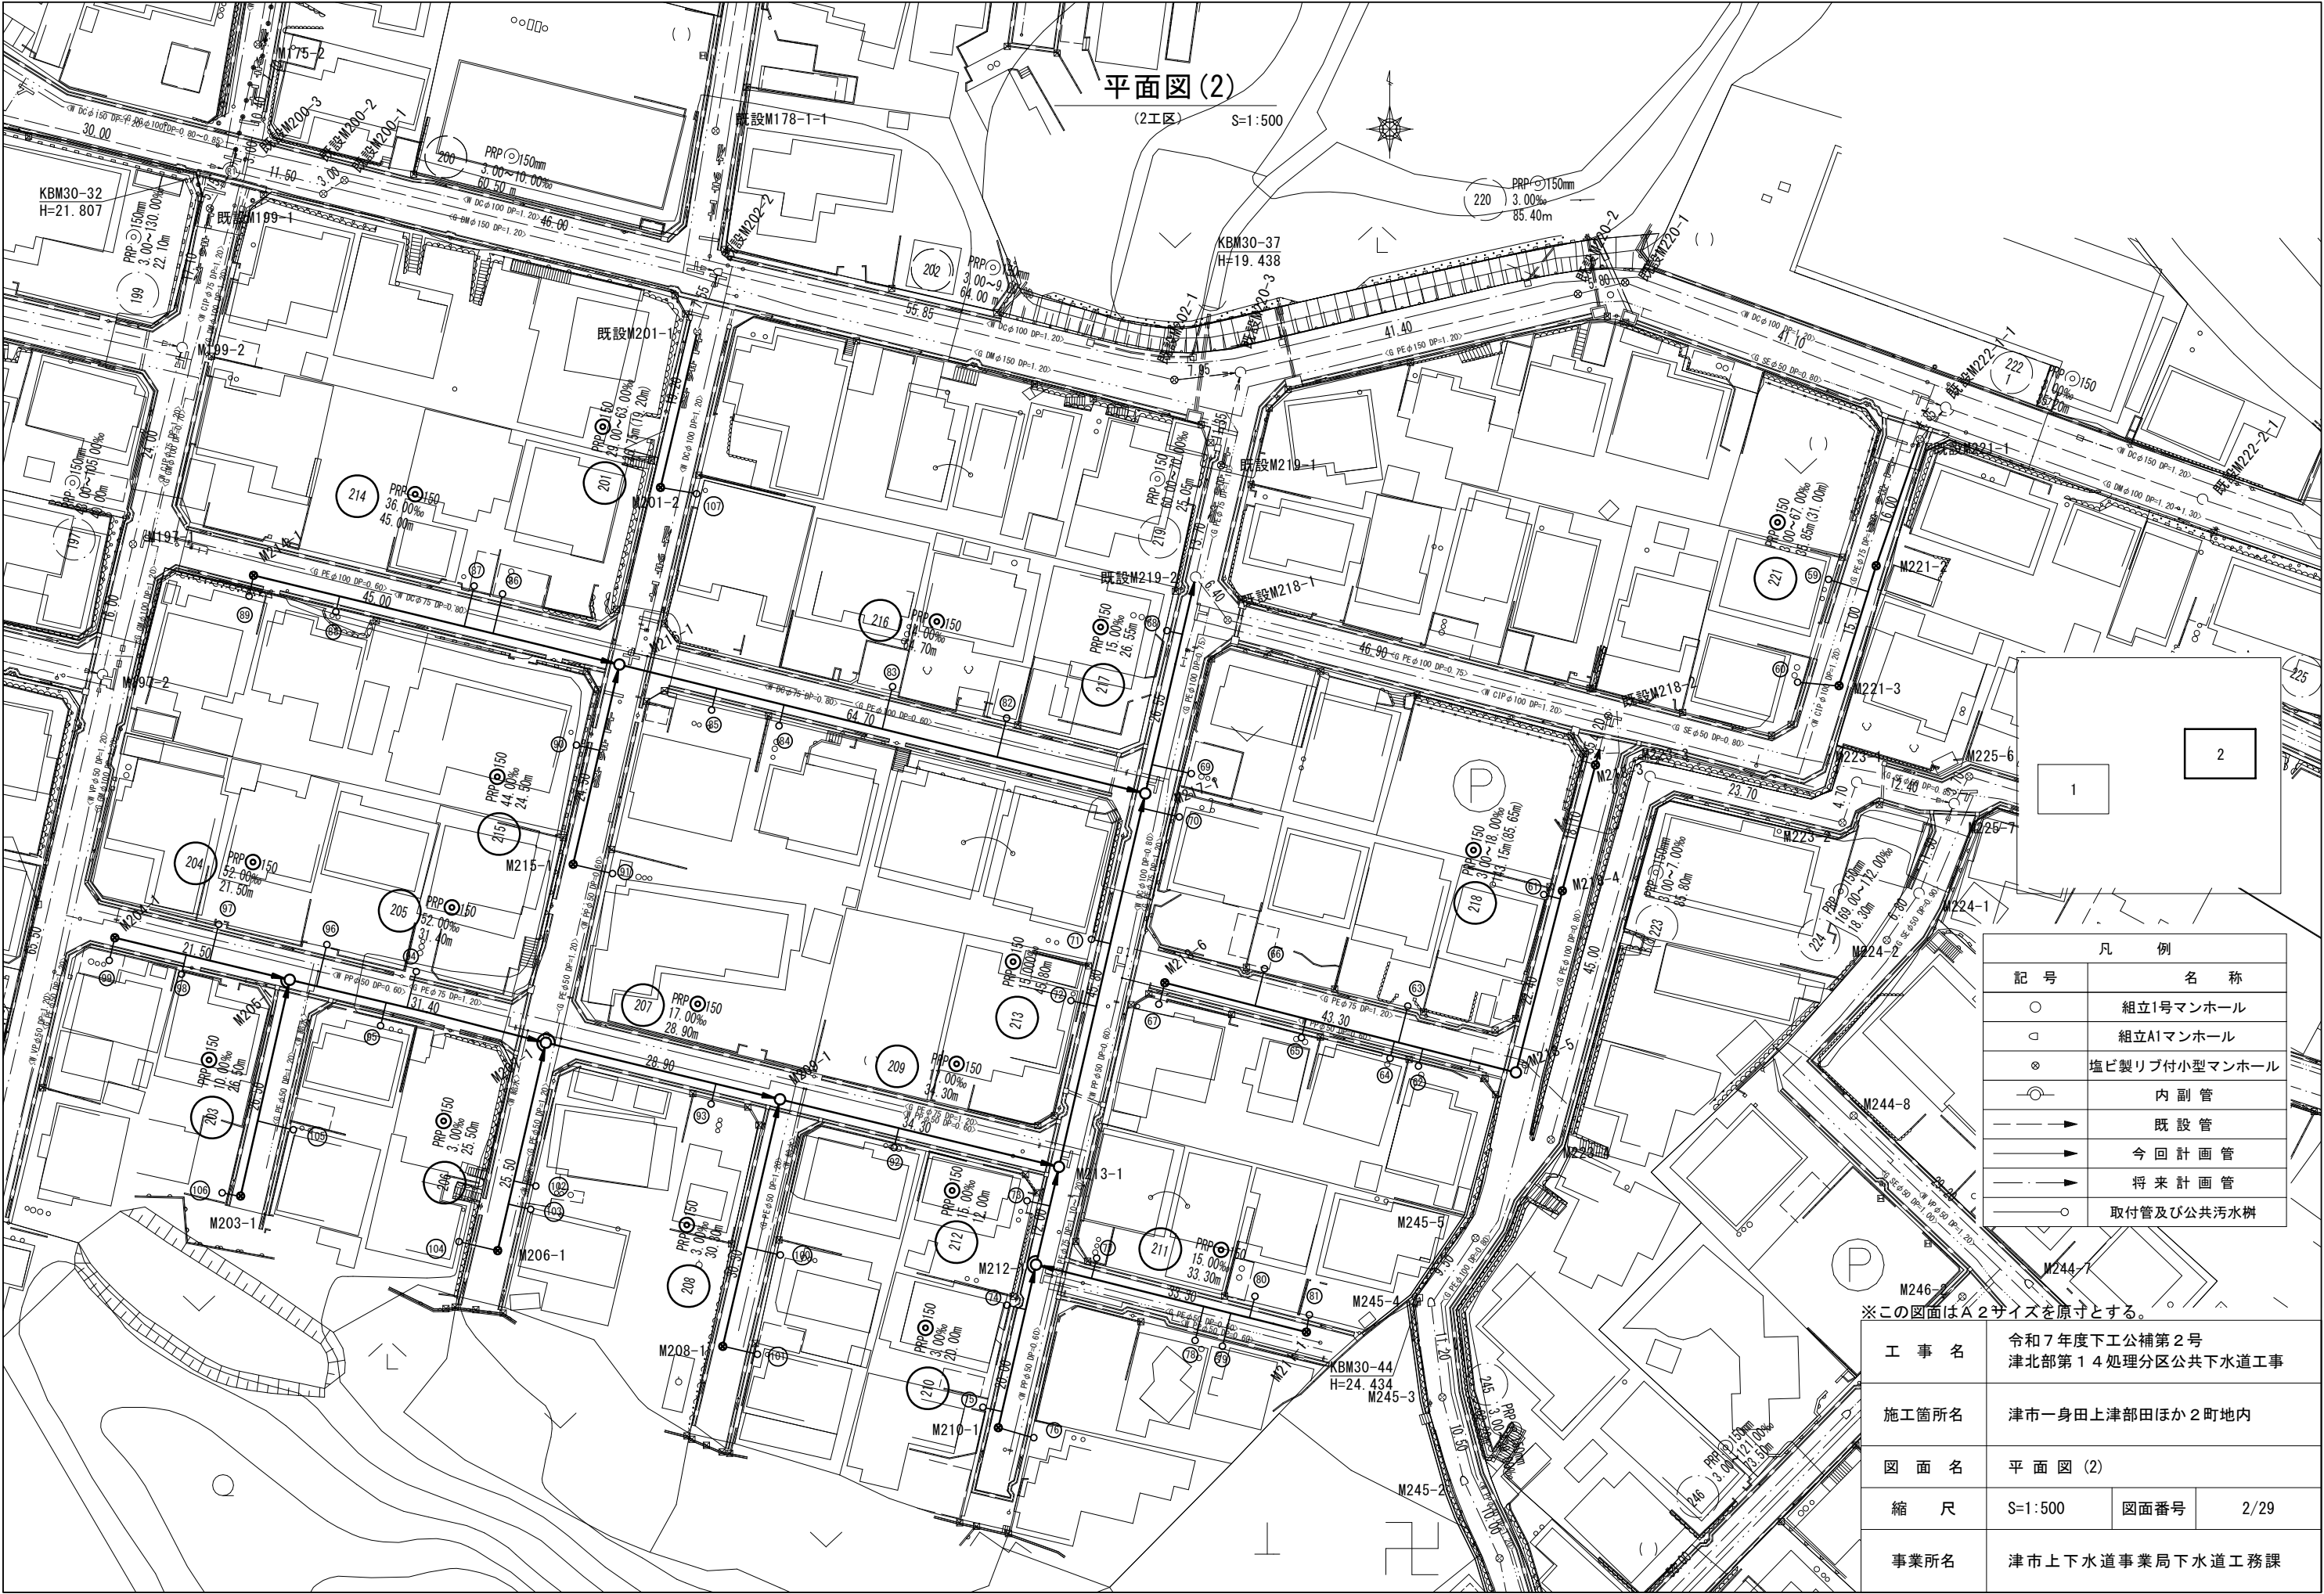

縦断面図(1)

(1工区) V=1 : 100
H=1 : 500

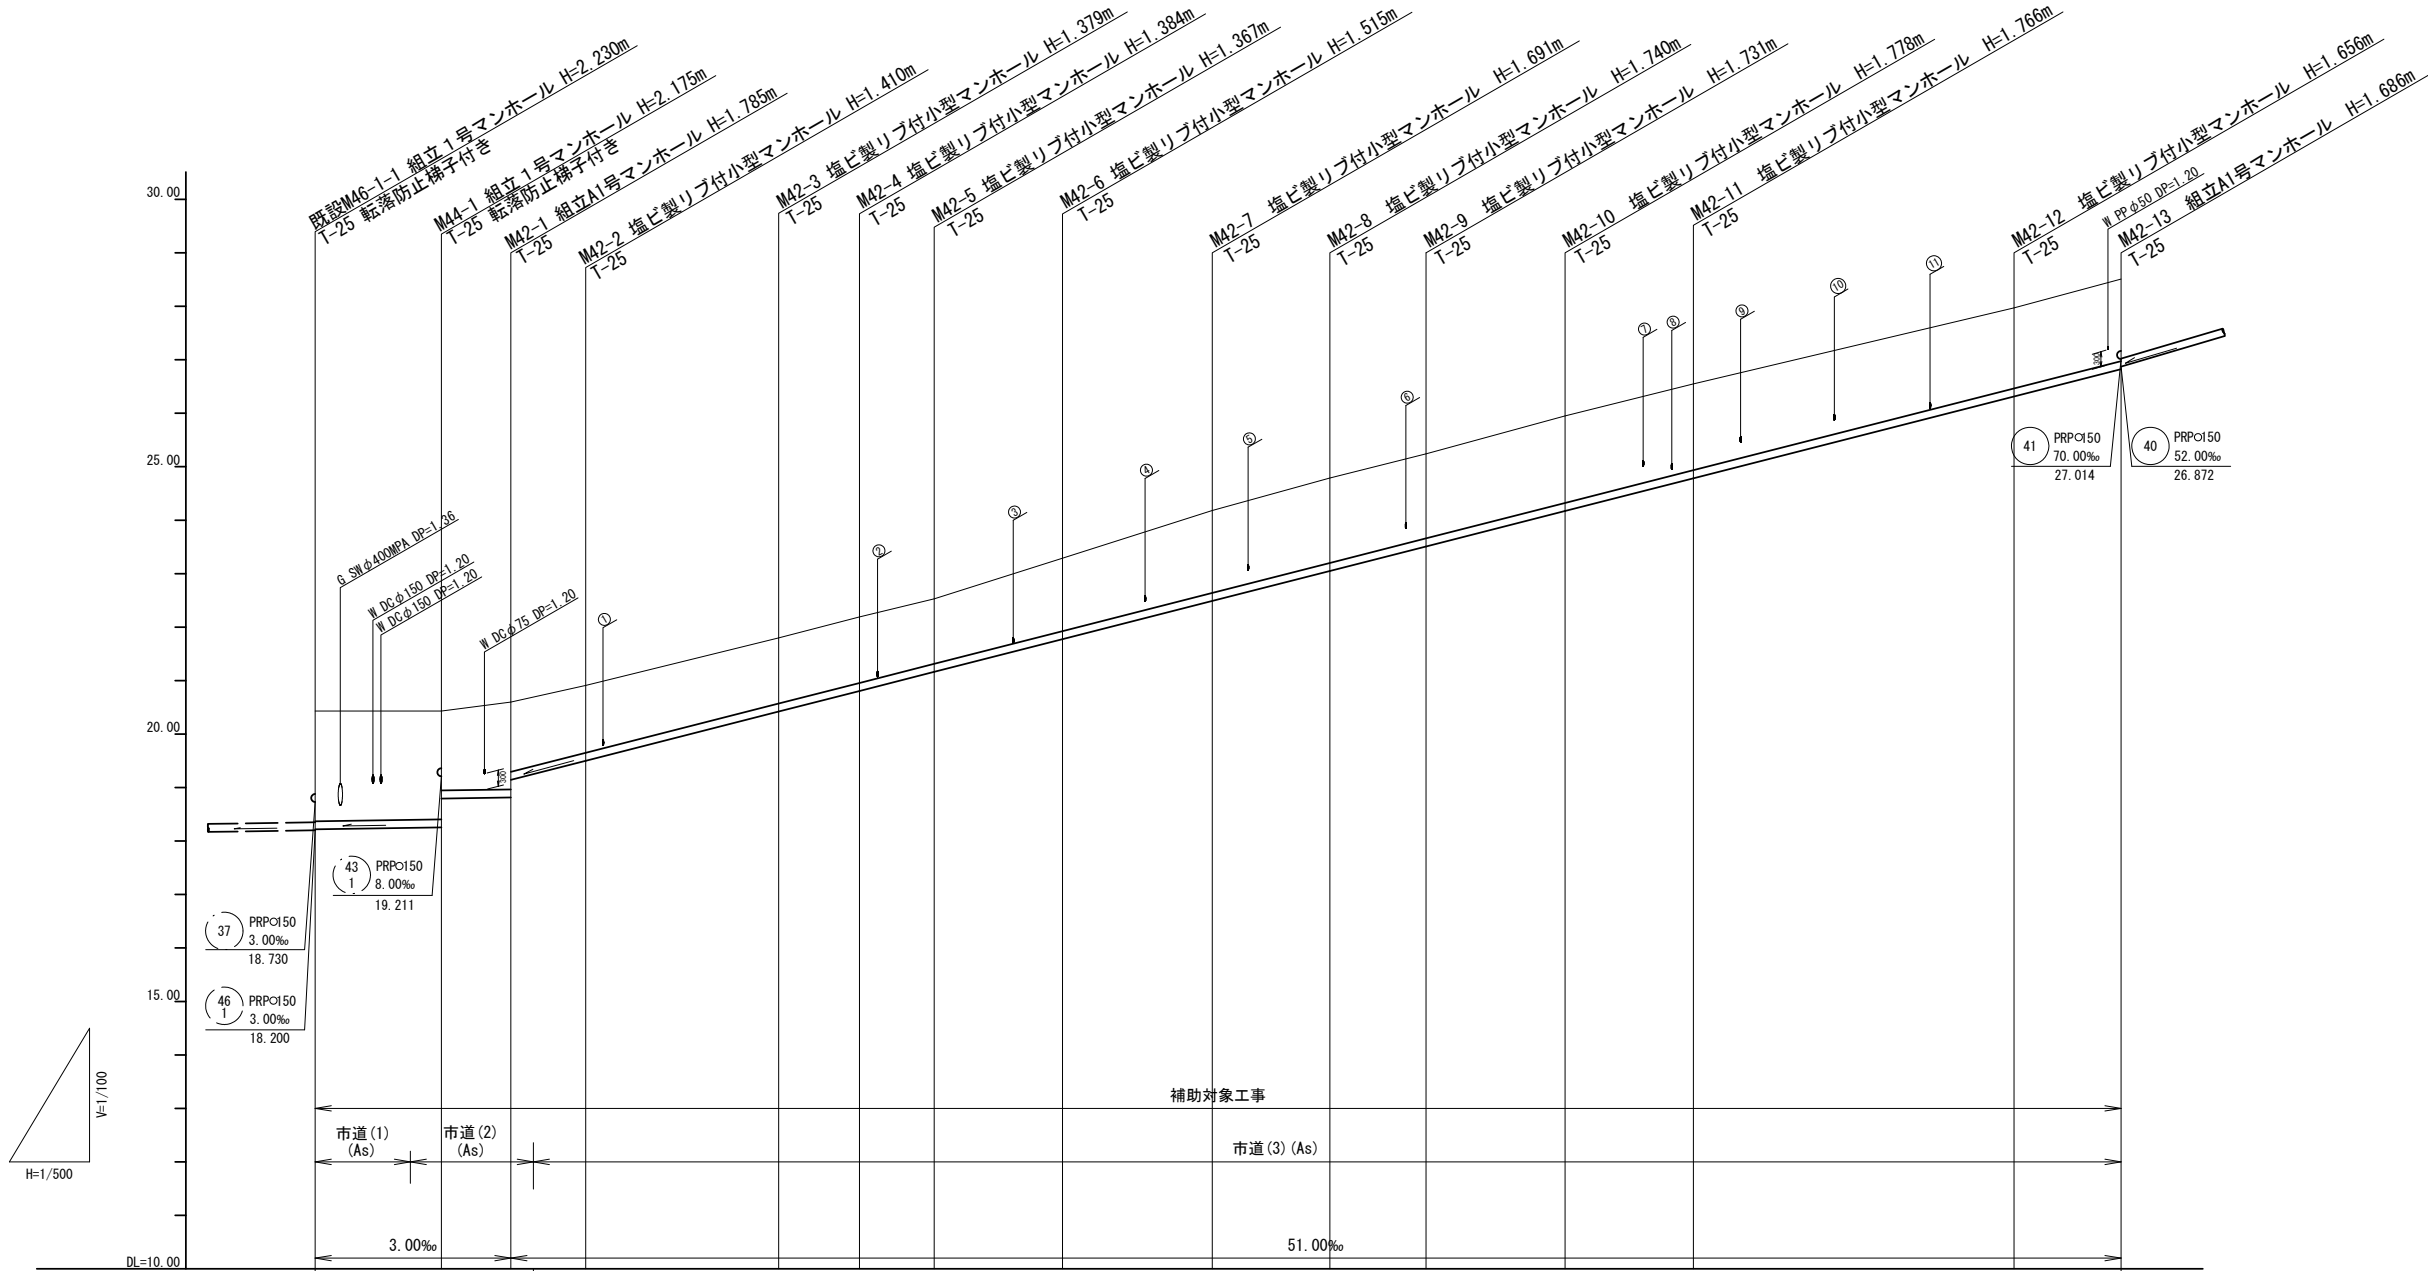

路線番号		44 PRP>150 3.00‰ 11.80m	42 PRP>150 3.00~51.00‰ 157.10m																		
掘 削 深		2.31		2.28 1.74	1.89 1.56	1.51		1.48	1.49	1.47		1.62	1.79	1.84	1.83	1.88		1.87		1.76	1.79
土 被 り		2.06		(2.03) 2.02 1.48	1.63 1.30 (1.29)	1.26		1.23	1.23	1.21 (1.24)		1.36	1.54	1.59	1.58	1.63		1.61		1.50	1.53
管 底 高		18.220		(18.247) 18.255 18.795	18.815 19.143 (19.250)	19.500		20.421	20.806	21.163 (21.288)		21.775	22.489	23.050	23.509	24.172		24.784		26.314	26.824
地 盛 高		20.43		(20.43) 20.43	20.60 (20.69)	20.91		21.80	22.19	22.53 (22.68)		23.29	24.18	24.79	25.24	25.95		26.55		27.97	28.51
追加距離		0.00		11.80	18.30	25.30		43.35	50.90	57.90		69.90	83.90	94.90	103.90	116.90		128.90		158.90	168.90
単 距 離		0.00		11.80	6.50	7.00		18.05	7.55	7.00		12.00	14.00	11.00	9.00	13.00		12.00		30.00	10.00
測 点		既設 M46-1-1	(48.90)	M44-1	M42-1 (42.10)	M42-2	(47.55)	M42-3	M42-4	M42-5 (42.45)		M42-6	M42-7	M42-8	M42-9	M42-10		M42-11		M42-12	M42-13


路線番号					
42	44				

※この図面はA 2サイズを原寸とする。

工 事 名	令和7年度下工公補第2号 津北部第14処理分区公共下水道工事		
施工箇所名	津市一身田上津部田ほか2町地内		
図 面 名	縦 断 面 図 (1)		
縮 尺	図 示	図面番号	3/29
事業所名	津市上下水道事業局下水道工務課		

縦断面図(2)

(1工区) V=1:100
H=1:500

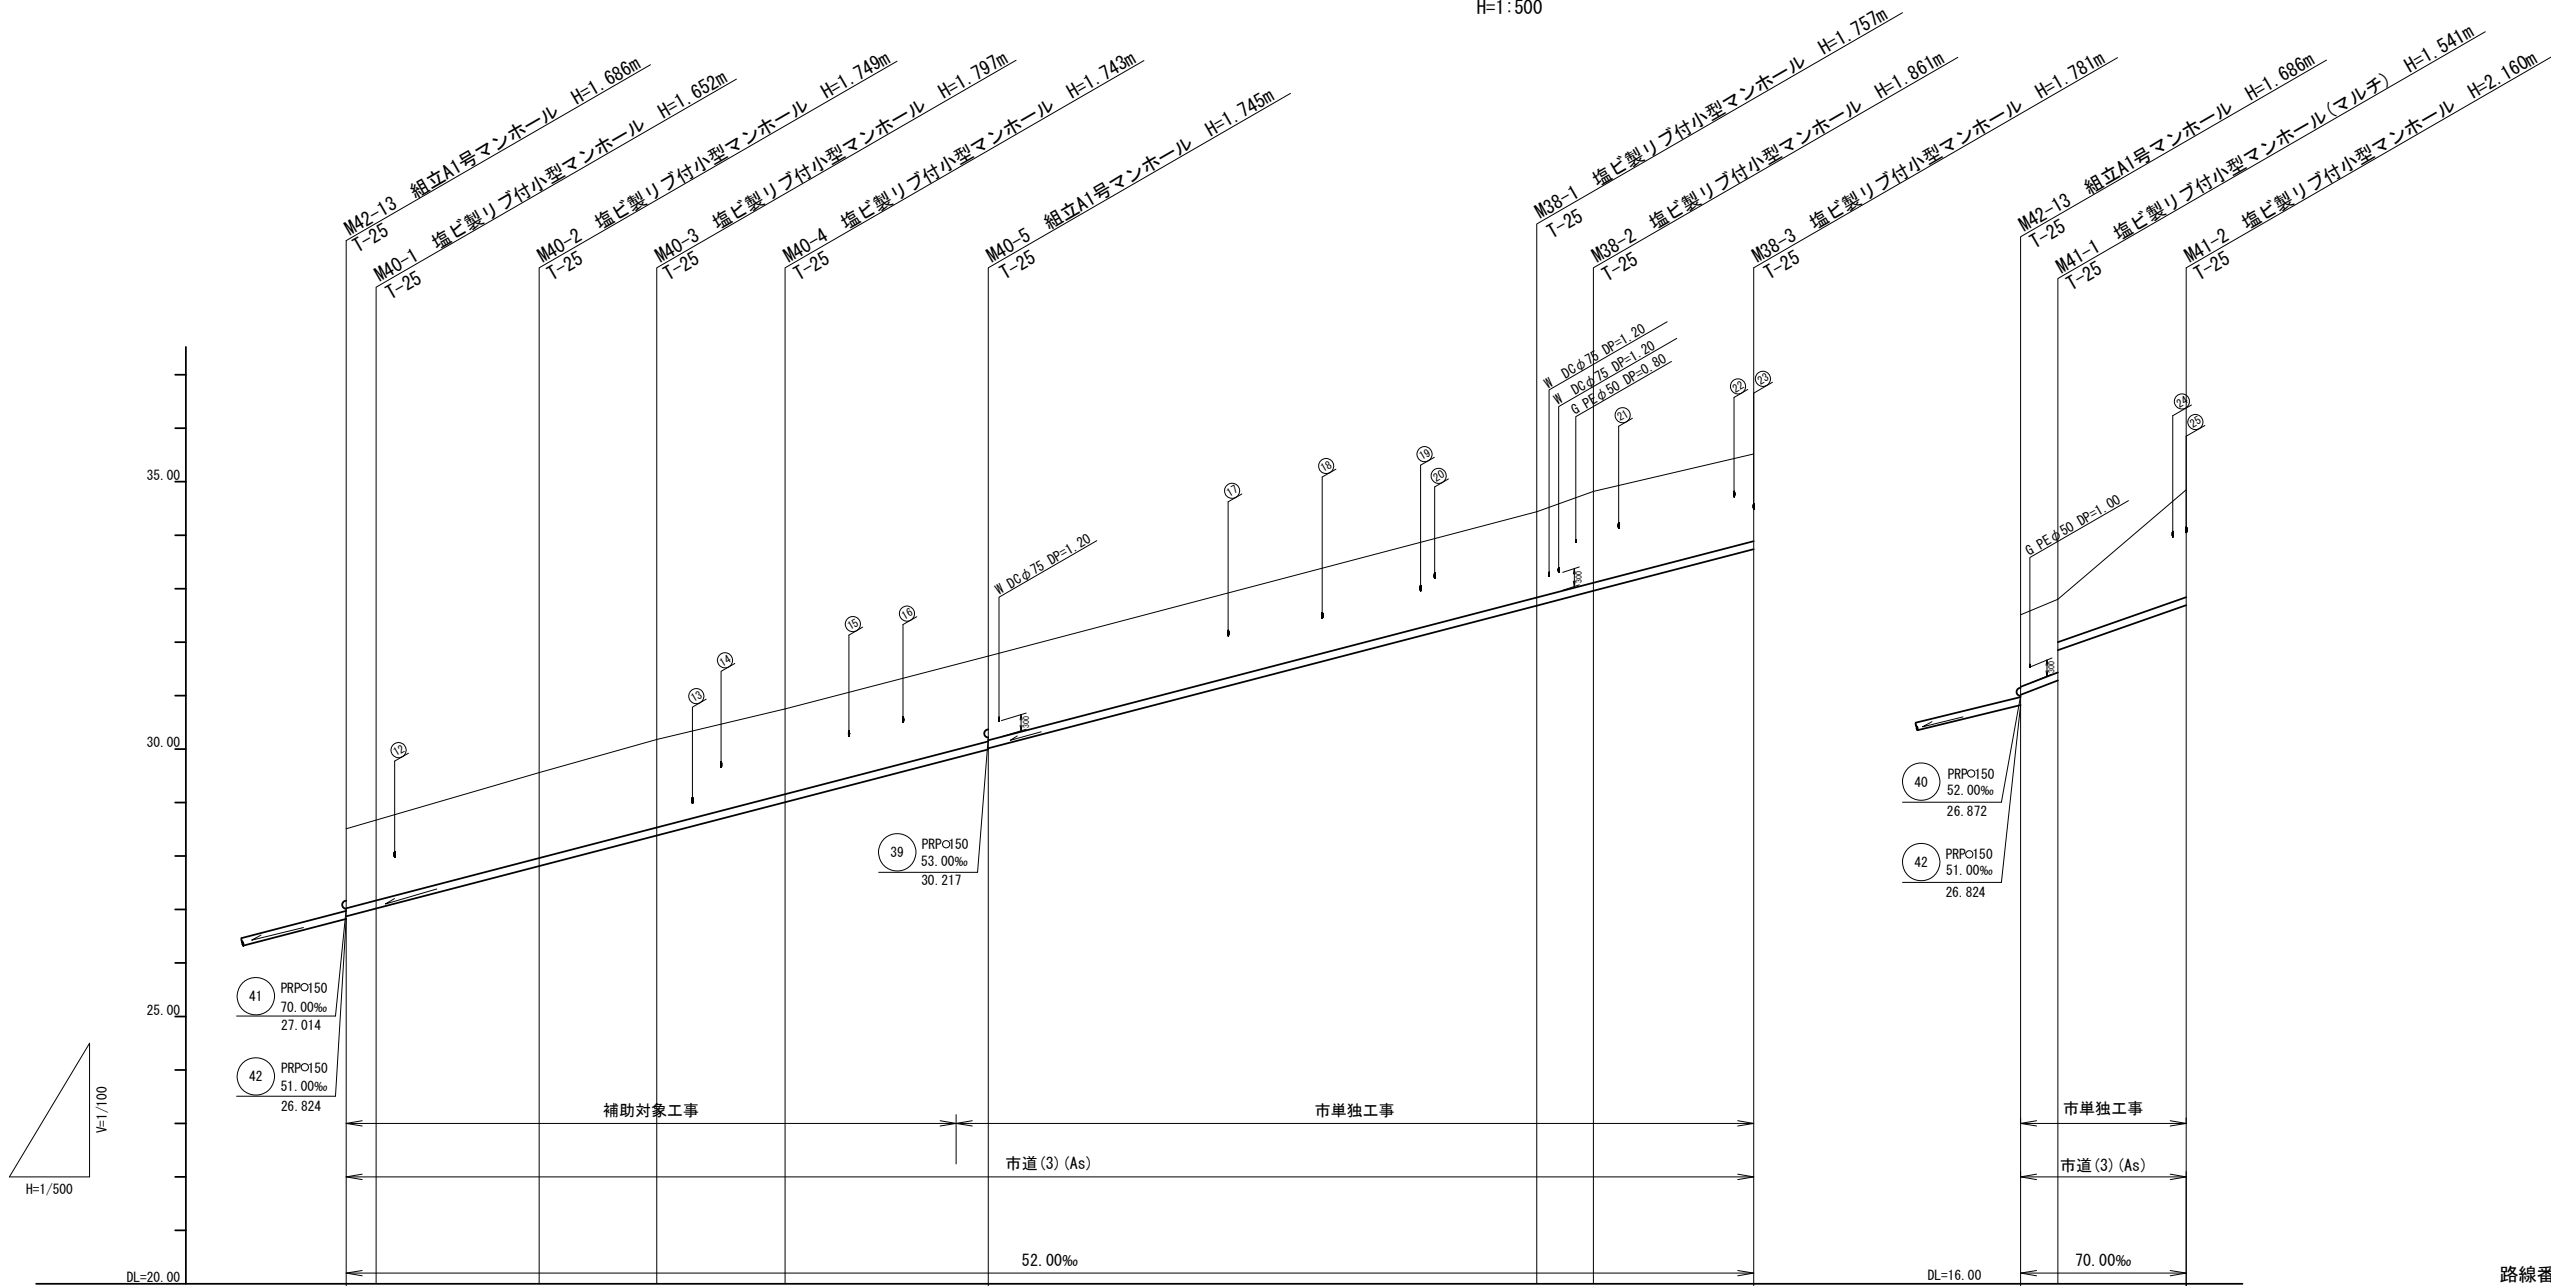

路線番号	40 PRPO150 52.00‰ 60.05m					38 PRPO150 52.00‰ 71.60m			41 PRPO150 70.00‰ 15.50m		
掘削深	1.74	1.76	1.85	1.90	1.85	1.85	1.83	1.86	1.96	1.88	1.60
土被り	1.49	1.50	1.60	1.64	1.59	(1.59)	1.59	1.60	1.71	1.63	1.34
管底高	26.872	27.018	27.811	28.383	29.007	(28.839)	29.995	32.683	32.959	33.739	27.014
地盤高	28.51	28.67	29.56	30.18	30.75	(31.58)	31.74	34.44	34.82	35.52	28.51
追加距離	0.00	2.80	18.05	29.05	41.05	60.05	60.05	111.35	116.65	131.65	0.00
単距離	0.00	2.80	15.25	11.00	12.00	19.00	19.00	51.30	5.30	15.00	0.00
測点	MA2-13 T-25	MA0-1 T-25	MA0-2 T-25	MA0-3 T-25	MA0-4 T-25	(+16.00)	MA0-5 T-25	MA3-1 T-25	MA3-2 T-25	MA3-3 T-25	MA2-13 T-25

路線番号					
38	40	41			


※この図面はA 2サイズを原寸とする。

工 事 名	令和7年度下工公補第2号 津北部第14処理分区公共下水道工事		
施工箇所名	津市一身田上津部田ほか2町地内		
図 面 名	縦断面図(2)		
縮 尺	図 示	図面番号	4/29
事業所名	津市上下水道事業局下水道工務課		

縦断面図(3)

(1工区)

V=1:100
H=1:500

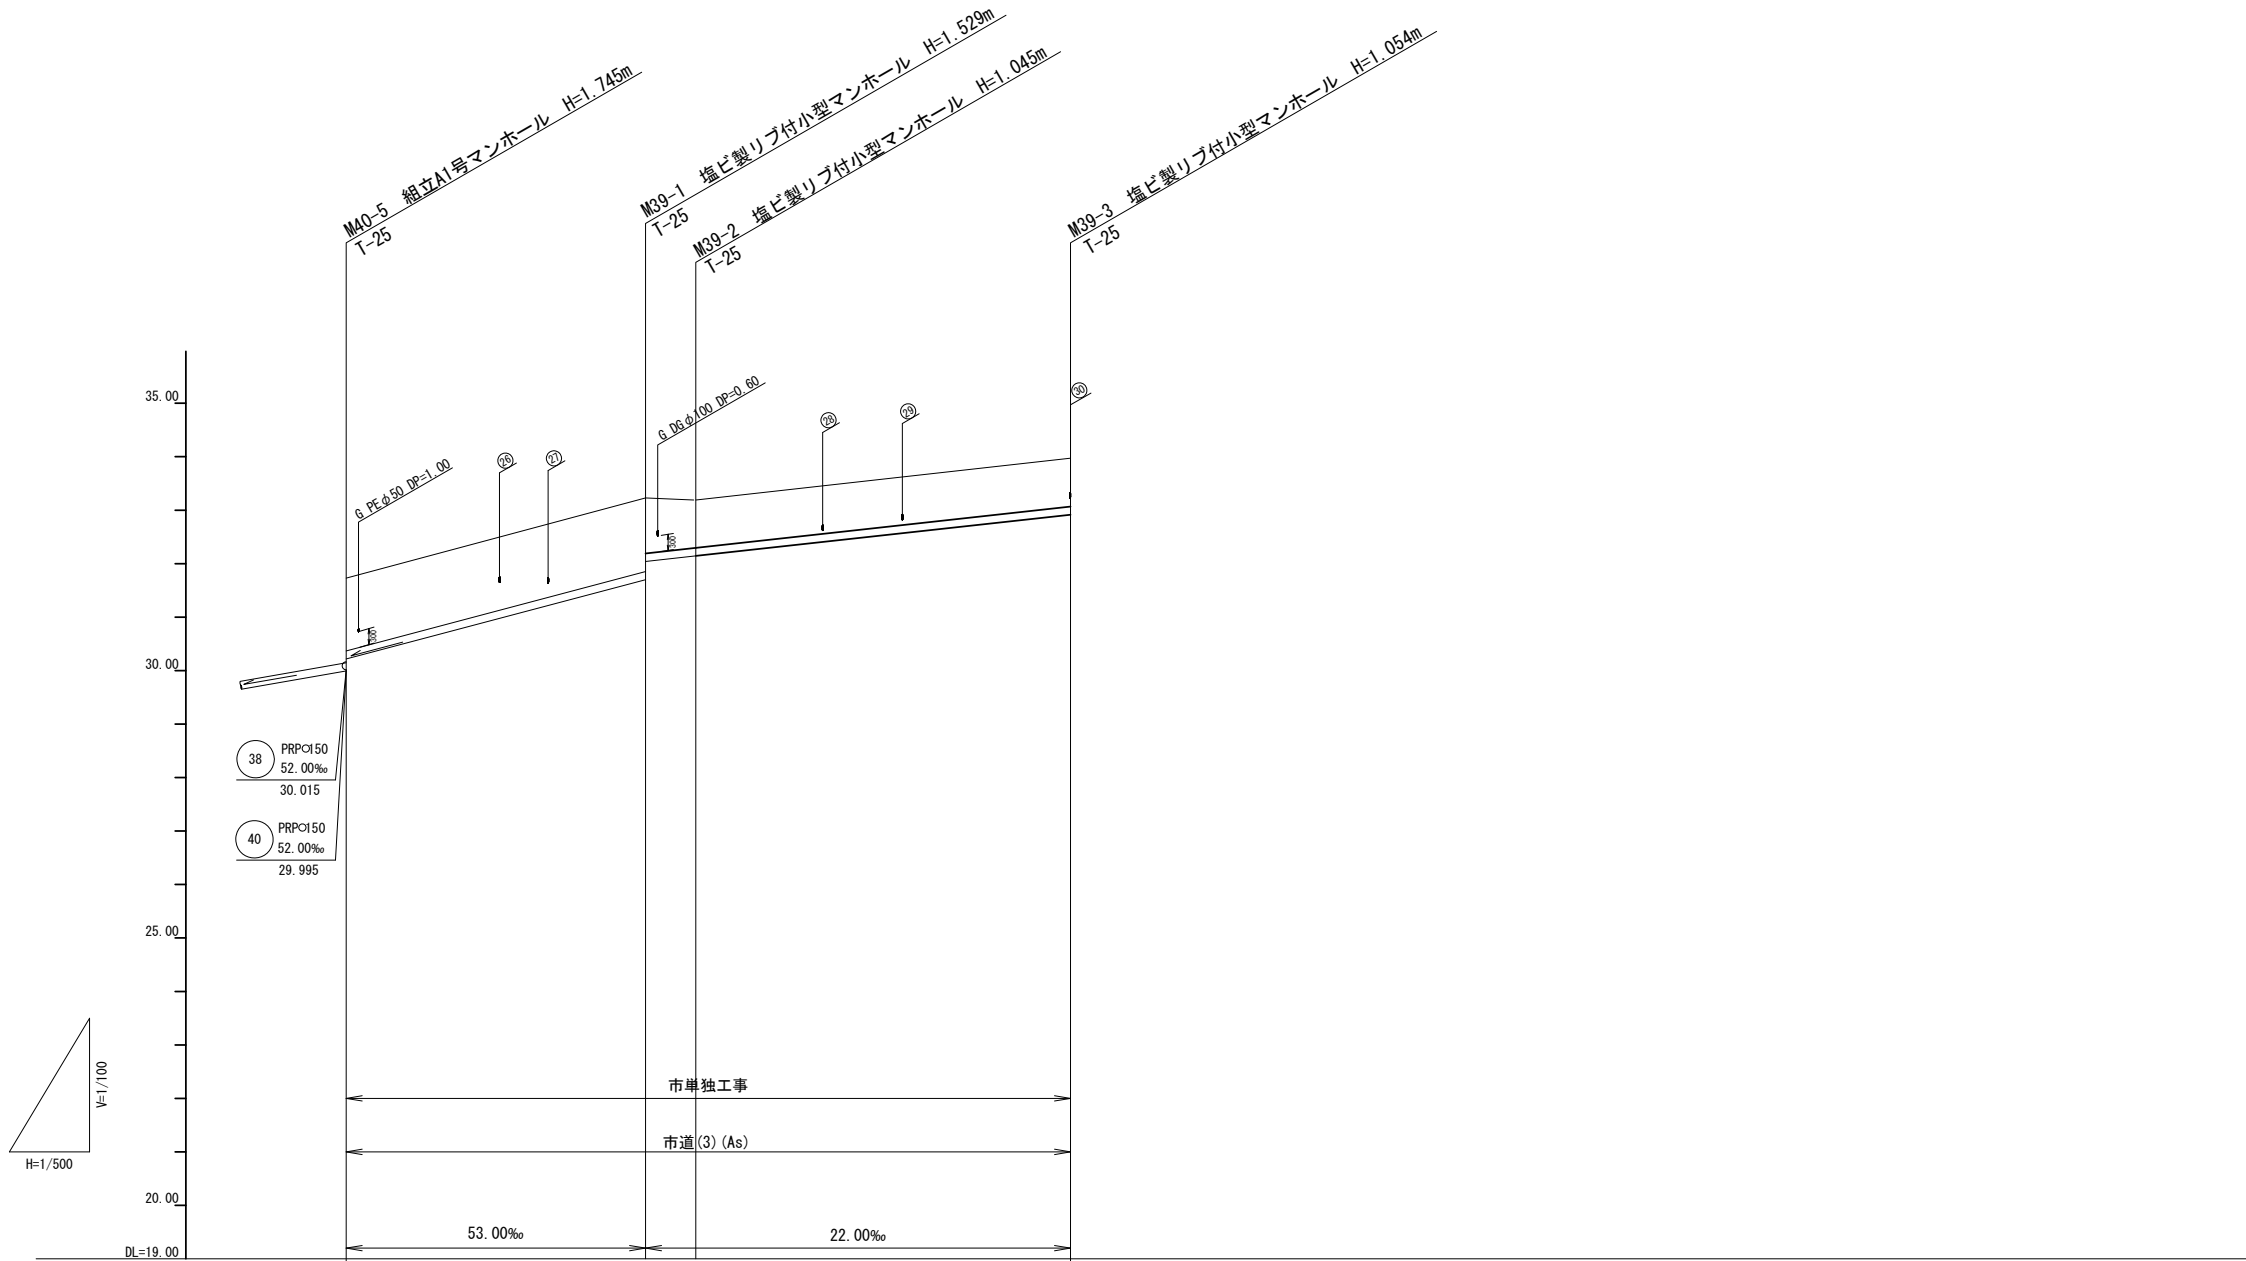

路線番号	39 PRP○150 22.00~53.00‰ 67.75m		
掘削深	1.63	1.63 1.23 1.15	1.16
土被り	1.37	1.38 1.04 0.89	0.90
管底高	30.217	31.701 32.042 32.145	32.916
地盤高	31.74	33.23 33.19	33.97
追加距離	0.00	28.00 32.70	67.75
単距離	0.00	28.00 4.70	35.05
測点	M40-5	M39-1 M39-2	M39-3

路線番号

39				


※この図面はA 2サイズを原寸とする。

工 事 名	令和7年度下工公補第2号 津北部第14処理分区公共下水道工事		
施工箇所名	津市一身田上津部田ほか2町地内		
図 面 名	縦断面図(3)		
縮 尺	図 示	図面番号	5/29
事業所名	津市上下水道事業局下水道工務課		

縦断面図(4)

(1工区)

V=1:100
H=1:500

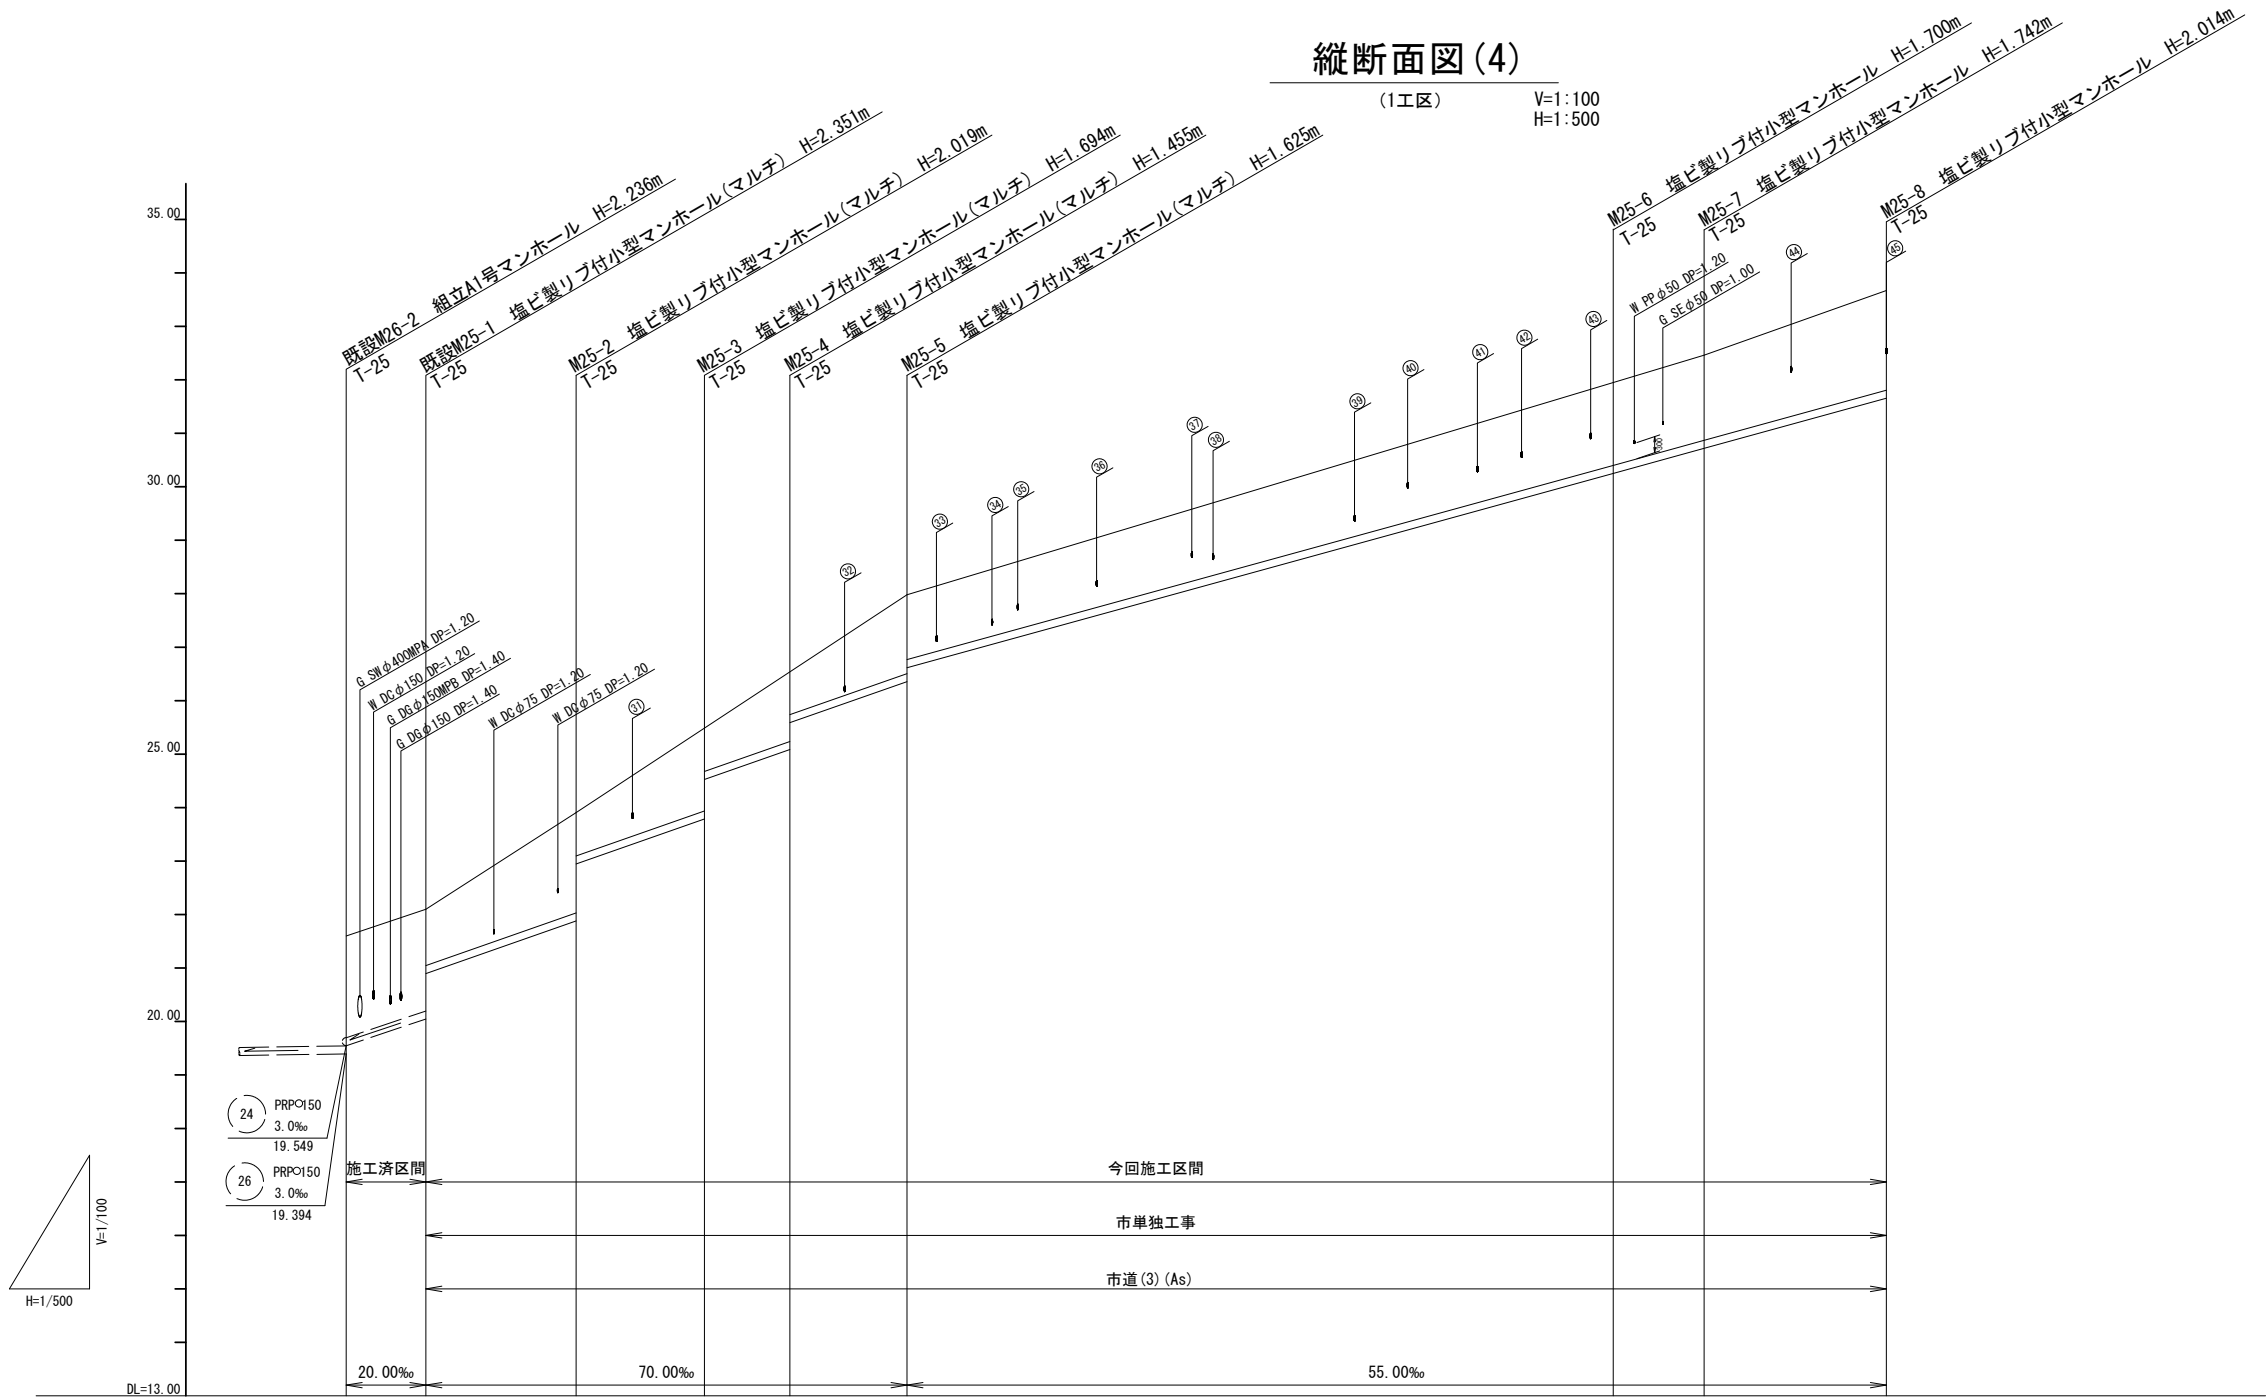

路線番号	25 PRPO150 20.00~70.00‰ 144.05m(136.00m)									
掘 削 深	2.12	2.45 1.32	2.12 1.06	1.80 1.06	1.56 1.06	1.73 1.47	1.80	1.85	2.12	
土 被 り	1.87	2.20 1.06	1.87 0.80	(1.24) 1.54 0.80	(1.24) 23.786 24.525	(1.24) 26.355 26.617	1.55	1.59	1.86	
管 底 高	19.610	19.759 20.897	21.881 22.946	(23.450) 23.786 24.525	(25.010) 25.085 25.588	(26.096) 26.355 26.617	30.250	30.718	31.656	
地 盛 高	21.63	22.11	23.90	(24.85) 25.48	(26.41) 26.54	(27.49) 27.98	31.95	32.46	33.67	
追加距離	0.00	7.45	21.50	33.50	41.50	52.45	118.50	127.00	144.05	
単 距 離	0.00	7.45	14.05	12.00	8.00	10.95	66.05	8.50	17.05	
測 点	既設 M26-2	既設 M25-1	M25-2	(+7.20)	M25-3	(+7.05) M25-4	(+7.25) M25-5	(+6.65) M25-6	M25-7	M25-8

路線番号

25					


※この図面はA 2サイズを原寸とする。

工 事 名	令和7年度下工公補第2号 津北部第14処理分区公共下水道工事		
施工箇所名	津市一身田上津部田ほか2町地内		
図 面 名	縦 断 面 図 (4)		
縮 尺	図 示	図面番号	6/29
事業所名	津市上下水道事業局下水道工務課		

縦断面図(5)

(1工区)

V=1:100
H=1:500

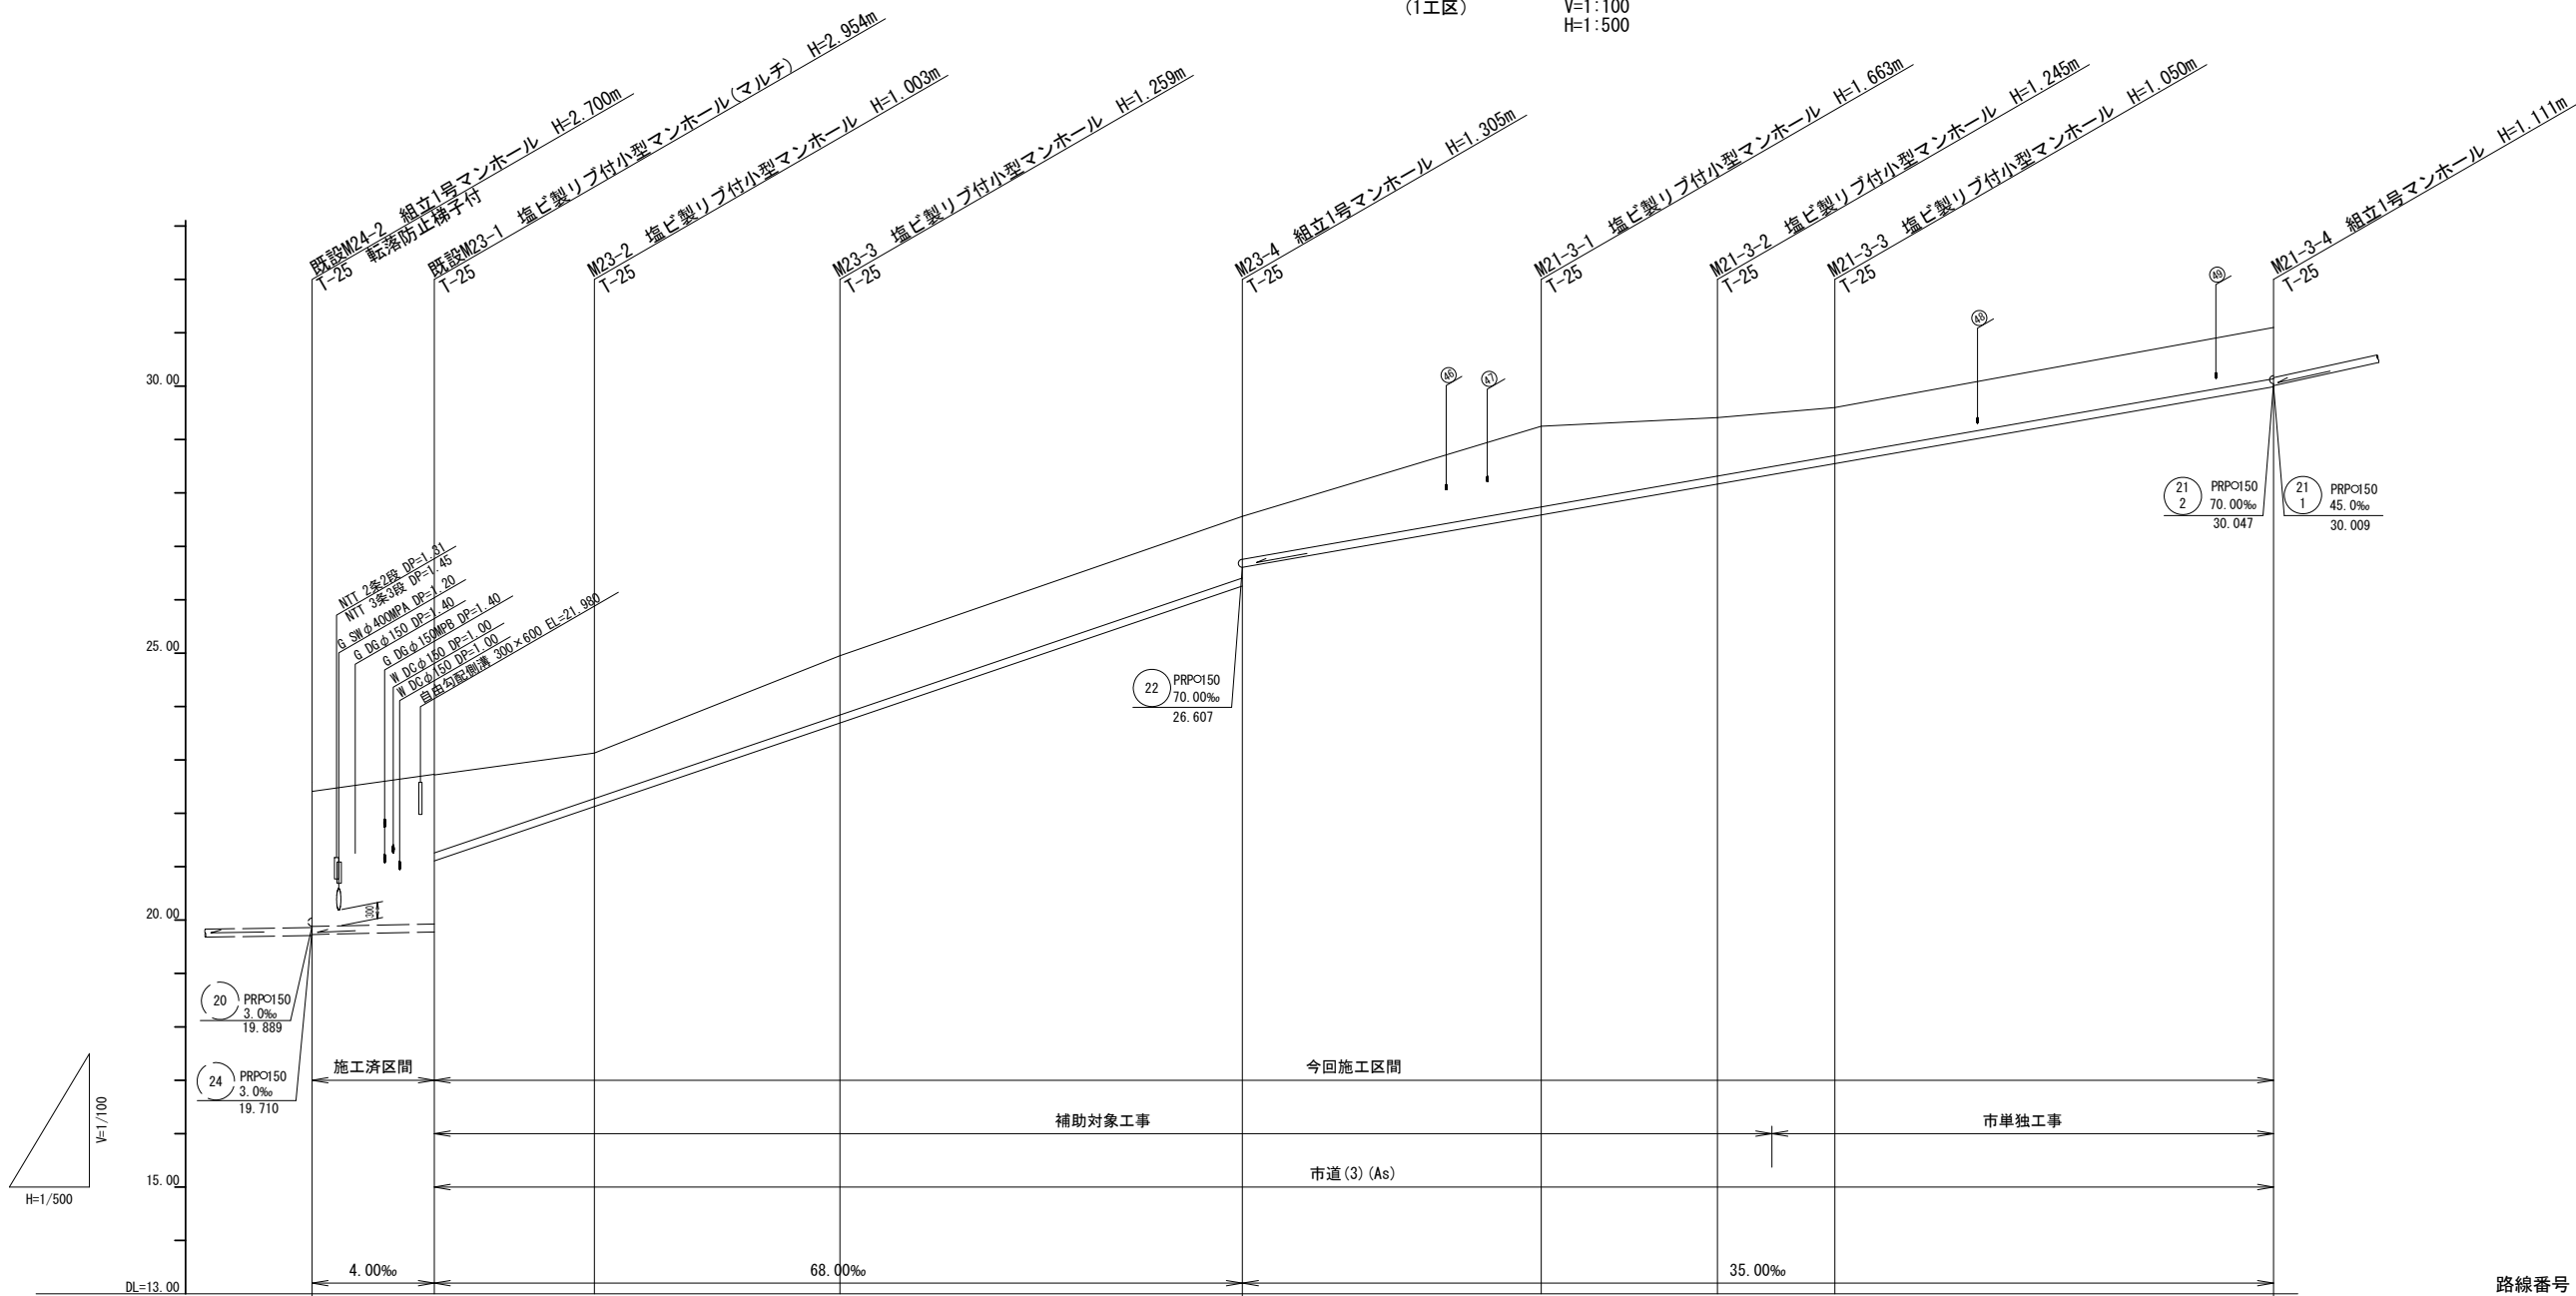

路線番号		23 PRPO150 4.00~68.00‰ 87.15m (75.70m)				21 3 PRPO150 35.00‰ 96.60m									
掘 削 深		2.78	3.06 1.73		1.11	1.36		1.41 1.06		1.77		1.35		1.15	1.21
土 被 り		2.53	2.80 1.47 (1.24)		0.85	1.11		1.15 0.80 (1.24)		1.51		(1.24)	1.09 (1.00)	0.90	0.96
管 底 高		19.730	19.776 21.107 (21.478)		22.127	23.691		26.255 26.607		27.587		(27.955)	28.165 (28.344)	28.550	29.989
地 盛 高		22.41	22.73 (22.88)		23.13	24.95		27.56 (28.62)		29.25		(29.35)	29.41 (29.50)	29.60	31.10
追加距離		0.00	11.45		26.45	49.45		87.15		115.15			131.65	142.65	183.75
単 距 離		0.00	11.45		15.00	23.00		37.70		28.00			16.50	11.00	41.10
測 点	既設 M24-2		既設 M23-1 (+5.45)	M23-2		M23-3		M23-4	(+17.50)	M21-3-1	(+10.50)	M21-3-2 (+5.10)	M21-3-3		M21-3-4

路線番号

21 3	23				


※この図面はA 2サイズを原寸とする。

工 事 名	令和7年度下工公補第2号 津北部第14処理分区公共下水道工事		
施工箇所名	津市一身田上津部田ほか2町地内		
図 面 名	縦断面図(5)		
縮 尺	図 示	図面番号	7/29
事業所名	津市上下水道事業局下水道工務課		

縦断面図(6)

(1工区)

V=1:100
H=1:500

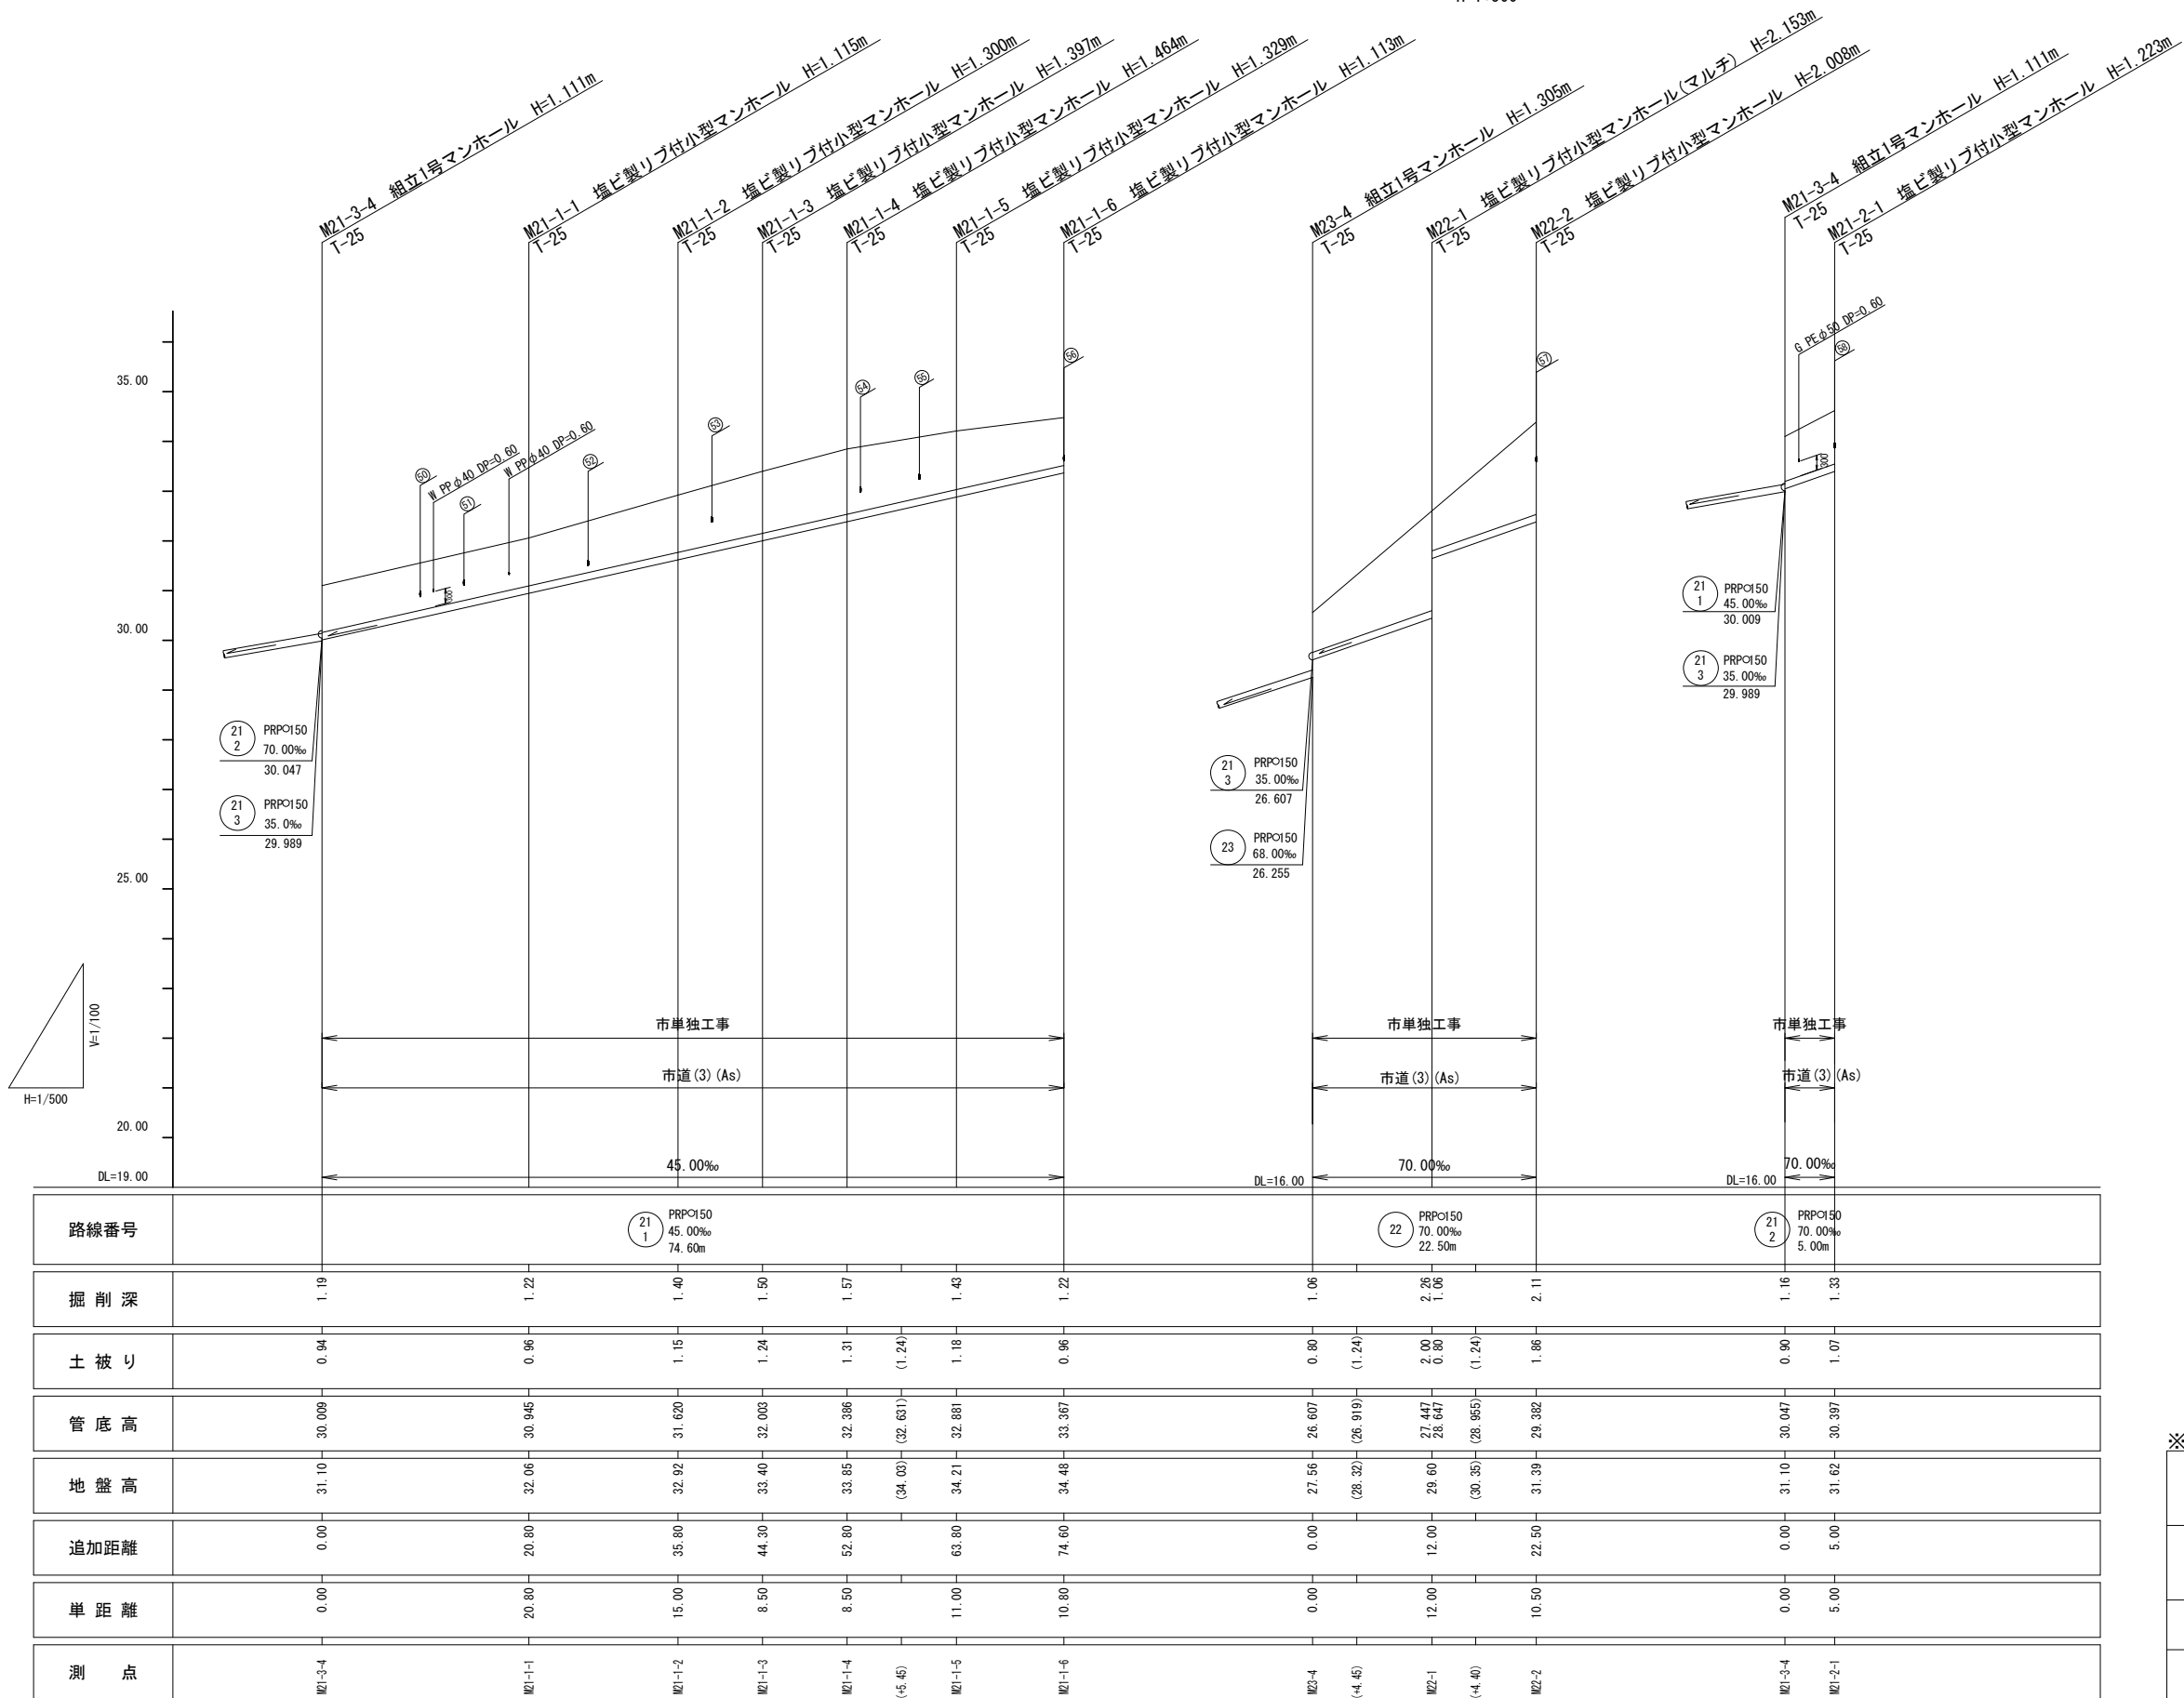

路線番号

21 1	22	21 2			


※この図面はA 2サイズを原寸とする。

工 事 名	令和7年度下工公補第2号 津北部第14処理分区公共下水道工事		
施工箇所名	津市一身田上津部田ほか2町地内		
図 面 名	縦断面図(6)		
縮 尺	図 示	図面番号	8/29
事業所名	津市上下水道事業局下水道工務課		

縦断面図(7)

(2工区)

V=1:100
H=1:500

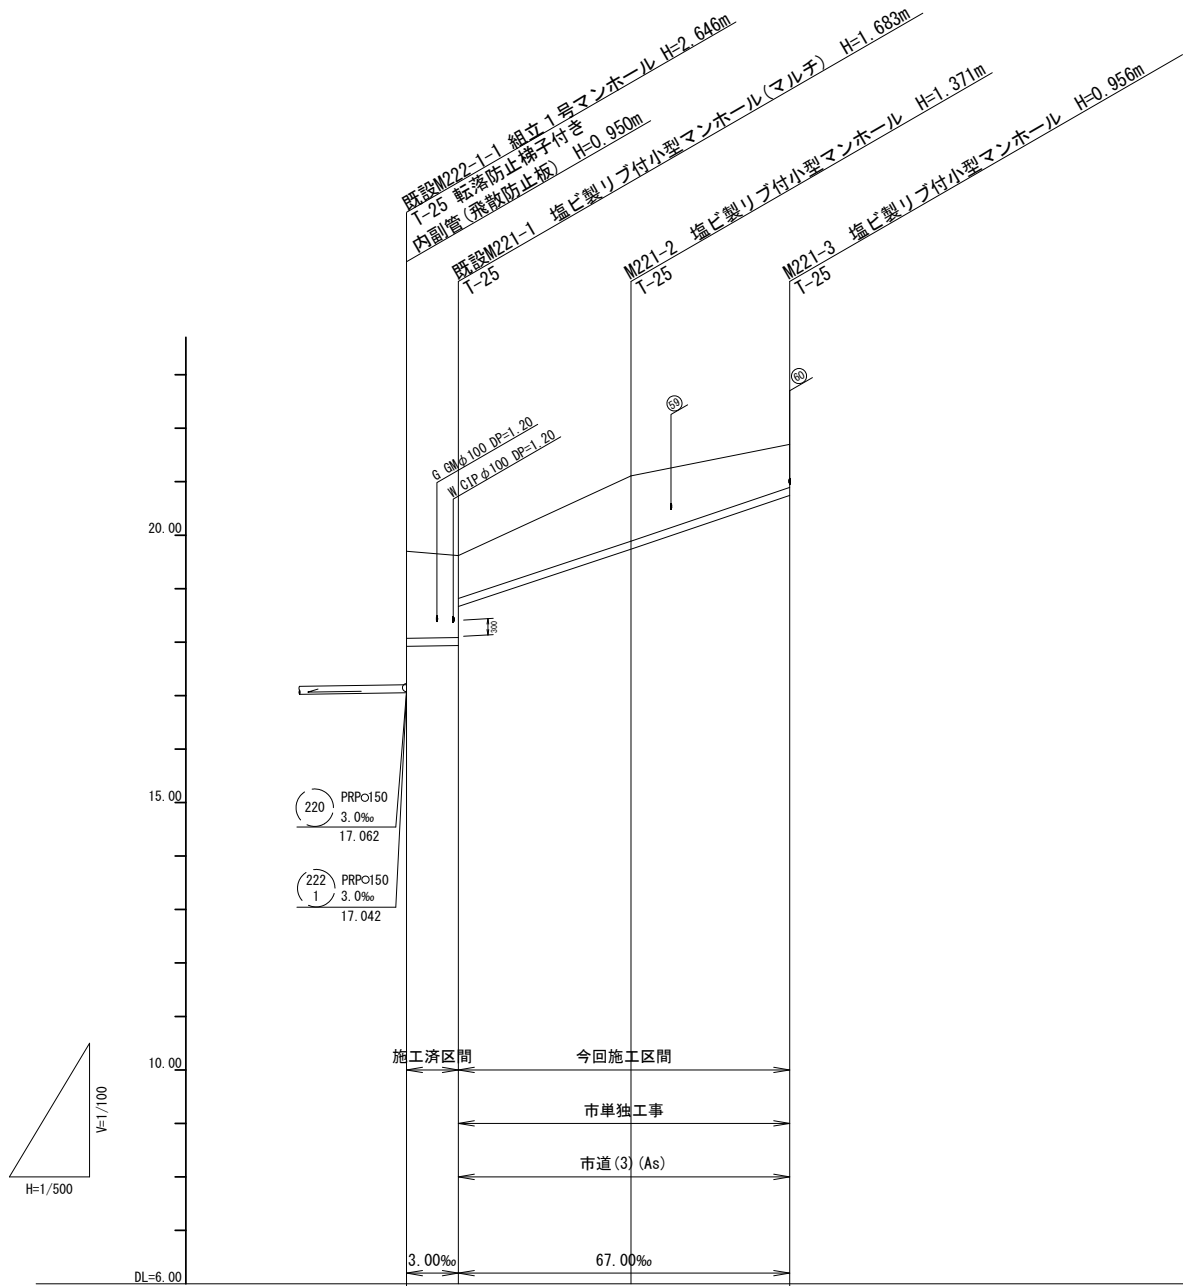

路線番号	221 PRPO150 3.00~67.00‰ 35.85m (31.00m)			
掘削深	1.88	1.79 1.06	1.47	1.06
土被り	1.63	1.53 0.80	1.22	0.80
管底高	17.992	17.937 18.667	19.739	20.744
地盤高	19.70	19.62	21.11	21.70
追加距離	0.00	4.85	20.85	35.85
単距離	0.00	4.85	16.00	15.00
測点	既設M222-1-1 既設M221-1	M221-2	M221-3	

路線番号

221					


※この図面はA 2サイズを原寸とする。

工 事 名	令和7年度下工公補第2号 津北部第14処理分区公共下水道工事		
施工箇所名	津市一身田上津部田ほか2町地内		
図 面 名	縦断面図(7)		
縮 尺	図 示	図面番号	9/29
事業所名	津市上下水道事業局下水道工務課		

縦断面図(8)

(2工区)

V=1:100
H=1:500

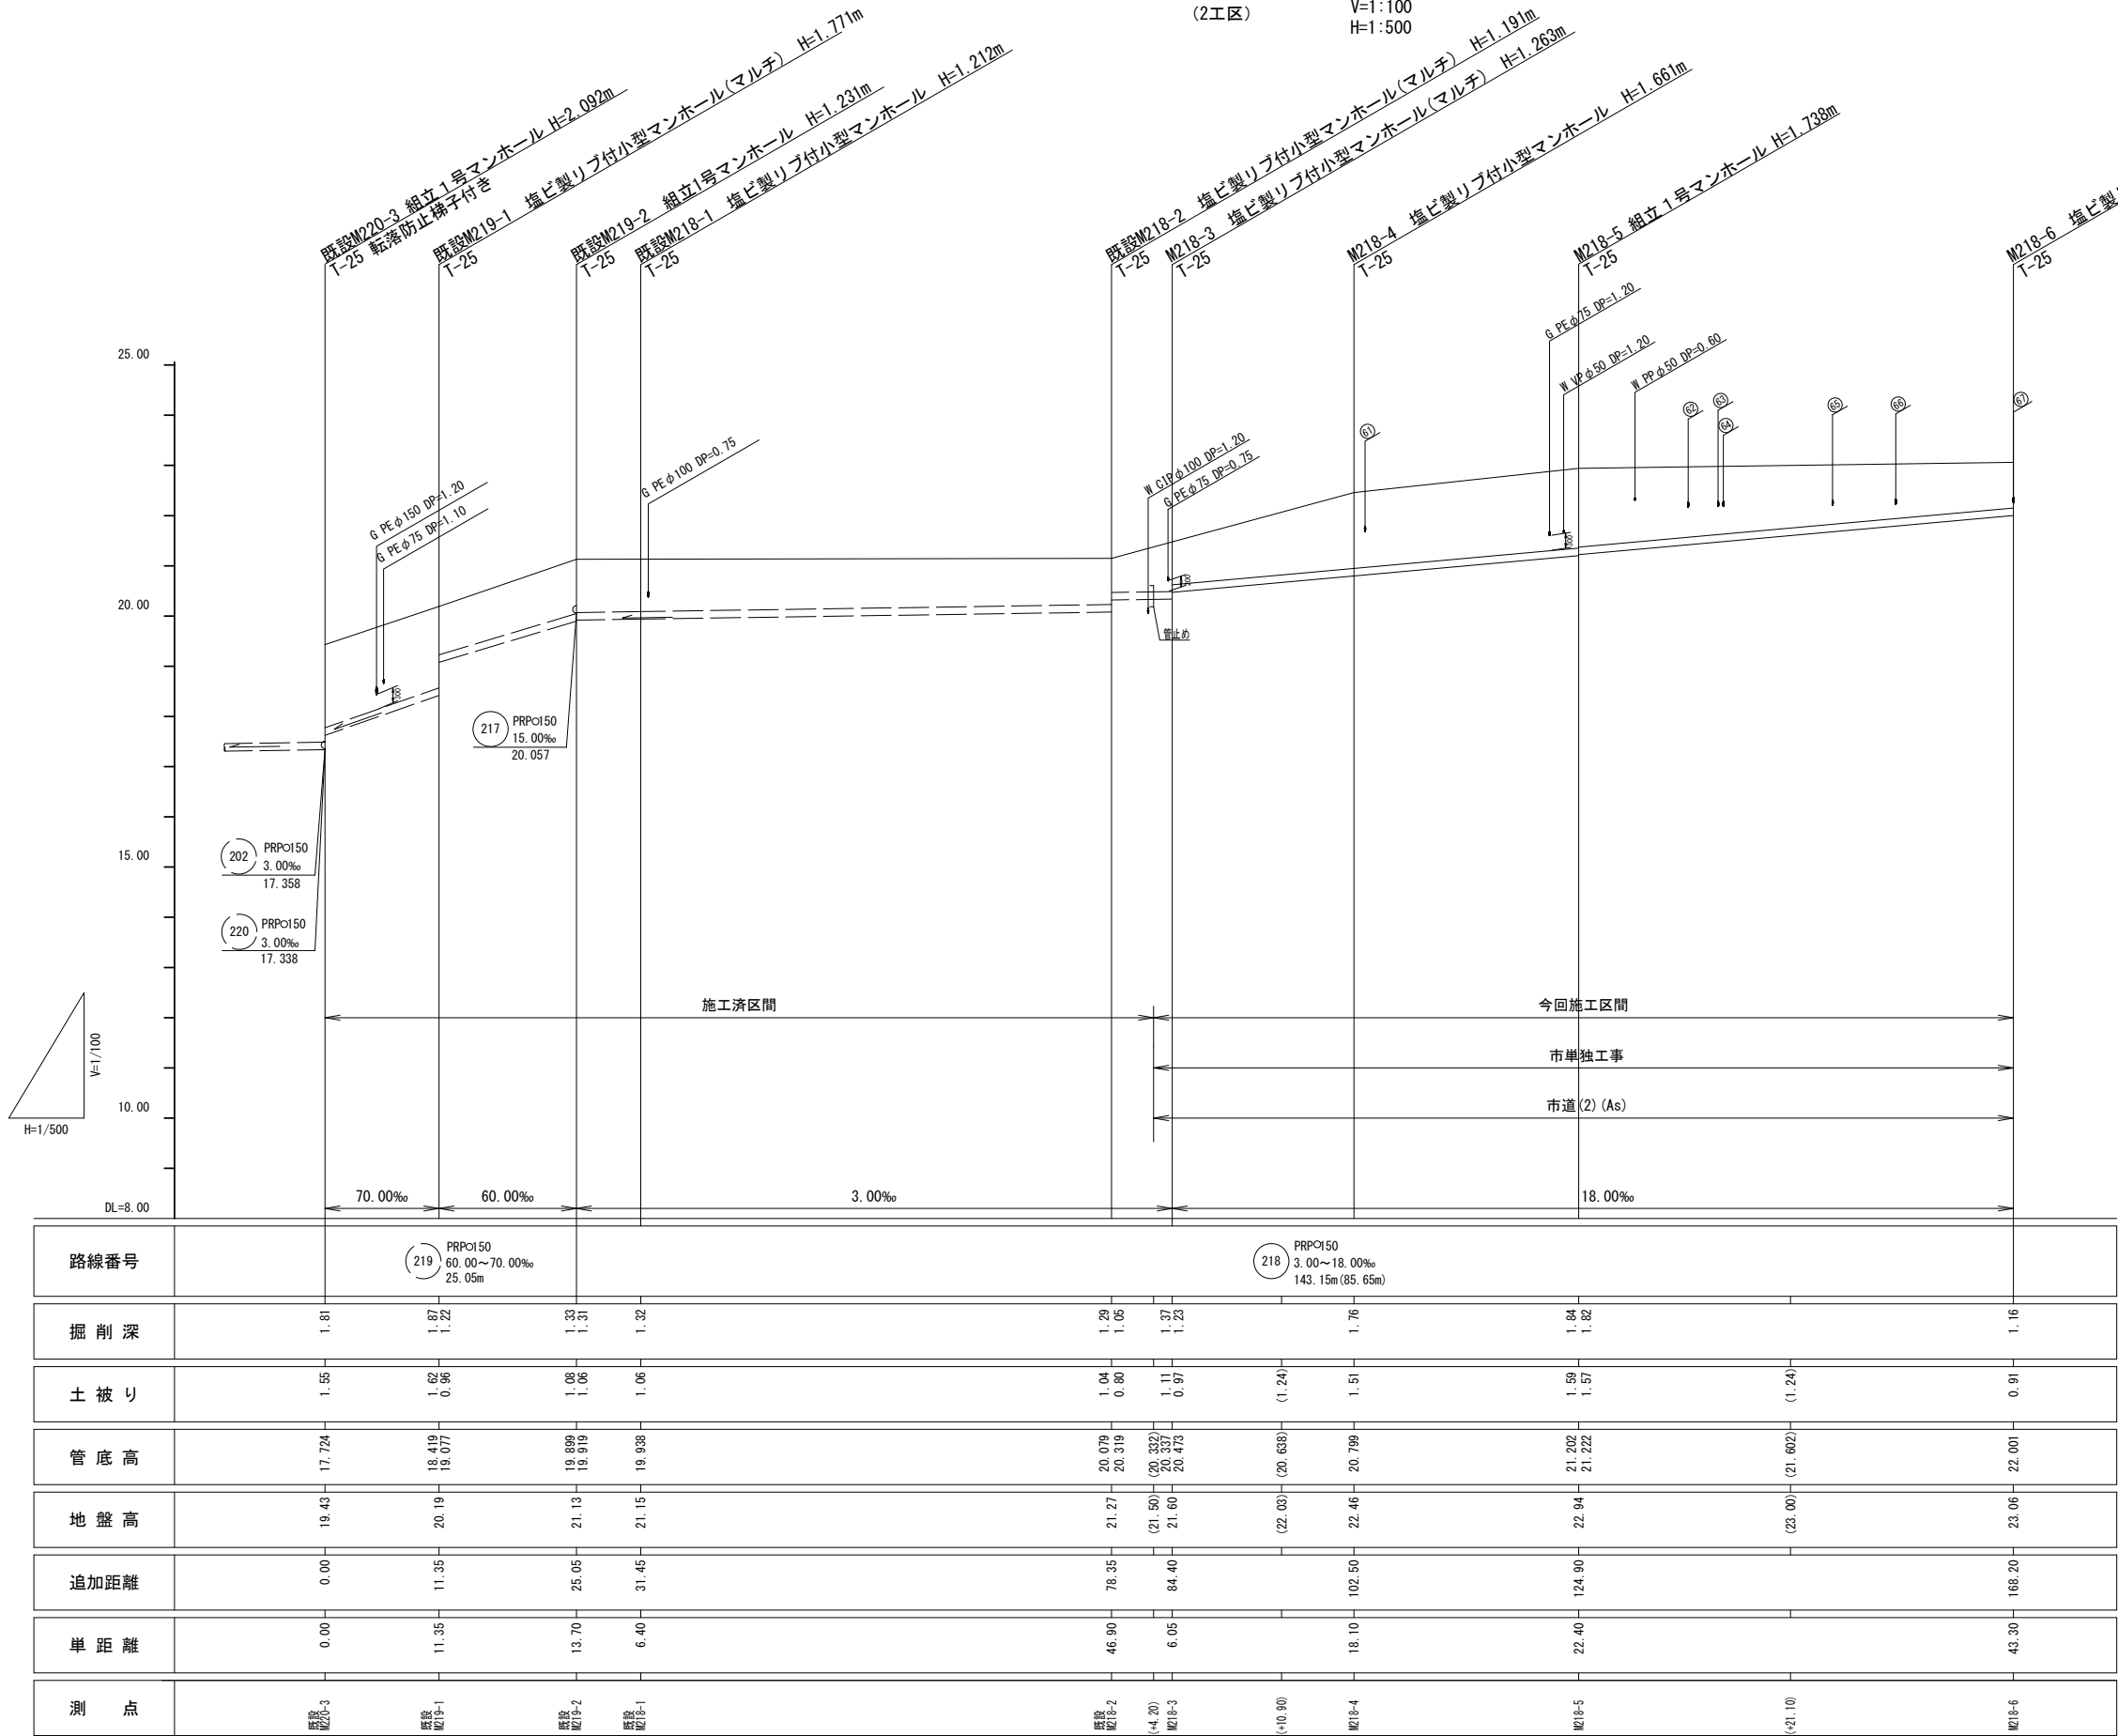

路線番号

218	219				


※この図面はA 2サイズを原寸とする。

工 事 名	令和7年度下工公補第2号 津北部第14処理分区公共下水道工事		
施工箇所名	津市一身田上津部田ほか2町地内		
図 面 名	縦 断 面 図 (8)		
縮 尺	図 示	図面番号	10/29
事業所名	津市上下水道事業局下水道工務課		

縦断面図(9)

(2工区)

V=1:100
H=1:500

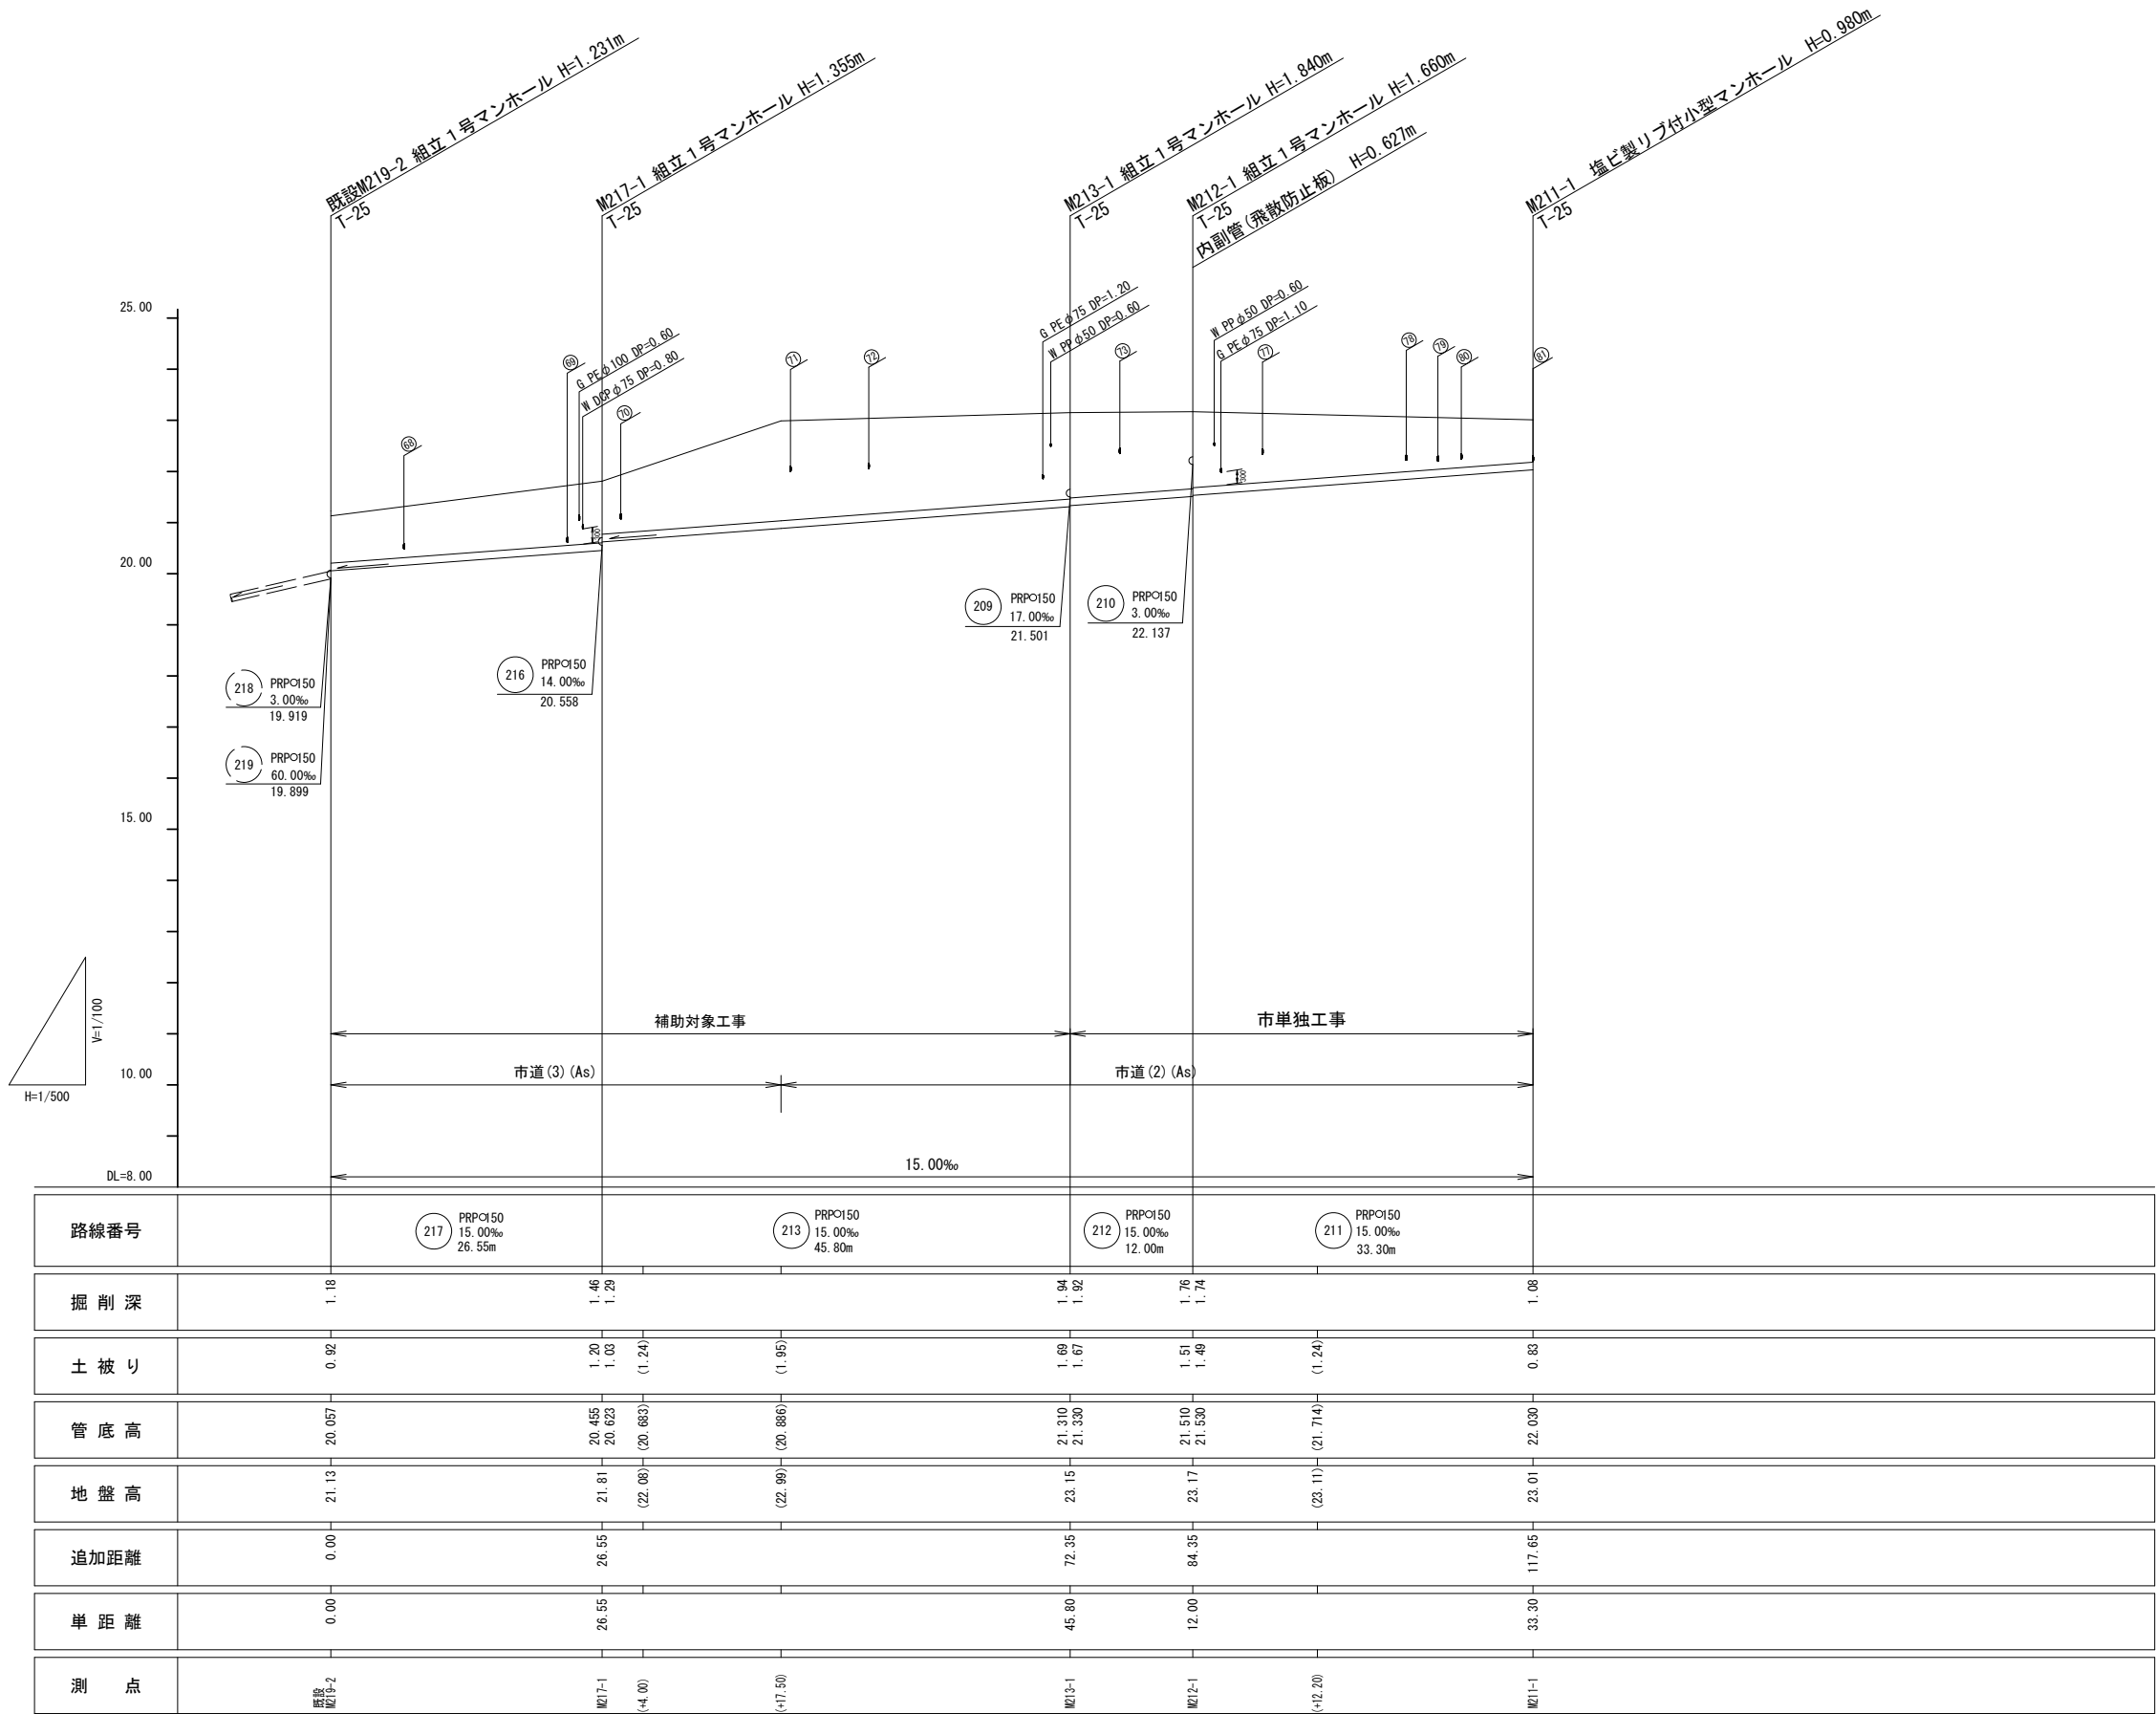

路線番号					
211	212	213	217		


※この図面はA 2サイズを原寸とする。

工 事 名	令和7年度下工公補第2号 津北部第14処理分区公共下水道工事		
施工箇所名	津市一身田上津部田ほか2町地内		
図 面 名	縦 断 面 図 (9)		
縮 尺	図 示	図面番号	11/29
事業所名	津市上下水道事業局下水道工務課		

縦断面図(10)

(2工区)

V=1:100
H=1:500

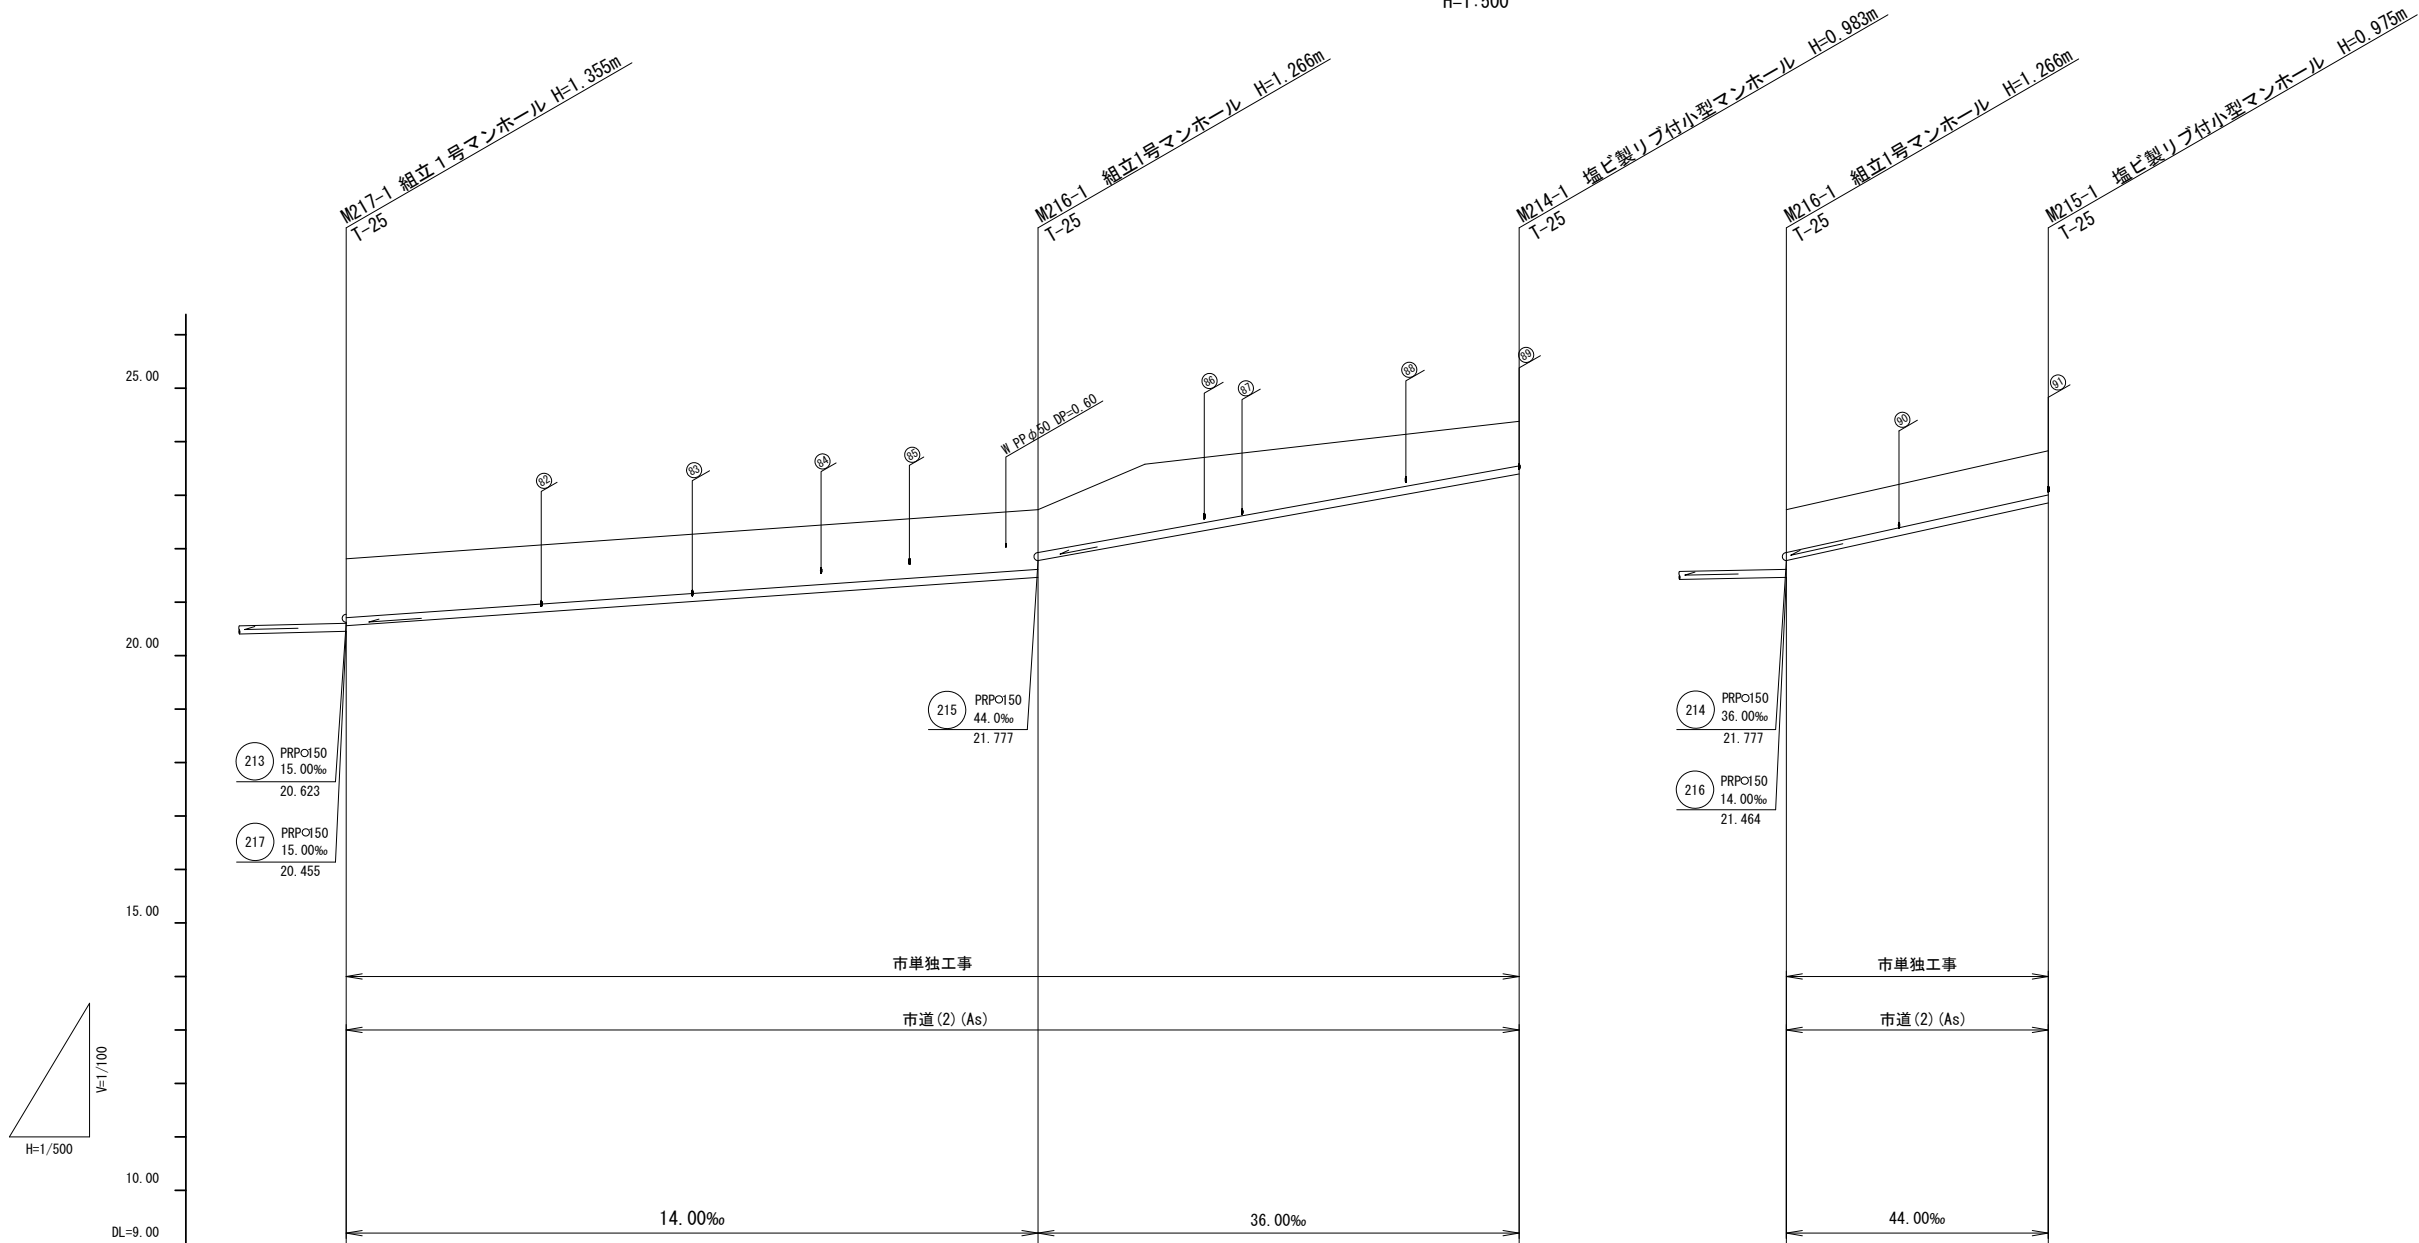

路線番号		216	PRPCφ150 14.00‰ 64.70m	214	PRPCφ150 36.00‰ 45.00m	215	PRPCφ150 44.00‰ 24.50m
掘削深	1.36	1.37	1.06	1.09	1.06	1.08	
土被り	1.10	1.11	0.80	0.83	0.80	0.82	
管底高	20.558	21.464	21.777	23.397	21.777	22.855	
地盤高	21.81	22.73	(23.58) (22.193) (22.167)	24.38	22.73	23.83	
追加距離	0.00	64.70		109.70	0.00	24.50	
単距離	0.00	64.70		45.00	0.00	24.50	
測点	M217-1	M216-1	(+4.65) (+16.00) (+12.50)	M214-1	M216-1	M215-1	

路線番号

214	216	215			


※この図面はA 2サイズを原寸とする。

工 事 名	令和7年度下工公補第2号 津北部第14処理分区公共下水道工事		
施工箇所名	津市一身田上津部田ほか2町地内		
図 面 名	縦断面図(10)		
縮 尺	図 示	図面番号	12/29
事業所名	津市上下水道事業局下水道工務課		

縦断面図(11)

(2工区)

V=1:100
H=1:500

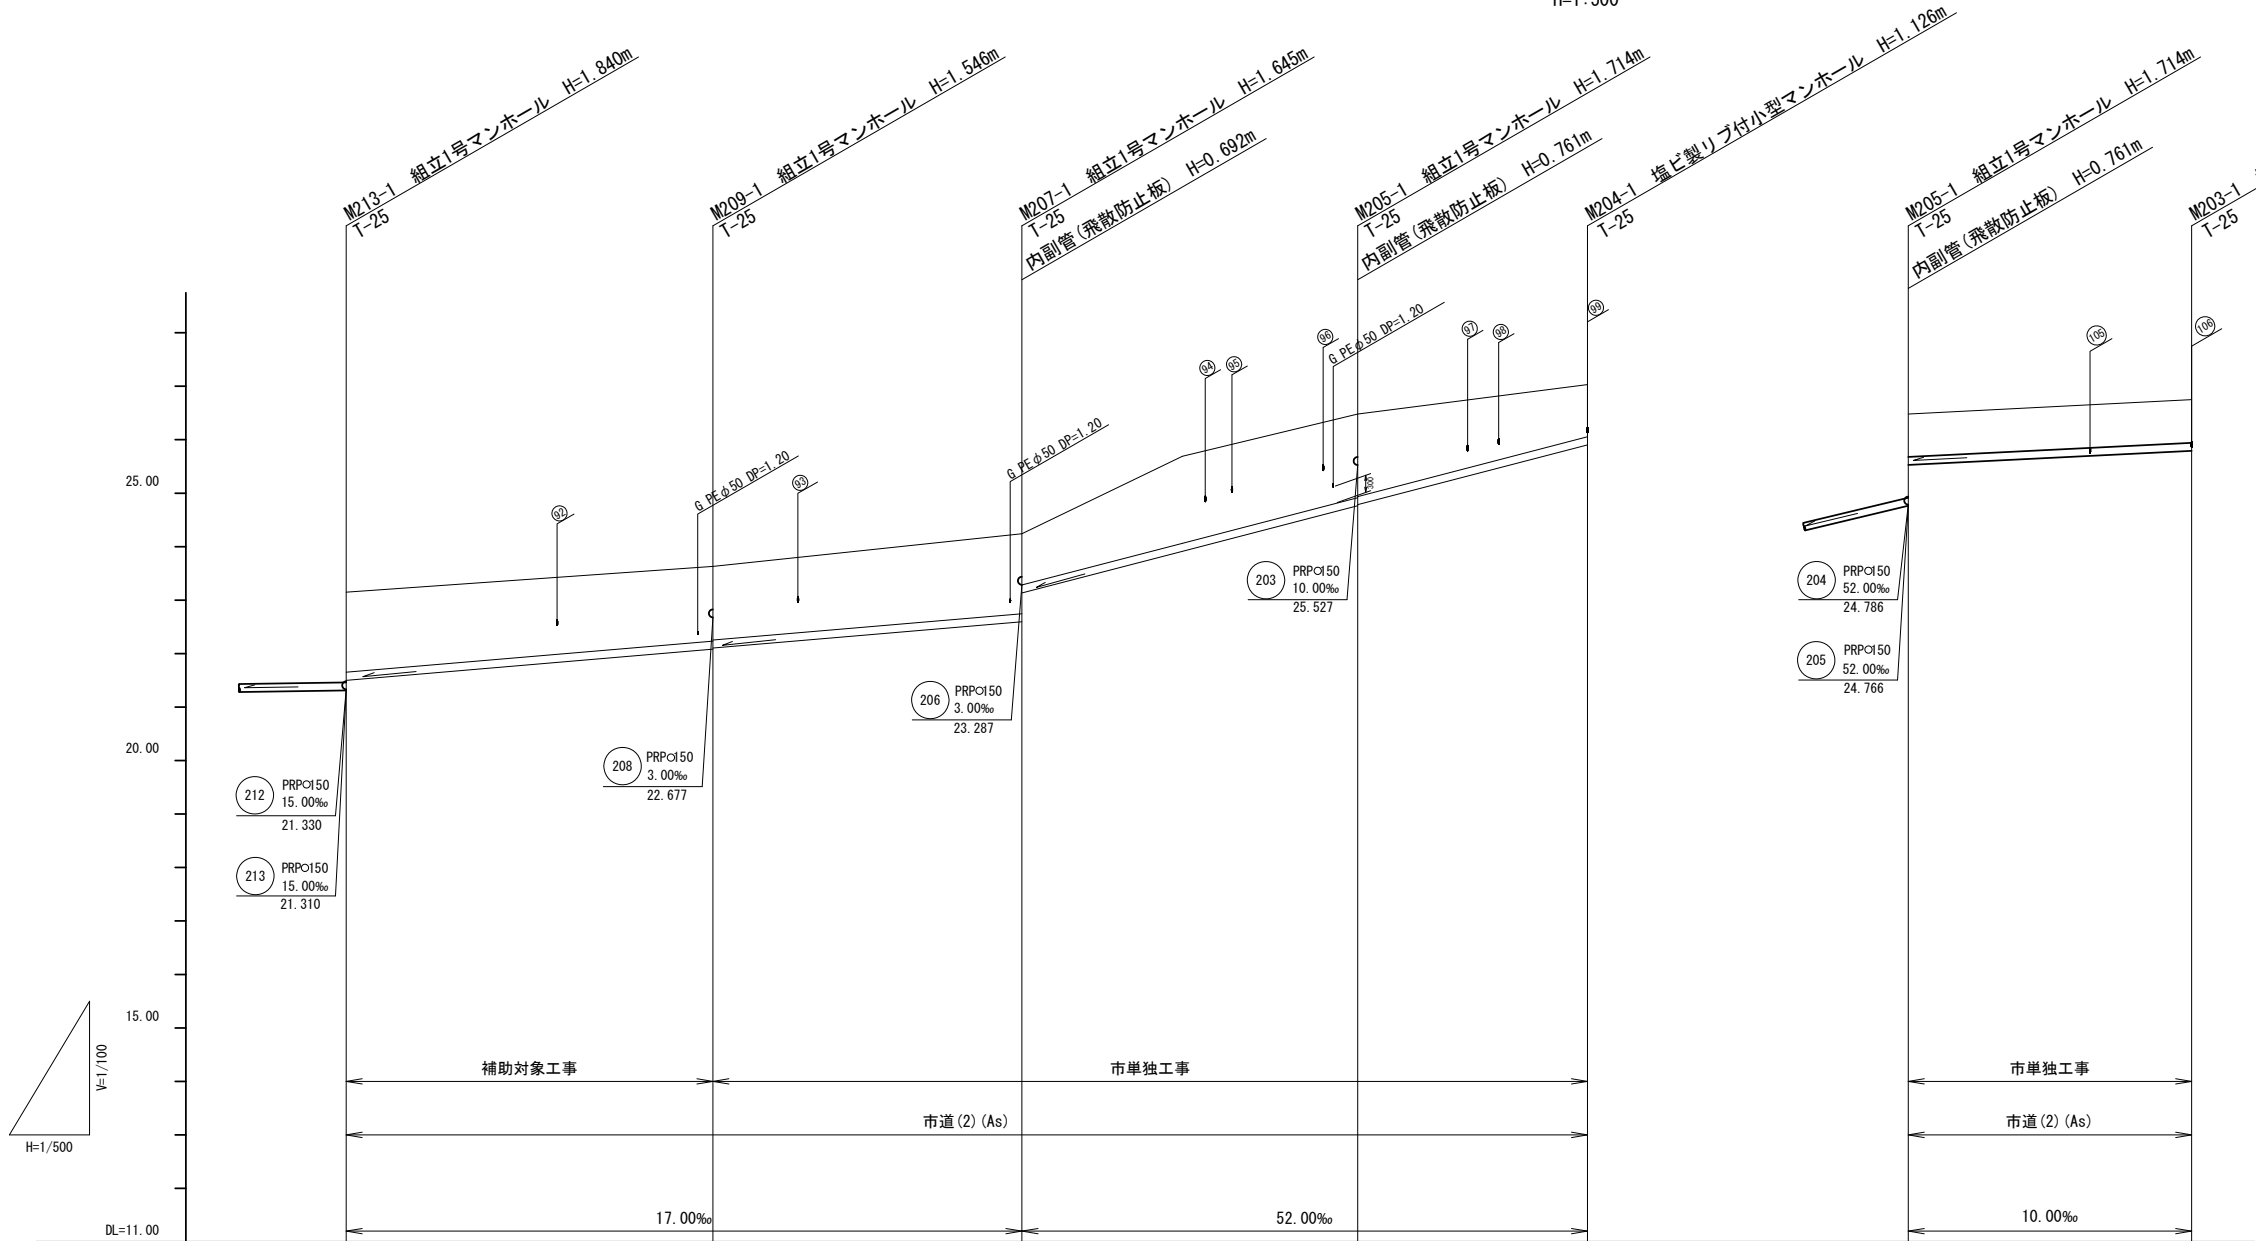

路線番号		209	207	205	204	203	
		PRPφ150 17.00‰ 34.30m	PRPφ150 17.00‰ 28.90m	PRPφ150 52.00‰ 31.40m	PRPφ150 52.00‰ 21.50m	PRPφ150 10.00‰ 26.50m	
掘削深	1.75	1.65 1.63	1.75 1.21	1.82 1.80	1.23	1.06	1.06
土被り	1.50	1.39 1.37	1.49 0.95 (1.24)	1.56 1.54 (1.24)	0.97	0.80	0.81
管底高	21.501	22.084 22.104	22.595 23.133 (23.471)	24.766 24.786 (25.371)	25.904	25.527	25.792
地盤高	23.15	23.63	24.24 (24.87) (25.69)	26.48 (26.77)	27.03	26.48	26.75
追加距離	0.00	34.30	63.20	94.60	116.10	0.00	26.50
単距離	0.00	34.30	28.90	31.40	21.50	0.00	26.50
測点	M213-1	M209-1	M207-1 (+6.50) (+15.00)	M205-1 (+11.25)	M204-1	M203-1	

路線番号

203	205	207	209	204	


※この図面はA 2サイズを原寸とする。

工 事 名	令和7年度下工公補第2号 津北部第14処理分区公共下水道工事		
施工箇所名	津市一身田上津部田ほか2町地内		
図 面 名	縦断面図(11)		
縮 尺	図 示	図面番号	13/29
事業所名	津市上下水道事業局下水道工務課		

縦断面図(12)

(2工区)

V=1:100
H=1:500

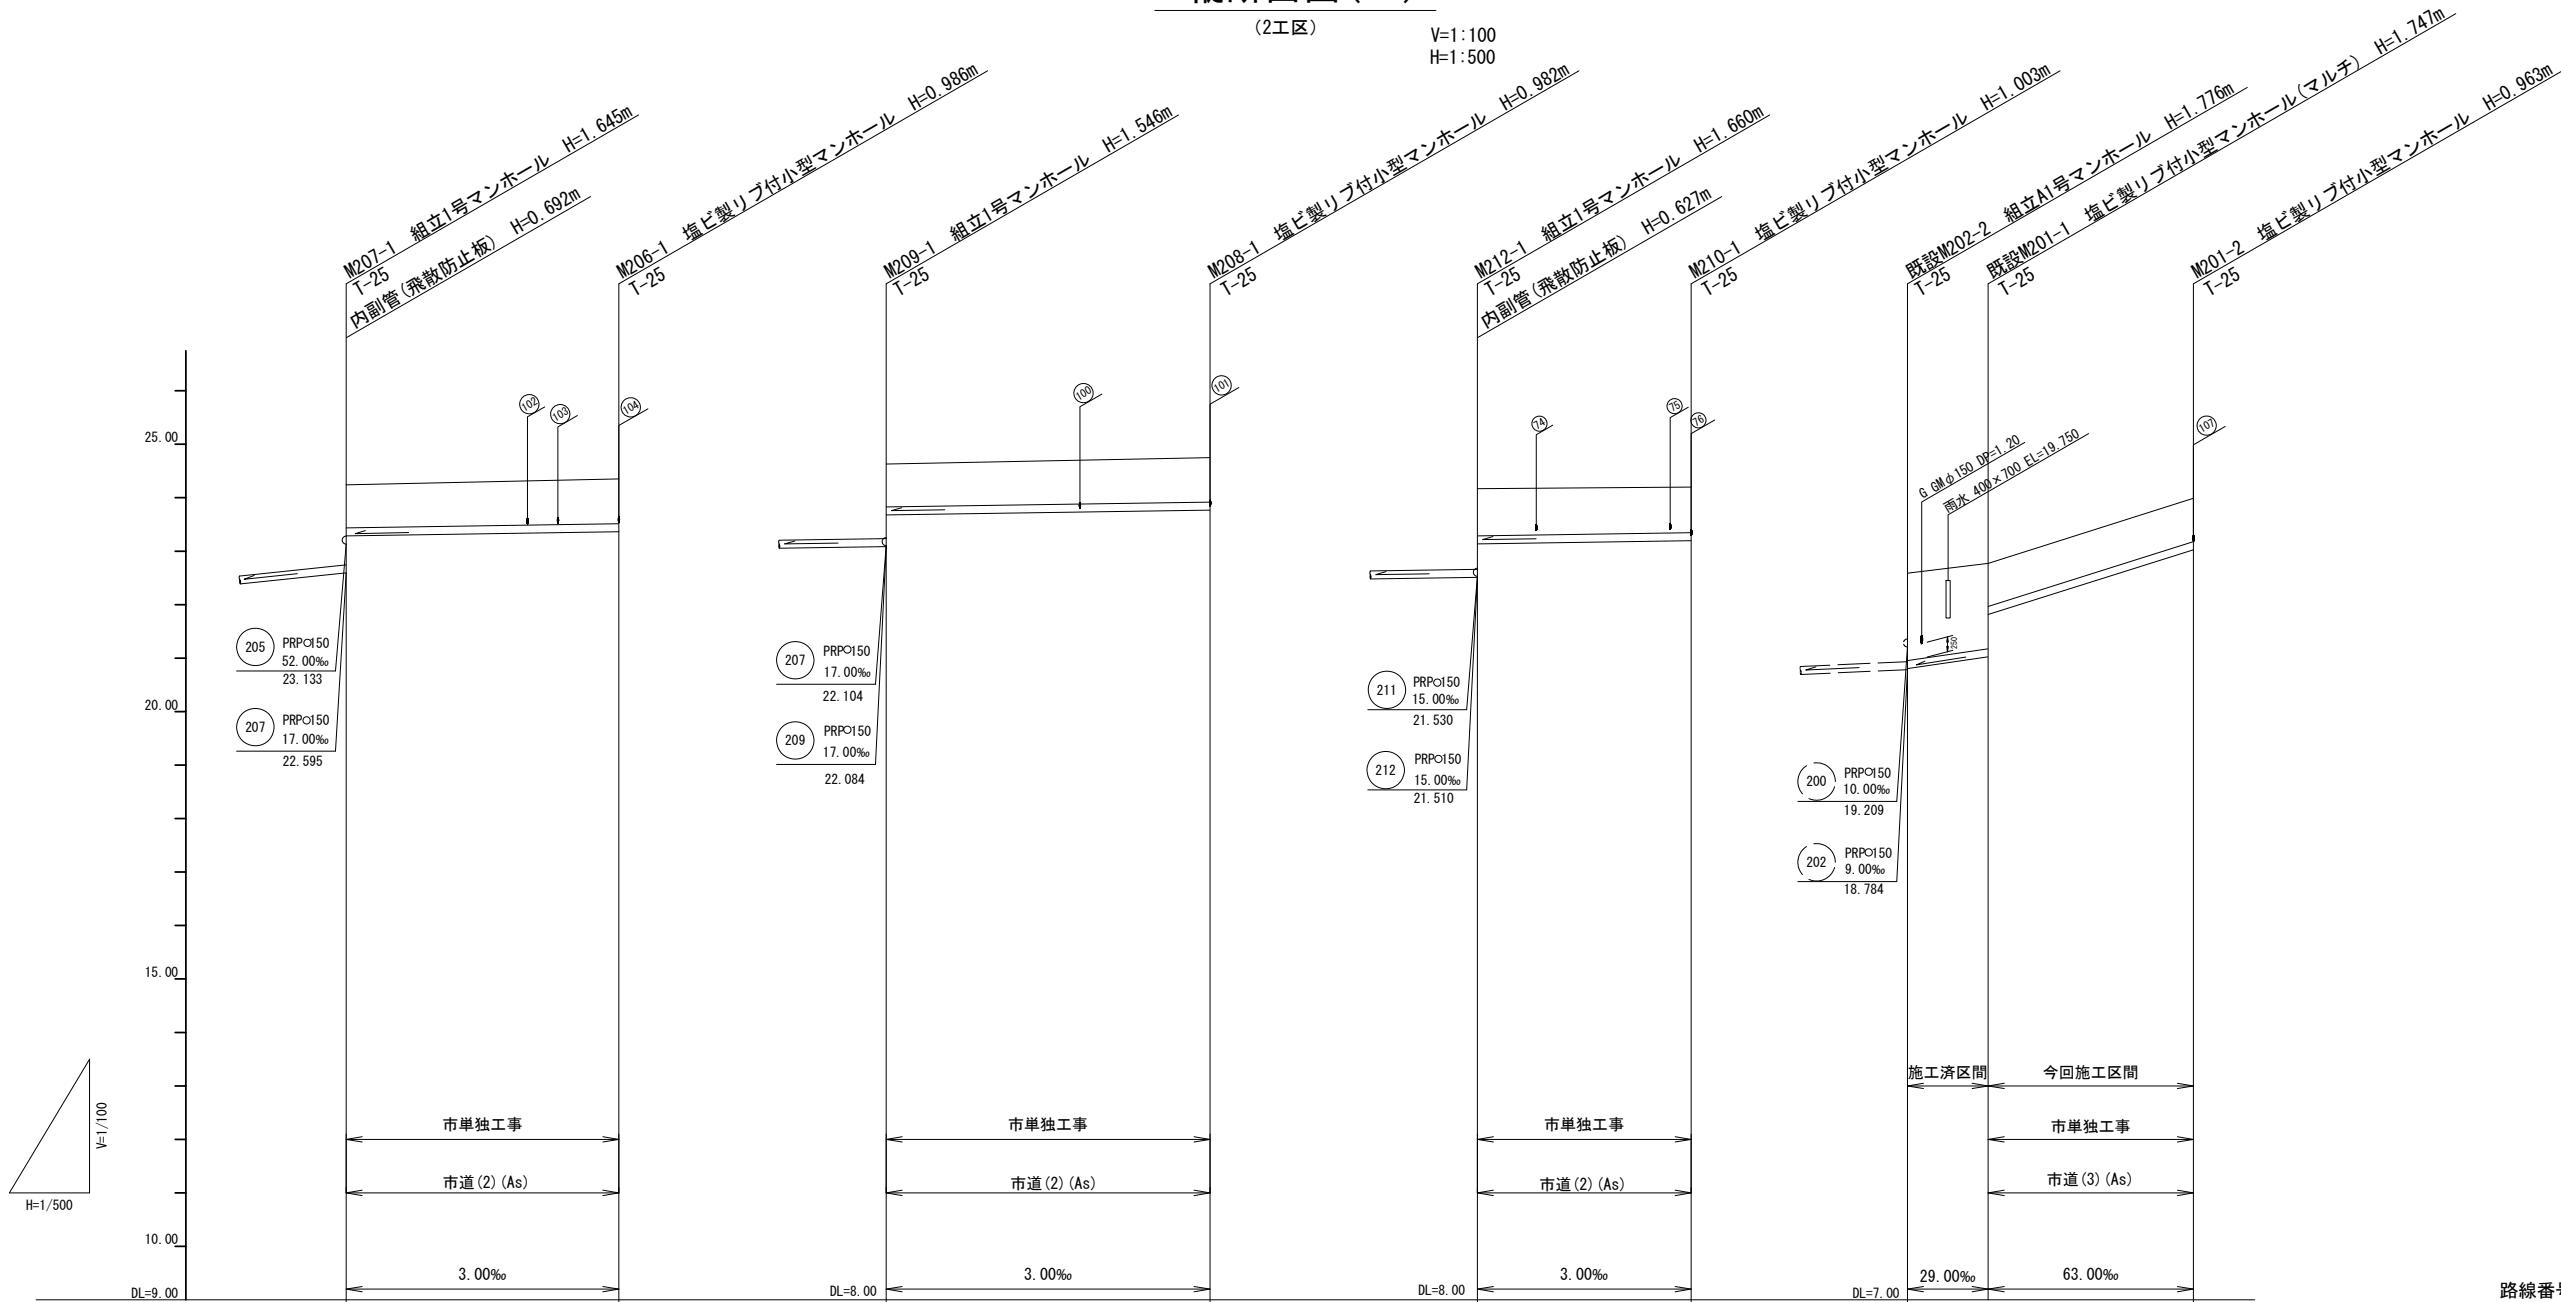

路線番号

206	208	210	201		

路線番号		206	PRPφ150 3.00‰ 25.50m		208	PRPφ150 3.00‰ 30.30m		210	PRPφ150 3.00‰ 20.00m		201	PRPφ150 29.00~63.00‰ 26.75m (19.20m)	
掘削深		1.06		1.09		1.06		1.09		1.14		1.11	
土被り		0.80		0.83		0.80		0.83		0.88		0.85	
管底高		23.287		23.364		22.677		22.768		22.137		22.197	
地盤高		24.24		24.35		23.63		23.75		23.17		23.20	
追加距離		0.00		25.50		0.00		30.30		0.00		20.00	
単距離		0.00		25.50		0.00		30.30		0.00		20.00	
測点		M207-1		M206-1		M209-1		M208-1		M212-1		M210-1	







※この図面はA 2サイズを原寸とする。

工 事 名	令和7年度下工公補第2号 津北部第14処理分区公共下水道工事		
施工箇所名	津市一身田上津部田ほか2町地内		
図 面 名	縦断面図(12)		
縮 尺	図 示	図面番号	14/29
事業所名	津市上下水道事業局下水道工務課		

横断面図(1)

(1工区)

S=1/100

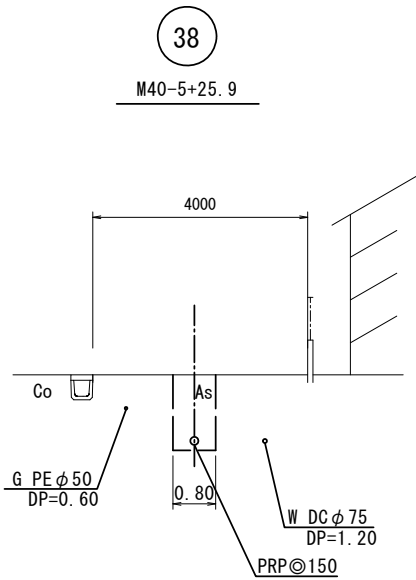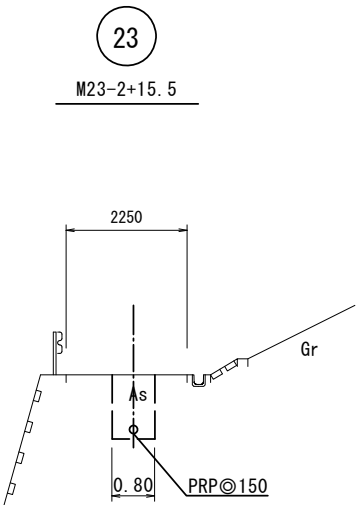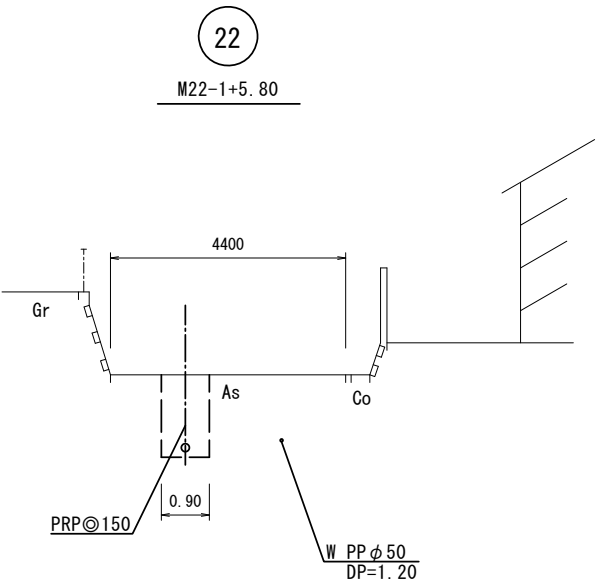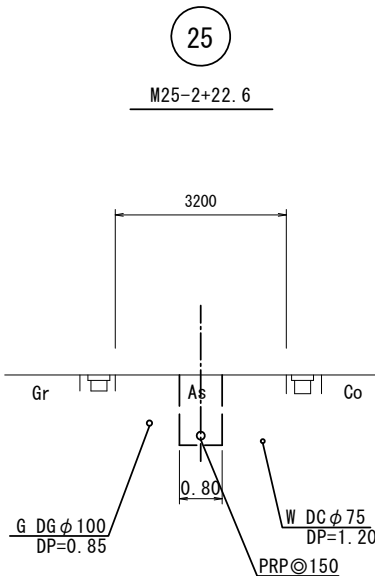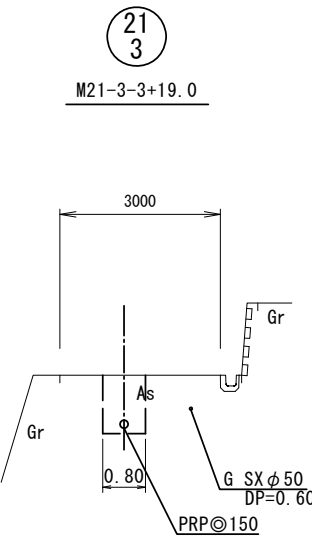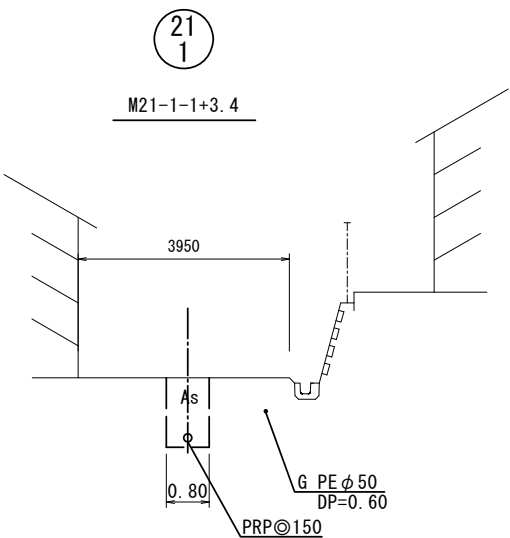





※この図面はA 2サイズを原寸とする。

工 事 名	令和7年度下工公補第2号 津北部第14処理分区公共下水道工事		
施工箇所名	津市一身田上津部田ほか2町地内		
図 面 名	横 断 面 図 (1)		
縮 尺	図 示	図面番号	15/29
事業所名	津市上下水道事業局下水道工務課		

横断面図 (2)

(1工区)

S=1/100

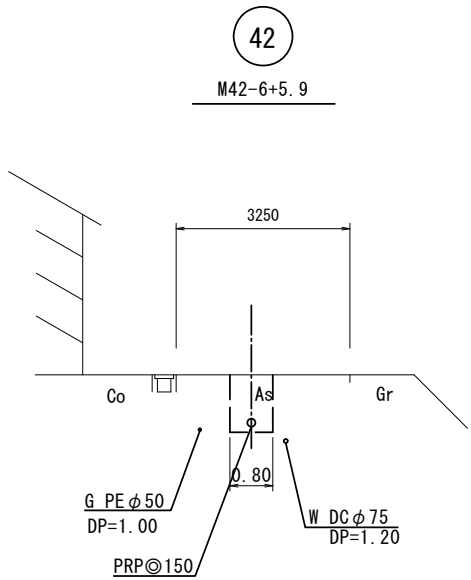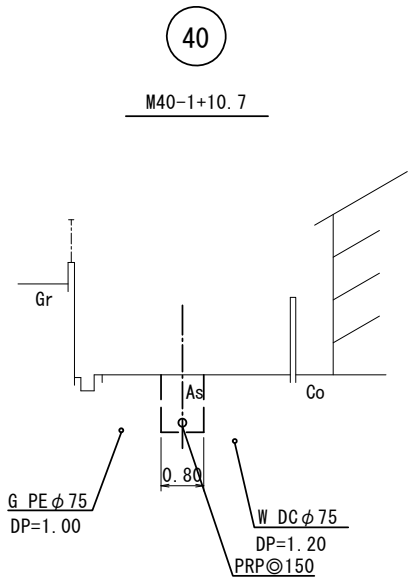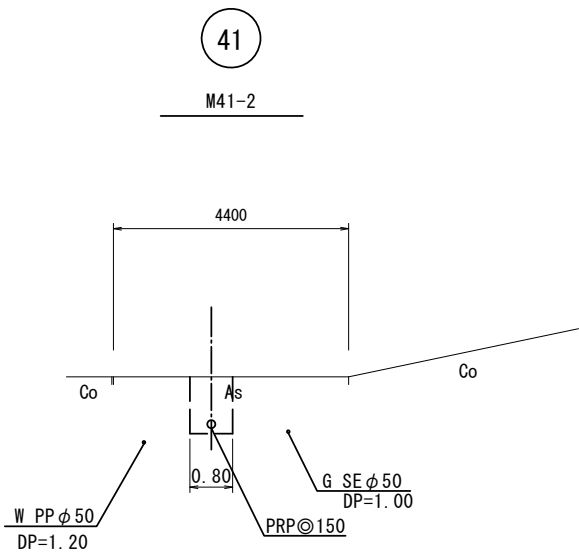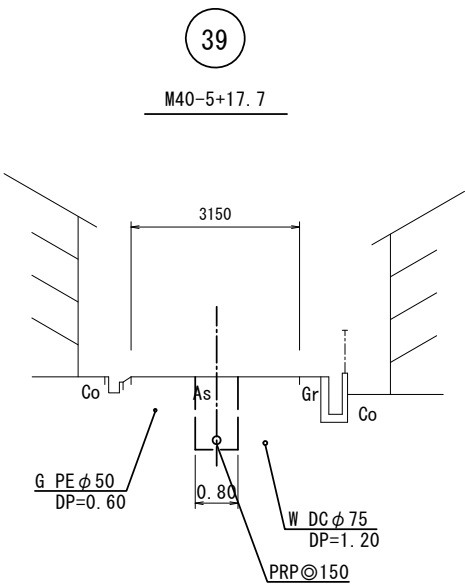







※この図面はA 2サイズを原寸とする。

工 事 名	令和7年度下工公補第2号 津北部第14処理分区公共下水道工事		
施工箇所名	津市一身田上津部田ほか2町地内		
図 面 名	横 断 面 図 (2)		
縮 尺	図 示	図面番号	16/29
事業所名	津市上下水道事業局下水道工務課		

横断面図(3)

(2工区)

S=1/100

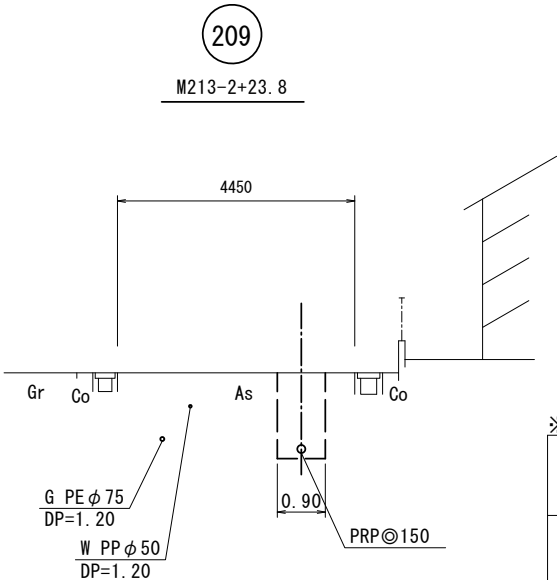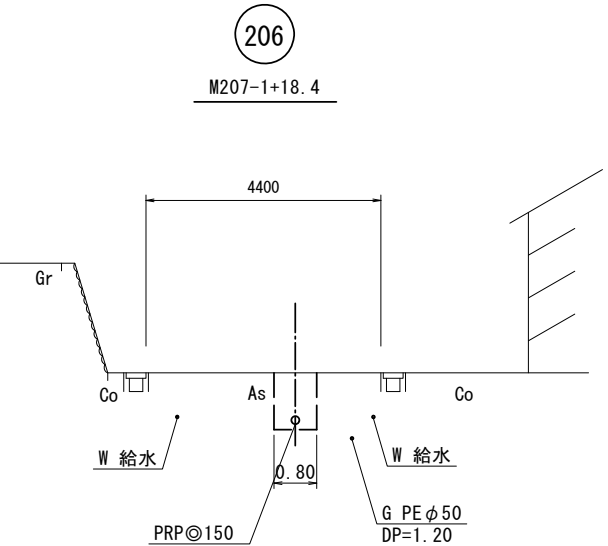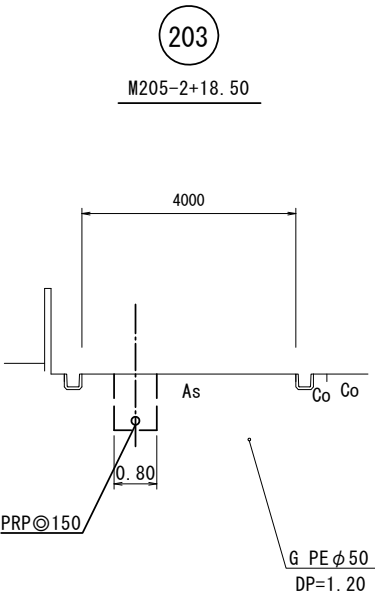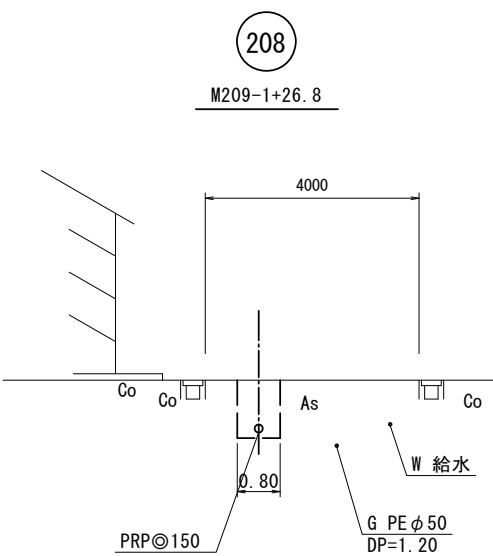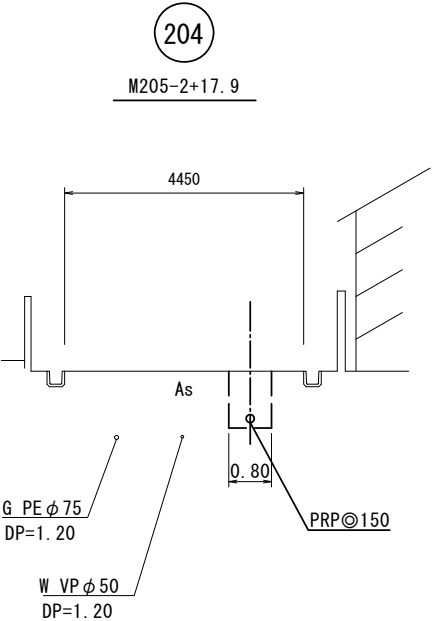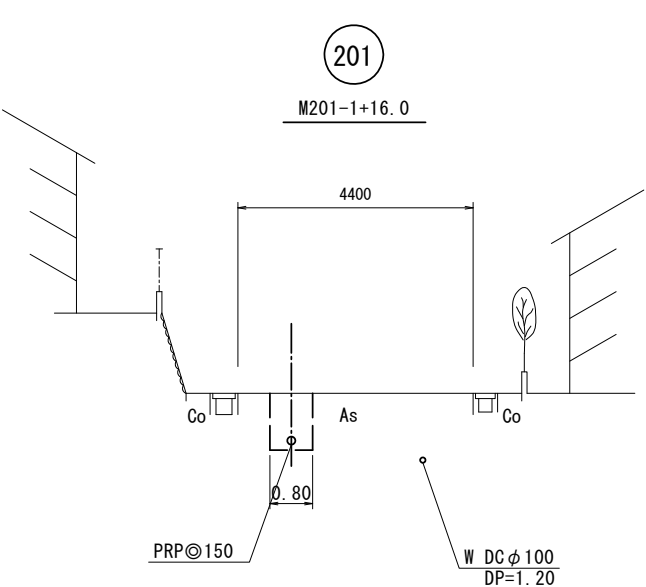





※この図面はA 2サイズを原寸とする。

工 事 名	令和7年度下工公補第2号 津北部第14処理分区公共下水道工事		
施工箇所名	津市一身田上津部田ほか2町地内		
図 面 名	横断面図(3)		
縮 尺	図 示	図面番号	17/29
事業所名	津市上下水道事業局下水道工務課		

横断面図(4)

(2工区)

S=1/100

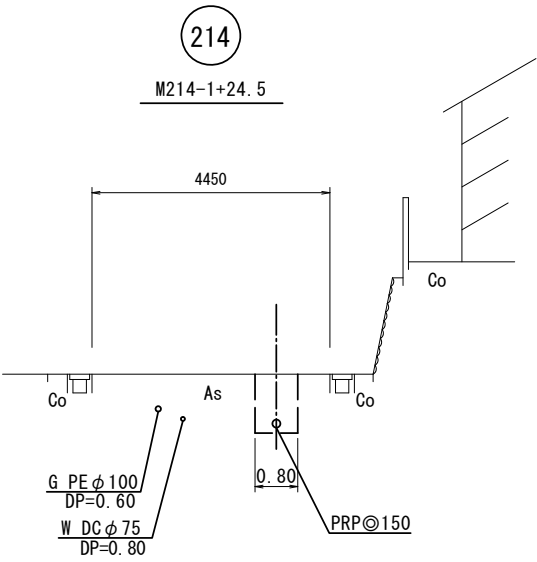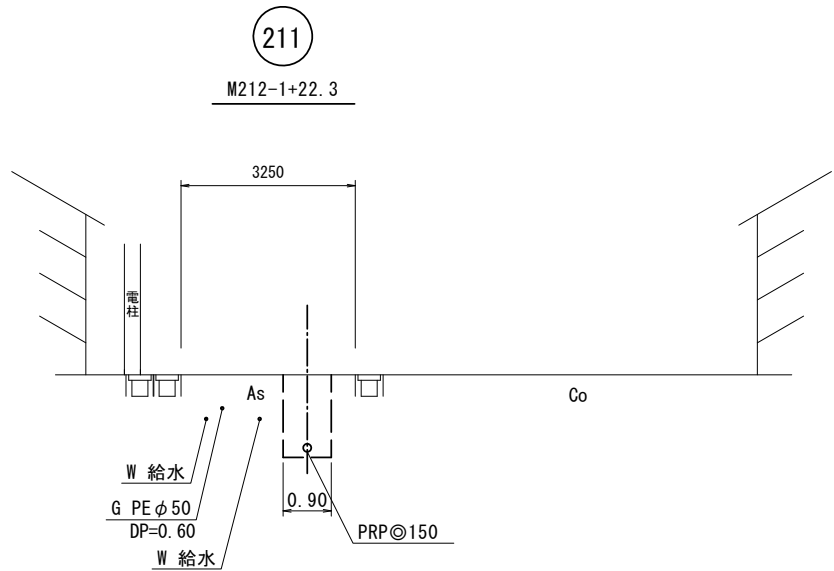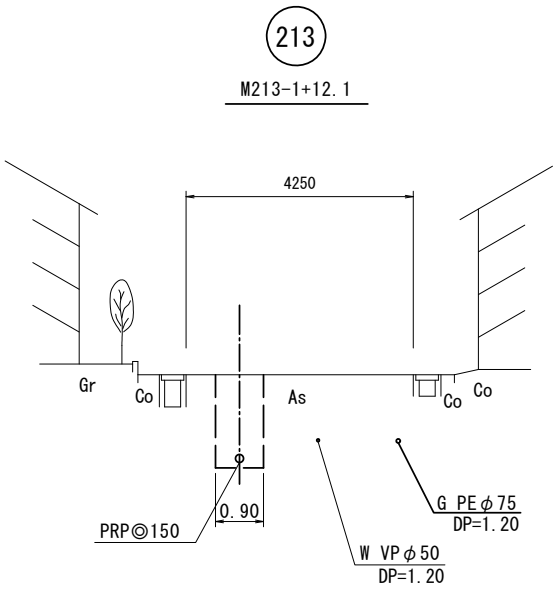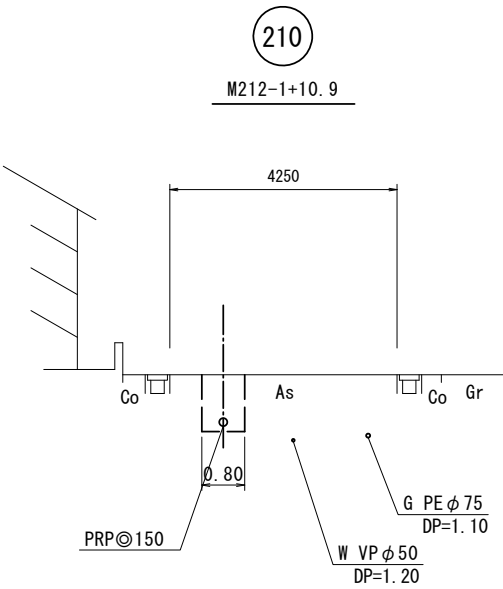





※この図面はA 2サイズを原寸とする。

工 事 名	令和7年度下工公補第2号 津北部第14処理分区公共下水道工事		
施工箇所名	津市一身田上津部田ほか2町地内		
図 面 名	横 断 面 図 (4)		
縮 尺	図 示	図面番号	18/29
事業所名	津市上下水道事業局下水道工務課		

横断面図 (5)

(2工区)


S=1/100

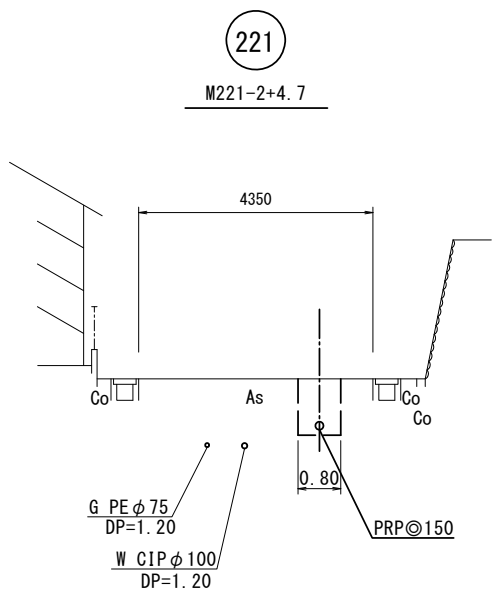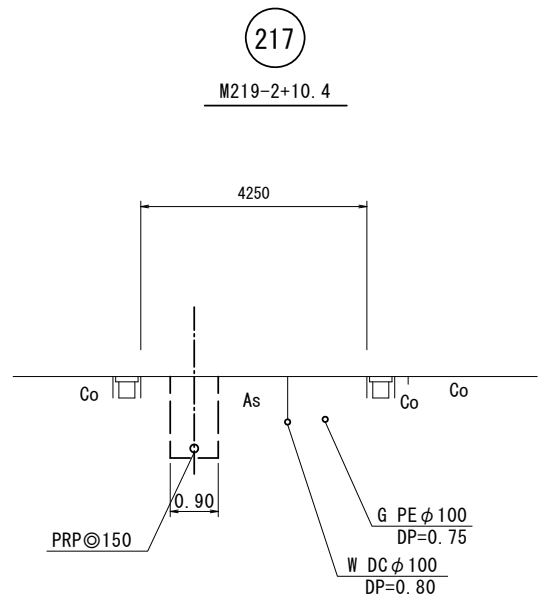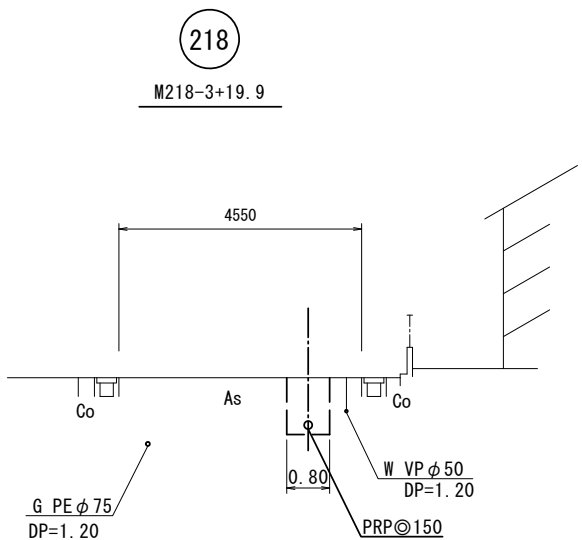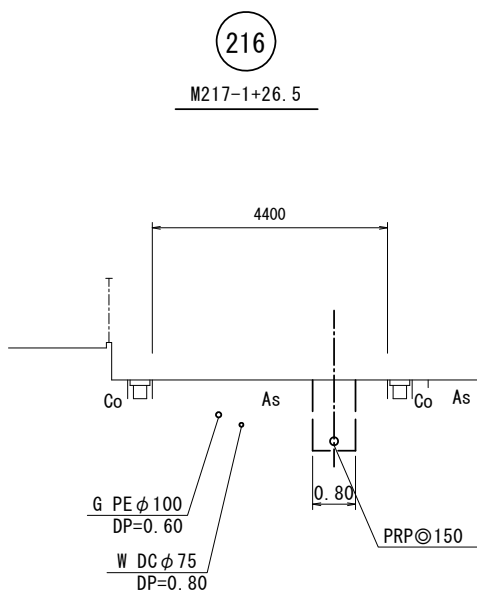

※この図面はA2サイズを原寸とする。

工 事 名	令和7年度下工公補第2号 津北部第14処理分区公共下水道工事		
施工箇所名	津市一身田上津部田ほか2町地内		
図 面 名	横 断 面 図 (5)		
縮 尺	図 示	図面番号	19/29
事業所名	津市上下水道事業局下水道工務課		

本管布設詳細図 S=1/30

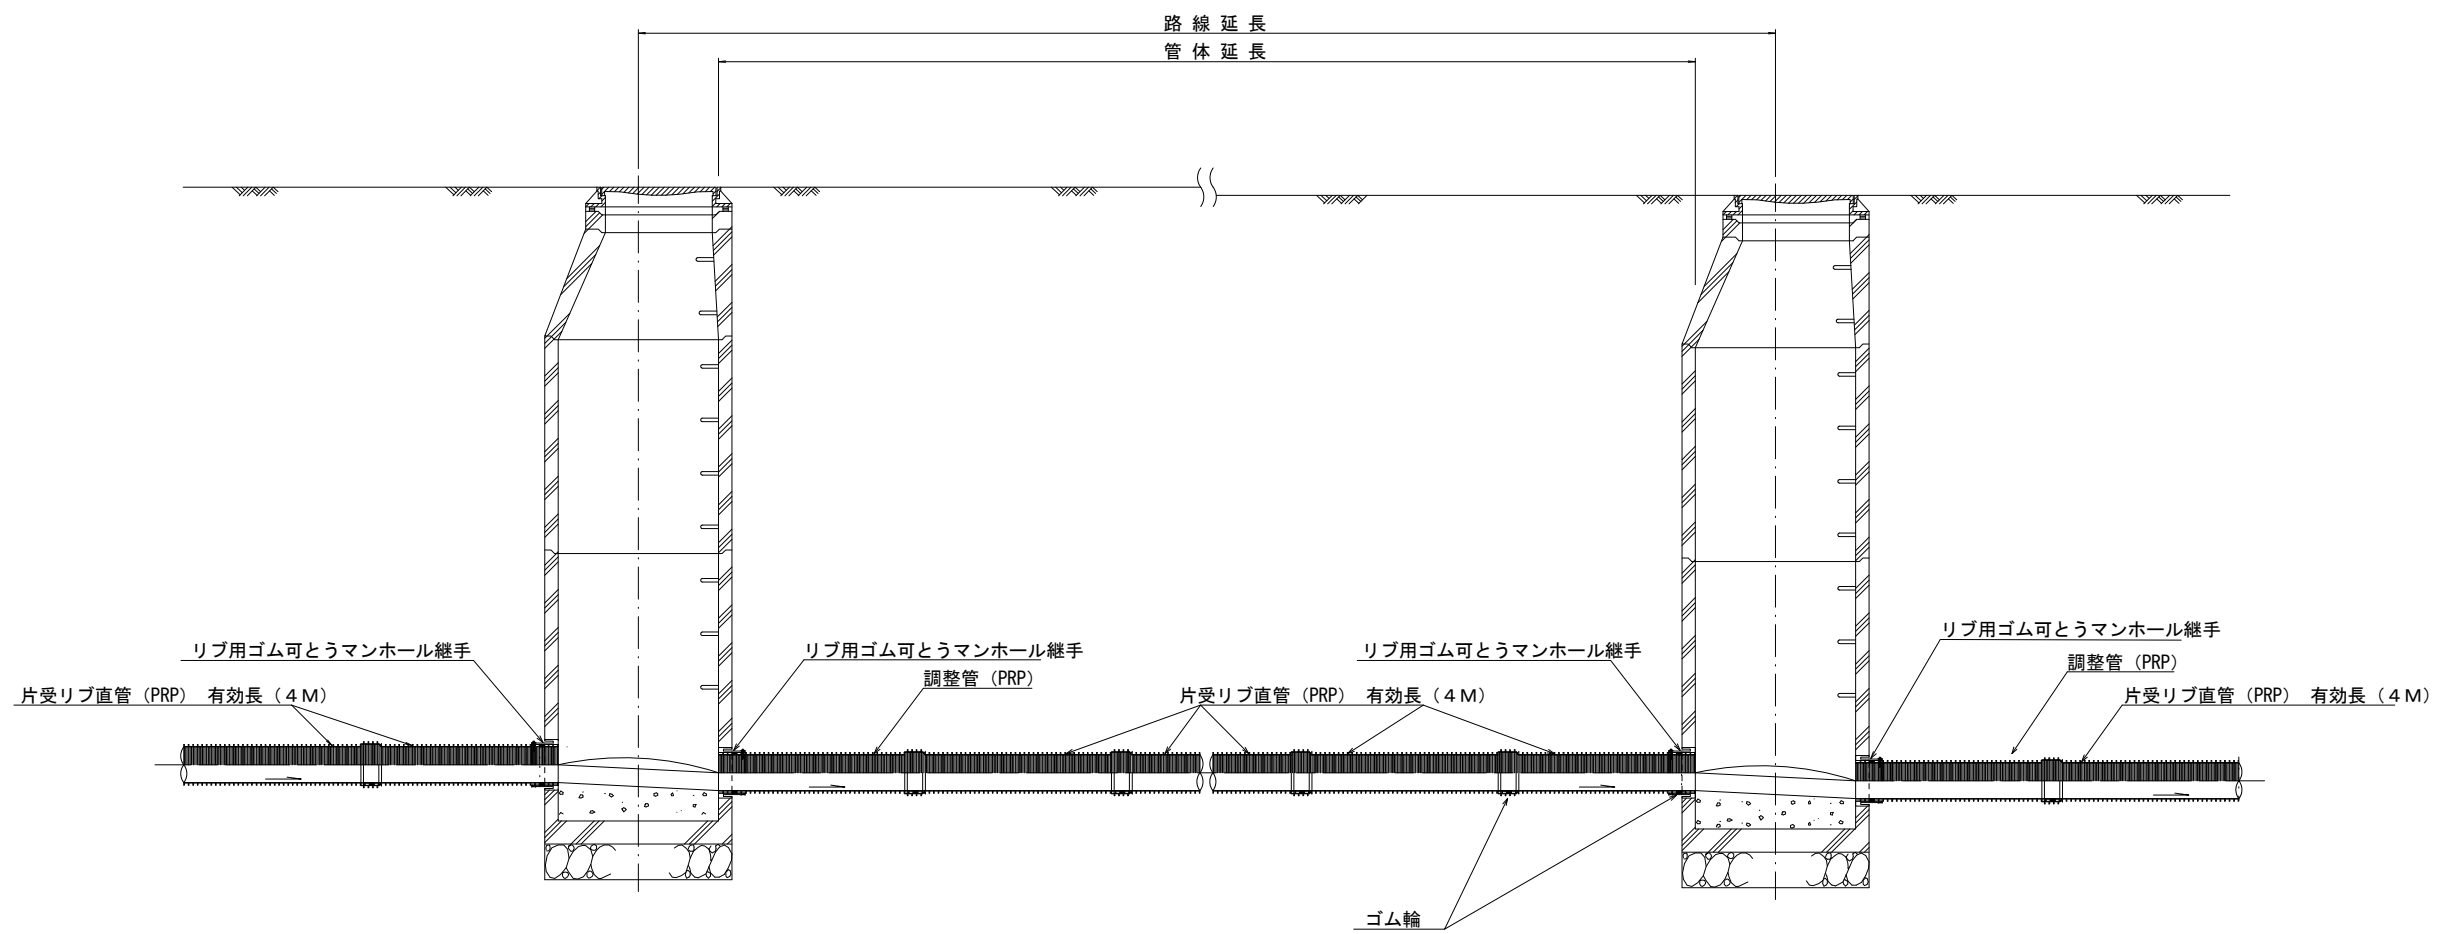


注) 調整管が1.0m未満の場合は、1.0mで切断をし片受直管で長さを調整する。

※この図面はA 2サイズを原寸とする。

参考

工 事 名	令和7年度下工公補第2号 津北部第14処理分区公共下水道工事		
施工箇所名	津市一身田上津部田ほか2町地内		
図 面 名	本管布設詳細図		
縮 尺	S=1:30	図面番号	20/29
事業所名	津市上下水道事業局下水道工務課		


土工定規図 S=1/20
(リブ本管) 参考

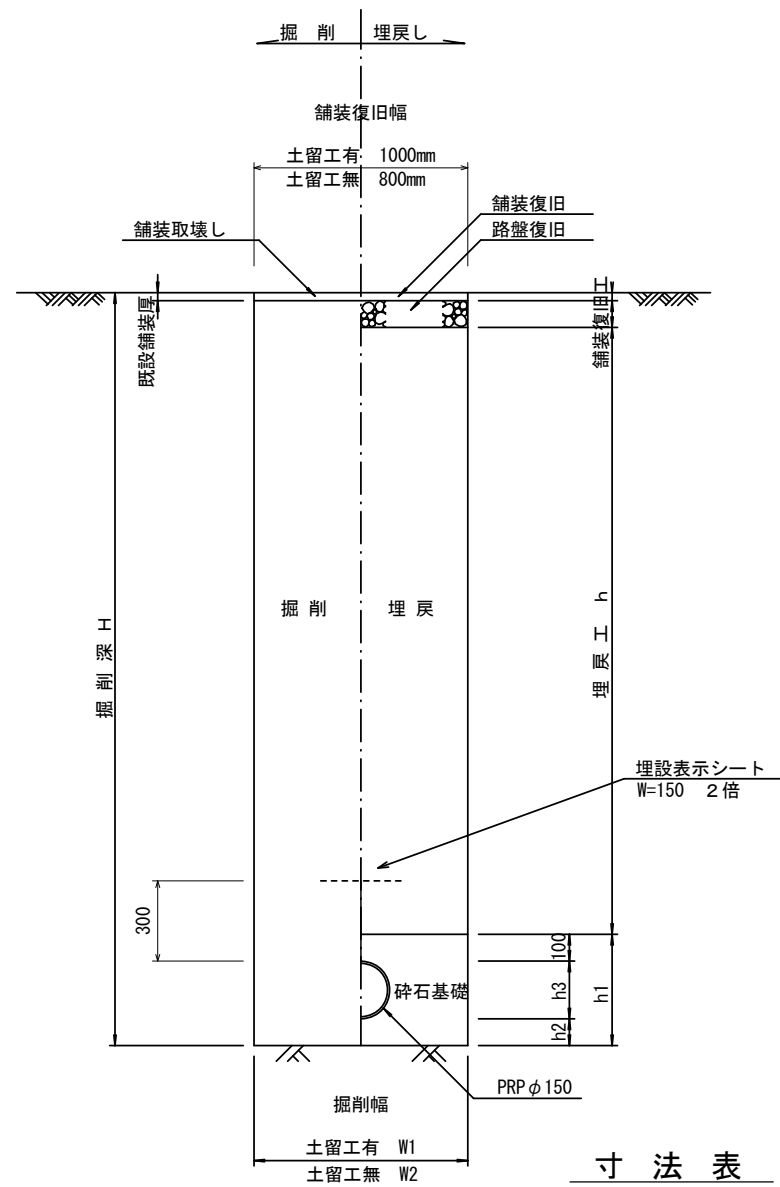

寸法表

管 径	寸 法	土留工有り W1	土留工無し W2	h1	普通地盤 h2	h3
φ 1 5 0		900	800	356	100	156

取付管土工定規図 S=1/20
参考



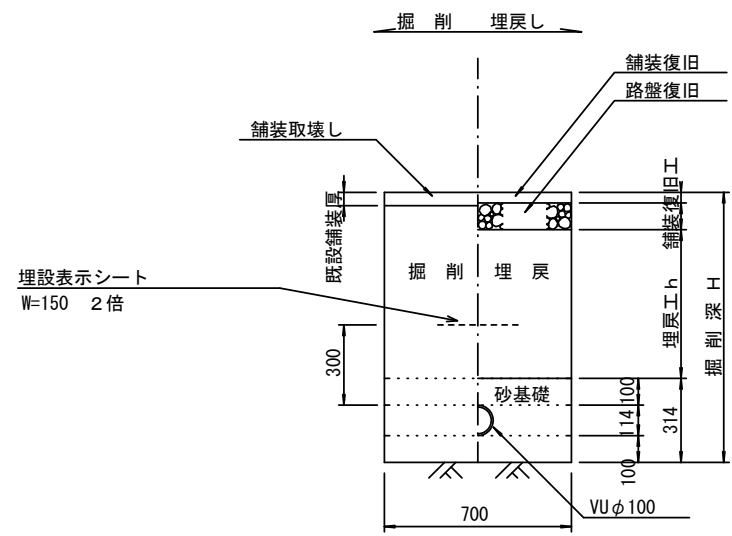


※この図面はA 2サイズを原寸とする。

工 事 名	令和7年度下工公補第2号 津北部第14処理分区公共下水道工事		
施工箇所名	津市一身田上津部田ほか2町地内		
図 面 名	土工定規図(リブ本管)、取付管土工定規図		
縮 尺	図 示	図面番号	21/29
事業所名	津市上下水道事業局下水道工務課		

舗装復旧工

S = 1 / 2 0

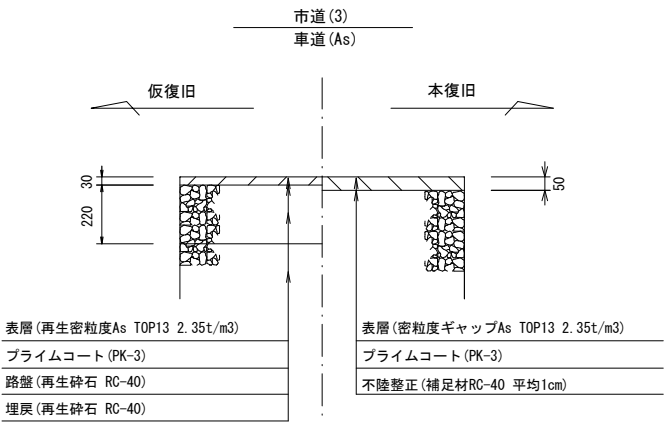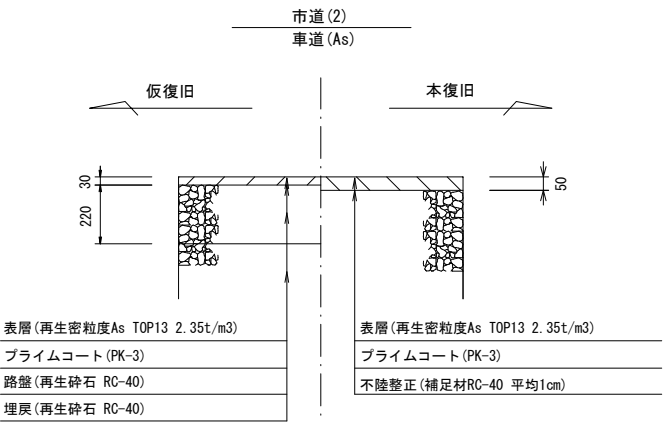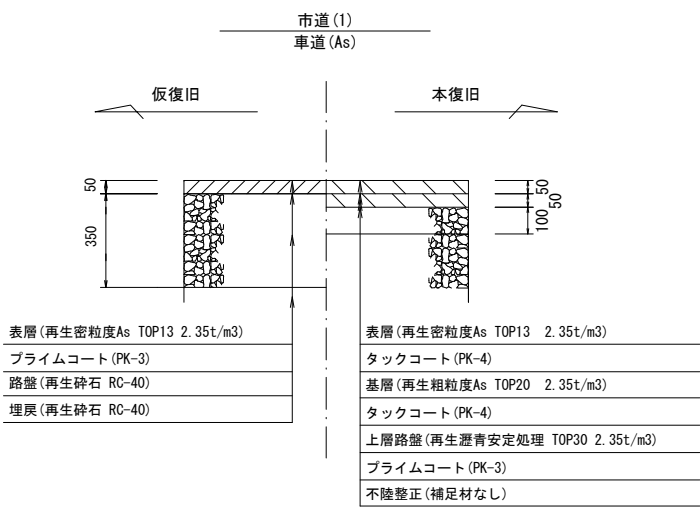


※この図面はA 2サイズを原寸とする。

工 事 名	令和7年度下工公補第2号 津北部第14処理分区公共下水道工事		
施工箇所名	津市一身田上津部田ほか2町地内		
図 面 名	舗装復旧工		
縮 尺	S=1:20	図面番号	22/29
事業所名	津市上下水道事業局下水道工務課		

土留工標準図 (参考)
(軽量金属支保材使用の場合)


断面図

S=1/20

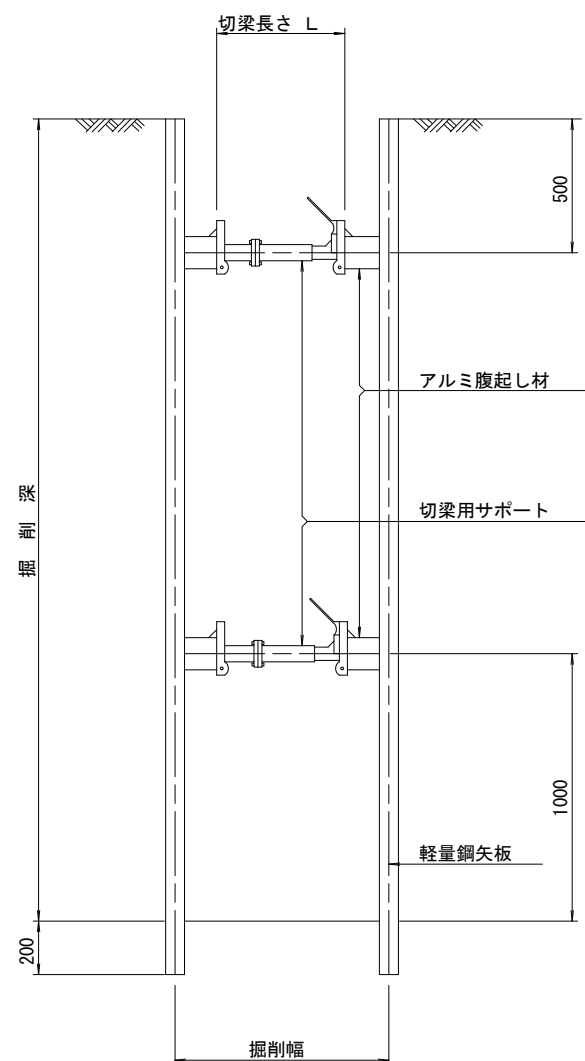

軽量鋼矢板 標準図

S=1/5

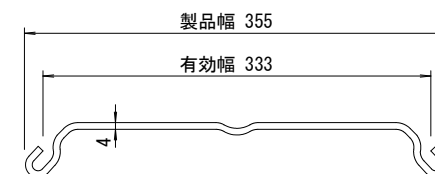


支保工段数表

掘削深 (m)	矢板長 (m)	支保工段数 (段)
$1.5 < H \leq 1.8$	2.0	1
$1.8 < H \leq 2.0$	2.5	1
$2.0 < H \leq 2.3$	2.5	2
$2.3 < H \leq 2.8$	3.0	2
$2.8 < H \leq 3.3$	3.5	2
$3.3 < H \leq 3.5$	4.0	2
$3.5 < H \leq 3.8$	4.0	3

※ マンホール部掘削時には、掘削深に応じた軽量鋼矢板を使用すること。









平面図

S=1/20

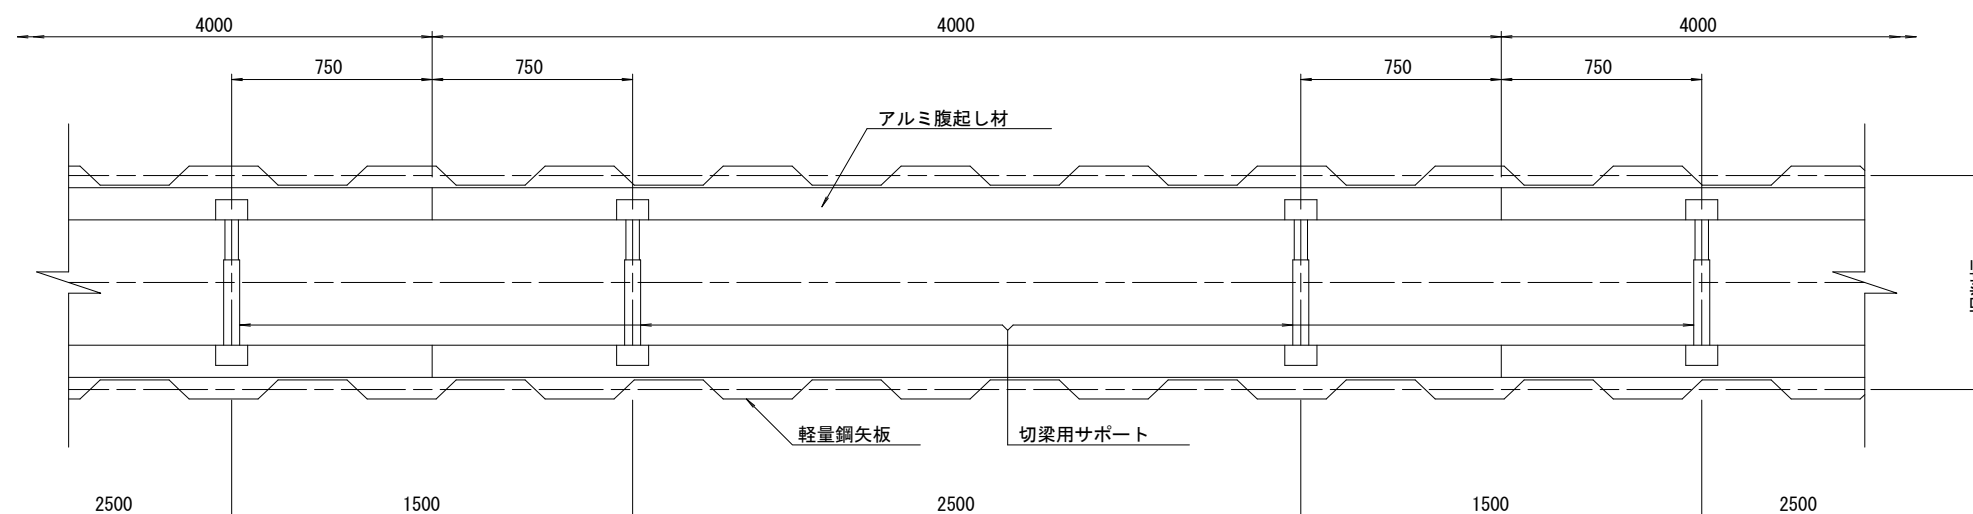

※この図面はA 2サイズを原寸とする。 参考

工 事 名	令和7年度下工公補第2号 津北部第14処理分区公共下水道工事		
施工箇所名	津市一身田上津部田ほか2町地内		
図 面 名	土留工標準図(軽量金属支保材使用の場合)		
縮 尺	図 示	図面番号	23/29
事業所名	津市上下水道事業局下水道工務課		

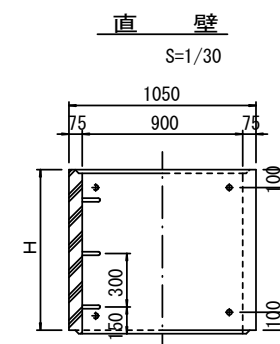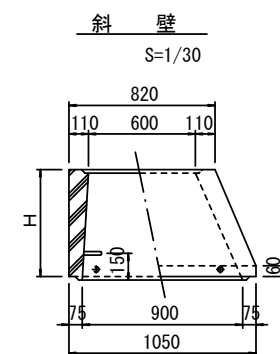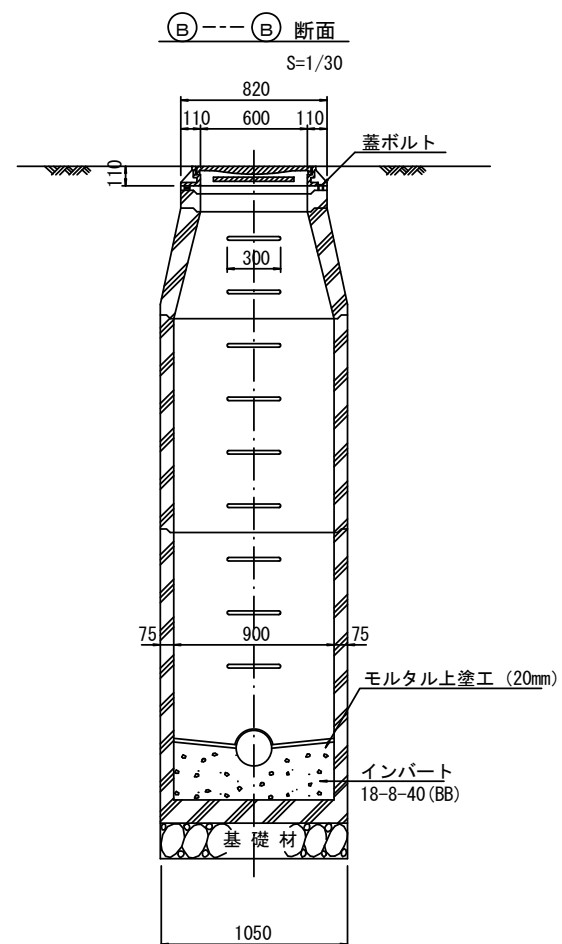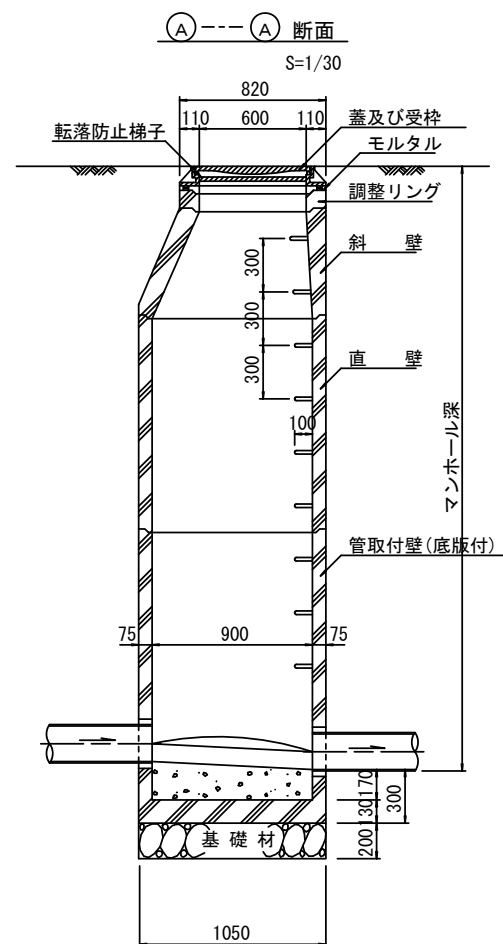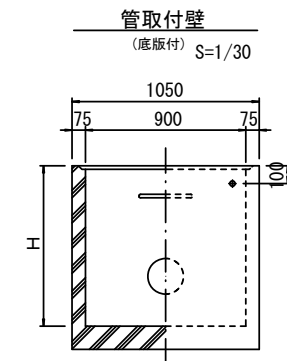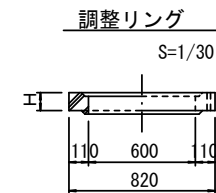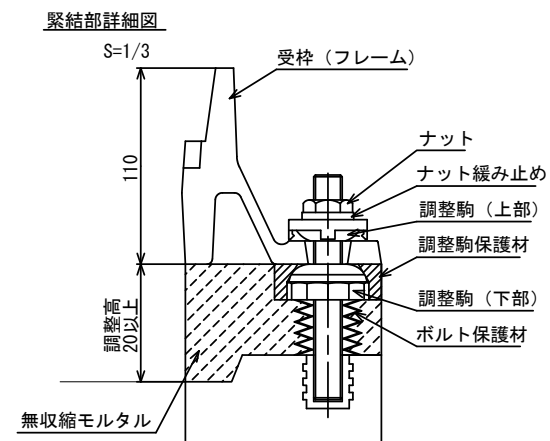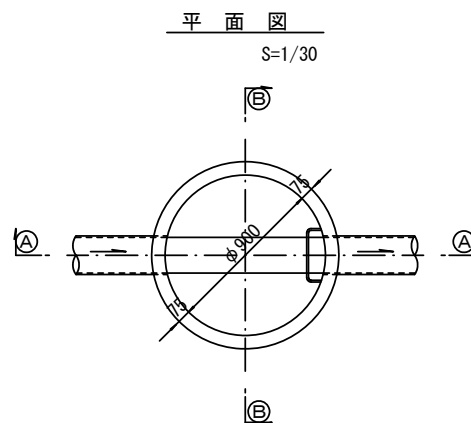

種 類	H (mm)					
調整リング	50	100	150			
斜 壁	300	450	600			
直 壁	300	600	900	1200	1500	1800
管取付壁	600	900	1200	1500	1800	

※鉄蓋の仕様については、津市認定マンホール蓋（市章入り）とする。


※ マンホール深2m以上の場合に、転落防止梯子を設置すること。

※この図面はA2サイズを原寸とする。 参考


工 事 名	令和7年度下工公補第2号 津北部第14処理区分区公共下水道工事		
施工箇所名	津市一身田上津部田ほか2町地内		
図 面 名	組立1号マンホール構造図		
縮 尺	図 示	図面番号	24/29
事業所名	津市上下水道事業局下水道工務課		

組立 A 1 号マンホール構造図


平面図
S=1/20

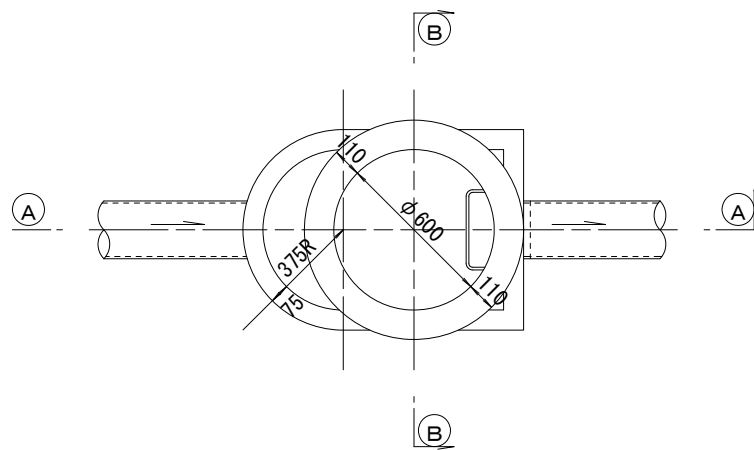


A-A 断面
S=1/20

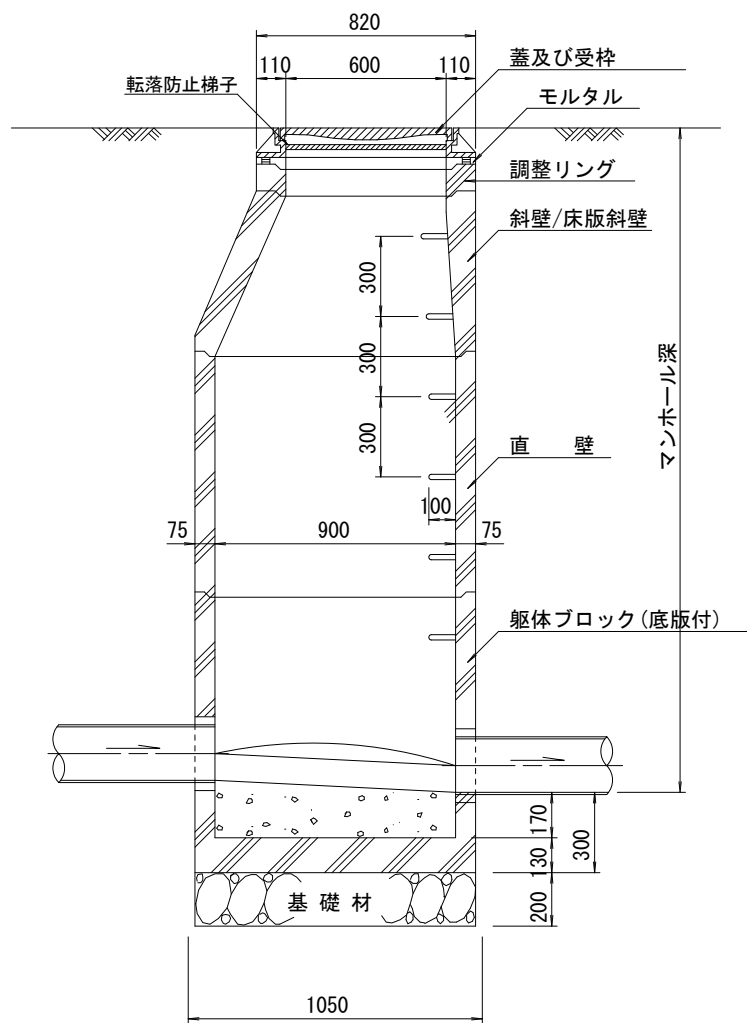


緊結部詳細図
S=1/3

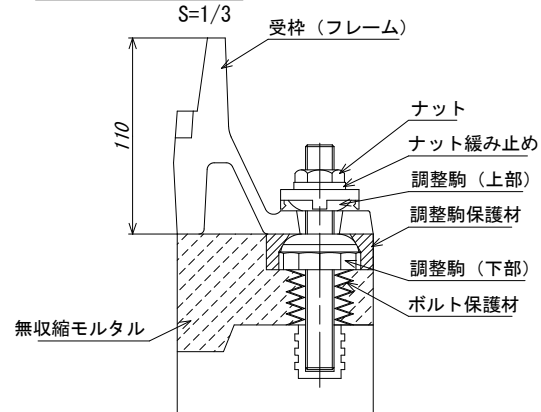


B-B 断面
S=1/20

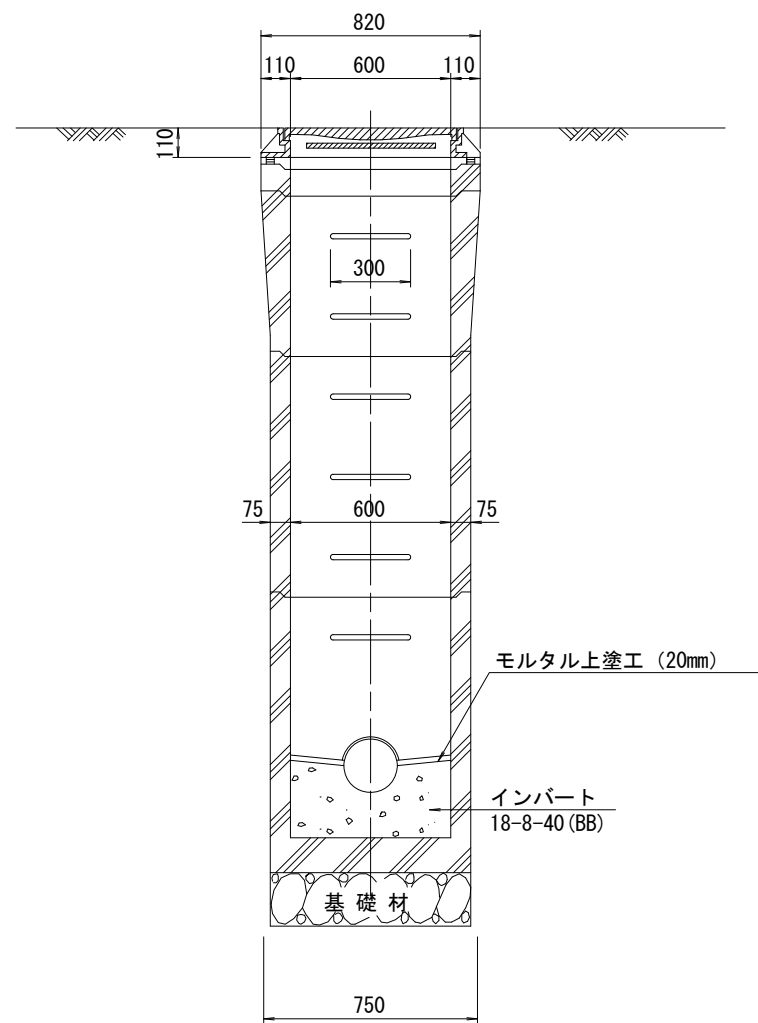


調整リング
S=1/20

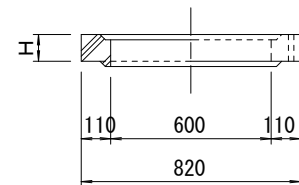


斜壁
S=1/20

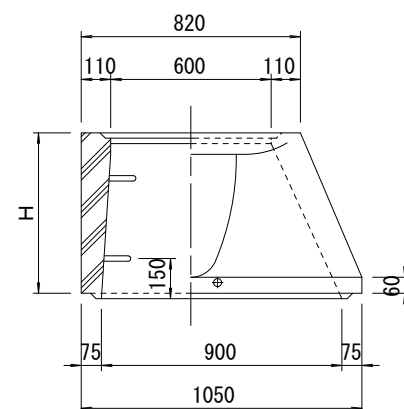


直壁
S=1/20

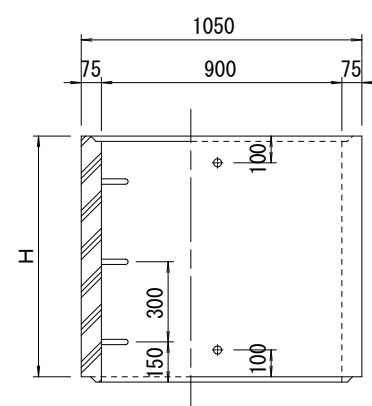

管取付壁
S=1/20
(底版付)

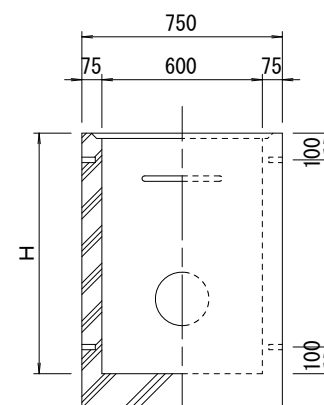

床版斜壁
S=1/20

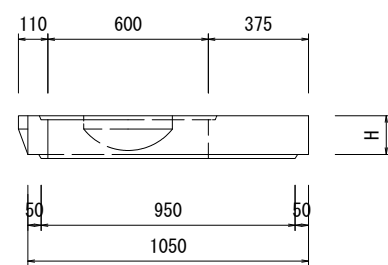

寸法表

種 類	H (mm)				
調整リング	50	100	150		
斜 壁	450	600			
床版斜壁	145				
直 壁	300	600	900		
管取付壁	600	900			

※鉄蓋の仕様については、津市認定マンホール蓋（市章入り）とする。

※ マンホール深2m以上の場合に、転落防止梯子を設置すること。


※この図面はA 2サイズを原寸とする。参考

工 事 名	令和7年度下工公補第2号 津北部第14処理分区公共下水道工事		
施工箇所名	津市一身田上津部田ほか2町地内		
図 面 名	組立A1号マンホール構造図		
縮 尺	図 示	図面番号	25/29
事業所名	津市上下水道事業局下水道工務課		


リブ管用塩ビ製小口径マンホール構造図 1 / 2

S=1/15





A 型

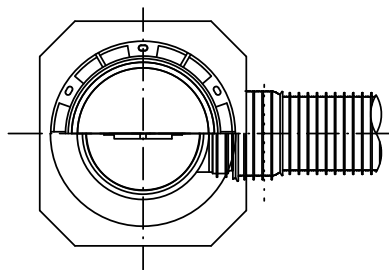

B 型

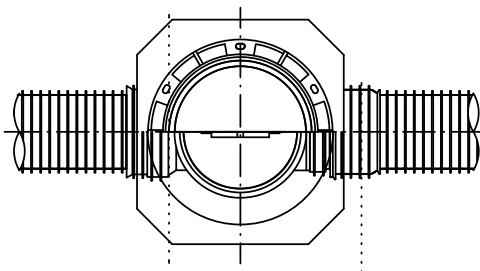

C 型

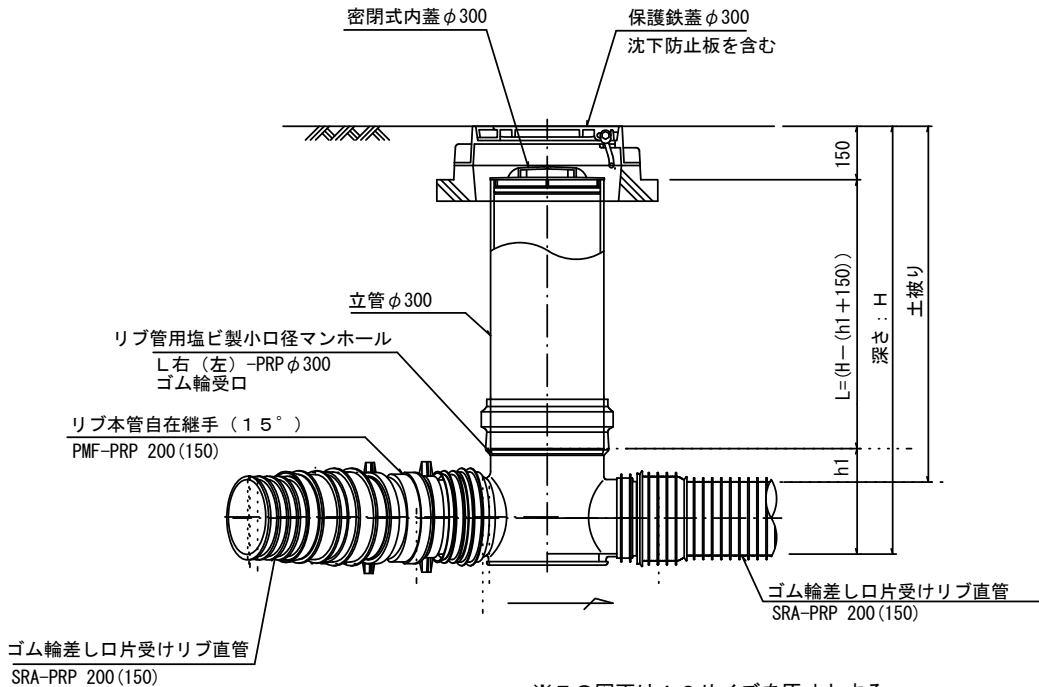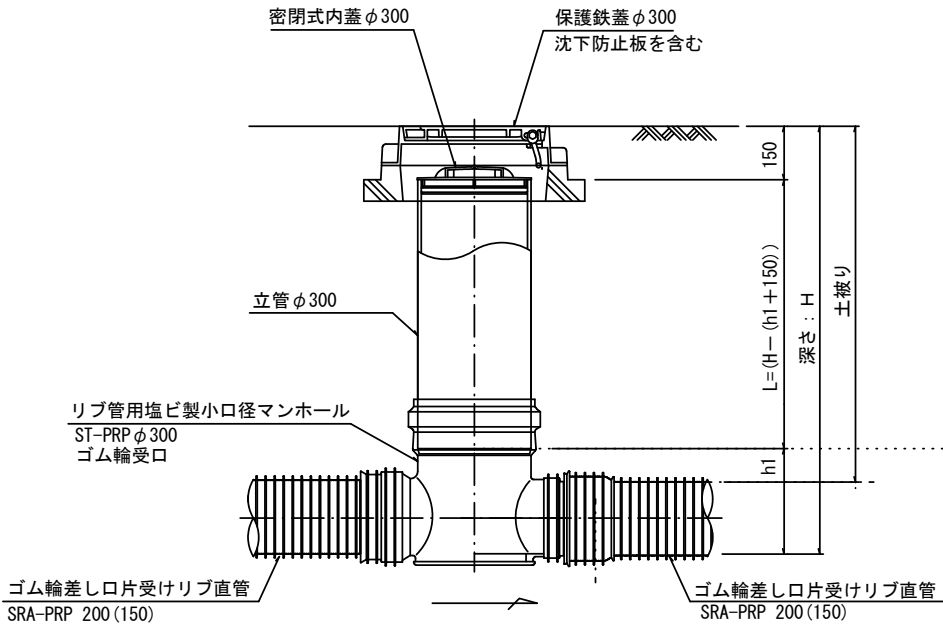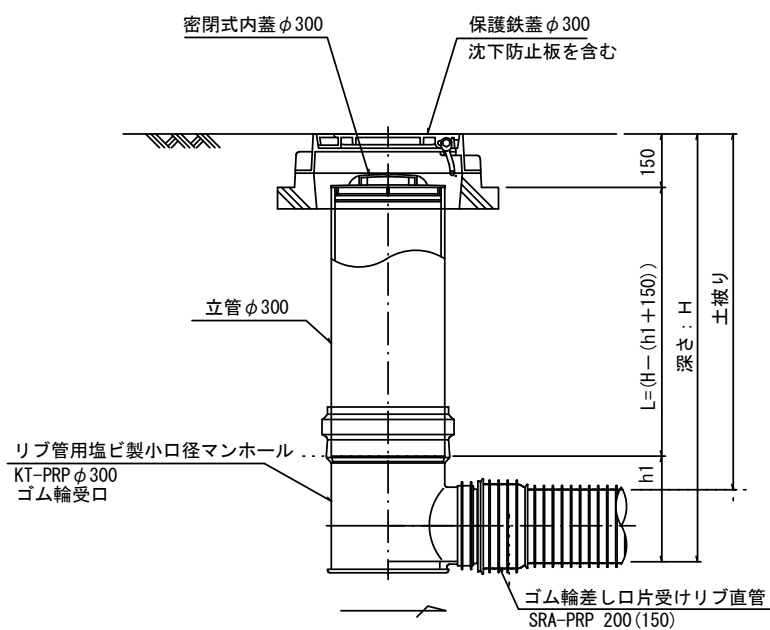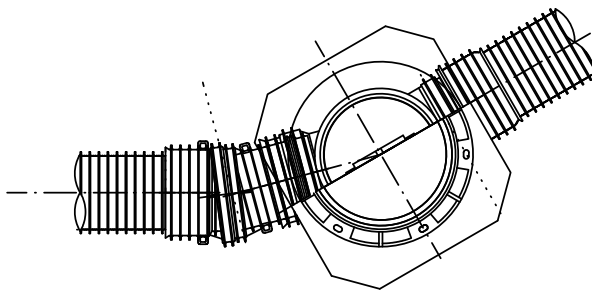


※塩ビマンホールは必要に応じた角度のインパートを使用すること。

※この図面はA 2サイズを原寸とする。参考			
工 事 名	令和7年度下工公補第2号 津北部第14処理分区公共下水道工事		
施工箇所名	津市一身田上津部田ほか2町地内		
図 面 名	リブ管用塩ビ製小口径マンホール構造図1/2		
縮 尺	S=1:15	図面番号	26/29
事業所名	津市上下水道事業局下水道工務課		


リブ管用塩ビ製小口径マンホール構造図2／2

S=1/15


D 型

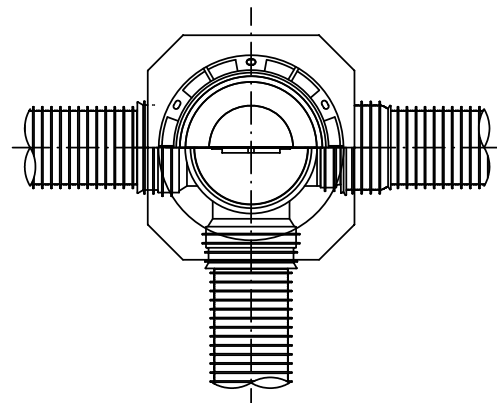




E 型

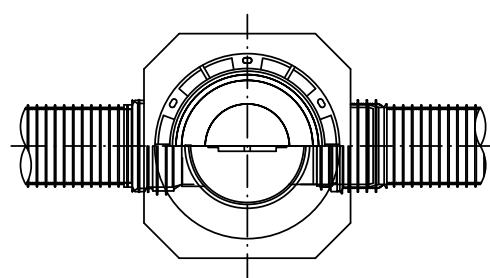


保護鉄蓋 φ 300
T-25 (T-14)
津市認定マンホール蓋 (市章入り)

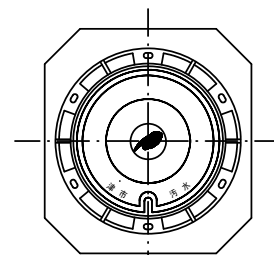


沈下防止板

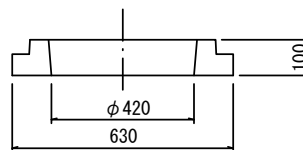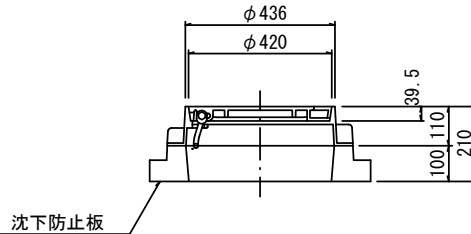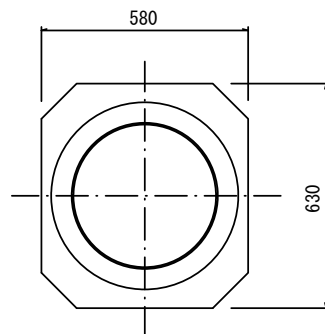



密閉式内蓋 φ 300
保護鉄蓋 φ 300
沈下防止板を含む

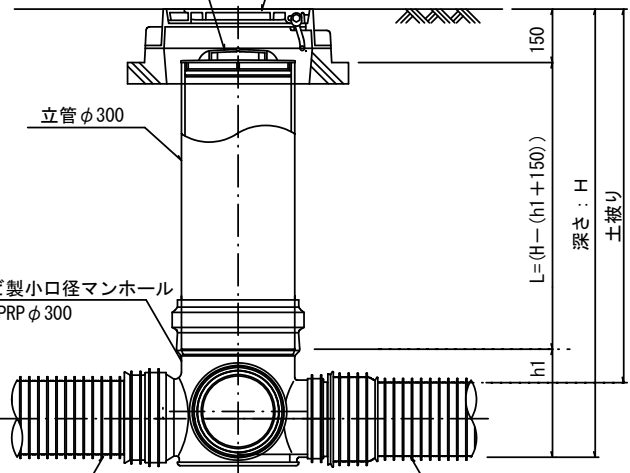

密閉式内蓋 φ 300
保護鉄蓋 φ 300
沈下防止板を含む

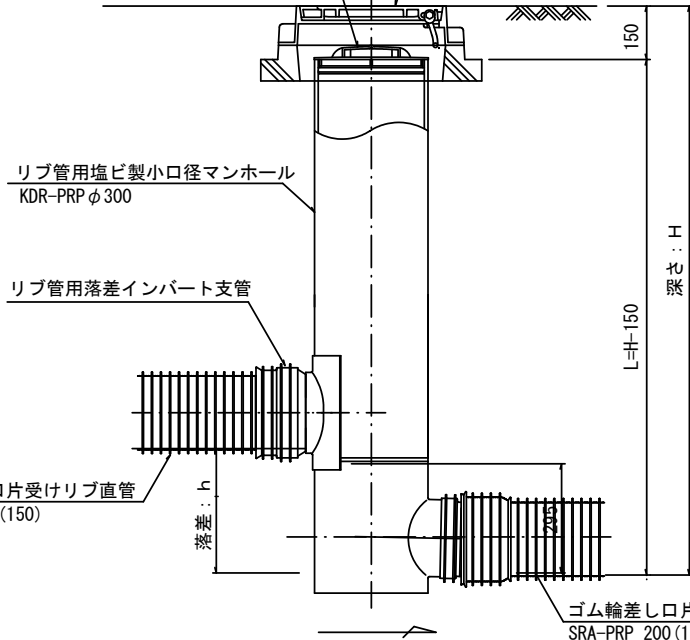

密閉式内蓋
φ 300 用

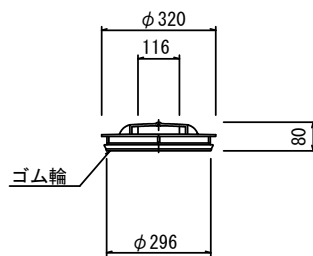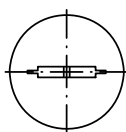

※この図面はA2サイズを原寸とする。参考


工 事 名	令和7年度下工公補第2号 津北部第14処理分区公共下水道工事		
施工箇所名	津市一身田上津部田ほか2町地内		
図 面 名	リブ管用塩ビ製小口径マンホール構造図2/2		
縮 尺	S=1:15	図面番号	27/29
事業所名	津市上下水道事業局下水道工務課		

※塩ビマンホールは必要に応じた角度のインパートを使用すること。


副管工詳細図

(内副管 飛散防止板)

据付例

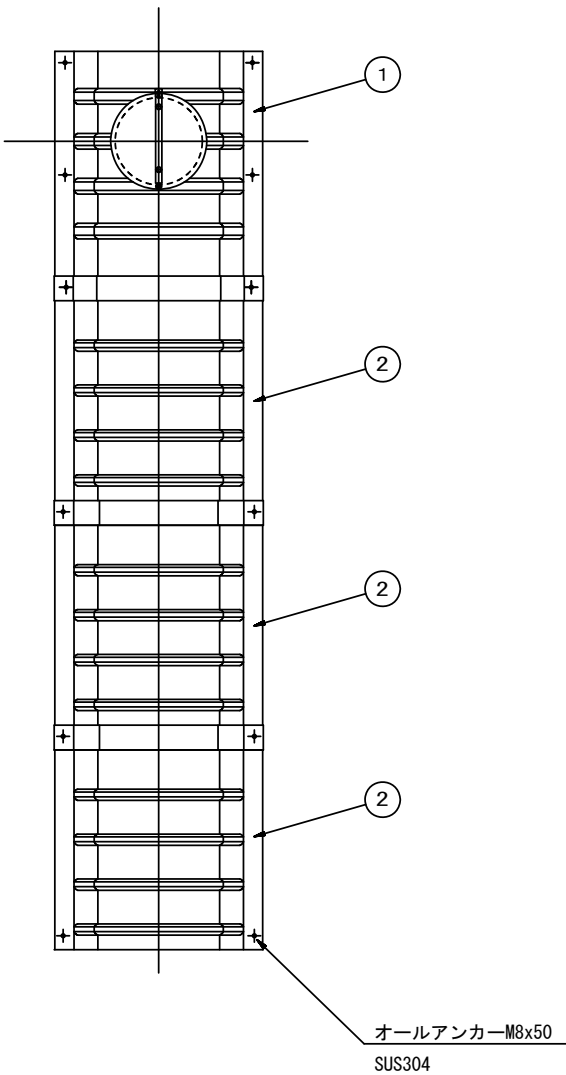


飛散防止板 TB

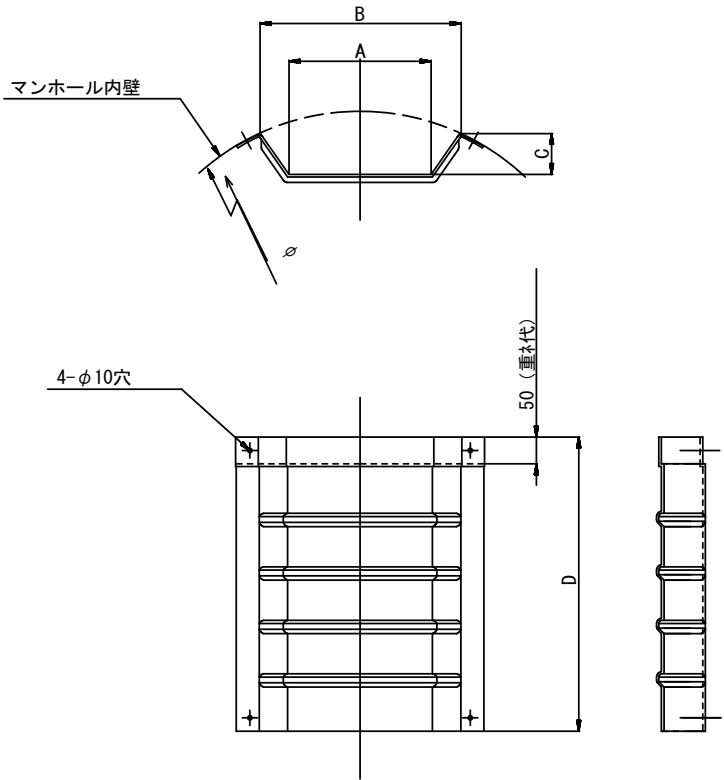

飛散防止板 TA

(点検孔付)

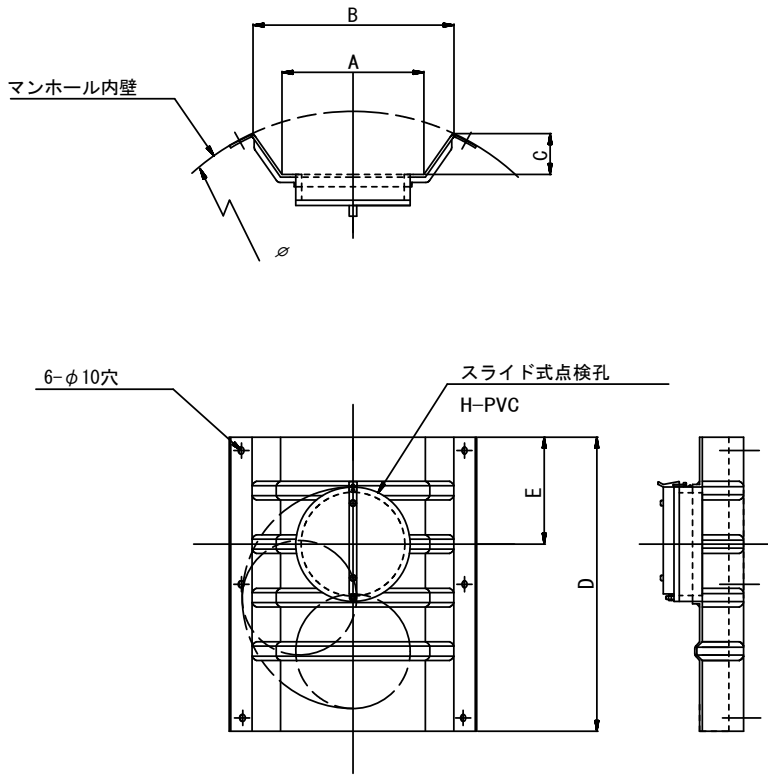

単位mm

品 番	A	B	C	D	E
TA/B-100	150	210	43	550	200
TA/B-150/200	265	375	77	550	200

※この図面はA2サイズを原寸とする。

参考

工 事 名	令和7年度下工公補第2号 津北部第14処理分区公共下水道工事		
施工箇所名	津市一身田上津部田ほか2町地内		
図 面 名	副管工詳細図(内副管 飛散防止板)		
縮 尺	-	図面番号	28/29
事業所名	津市上下水道事業局下水道工務課		

取付管布設標準図

(リブ本管)


S=1/20

汚水枳 構造図


S=1/5

平面図

(参考)

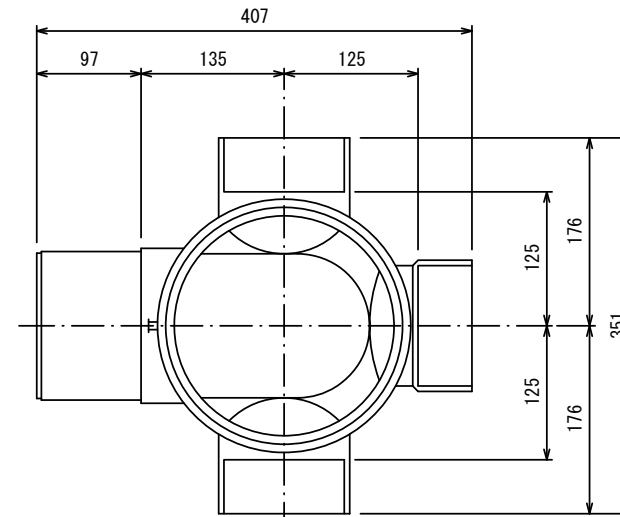


断面図

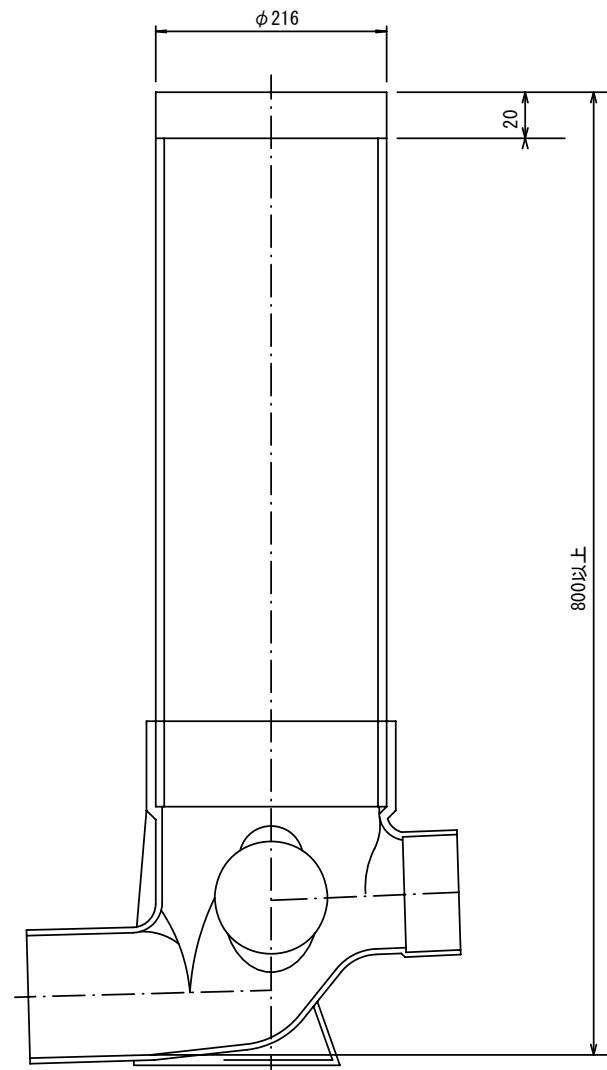

※この図面はA 2サイズを原寸とする。				参考
工 事 名	令和7年度下工公補第2号 津北部第14処理分区公共下水道工事			
施工箇所名	津市一身田上津部田ほか2町地内			
図 面 名	取付管布設標準図(リブ本管)			
縮 尺	図 示	図面番号	29/29	
事業所名	津市上下水道事業局下水道工務課			

Aタイプ

官民境界

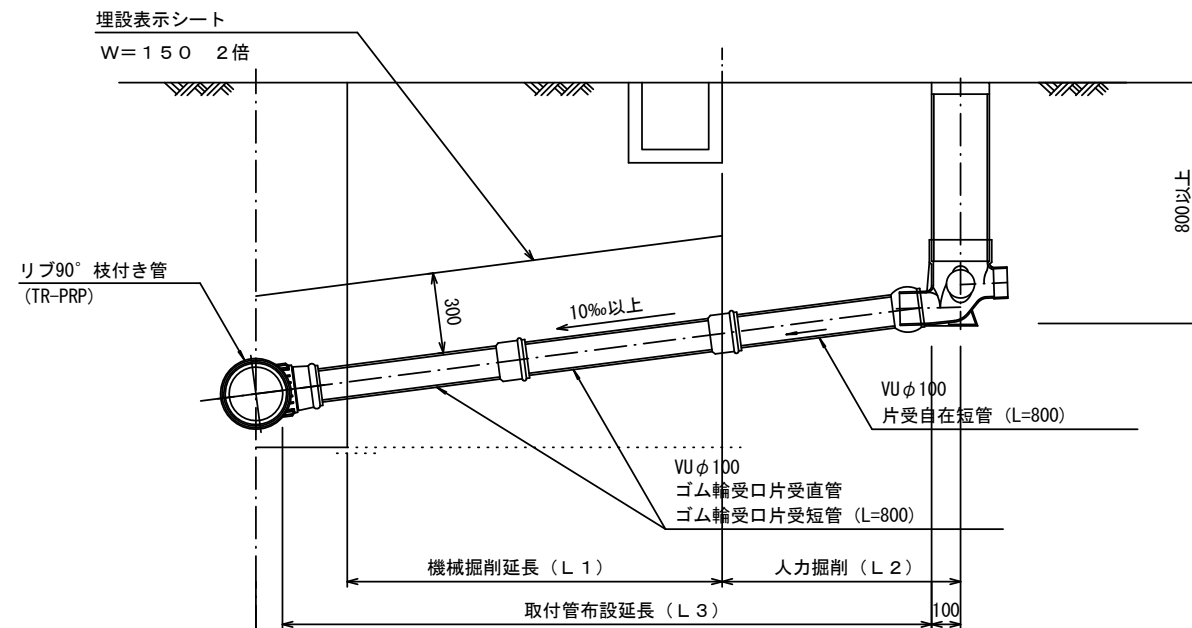

Bタイプ

官民境界

