


推進協議会案

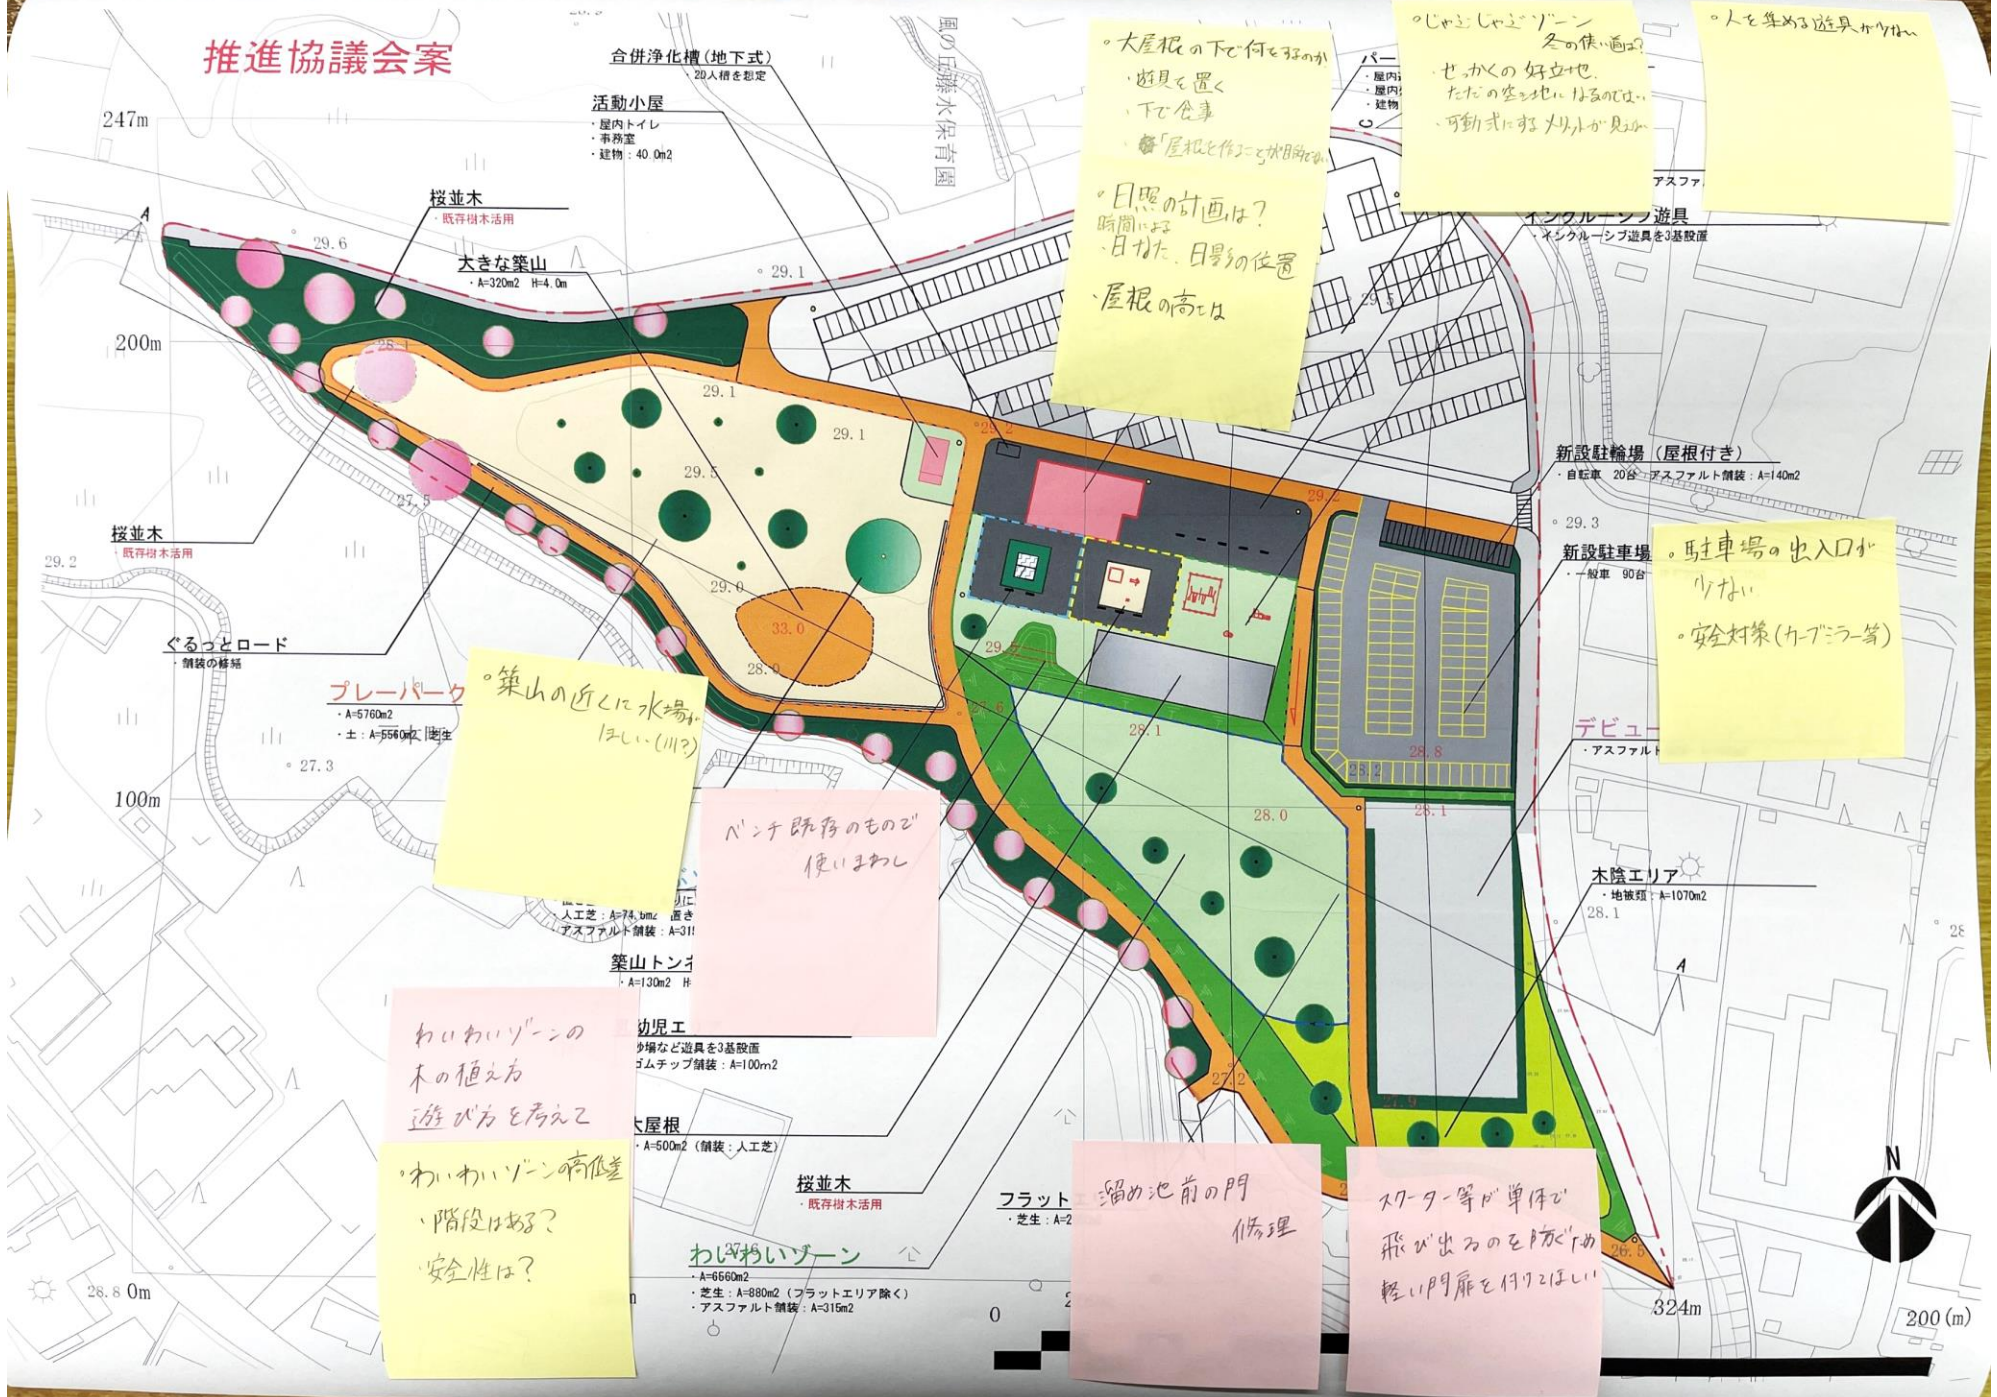

大屋根の下で何をやるか
遊具を置く
下で食事
大屋根と作ることを検討中

日照の計画は?
時間による
日なた、日影の位置
屋根の高さは

おじゃこじゃこゾーン
冬の使い道?
せいかくの好立地
ただの空地に作るのでは
可動式にするメリットが見える

人を集める遊具がほしい
アスファ

築山の近くに水場がほしい(川?)

ベンチ既存のものを
使いまわし

わいわいゾーンの
木の植える方
遊び方を考える

わいわいゾーンの高低差
階段はある?
安全性は?

溜め池前の門
修理

スローター等が単体で
飛び出るのを防ぐため
軽い門扉を付けたい



200 (m)