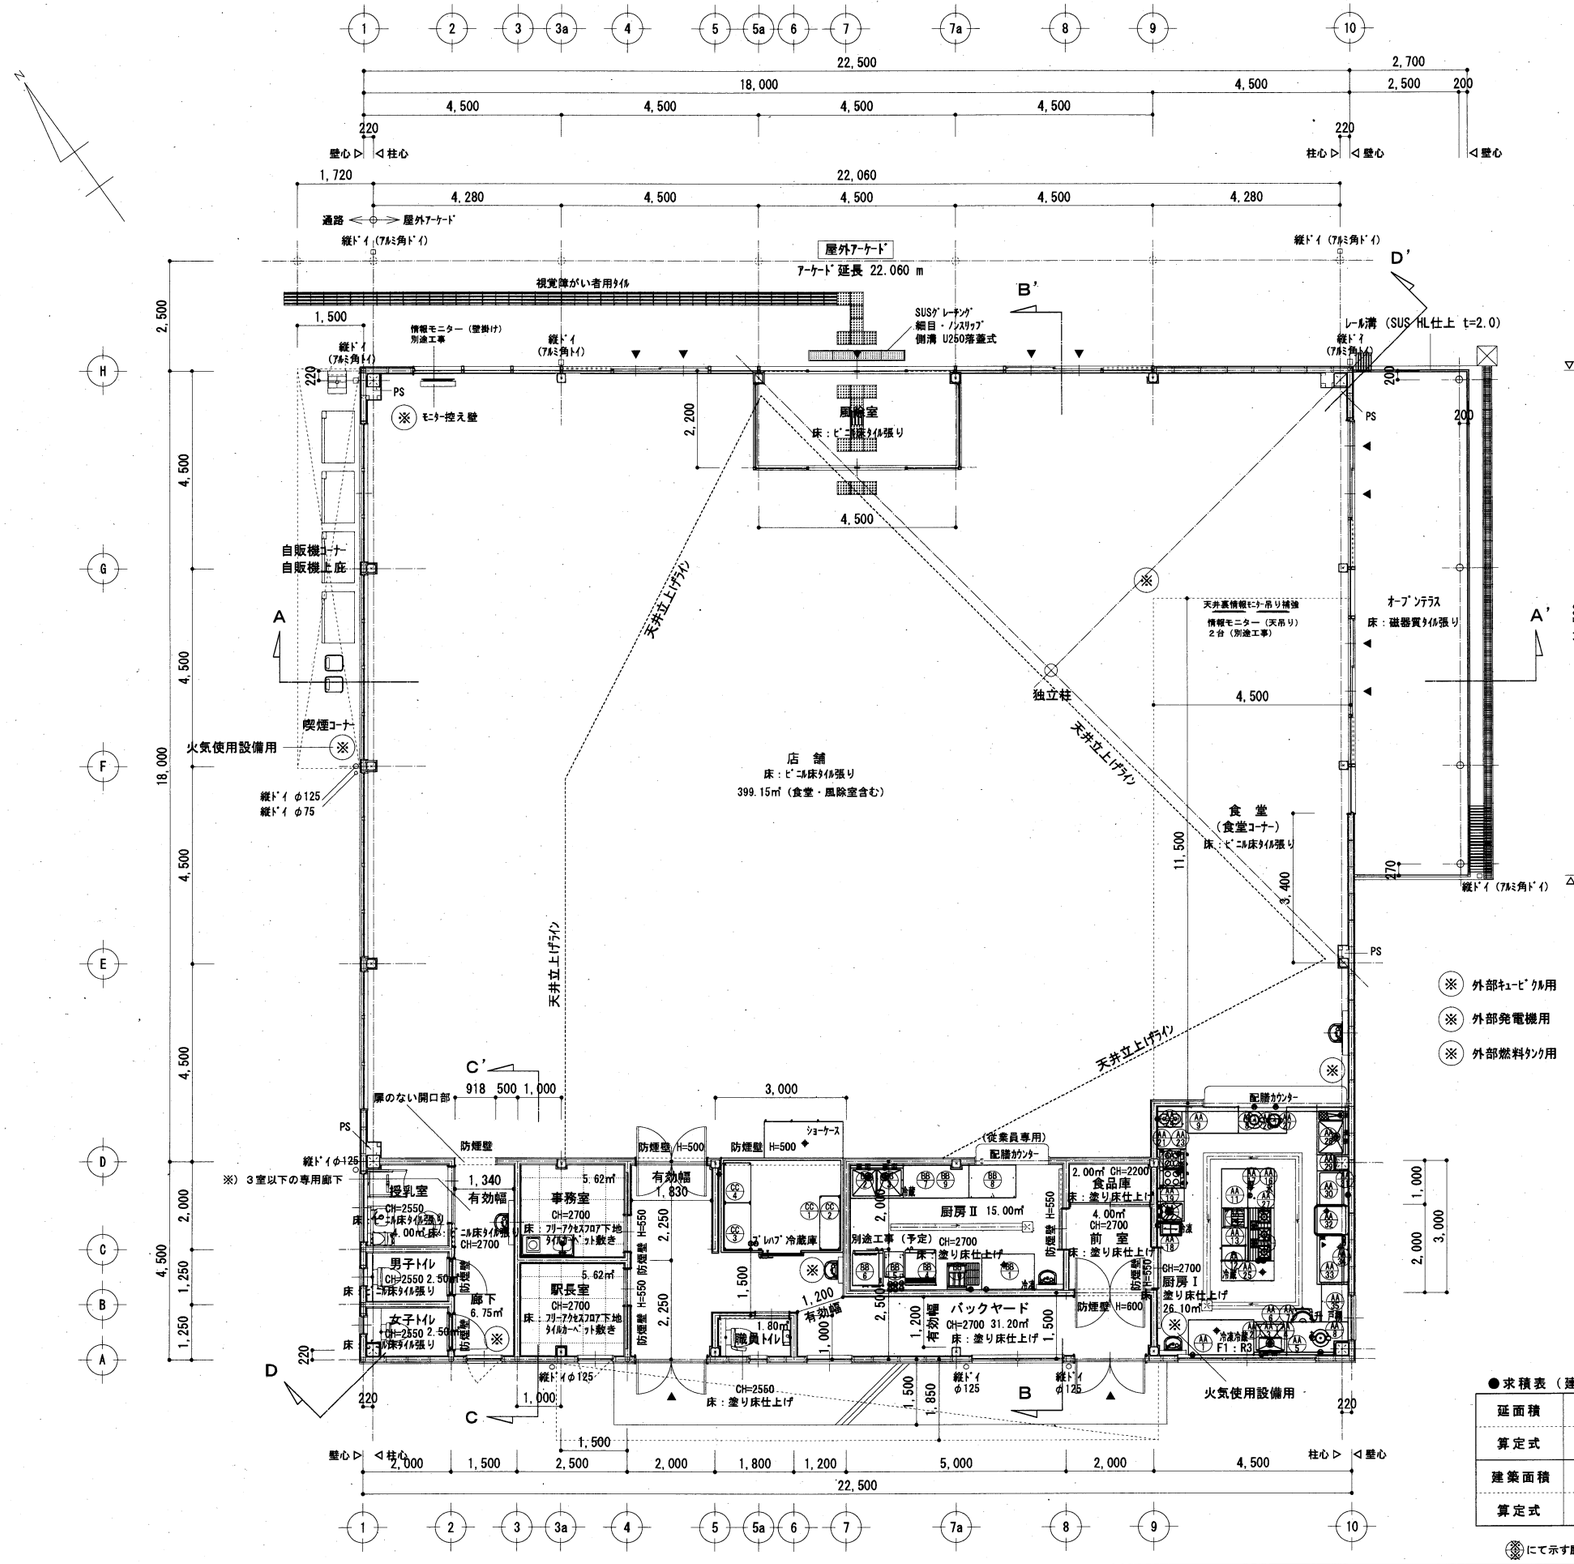

●凡例（消防法関連事項）

※ 印 …… 消火器 設置位置を示す。（ABC10型消火器）／店舗（２ヶ所）・食堂（１ヶ所）・廊下（１ヶ所）
パックヤード（１ヶ所）・厨房Ⅰ（１ヶ所）
外部キュービクル（１ヶ所）・外部燃料タンク（１ヶ所）
外部発電機（１ヶ所）・喫煙コーナー（１ヶ所）

・）防炎対象物品（タイルカーペット）は防炎物品を使用する

●求積表（建物全体）

延面積	605.95 ㎡
算定式	22.50×22.50＋22.06×2.50＋2.70×11.50＋1.50×9.00 ＝ 605.95
建築面積	612.72 ㎡
算定式	22.50×22.50＋23.78×2.50＋2.70×11.50＋0.50×9.00＋13.50×0.85 ＝ 612.725

※にて示す厨房設備機器は別途設備工事

TITLE	DRAWING TITLE	SCALE			No.
道の駅津かわげ建築工事　設計図	平面図	1/100 [原図：A2]	一級建築士事務所 三重県登録第1-753号 山本一級建築士事務所 一級建築士 第61738号 山本覚蔵 三重県津市藤方1457-4 電話<059>(225)0757 FAX<059>(224)1779 三重県津市白山町八対野1170 電話<059>(262)0397 FAX<059>(262)0397	設計 年 月 日 訂正 年 月 日	A-10