


地番 5-1.5-2  
 土地の所在 津市あいつ台三丁目

地積測量図

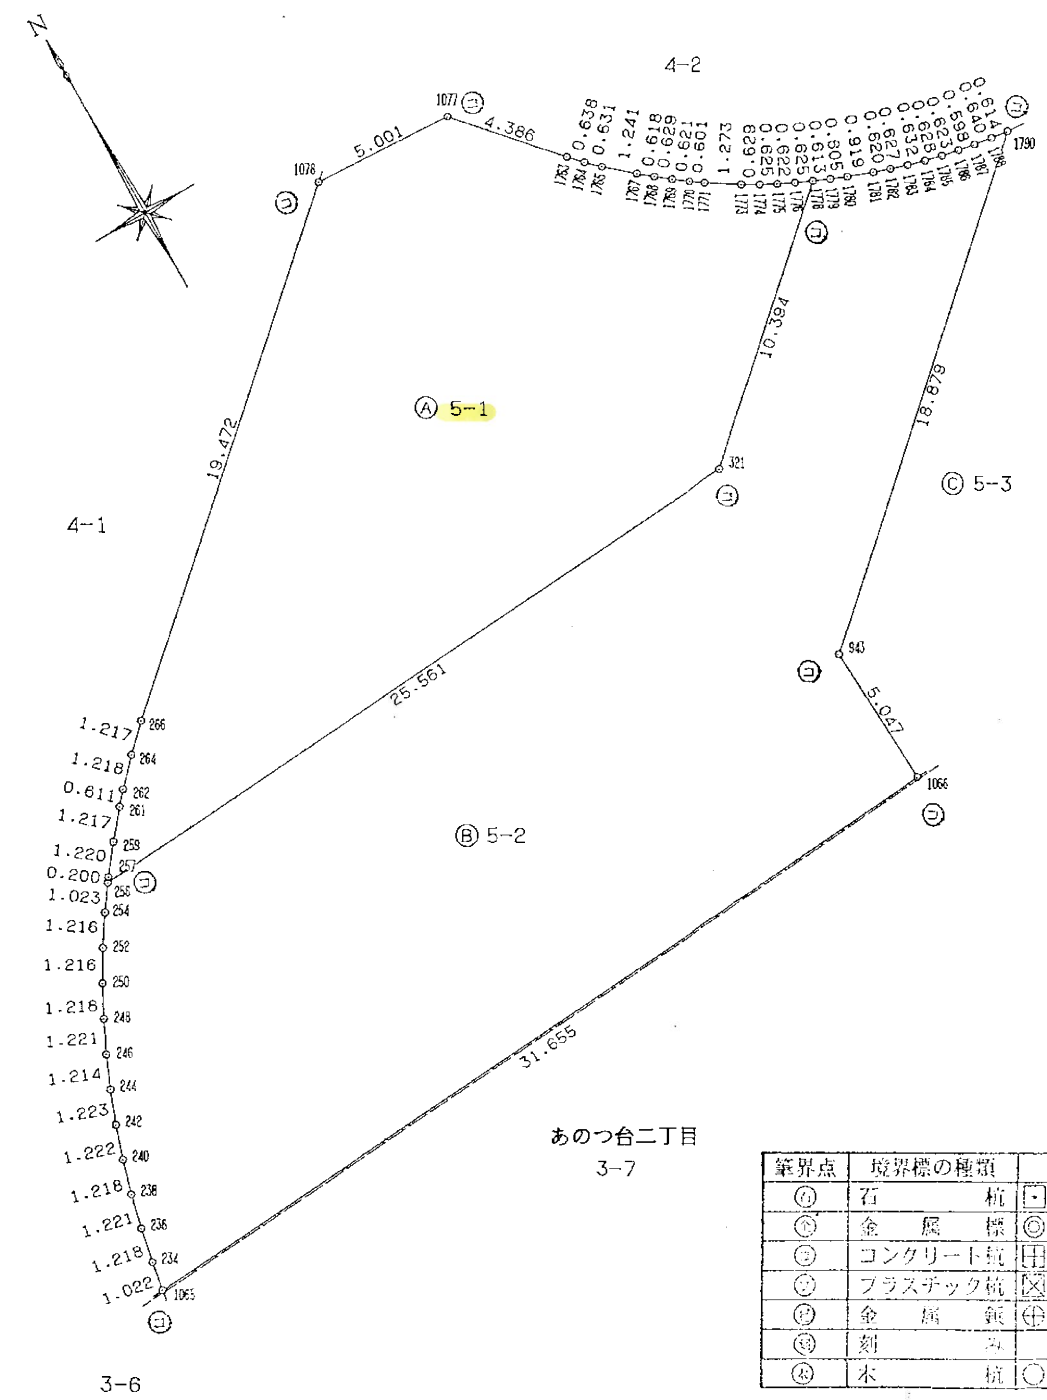

座標求積表

地番		5-1			
NO	標識	X	Y	$X_{n+1}-X_n$	$Y_n(X_{n+1}-X_n)$
1077	( )	-134569.981	45314.229	3.593	162814.024797
1078	( )	-134569.667	45309.238	-12.636	-572527.531368
266	( )	-134582.617	45294.697	-13.797	-624930.934509
264	( )	-134583.464	45293.823	-1.729	-78313.019967
262	( )	-134584.346	45292.983	-1.340	-60692.597220
261	( )	-134584.804	45292.578	-1.388	-62866.098264
259	( )	-134585.734	45291.793	-1.898	-85963.823114
257	( )	-134586.702	45291.051	-1.130	-51178.887630
256	( )	-134586.864	45290.933	1.441	65264.234453
321	( )	-134585.261	45316.444	8.524	386277.368656
1778	( )	-134578.340	45324.199	7.181	325473.073019
1776	( )	-134578.080	45323.631	0.536	24293.466216
1775	( )	-134577.804	45323.074	0.572	25924.798328
1774	( )	-134577.508	45322.523	0.615	27873.351645
1773	( )	-134577.189	45321.981	1.015	46001.810715
1771	( )	-134576.493	45320.915	1.044	47315.035260
1770	( )	-134576.145	45320.425	0.722	32721.346850
1769	( )	-134575.771	45319.929	0.766	34715.065614
1768	( )	-134575.379	45319.437	0.787	35666.396919
1767	( )	-134574.984	45318.962	1.213	54971.900906
1765	( )	-134574.166	45318.029	1.256	56919.444424
1764	( )	-134573.728	45317.575	0.906	41057.722950
1763	( )	-134573.260	45317.142	3.747	169803.331074
				倍面積	619.479754
				面積	309.7398770
				地積	309 m <sup>2</sup>

筆界点	境界標の種類
⊙	石 杭
⊕	金属 標
⊗	コンクリート杭
⊘	プラスチック杭
⊙	金属 釘
⊕	刻 印
⊗	木 杭

作製者 社団法人 三重県公共嘱託登記土地家屋調査士協会  
 社員 土地家屋調査士 山本 嘉雄  
 任意座標 測量年月日 平成14年10月10日  
 平成14年12月26日作製

申請人 津市土地開発公社  
 理事 高橋 広幸

縮尺 1 / 250