



断面図(更新後)

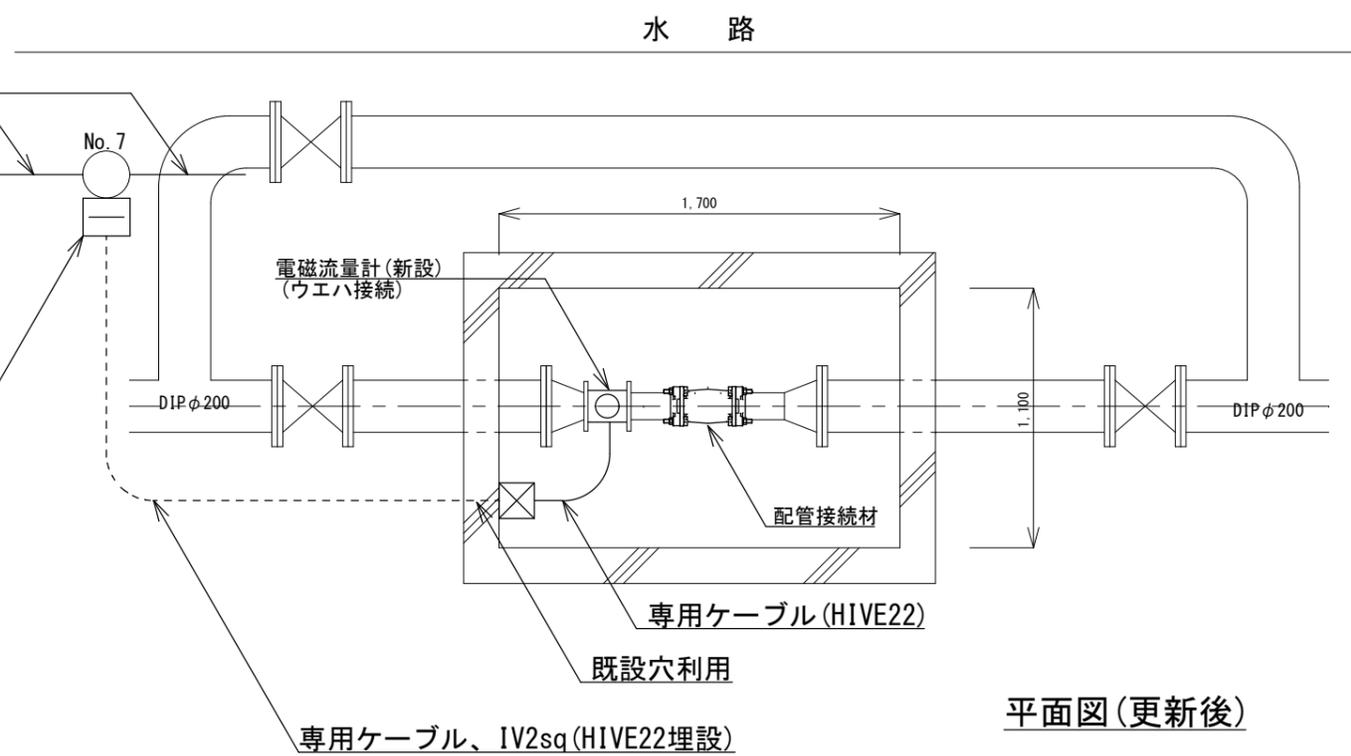

平面図(更新後)

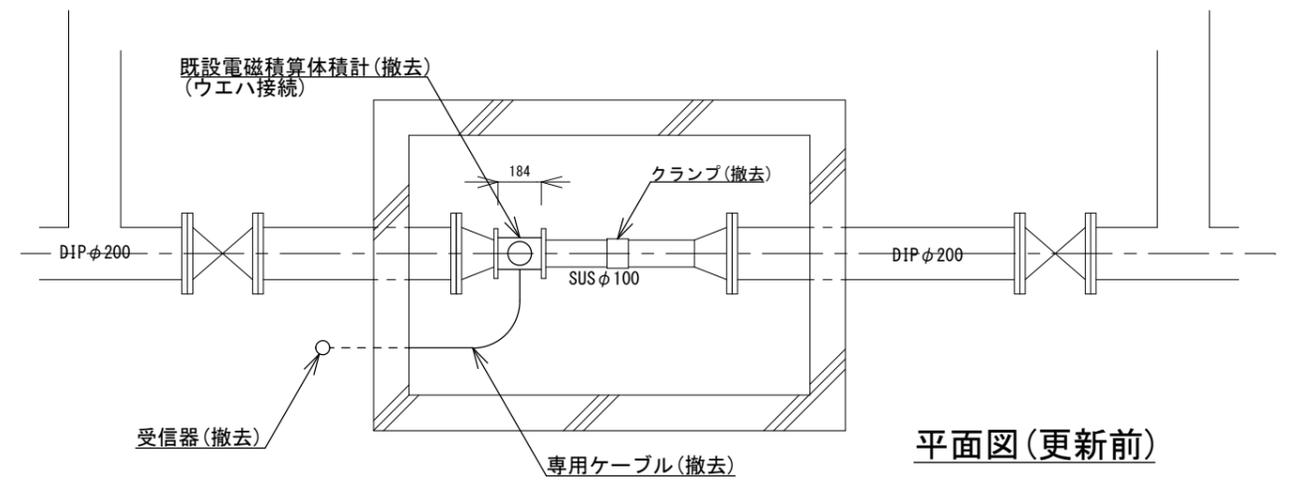


平面図(更新前)

※この図面はA3サイズを原寸とする

工事名	令和3年度水安水施第2-8号 美里長谷山配水池配水流量計取替修繕		
工事場所	津市美里町家所及び安濃町粟加地内		
図名	配水流量計ピット 平面図・断面図		
縮尺	1/30	図面番号	1 / 5
津市上下水道事業局 安芸事業所			

凡 例

- A~I NTT柱
- △ 1~9 私設柱
- ケーブル取替
(新設 自己支持形CVV-S1.25sq-10C)
(撤去 自己支持形CVV2sq-5C)

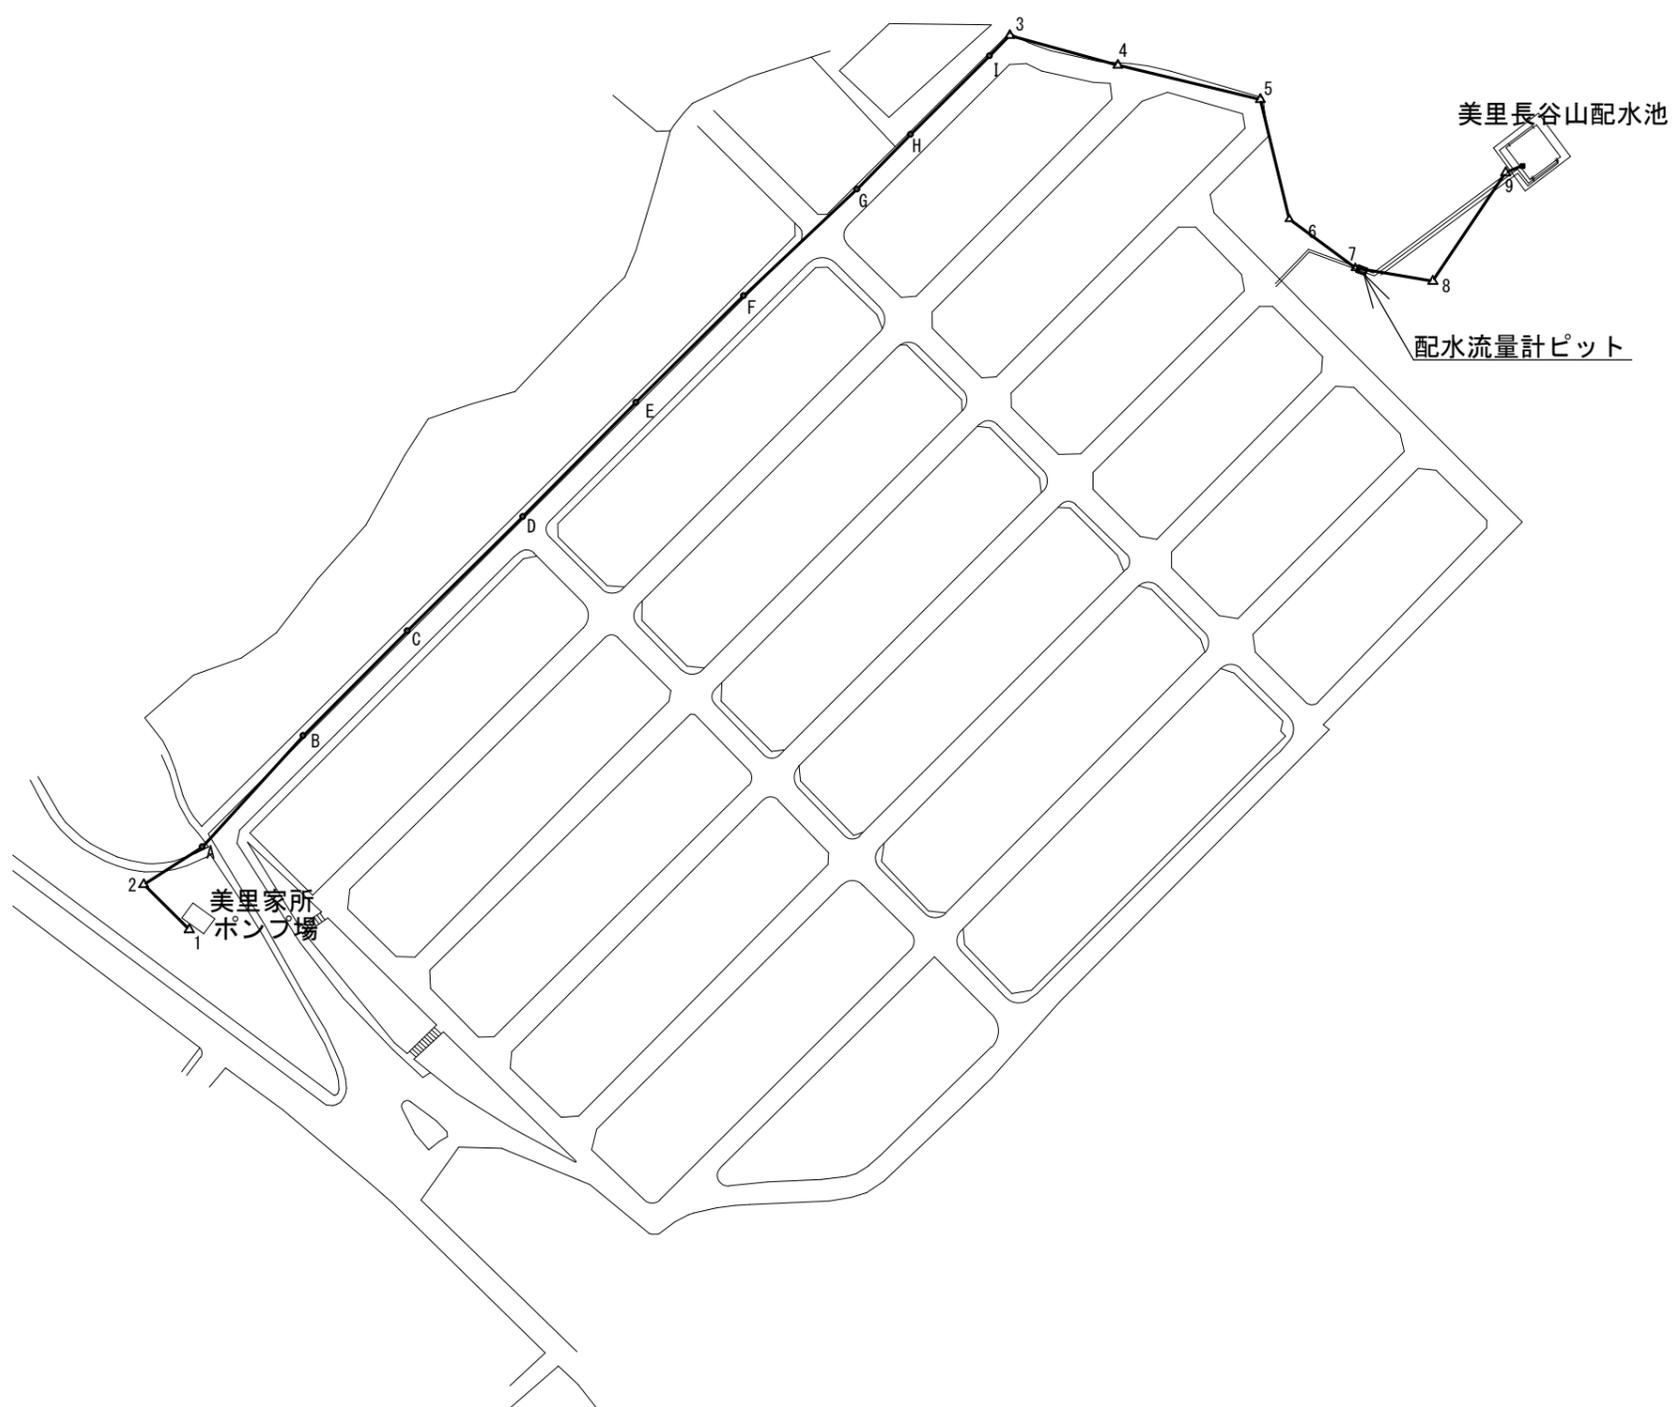


※この図面はA3サイズを原寸とする

工 事 名	令和3年度水安水施第2-8号 美里長谷山配水池配水流量計取替修繕		
工事場所	津市美里町家所及び安濃町粟加地内		
図 名	ケーブル配線図		
縮 尺	1/2000	図面番号	2 / 5
津市上下水道事業局 安芸事業所			



※この図面はA4サイズを原寸とする

工 事 名	令和3年度水安水施第2-8号 美里長谷山配水池配水流量計取替修繕		
工 事 場 所	津市美里町家所及び安濃町粟加地内		
図 名	美里家所ポンプ場配置図		
縮 尺	1/600	図面番号	3 / 5
津市上下水道事業局 安芸事業所			

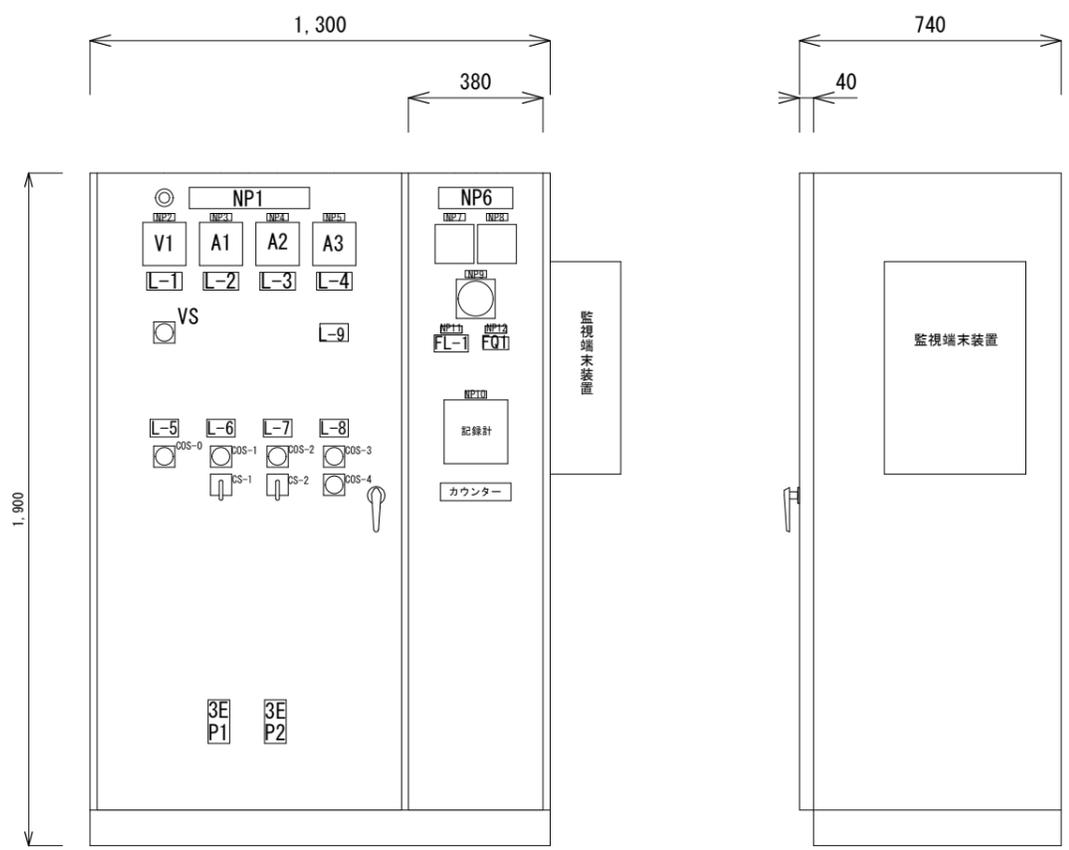


ポンプ盤

NP-1	送水ポンプ盤
NP-2	電源電圧
NP-3	NO.1送水ポンプ
NP-4	NO.2送水ポンプ
NP-5	滅菌機
NP-6	計装盤
NP-7	NO.1送水時間計
NP-8	NO.2送水時間計
NP-9	配水池水位
NP-10	配水池水位配水流量
NP-11	配水流量
NP-12	配水流量積算

※プレート追加


COS-0	入 一 切
COS-1	停止—手動—自動
COS-2	停止—手動—自動
COS-3	試験—停止—自動
COS-4	NO.1主—NO.2主
CS-1	停止—起動
CS-2	停止—起動

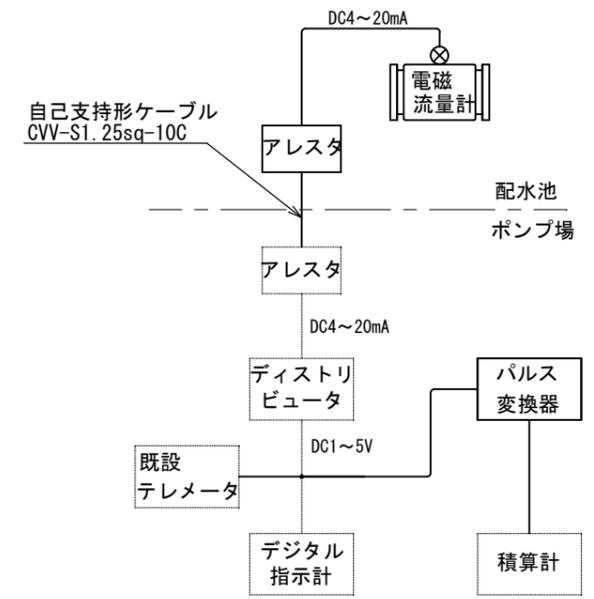

計装回路

※この図面はA3サイズを原寸とする

工 事 名	令和3年度水安水施第2-8号 美里長谷山配水池配水流量計取替修繕		
工 事 場 所	津市美里町家所及び安濃町粟加地内		
図 名	ポンプ盤姿図		
縮 尺	1/20	図面番号	4 / 5
津市上下水道事業局 安芸事務所			

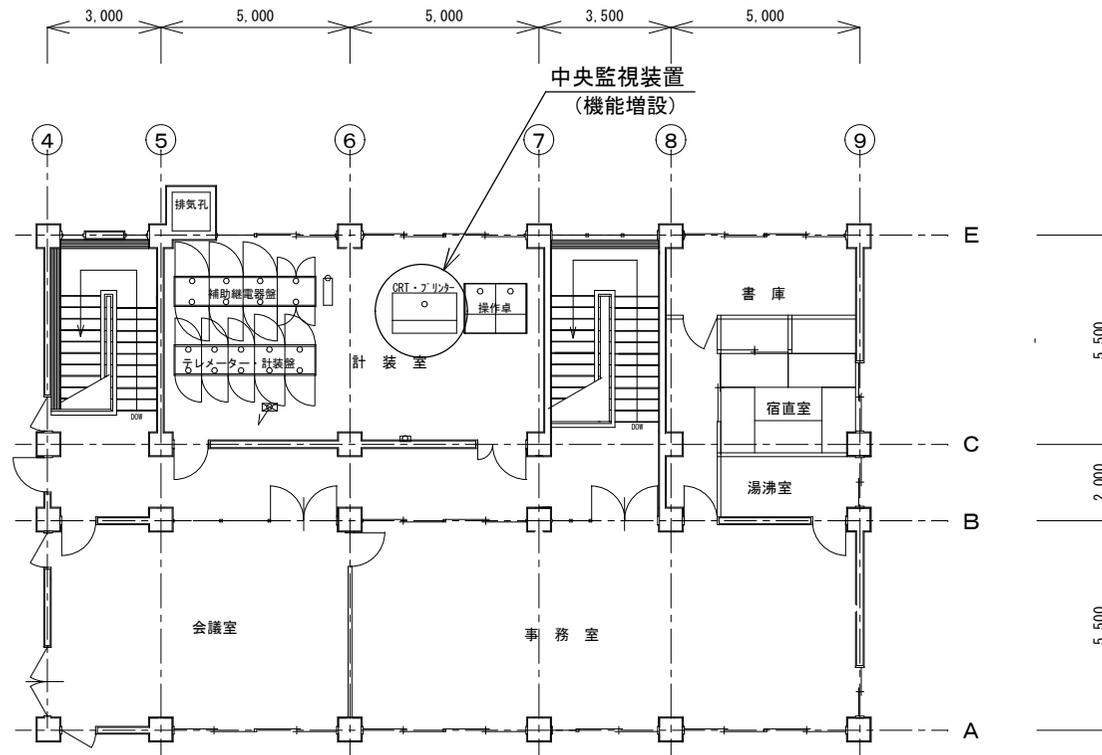

2階平面図

工事名	令和3年度水安水施第2-8号 美里長谷山配水池配水流量計取替修繕		
工事場所	津市美里町家所及び安濃町粟加地内		
図名	安芸事業所 2階平面図		
縮尺	1/200	図面番号	5/5
津市上下水道事業局 安芸事業所			

※この図面はA4サイズを原寸とする