令和４年度下工公補継第２号　藤方第２雨水幹線築造工事

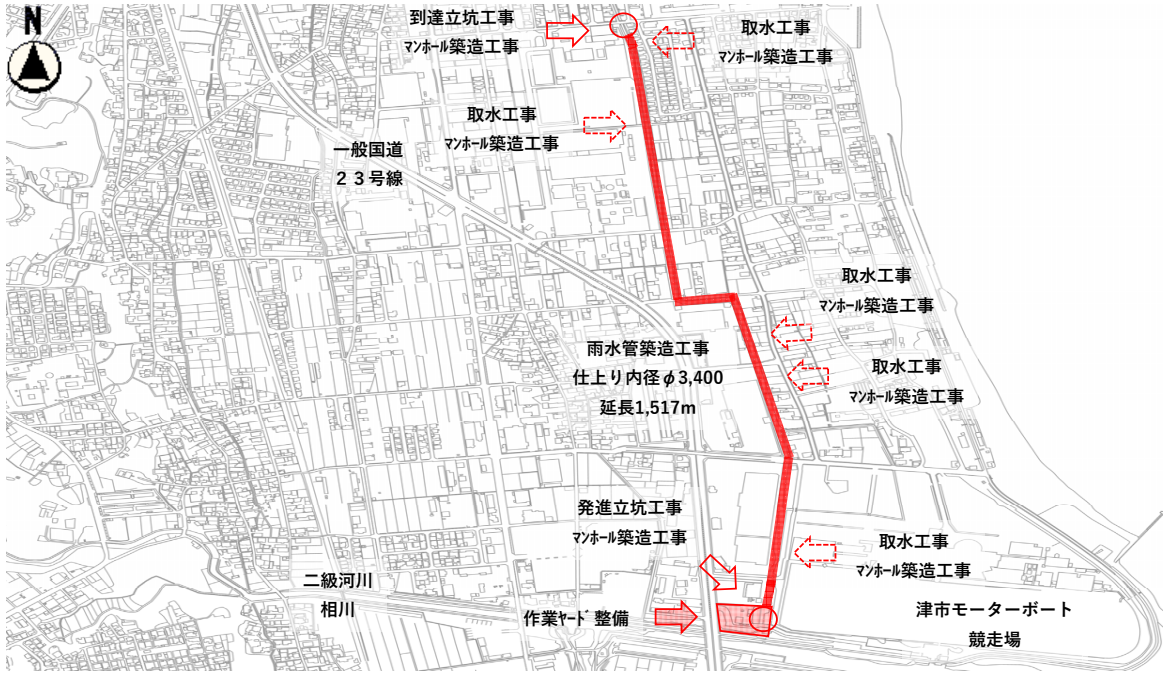

取水工事施工状況
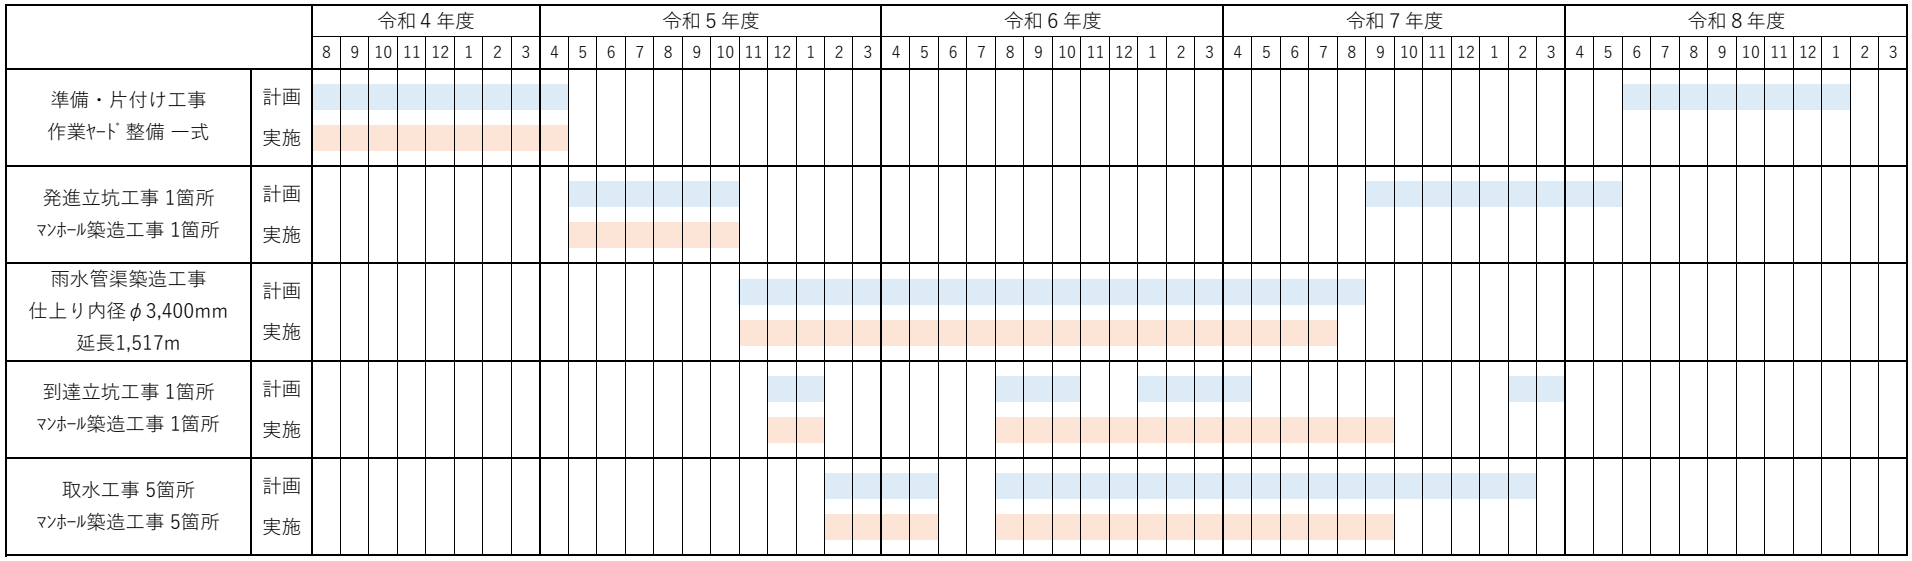
シールド施工状況