



別紙 2

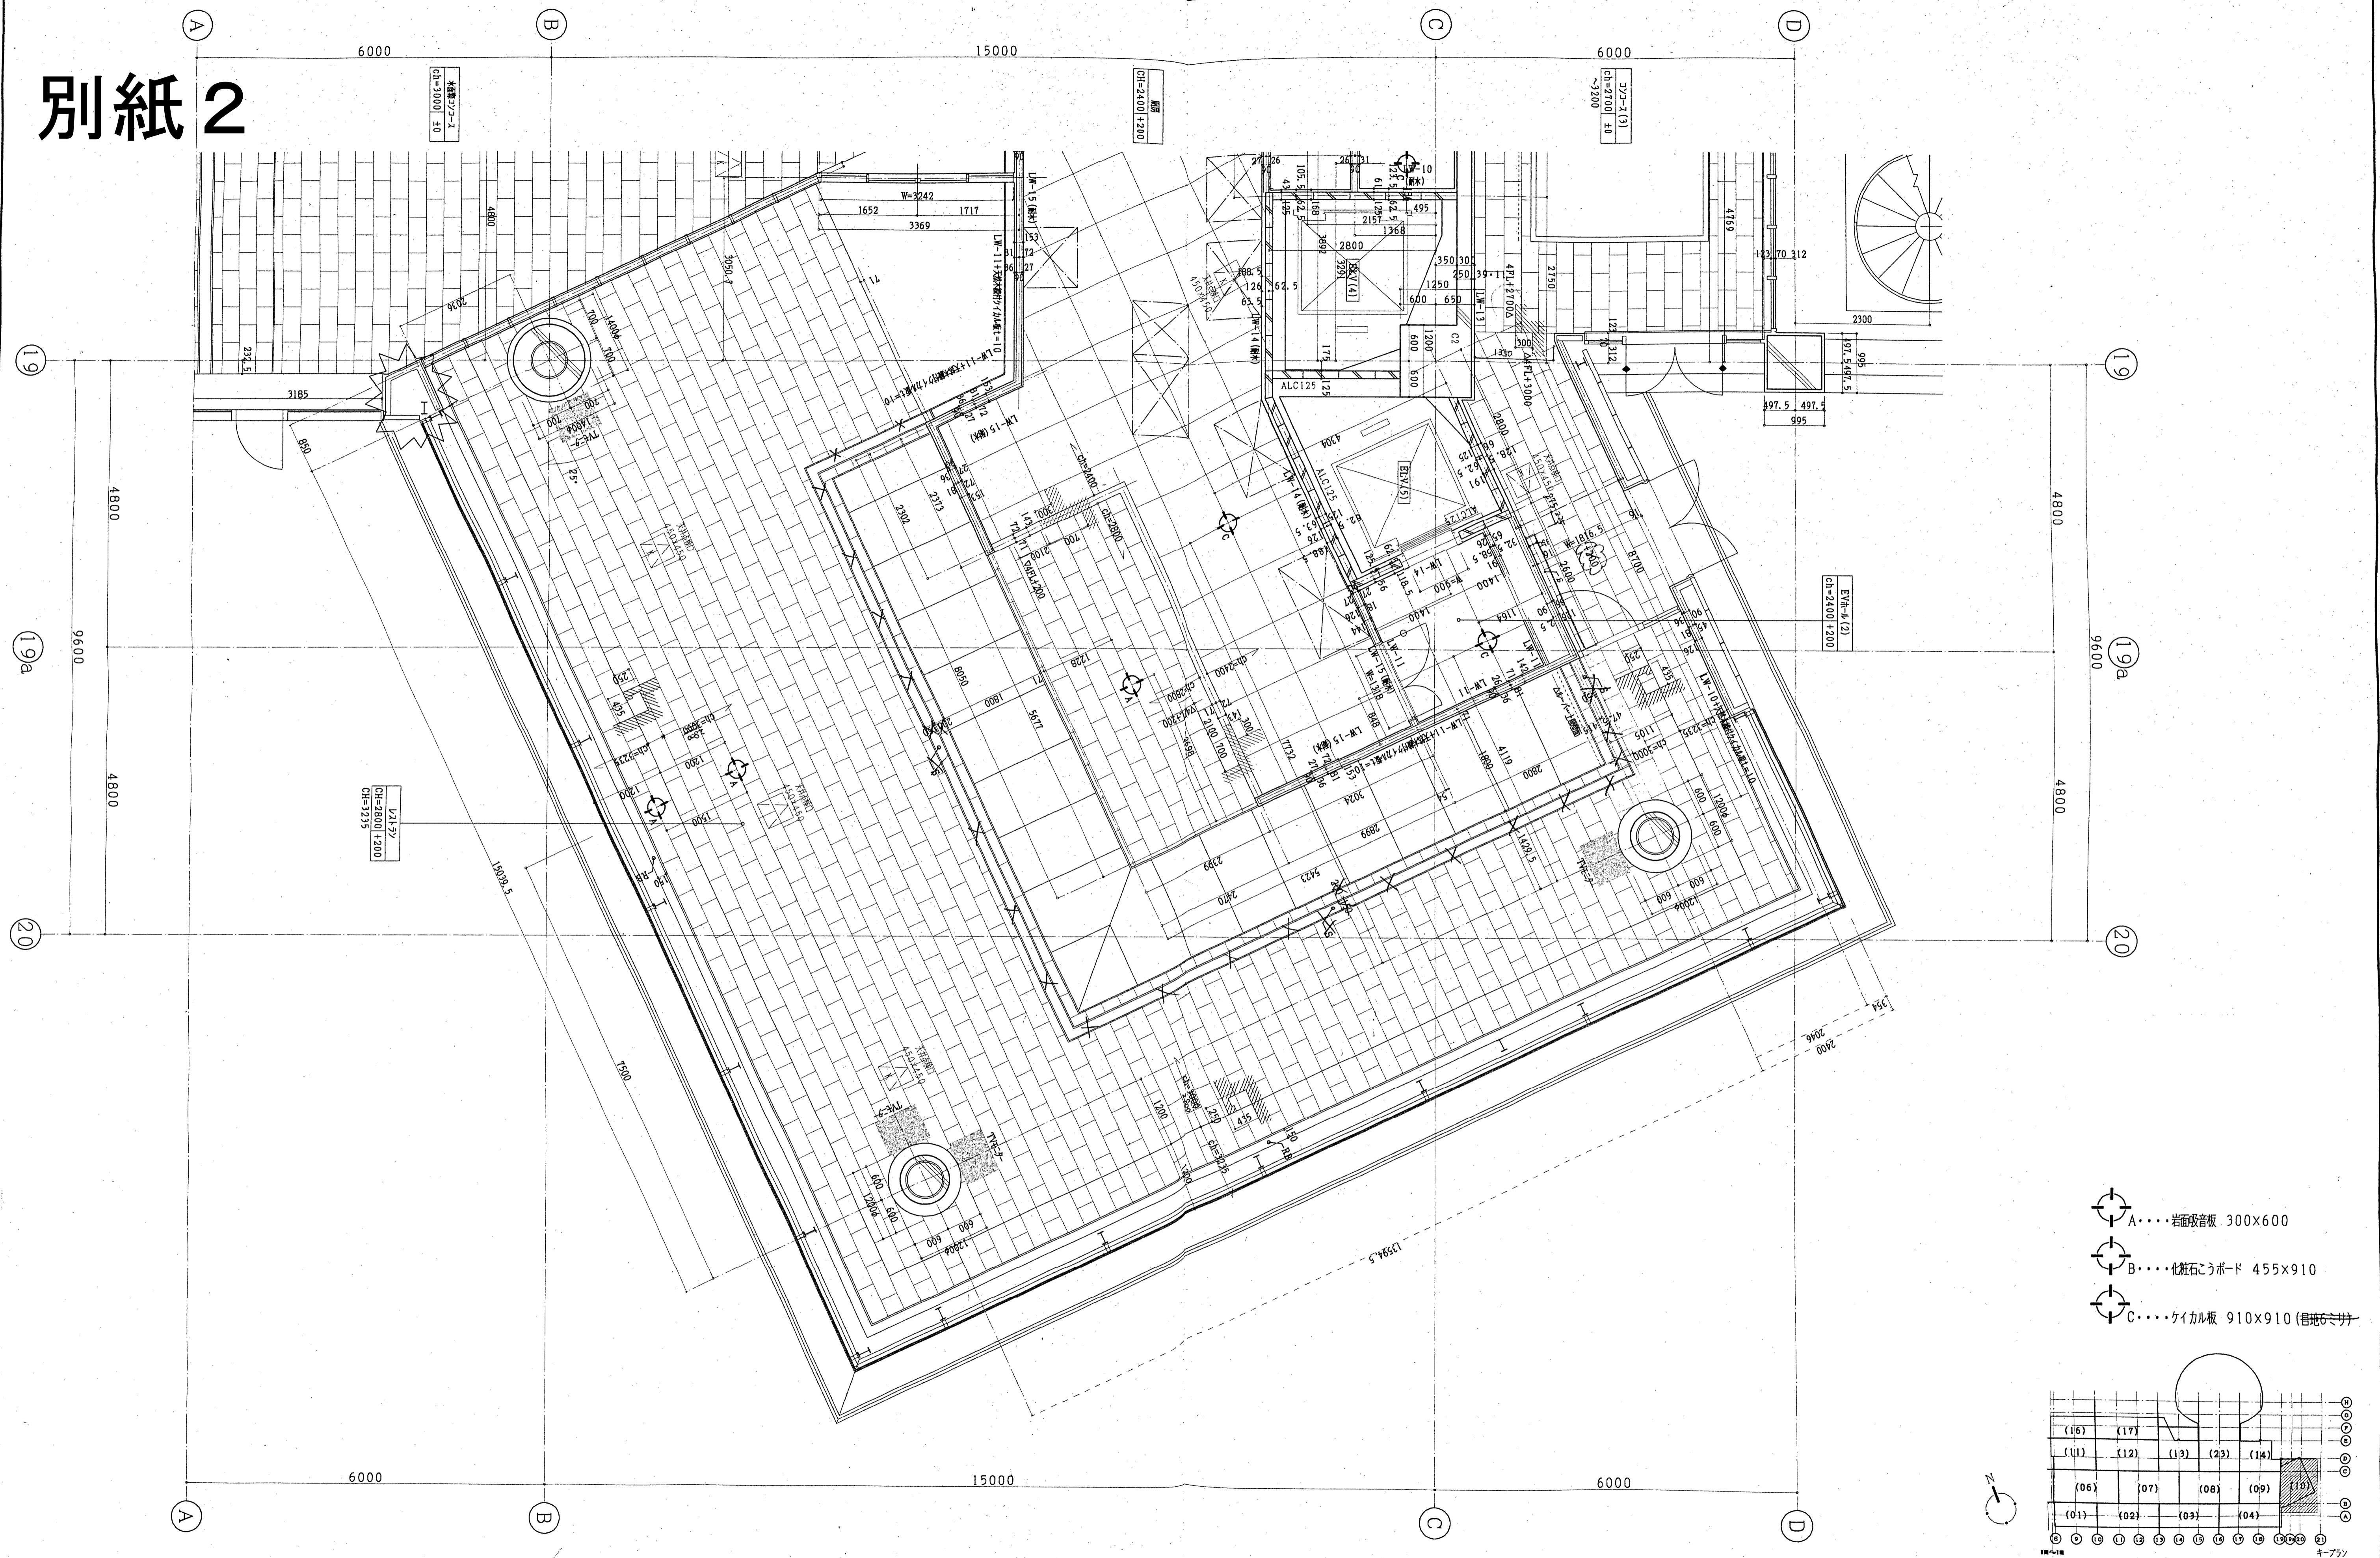

- ⊙ A...岩面吸音板 300×600
- ⊙ B...化粧石こうボード 455×910
- ⊙ C...ケイカル板 910×910 (厚6ミリ)

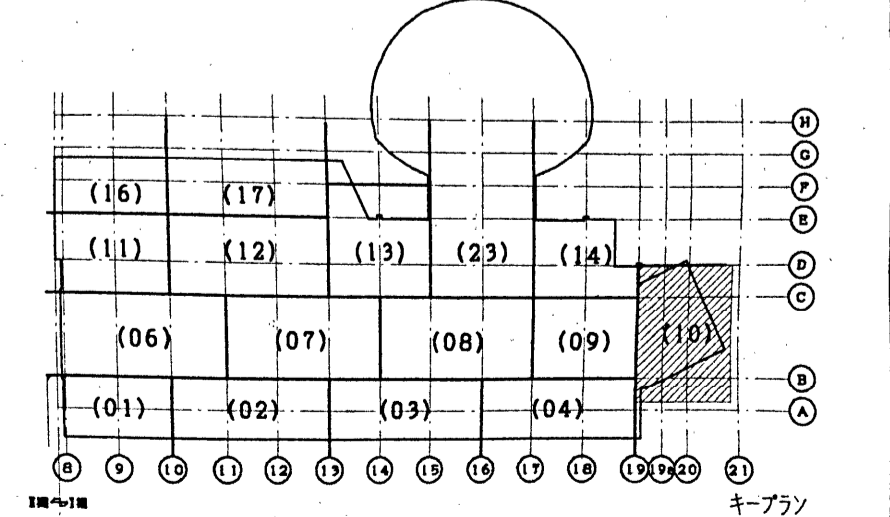

作業所 所長 担当所長 工事担当	計画室 作図者	訂正 履歴 日付 作図者	工事名 津モーターボート競走場スタンド機改築第1期工事	図番 C-0410AA
	日付 H11年 8月 10日	AA H11.08.10 AB AC AD	図名 4階 天井伏図 (10)	縮尺 A1-1/50
			大成・日本土建・鈴木組特定建設工事共同企業体	