

設計図


平面図

S=1:500



横断面図

S=1:100

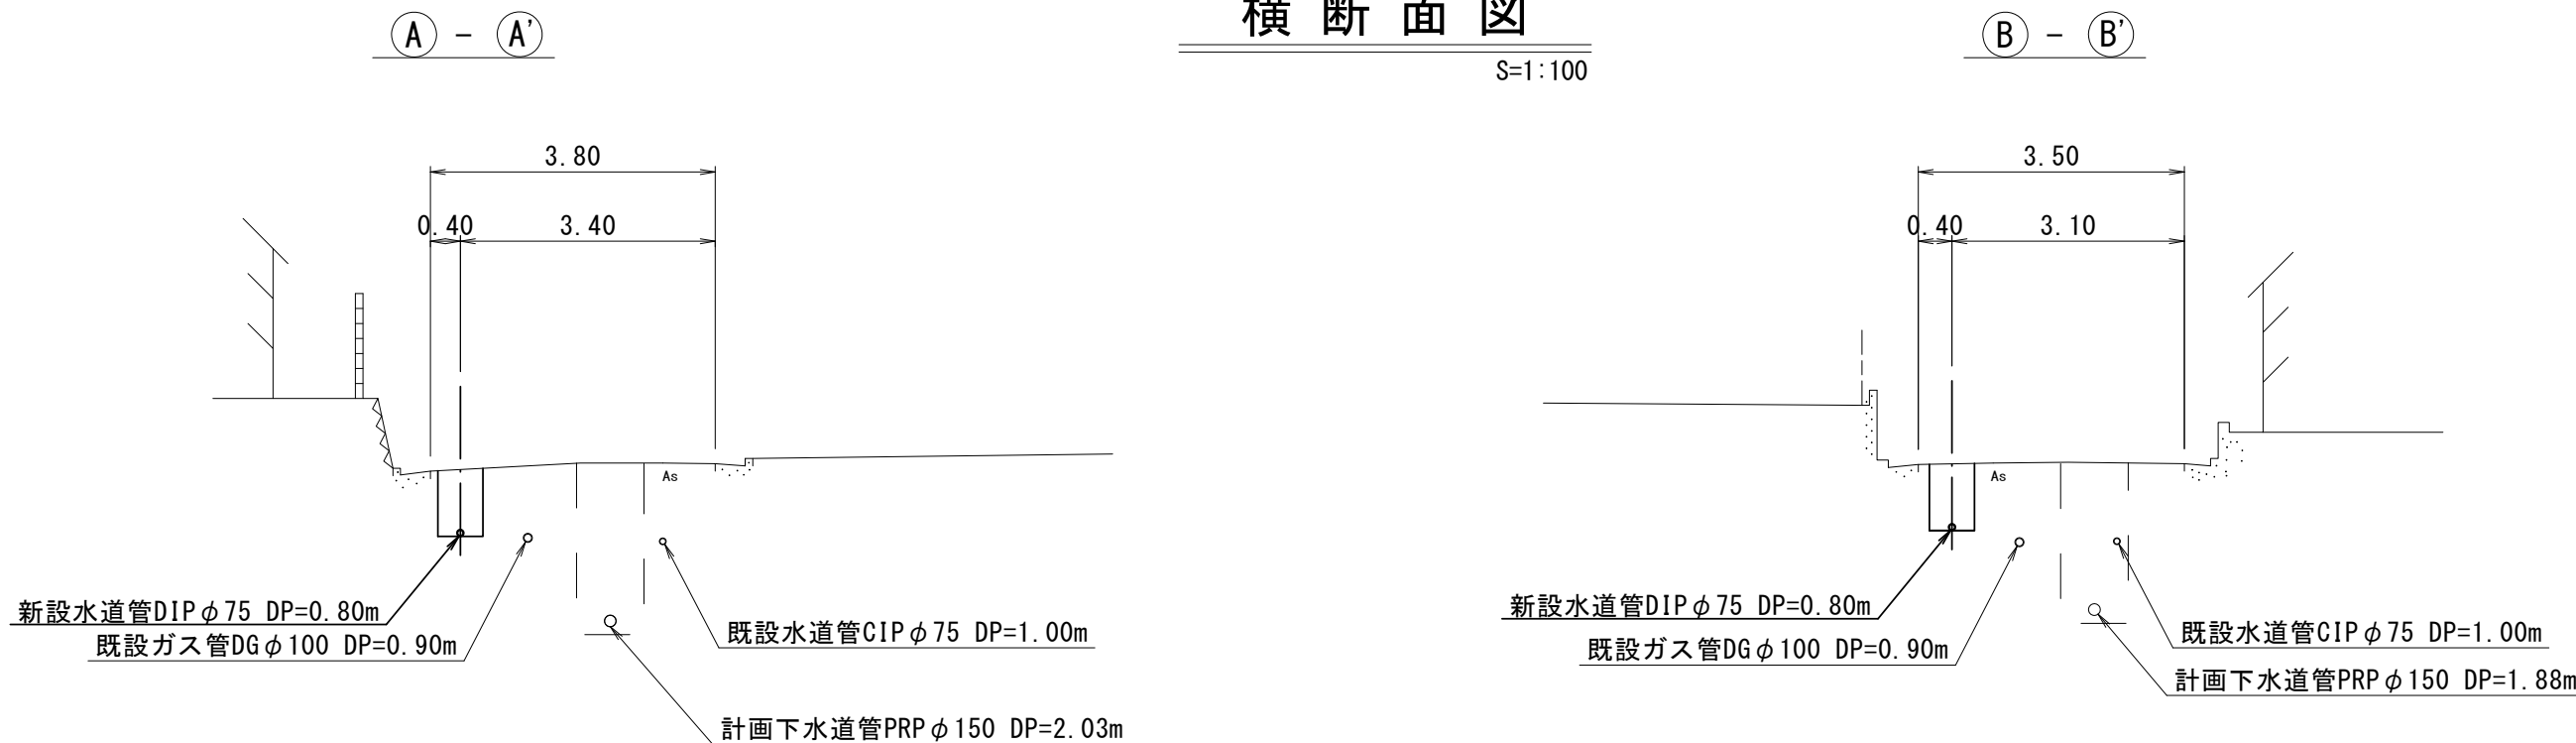

占用物件凡例

線 種	名 称
——	水道管（新設）
——	既設水道管
——	既設下水管
——	下水管（計画）
——	既設雨水管
——	ガ ス


※この図面はA 2サイズを原寸とする。

津市上下水道事業局			
工 事 名	令和6年度水工第26号 公共下水道事業に伴う 柳山津興地内配水管移設工事		
図面の種類	平面図・横断面図		
縮 尺	図示	図面番号	1/3
受注者名			


設計図

土工定規図


S=1 : 20

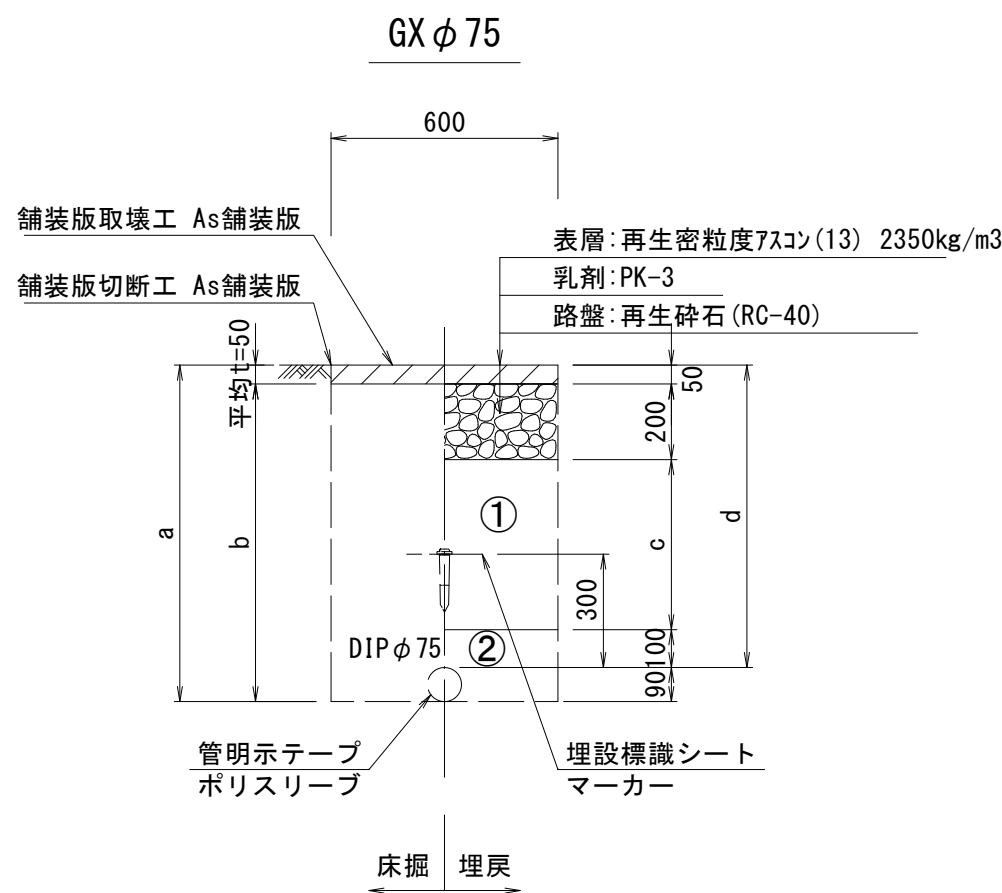


ϕ 75				
土被り	a	b	c	d
800	890	840	450	800

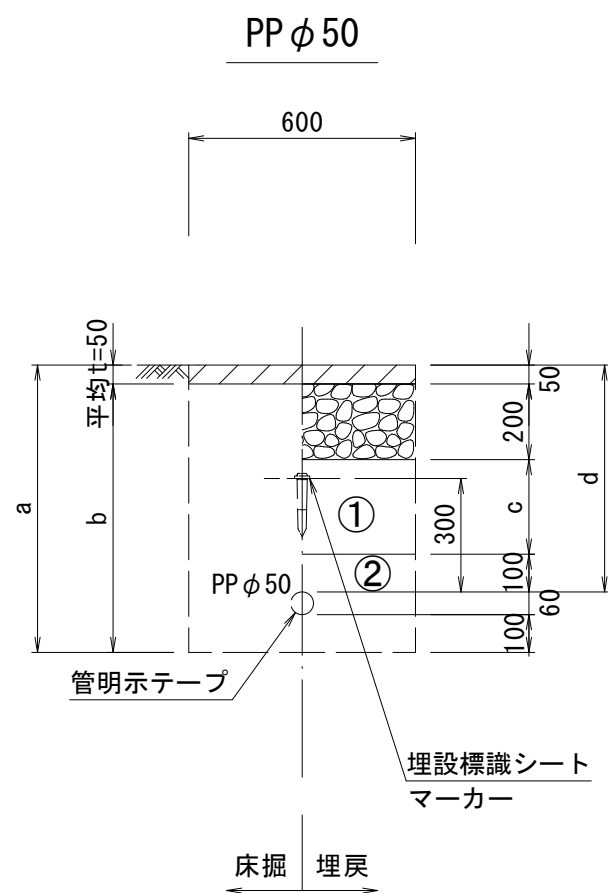


ϕ 50				
土被り	a	b	c	d
600	760	710	250	600

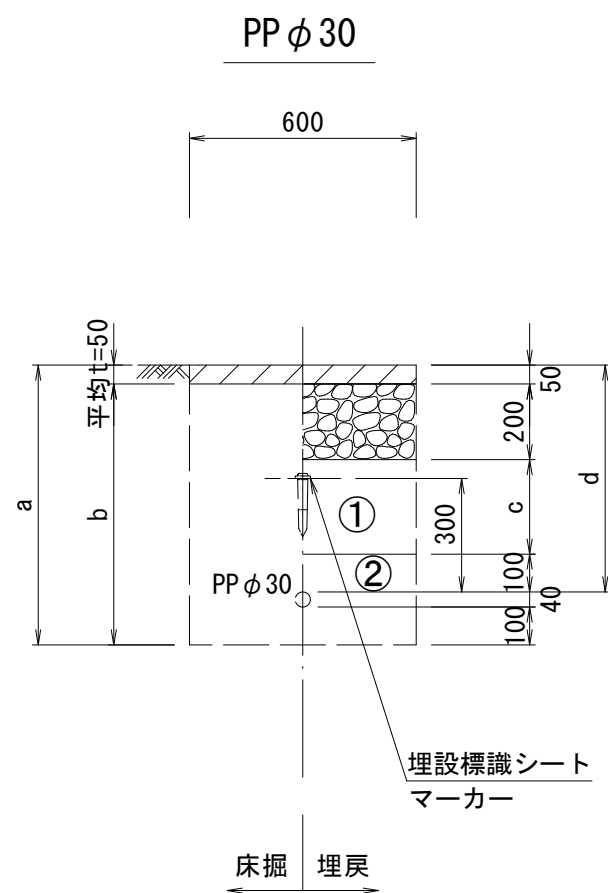


ϕ 30				
土被り	a	b	c	d
600	740	690	250	600

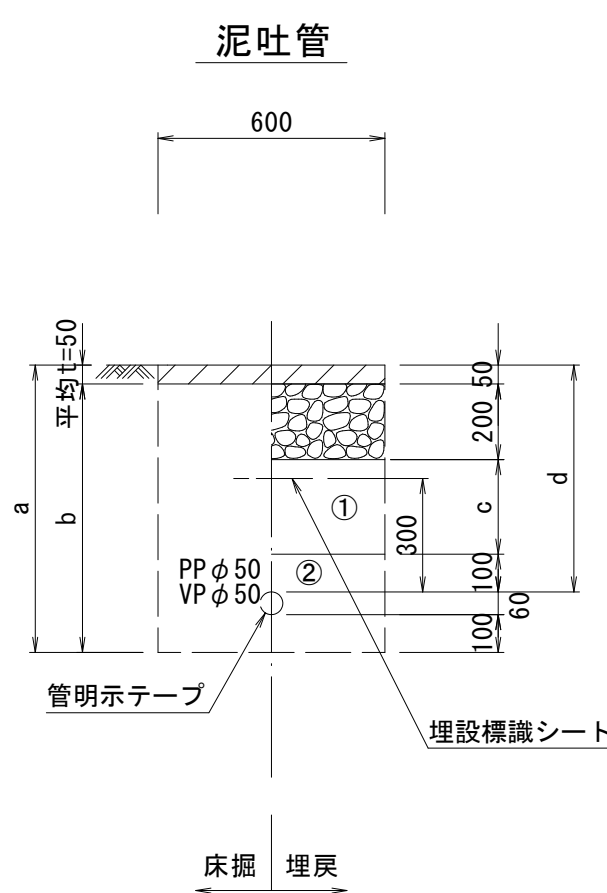


ϕ 50				
土被り	a	b	c	d
600	760	710	250	600

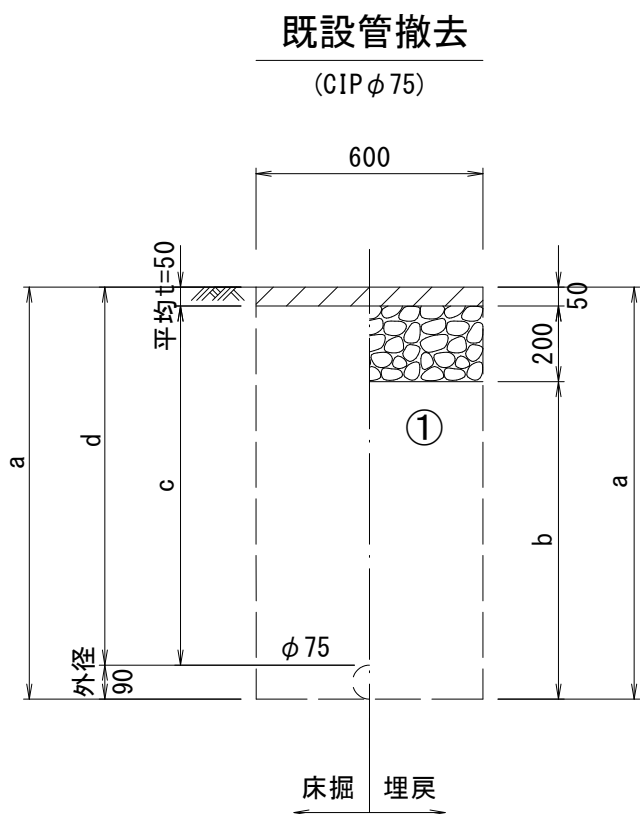

ϕ 75				
土被り	a	b	c	d
1000	1090	840	950	1000

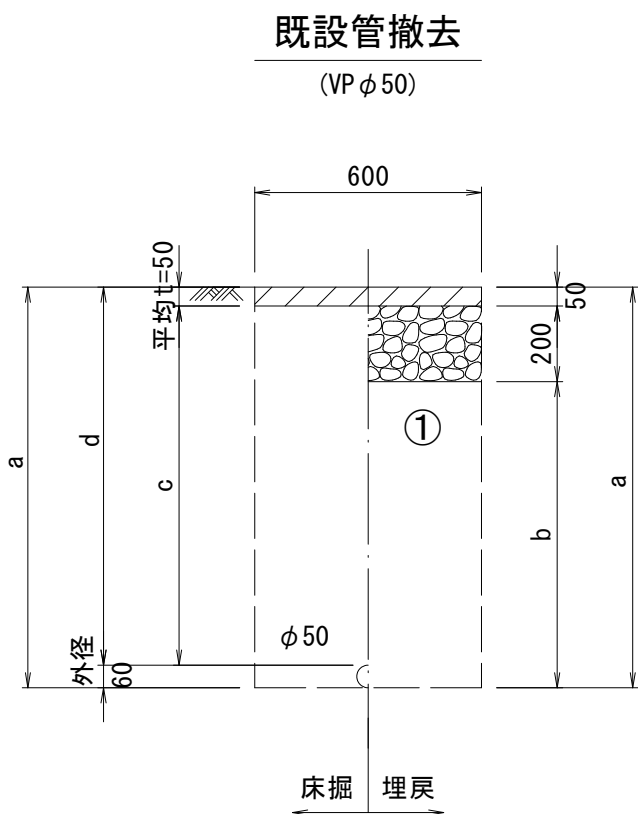

ϕ 50				
土被り	a	b	c	d
1000	1060	810	950	1000

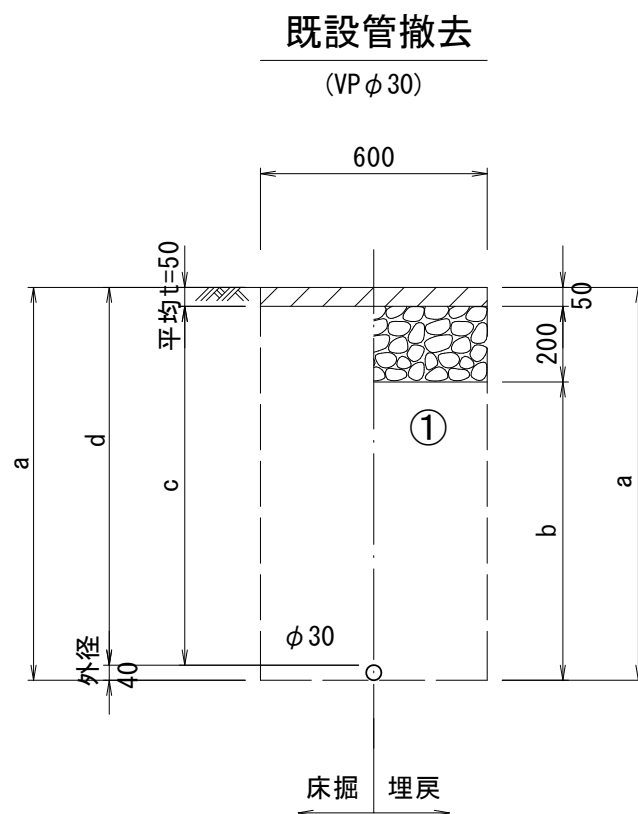

ϕ 30				
土被り	a	b	c	d
1000	1040	790	950	1000

- ①・・・再生砕石 (RC-40)
②・・・管基礎用砂 (埋戻し用砂)

※この図面はA 2 サイズを原寸とする。

津市上下水道事業局			
工 事 名	令和6年度水工第26号 公共下水道事業に伴う 柳山津興地内配水管移設工事		
図面の種類	土工定規図		
縮 尺	図示	図面番号	2/3
受注者名			

設 計 図

