


設計図

平面図

S=1:500

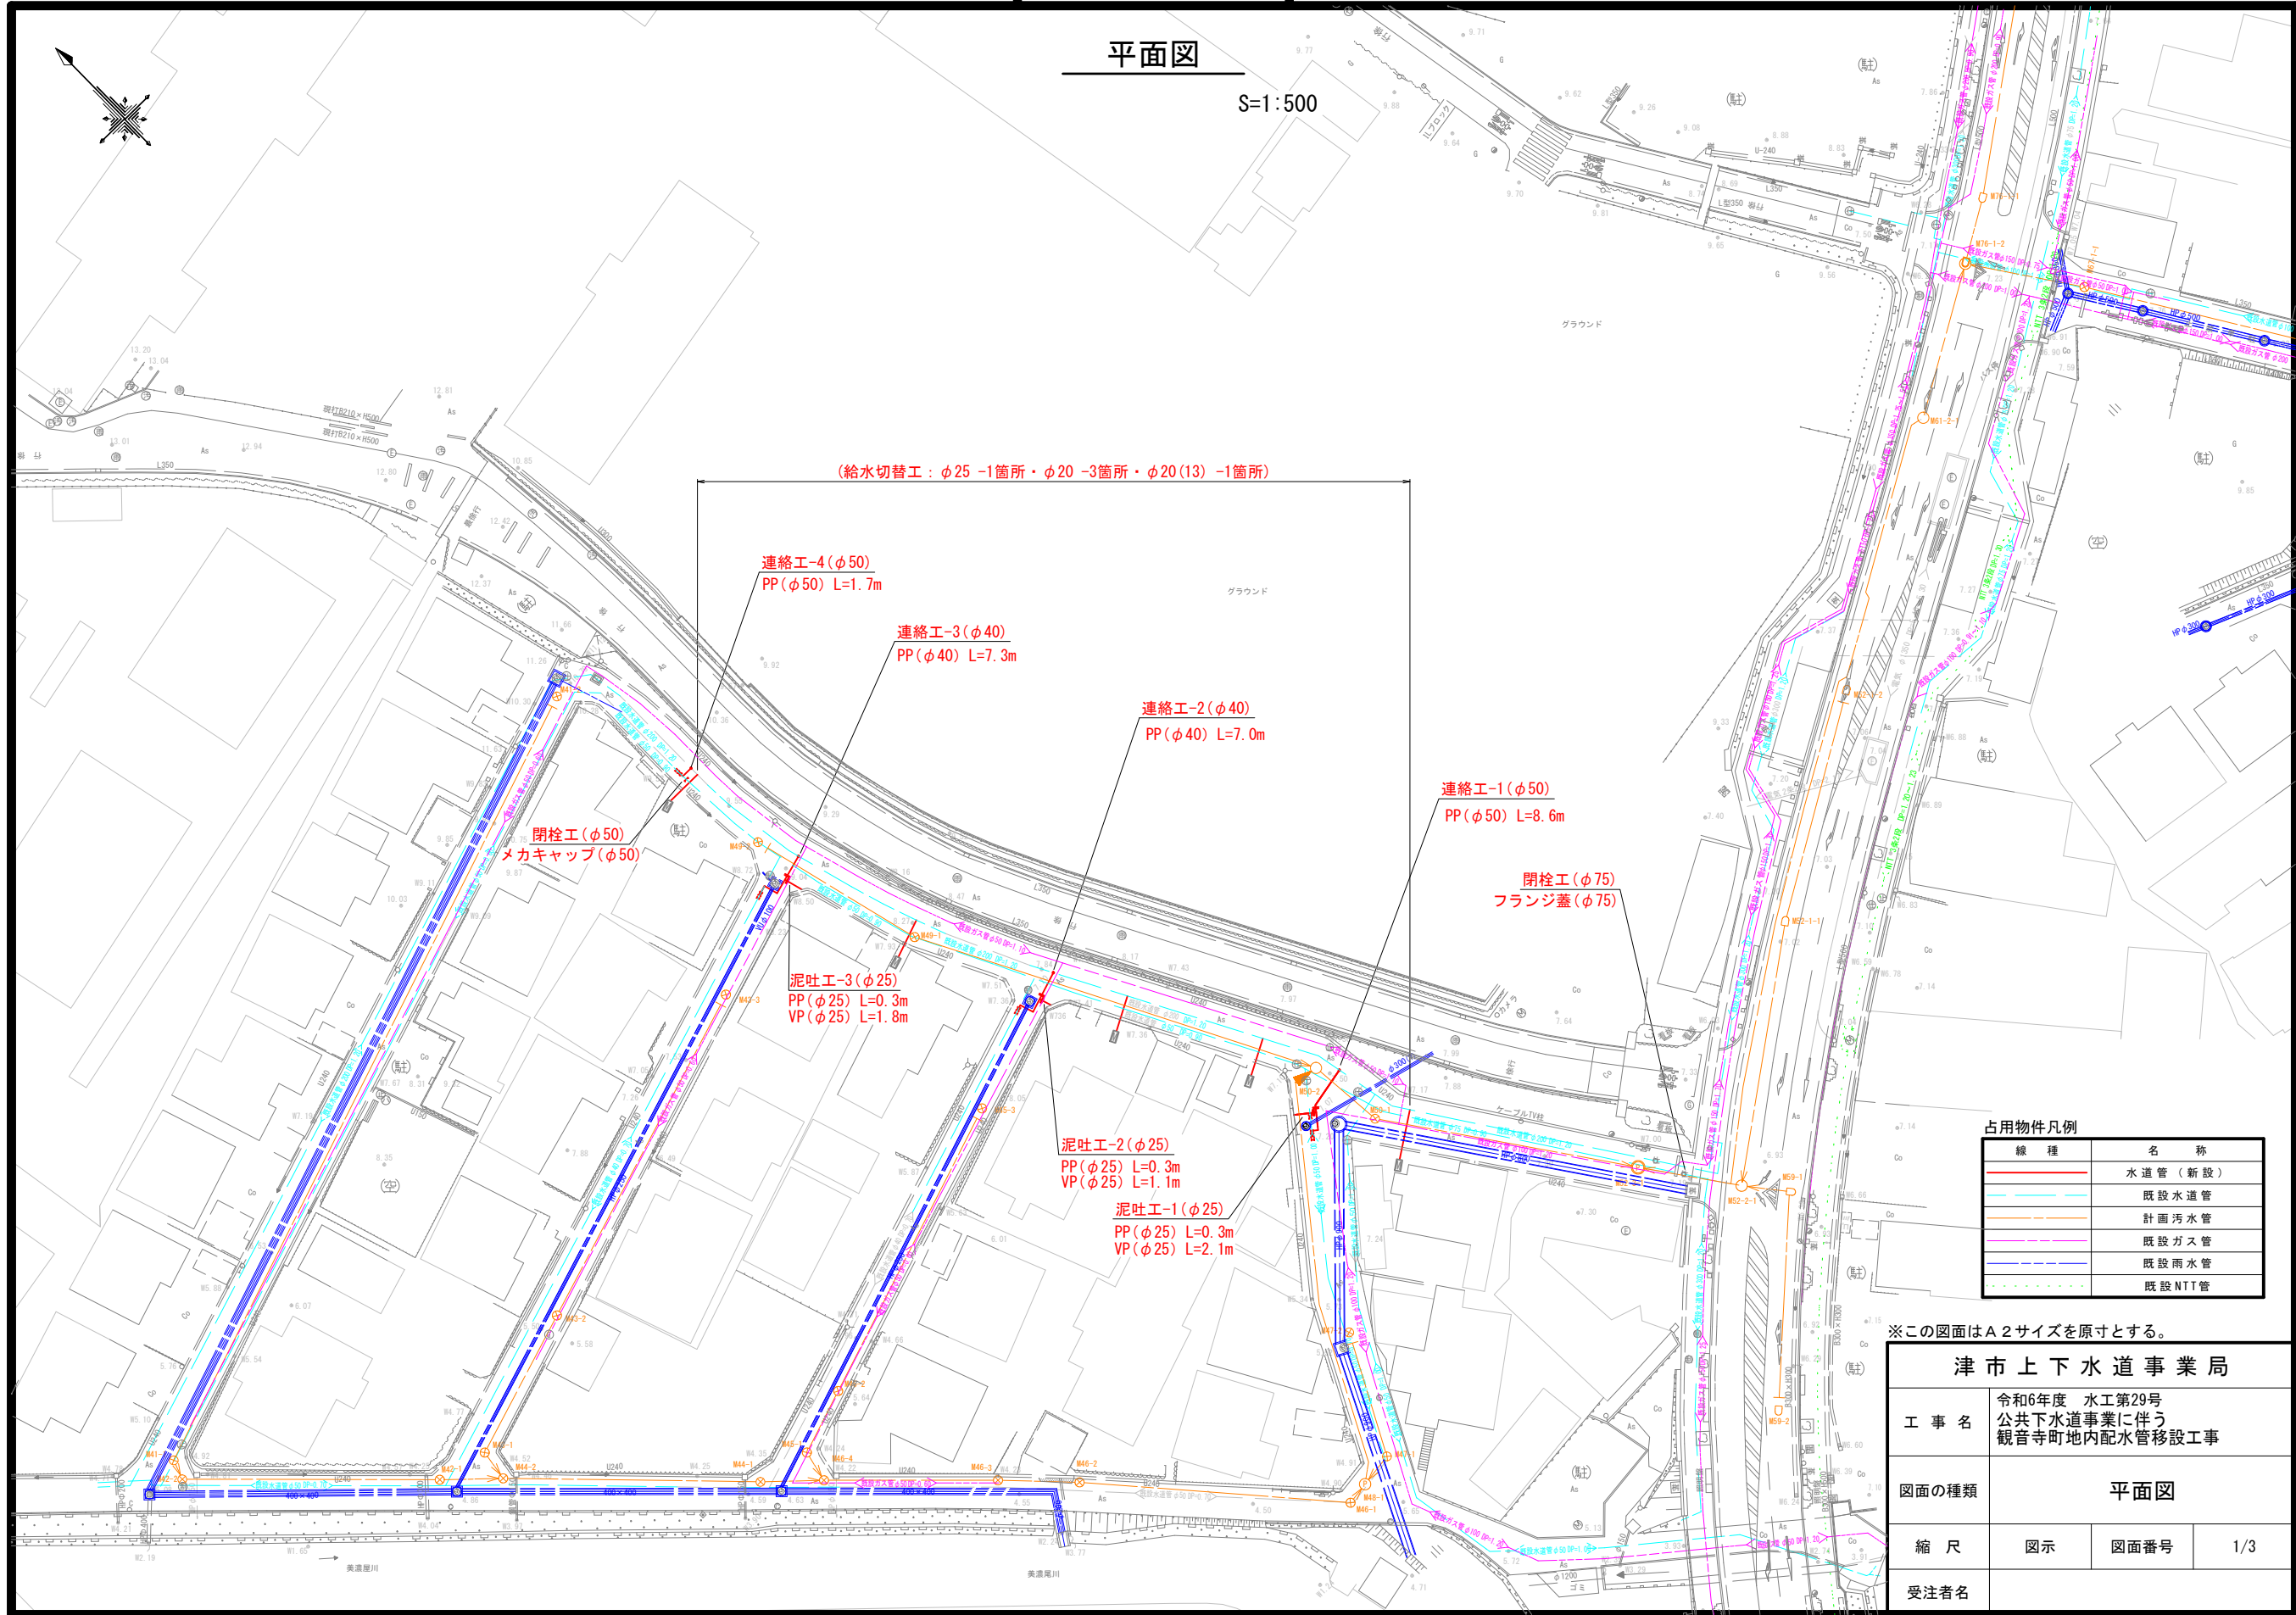


設計図

土工定規図


S=1 : 20

PPφ40

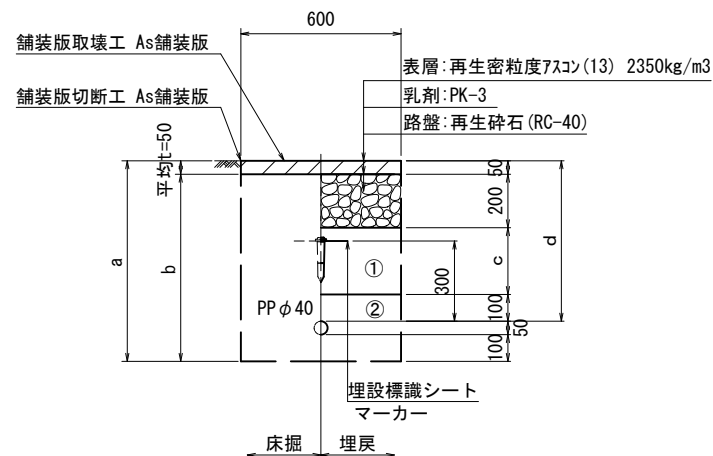


φ40				
土被り	a	b	c	d
600	750	700	250	600

PPφ50

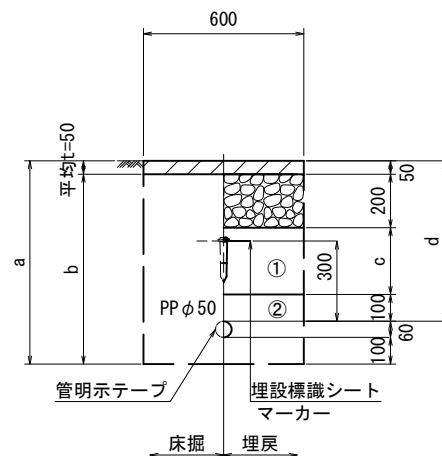


φ50				
土被り	a	b	c	d
600	760	710	250	600

給水管

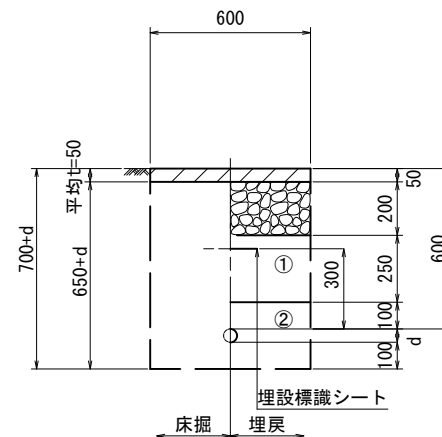

給水管外径 d	
φ13	d=20mm
φ20	d=25mm
φ25	d=30mm
φ30	d=40mm
φ40	d=50mm
φ50	d=60mm

泥吐管

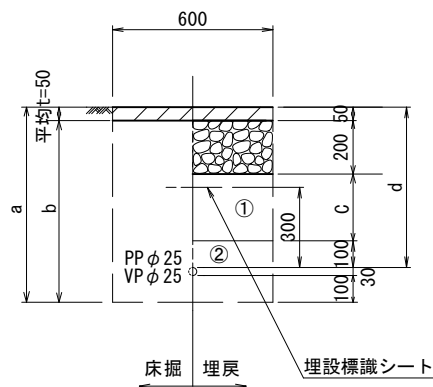


φ25				
土被り	a	b	c	d
600	730	680	250	600

※この図面はA2サイズを原寸とする。

津市上下水道事業局			
工事名	令和6年度 水工第29号 公共下水道事業に伴う 観音寺町地内配水管移設工事		
図面の種類	土工定規図		
縮尺	図示	図面番号	2/3
受注者名			

- ①・・・再生砕石 (RC-40)
②・・・管基礎用砂(埋戻し用砂)

配管詳細図

 

津 市 上 下 水 道 事 業 局			
工 事 名	令和6年度 水工第29号 公共下水道事業に伴う 観音寺町地内配水管移設工事		
図面の種類	配管詳細図		
縮 尺	図示	図面番号	3/3
受注者名			